


QUADRO D'UNIONE

PLANIMETRIA GENERALE - Scala 1:1000



PROFILO TUBAZIONE DI SCARICO - Scala 1:200

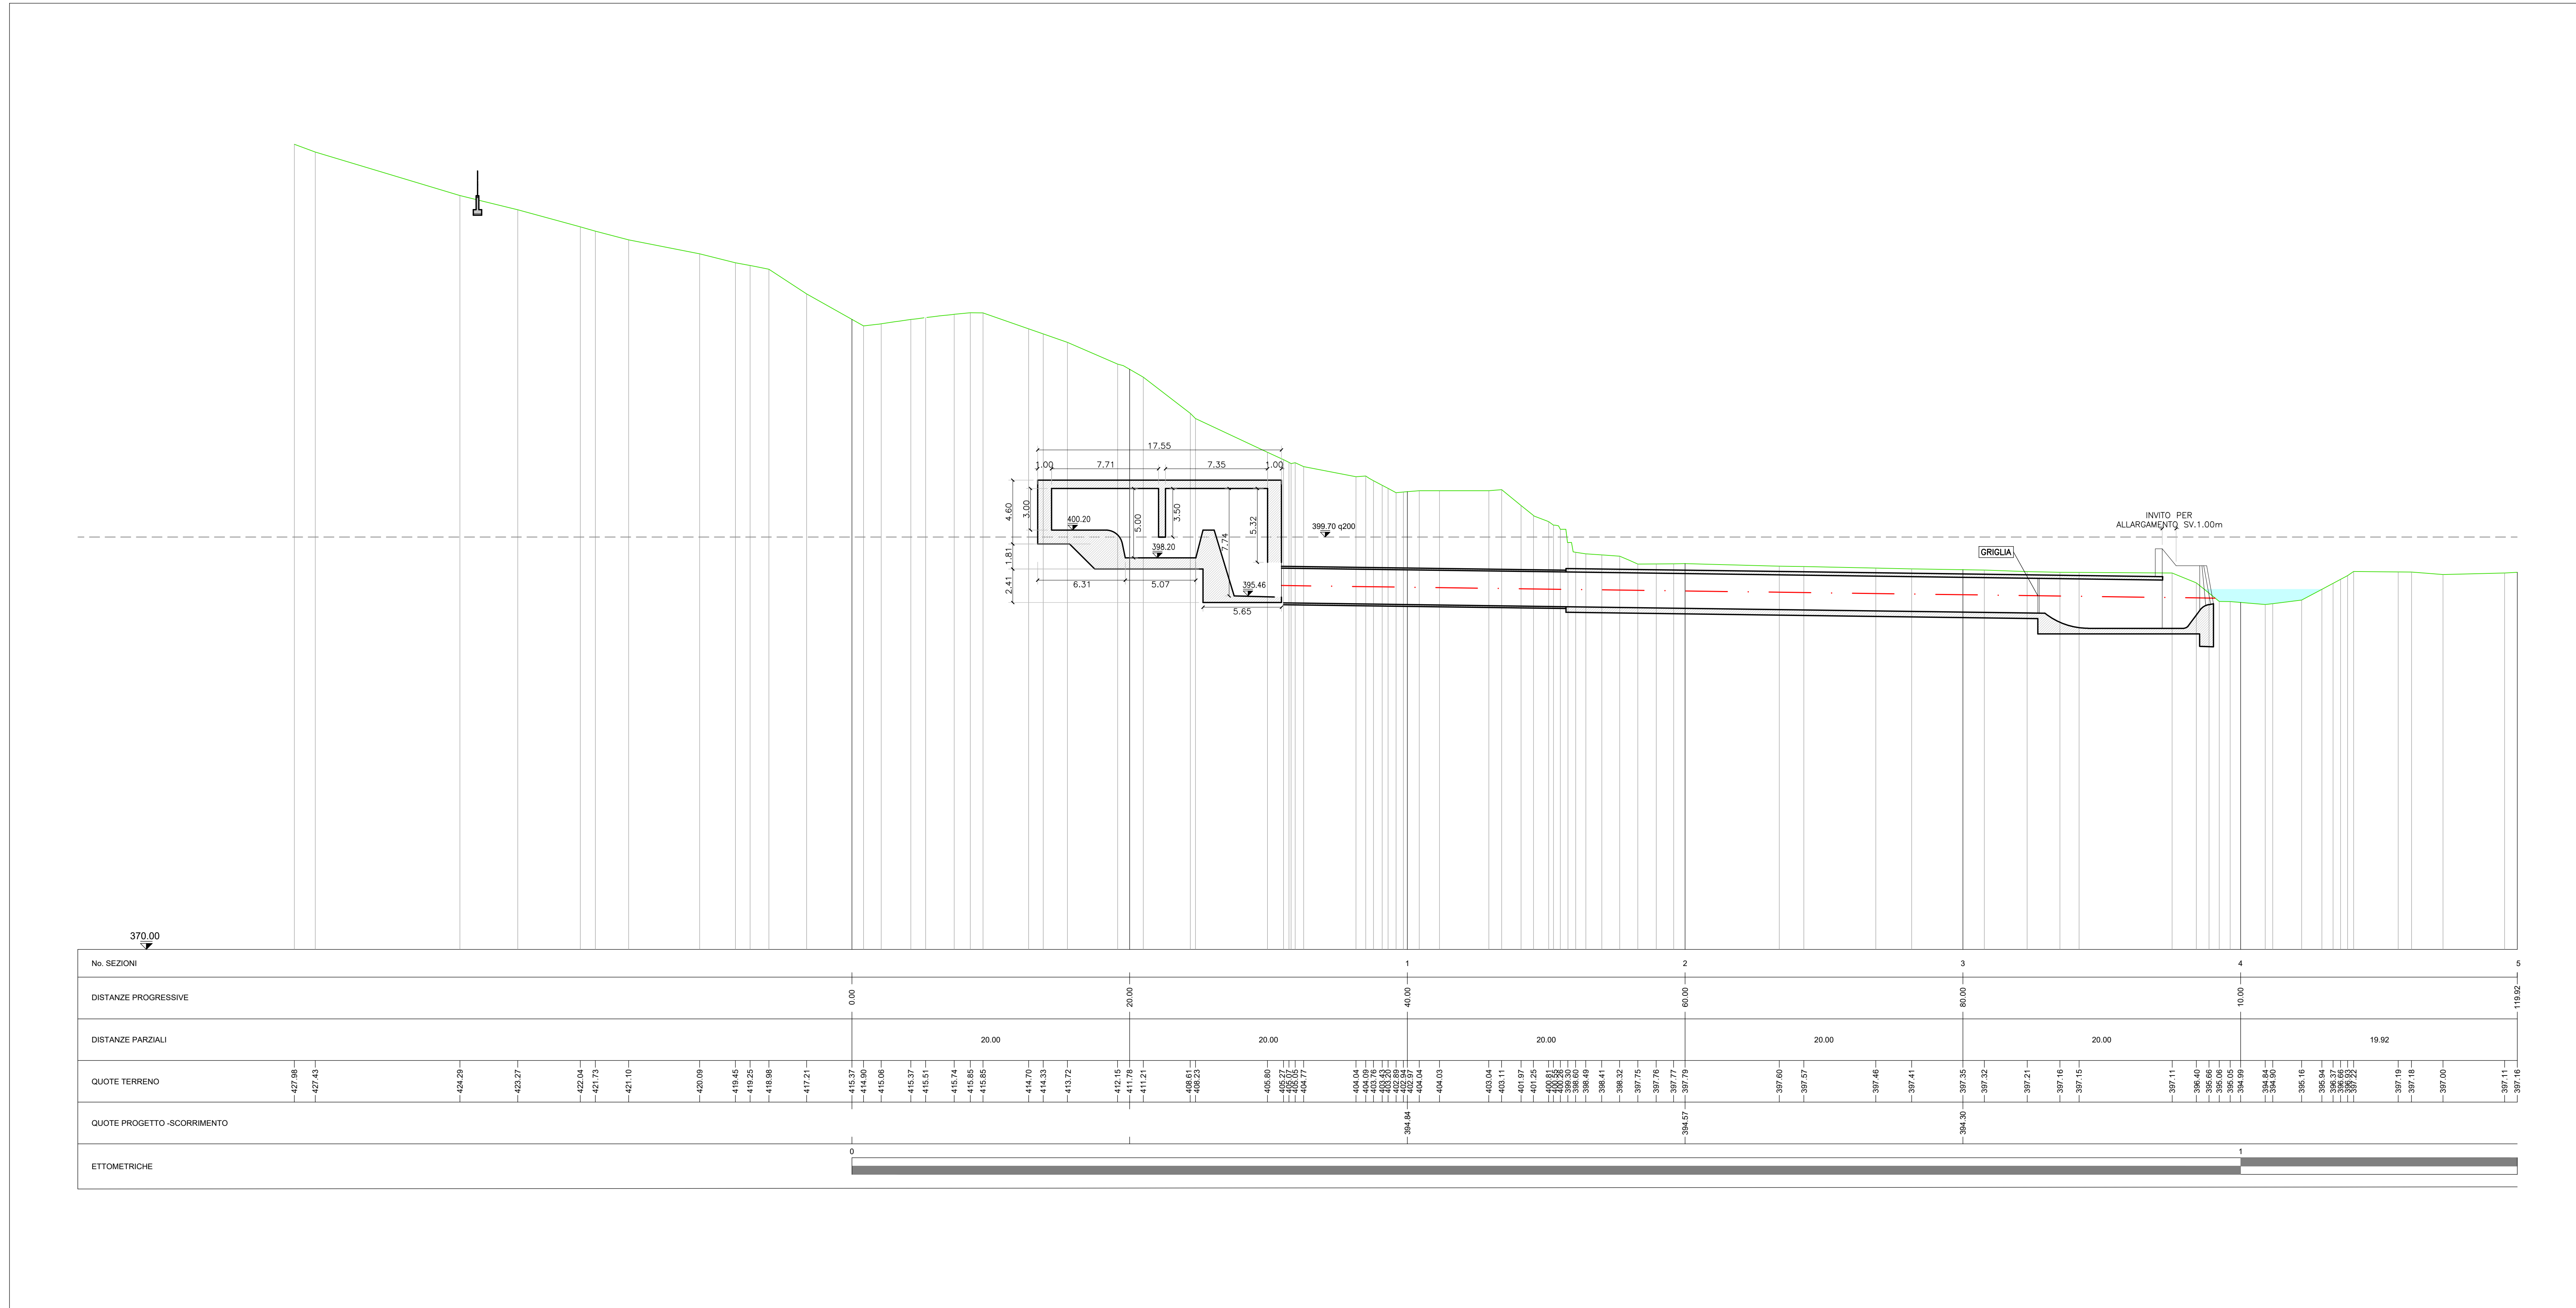

**PRESIDENZA DEL CONSIGLIO DEI MINISTRI**  
 MESSA IN SICUREZZA DEL SISTEMA ACQUEDOTTISTICO DEL  
 PESCHIERA PER L'APPROVVIGIONAMENTO IDRICO  
 DI ROMA CAPITALE E DELL'AREA METROPOLITANA

IL COMMISSARIO STRAORDINARIO ING. PhD MASSIMO SESSA  
 SUB COMMISSARIO ING. MASSIMO PATERNOSTRO

<p><b>aceq</b> ACEA ATO 2 SPA</p> <p><b>aceq</b> Peschiera e Servizi</p> <p>ELABORATO  <b>A194PD AFS D076 6</b>  <b>COD. ATO2_APE10116</b>          DATA: OTTOBRE 2019    SCALA: VARIE</p>	<p><b>IL RESPONSABILE DEL PROCEDIMENTO</b>          Ing. PhD Alessio Delle Site</p> <p><b>SUPPORTO AL RESPONSABILE DEL PROCEDIMENTO</b>          Dott. Avv. Vittorio Germani          Sig.ra Claudia Sacchetti          Ing. Barbara Paglia</p> <p><b>CONSULENTE</b>          Ing. Biagio Eramo</p> <p>Progetto di sicurezza e ammodernamento dell'approvvigionamento idrico della città metropolitana di Roma "Messa in sicurezza e ammodernamento del sistema idrico del Peschiera".          L.n.108/2021, ex DL n.77/2021 art. 44 Allegato IV</p> <p><b>NUOVO TRONCO SUPERIORE ACQUEDOTTO DEL PESCHIERA dalle Sorgenti alla Centrale di Salisano</b>          CUP: G3SE17000400006</p> <p><b>PROGETTO DEFINITIVO</b></p>
<p><b>TEAM DI PROGETTAZIONE</b></p> <p><b>CAPO PROGETTO</b>          Ing. Filippo Marchetti</p> <p><b>REDAZIONE</b>          Ing. Vittorio Angeloni          Ing. Matteo Botticelli</p> <p><b>SELEZIONE E DIMENSIONAMENTO</b>          Ing. PhD Chiara Ferretti          Prof. Fabrizio Genovese</p> <p><b>COORDINAMENTO E STRUTTURE</b>          Ing. Roberto Biagi          Ing. Claudia Lunardi</p> <p><b>ASPETTI AMBIENTALI</b>          Ing. Simona Benedicenti</p> <p><b>ASPETTI TECNICI DI SUPPORTO</b>          Geom. Stefano Pignatelli</p> <p><b>ATTIVITÀ PATRIMONIALI</b>          Geom. Fabio Frasca</p> <p><b>Hanno collaborato:</b>          Ing. Geol. Eusebio Pizzini          Ing. Vittorio Angeloni          Ing. Paolo Chiarini          Ing. Roberto Biagi          Ing. Claudia Lunardi          Geol. PhD Paolo Caporaso          Geol. Simona Fazio          Geol. Yusuf Abu Sabha          Geol. Filippo Arca          Ing. Francesco Cigni</p> <p><b>Geom. Mirco Firinu</b>  <b>Geom. Massimo Roberto Zappalà</b>  <b>Geom. Veronica Caccarelli</b>  <b>Geom. Valeria Di Carlo</b>  <b>Geom. Fabio Frasca</b>  <b>Geom. Irene Cristini</b></p>	<p> <b>NUOVO TRONCO SUPERIORE ACQUEDOTTO DEL PESCHIERA</b></p> <p><b>OPERE DI ATTRAVERSAMENTO DEL FIUME SALTO - OPERE DI SCARICO</b></p>