



PROFILO PARATIA - Scala 1:200

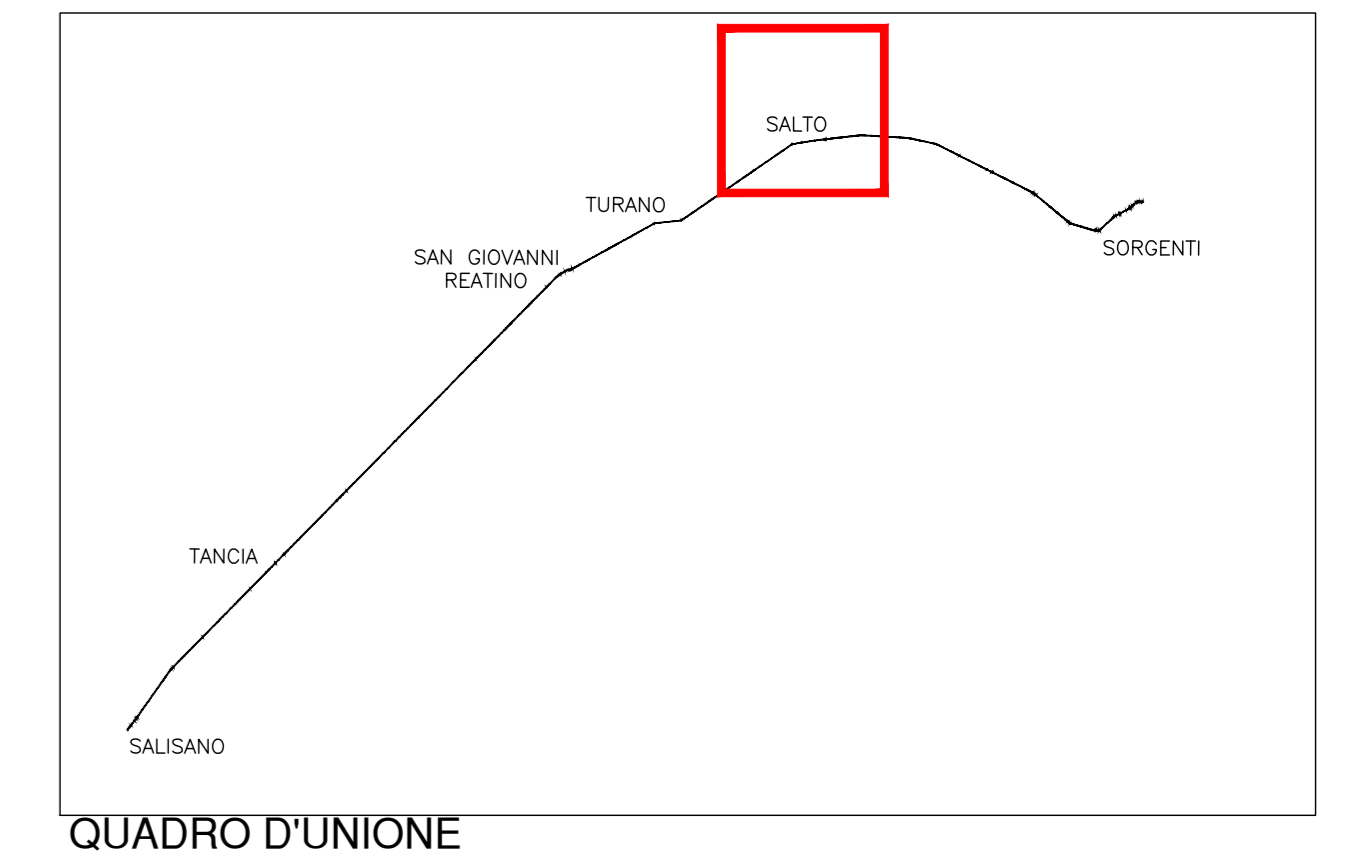

PLANIMETRIA GENERALE - Scala 1:500

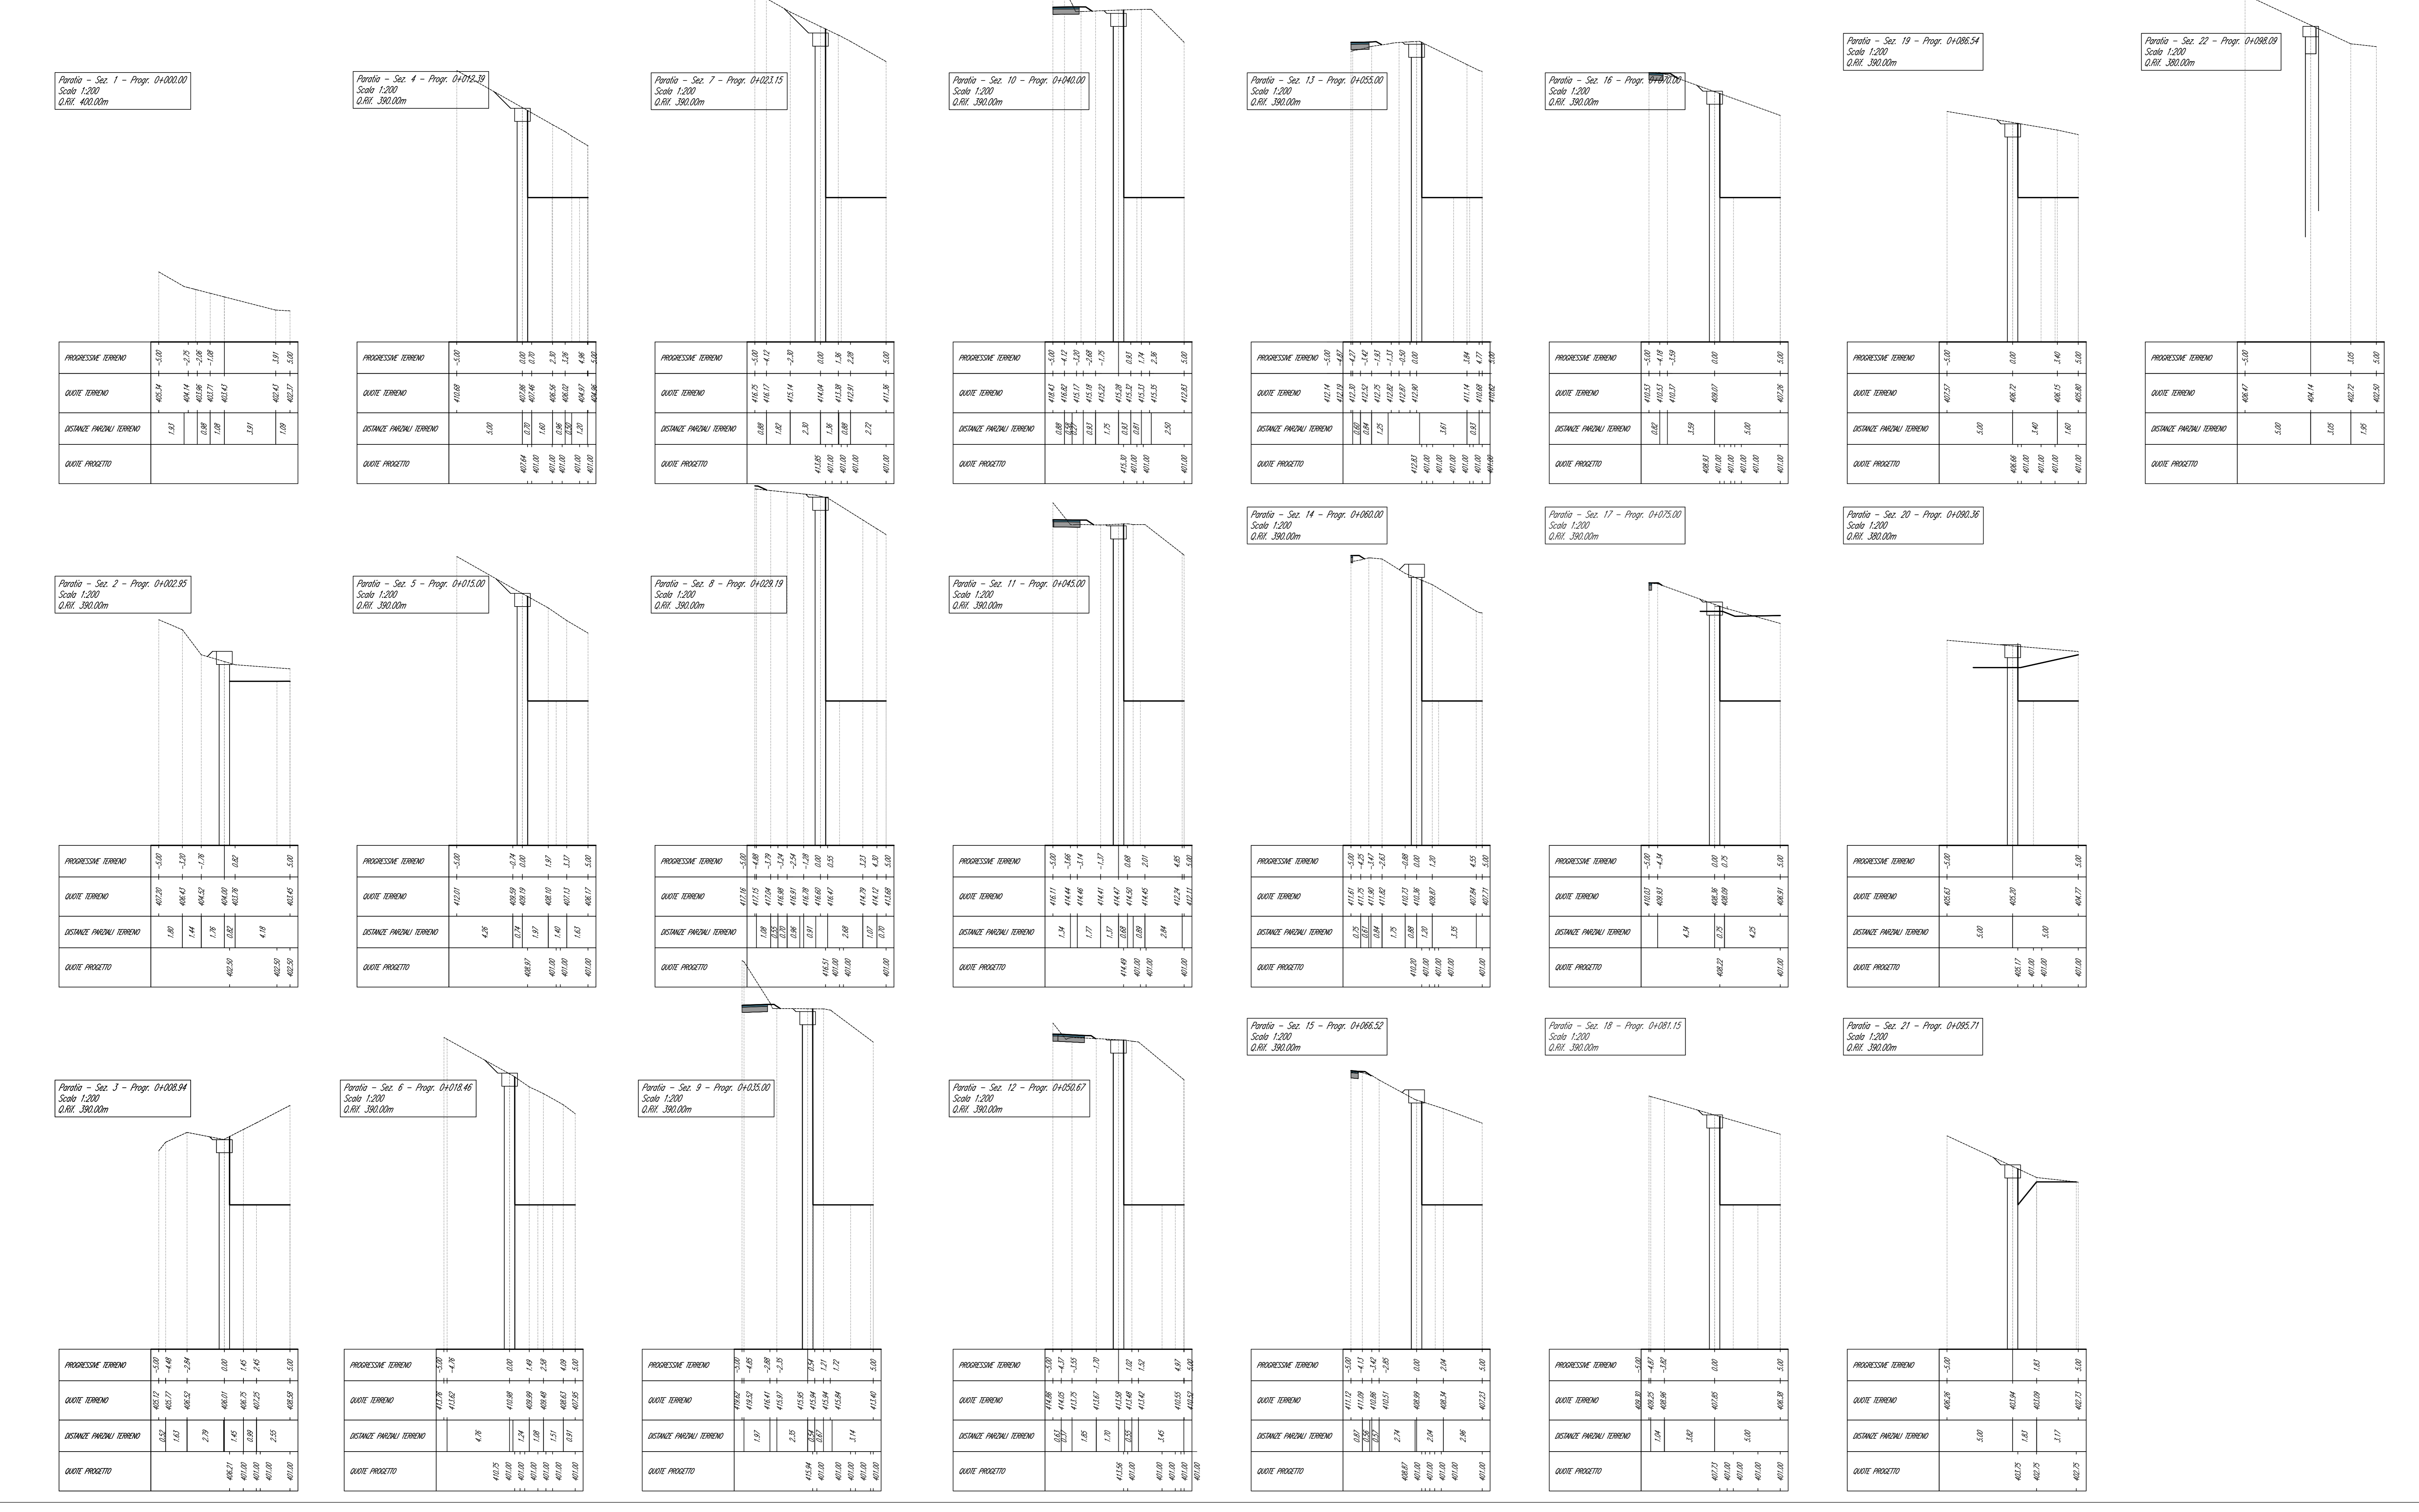

SEZIONI PARATIA - Scala 1:200

PRESIDENZA DEL CONSIGLIO DEI MINISTRI
MESSA IN SICUREZZA DEL SISTEMA ACQUEDOTTISTICO DEL PESCHIERA PER L'APPROVVIGIONAMENTO IDRICO DI ROMA CAPITALE E DELL'AREA METROPOLITANA

IL COMMISSARIO STRAORDINARIO ING. PH.D MASSIMO SESSA
SUB COMMISSARIO ING. MASSIMO PATERNOSTRO

ACEA
ACQUA
 ACEA ATO 2 SPA

CONSIGLIO DI AMMINISTRAZIONE
 Ing. Ph.D Alessia Delle Site
SUPPORTO AL RESPONSABILE DEL PROCEDIMENTO
 Dott. Av. Vittorio Genari
 Sig.ra Claudia Sacchetti
 Ing. Barbara Paglia

CONSULENZA
 Ing. Biagio Eramo

ELABORATO
A194PD AFS D085 6
COD. ATO2_APE10116
 DATA OTTOBRE 2019 | SCALA VARE

IL RESPONSABILE DEL PROCEDIMENTO
 Ing. Ph.D Alessia Delle Site
SUPPORTO AL RESPONSABILE DEL PROCEDIMENTO
 Dott. Av. Vittorio Genari
 Sig.ra Claudia Sacchetti
 Ing. Barbara Paglia

CONSIGLIO DI AMMINISTRAZIONE
 Ing. Ph.D Alessia Delle Site
SUPPORTO AL RESPONSABILE DEL PROCEDIMENTO
 Dott. Av. Vittorio Genari
 Sig.ra Claudia Sacchetti
 Ing. Barbara Paglia

PROGETTO DI SICUREZZA E AMMODERNAMENTO DELL'APPROVVIGIONAMENTO DELLA CITTÀ METROPOLITANA DI ROMA
 'Messa in sicurezza e ammodernamento del sistema idrico del Peschiera'.
 L.n.108/2021, ex DL n.77/2021 art. 44 Allegato IV

NUOVO TRONCO SUPERIORE ACQUEDOTTO DEL PESCHIERA
 dalle Sorgenti alla Centrale di Salisano
 CUP 633E1700400006

PROGETTO DEFINITIVO

TEAM DI PROGETTAZIONE
CAPO PROGETTO
 Ing. Giorgio Marchetti
REDAZIONE
 Ing. Matteo Botticelli
SELEZIONE E PROSECUZIONE
 Ing. Roberto Biagi
STRUTTURE
 Ing. Claudio Lorenza
ASSETTI AMBIENTALI
 Ing. Riccardo Pignatelli
ATTIVITÀ TECNICHE DI SUPPORTO
 Ing. Simona Pignatelli
ATTIVITÀ PATRIMONIALI
 Ing. Francesco Cigni

Hanno collaborato:
 Ing. Geol. Elio Pizzini
 Ing. Vittorio Angelini
 Ing. Paolo Di Stefano
 Ing. Ph.D Chiara Ferretti
 Prof. Federico Genovese
 Ing. Claudio Lorenza
 Geol. Ph.D Paolo Caporaso
 Geom. Stefano Tosi
 Geol. Yusuf Abu Saba
 Geol. Filippo Arici
 Ing. Francesco Cigni

Geom. Mirco Firinu
Geom. Mariano Tosi
Geom. Valeria Di Carlo
Geom. Irene Cristini

Geom. Massimo Roberto Zappalà
Geom. Veronica Ceccarelli

OPERE DI ATTRAVERSAMENTO DEL FIUME SALTO - MANUFATTO DI MONTE - SCAVI (PARATIA)