




PLANIMETRIA GENERALE - SCALA 1:1000

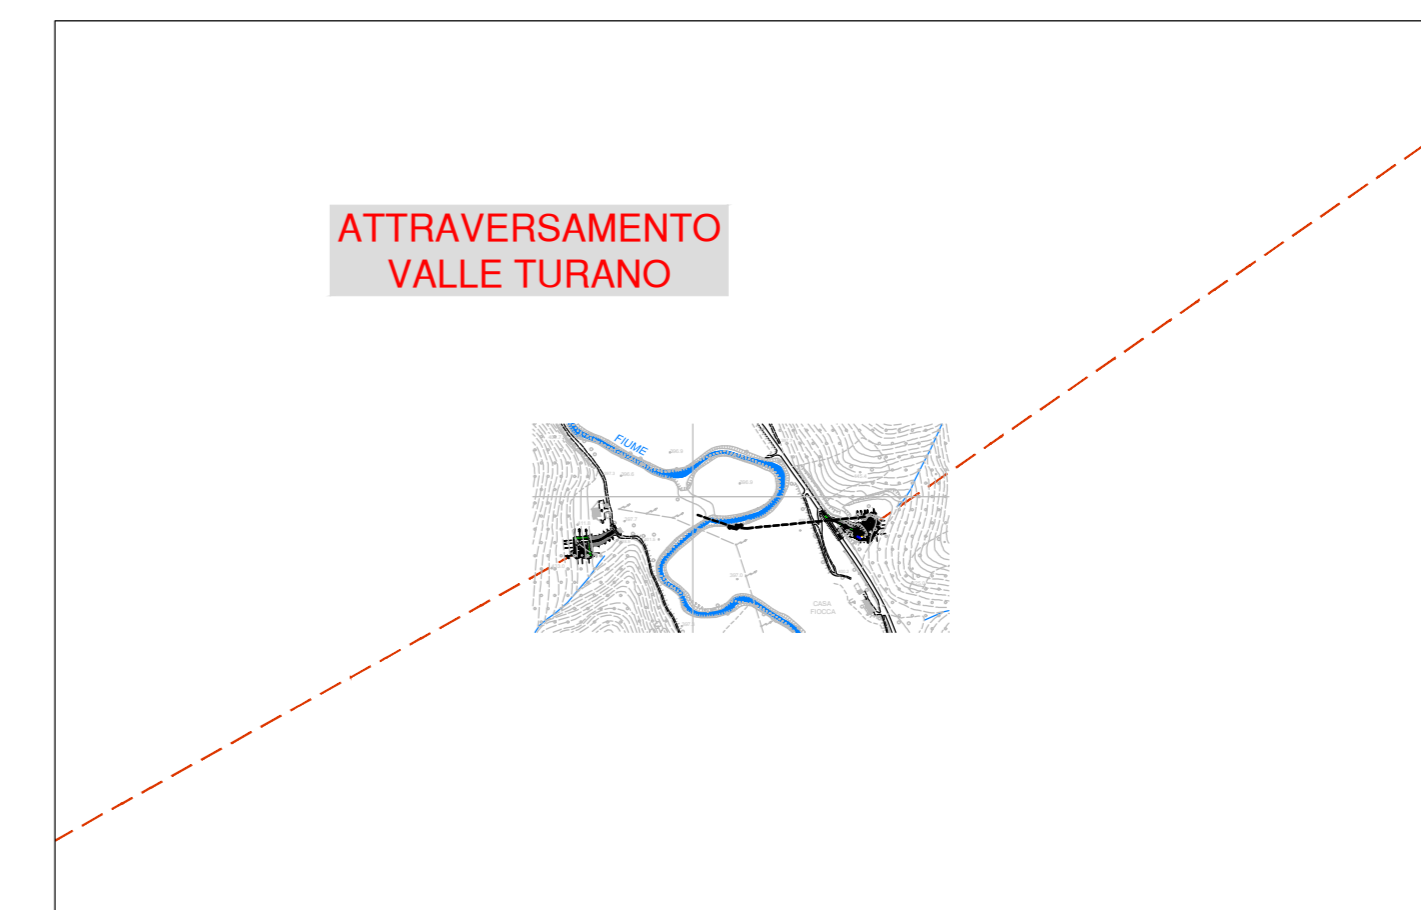


KEY PLAN PLANIMETRICO

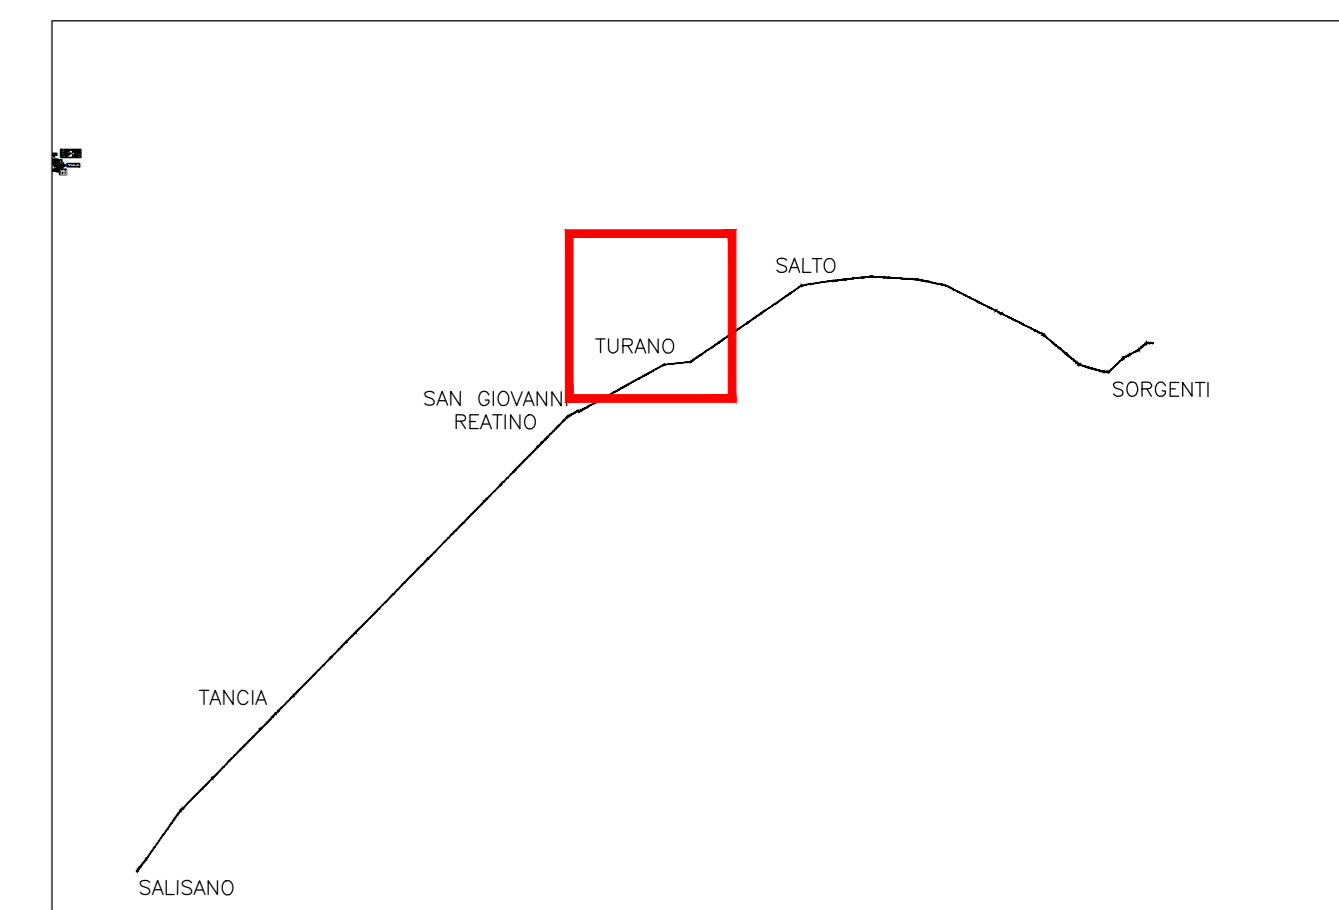

QUADRO D'UNIONE

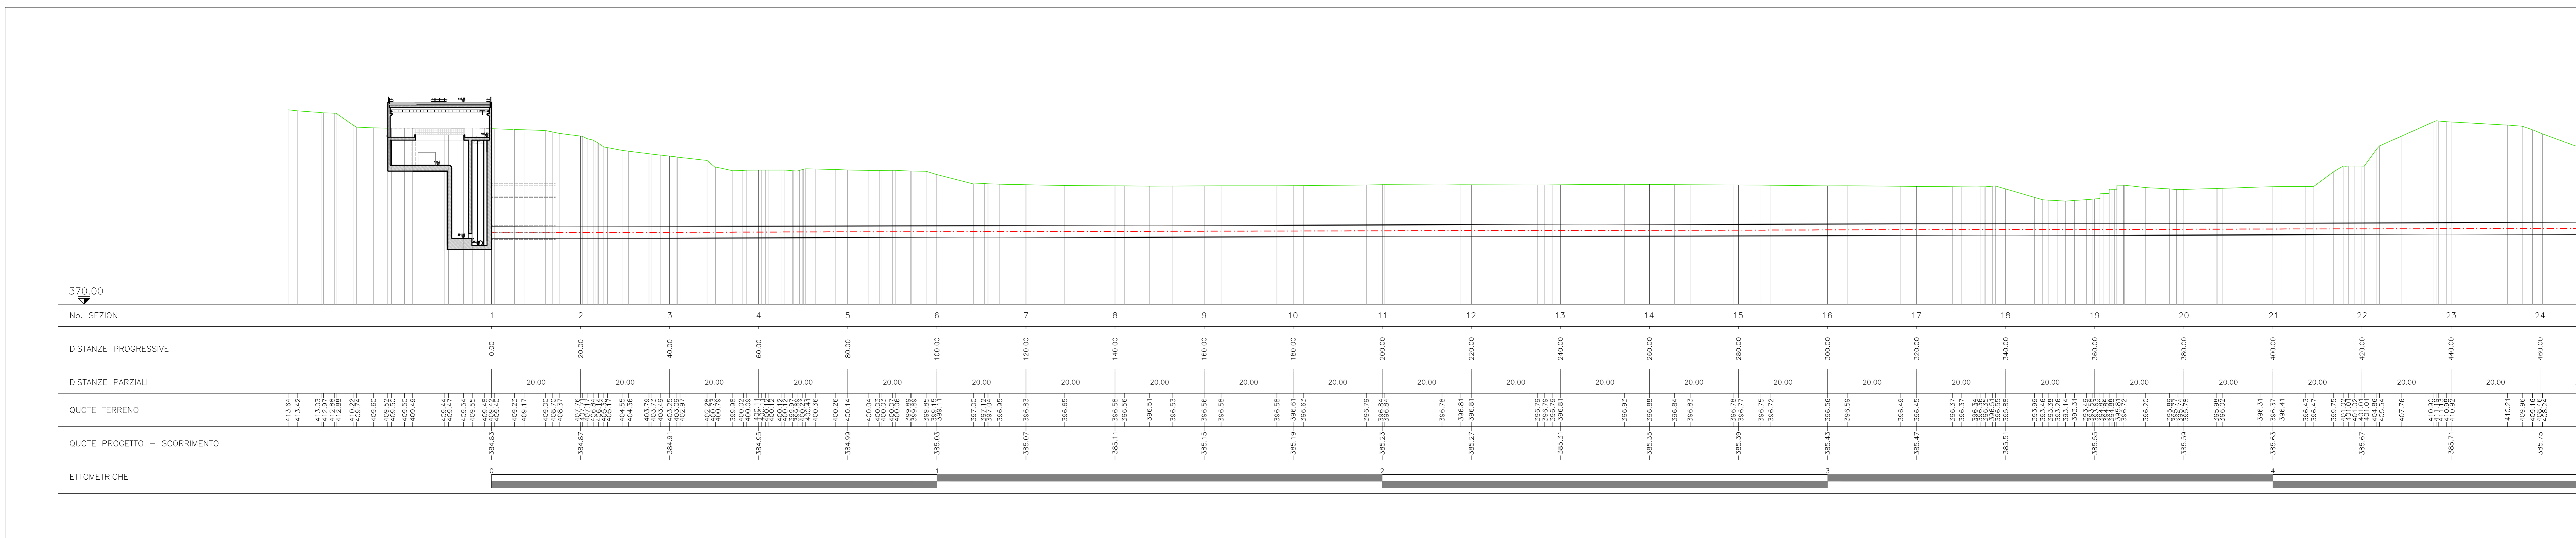

PROFILO 2 TUBAZIONI - Scala 1:500 - PARTE 1 di 2

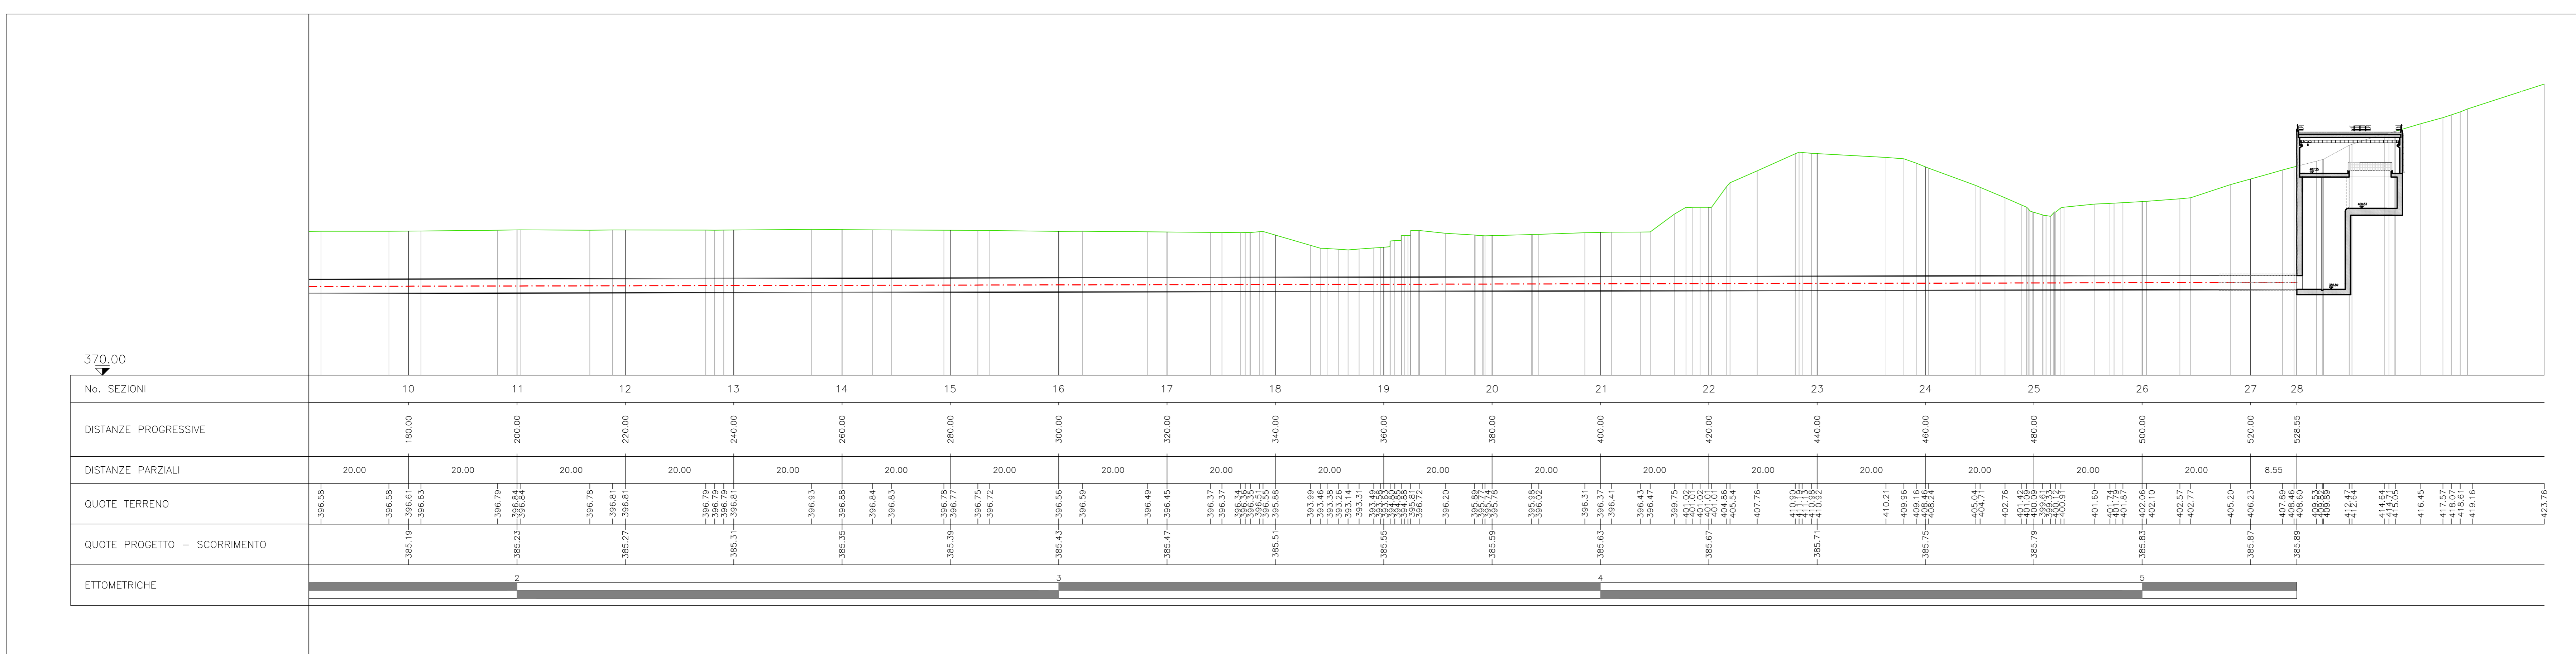

PROFILO 2 TUBAZIONI - Scala 1:500 - PARTE 2 di 2

**PRESIDENZA DEL CONSIGLIO DEI MINISTRI**  
**MESSA IN SICUREZZA DEL SISTEMA ACQUEDOTTISTICO DEL PESCHIERA PER L'APPROVVIGIONAMENTO IDRICO DI ROMA CAPITALE E DELL'AREA METROPOLITANA**  
**IL COMMISSARIO STRAORDINARIO ING. PH.D MASSIMO SESSA**  
**SUB COMMISSARIO ING. MASSIMO PATERNOSTRO**

**aceq**  
ACEA ATO 2 SPA

**aceq**  
Fiducia e Servizi

ELABORATO  
**A194PD AFT D103 6**  
COD. ATO2\_APE10116  
DATA OTTOBRE 2019 | SCALA 1:2000

AGG. N.	DATA	NOTE	FIRMA
1	09-19	AGGIORNAMENTO PER SA	
2	09-20	AGGIORNAMENTO ELABORATI	
3	10-20	AGGIORNAMENTO ELABORATI	
4	05-21	AGGIORNAMENTO VERBALE SUPP	
5	07-21	AGGIORNAMENTO ELABORATI	
6	07-22	AGGIORNAMENTO LVP	
7			

**IL RESPONSABILE DEL PROCEDIMENTO**  
Ing. Ph.D Alessia Delle Site

**SUPPORTO AL RESPONSABILE DEL PROCEDIMENTO**  
Dott. Av. Vittorio Germani  
Sig.ra Claudia Sacchetti  
Ing. Barbara Paglia

**CONSULENTE**  
Ing. Biagio Eramo

Progetto di sicurezza e ammodernamento dell'approvvigionamento della città metropolitana di Roma  
**TURANO - PROFILO DI DETTAGLIO "Messa in sicurezza e ammodernamento del sistema idrico del Peschiera"**  
 L.n.108/2021, ex DL n.77/2021 art. 44 Allegato IV

**NUOVO TRONCO SUPERIORE ACQUEDOTTO DEL PESCHIERA dalle Sorgenti alla Centrale di Salisano**  
CUP G33E1700400006

**PROGETTO DEFINITIVO**

**TEAM DI PROGETTAZIONE**

**CAPO PROGETTO**  
Ing. Filippo Marchetti

**REDAZIONE**  
Ing. Vittorio Angeloni  
Ing. Matteo Botticelli

**COORDINATORE E INGEGNERIA**  
Ing. Ph.D Chiara Ferrari  
Piero Felice Genovese

**COORDINATORE E STRUTTURE**  
Ing. Claudio Lunardi

**ASPECTI AMBIENTALI**  
Geom. Simona Falò

**ATTIVITA' TECNICHE DI SUPPORTO**  
Geom. Simona Falò

**ATTIVITA' PATRIMONIALI**  
Geom. Fabio Frasca

**Hanno collaborato:**  
Ing. Geol. Eusebio Pozzi  
Ing. Vittorio Angeloni  
Ing. Matteo Botticelli  
Ing. Ph.D Chiara Ferrari  
Piero Felice Genovese  
Ing. Roberto Biagi  
Ing. Claudio Lunardi  
Geom. Ph.D Paolo Caporaso  
Geom. Simona Falò  
Geom. Yusuf Abu Sabha  
Geom. Filippo Arca  
Ing. Francesco Cizi

Geom. Mirco Firinu  
Geom. Massimo Tosi  
Geom. Valeria Di Carlo  
Geom. Fabio Frasca  
Geom. Irene Cristini

Geom. Massimo Roberto Zappalà  
Geom. Veronica Caccarelli