




PLANIMETRIA GENERALE - SCALA 1:500

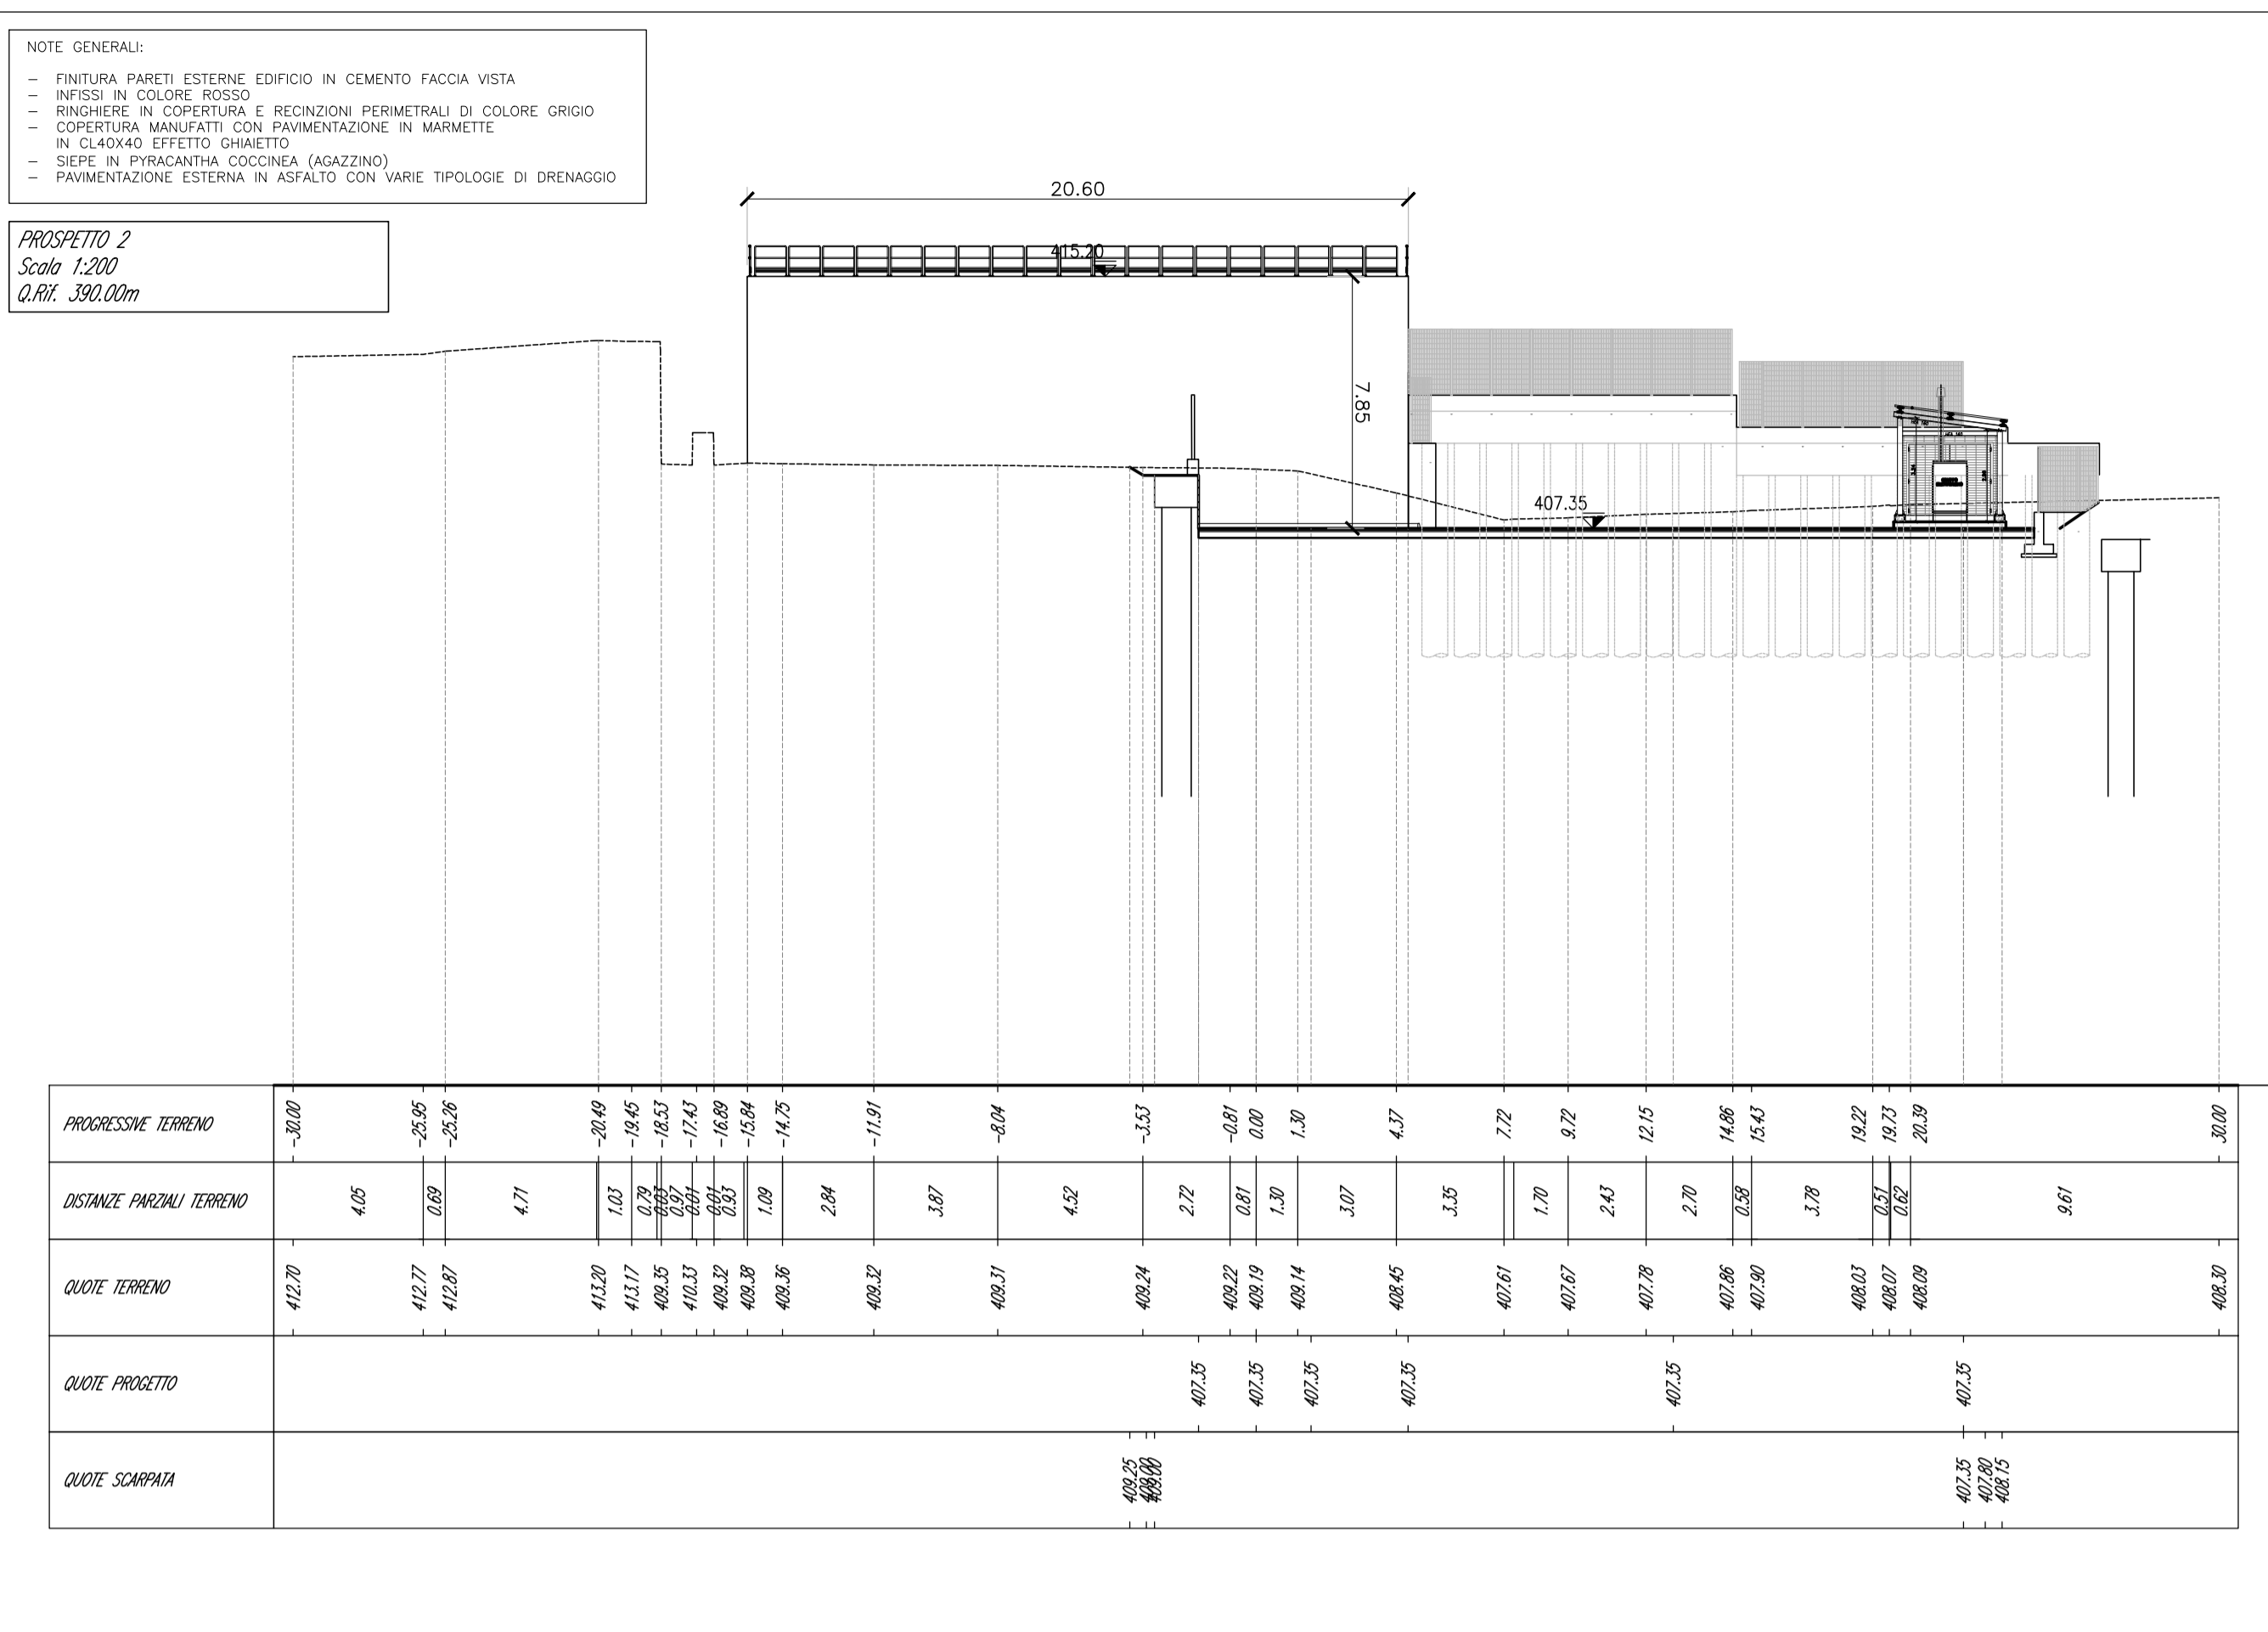

PROSPETTO 2 - SCALA 1:200

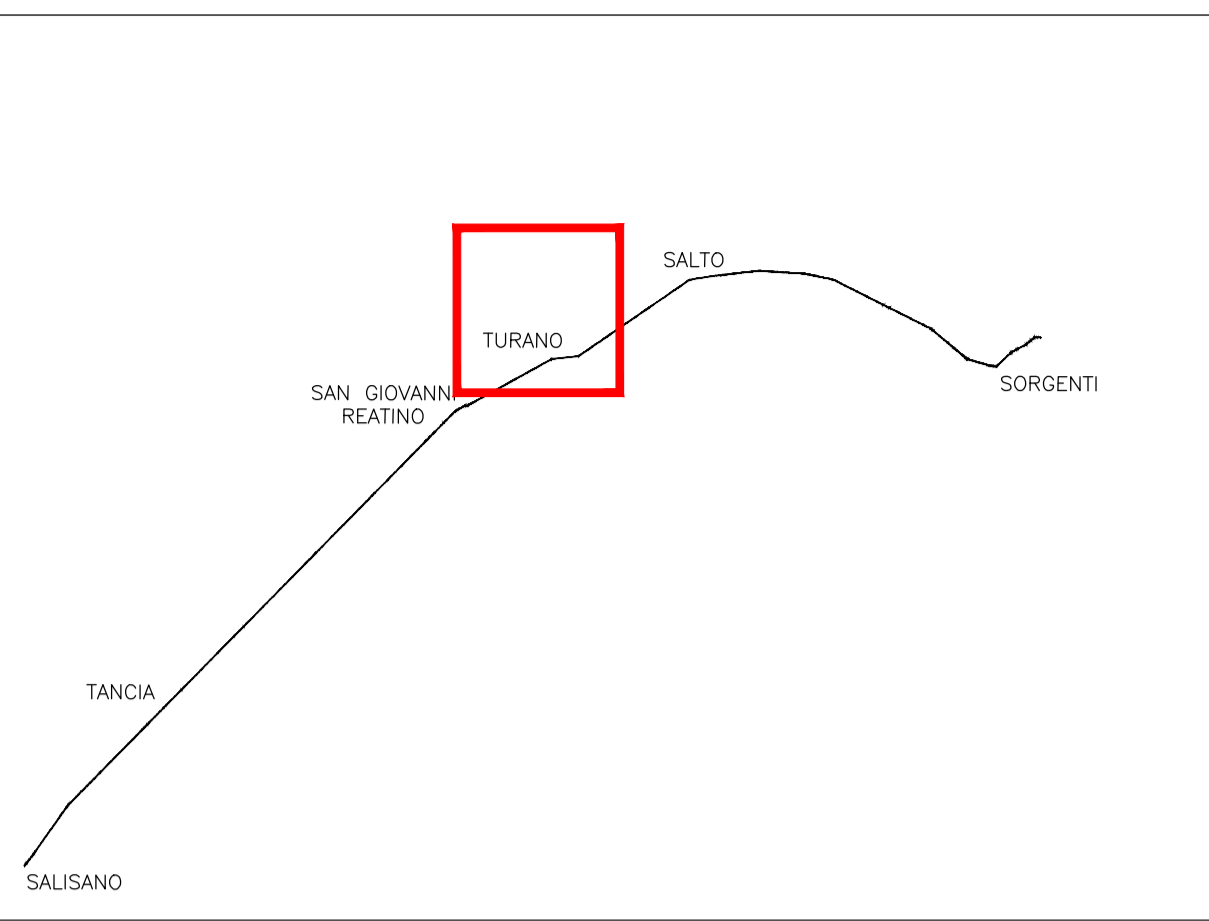

QUADRO D'UNIONE

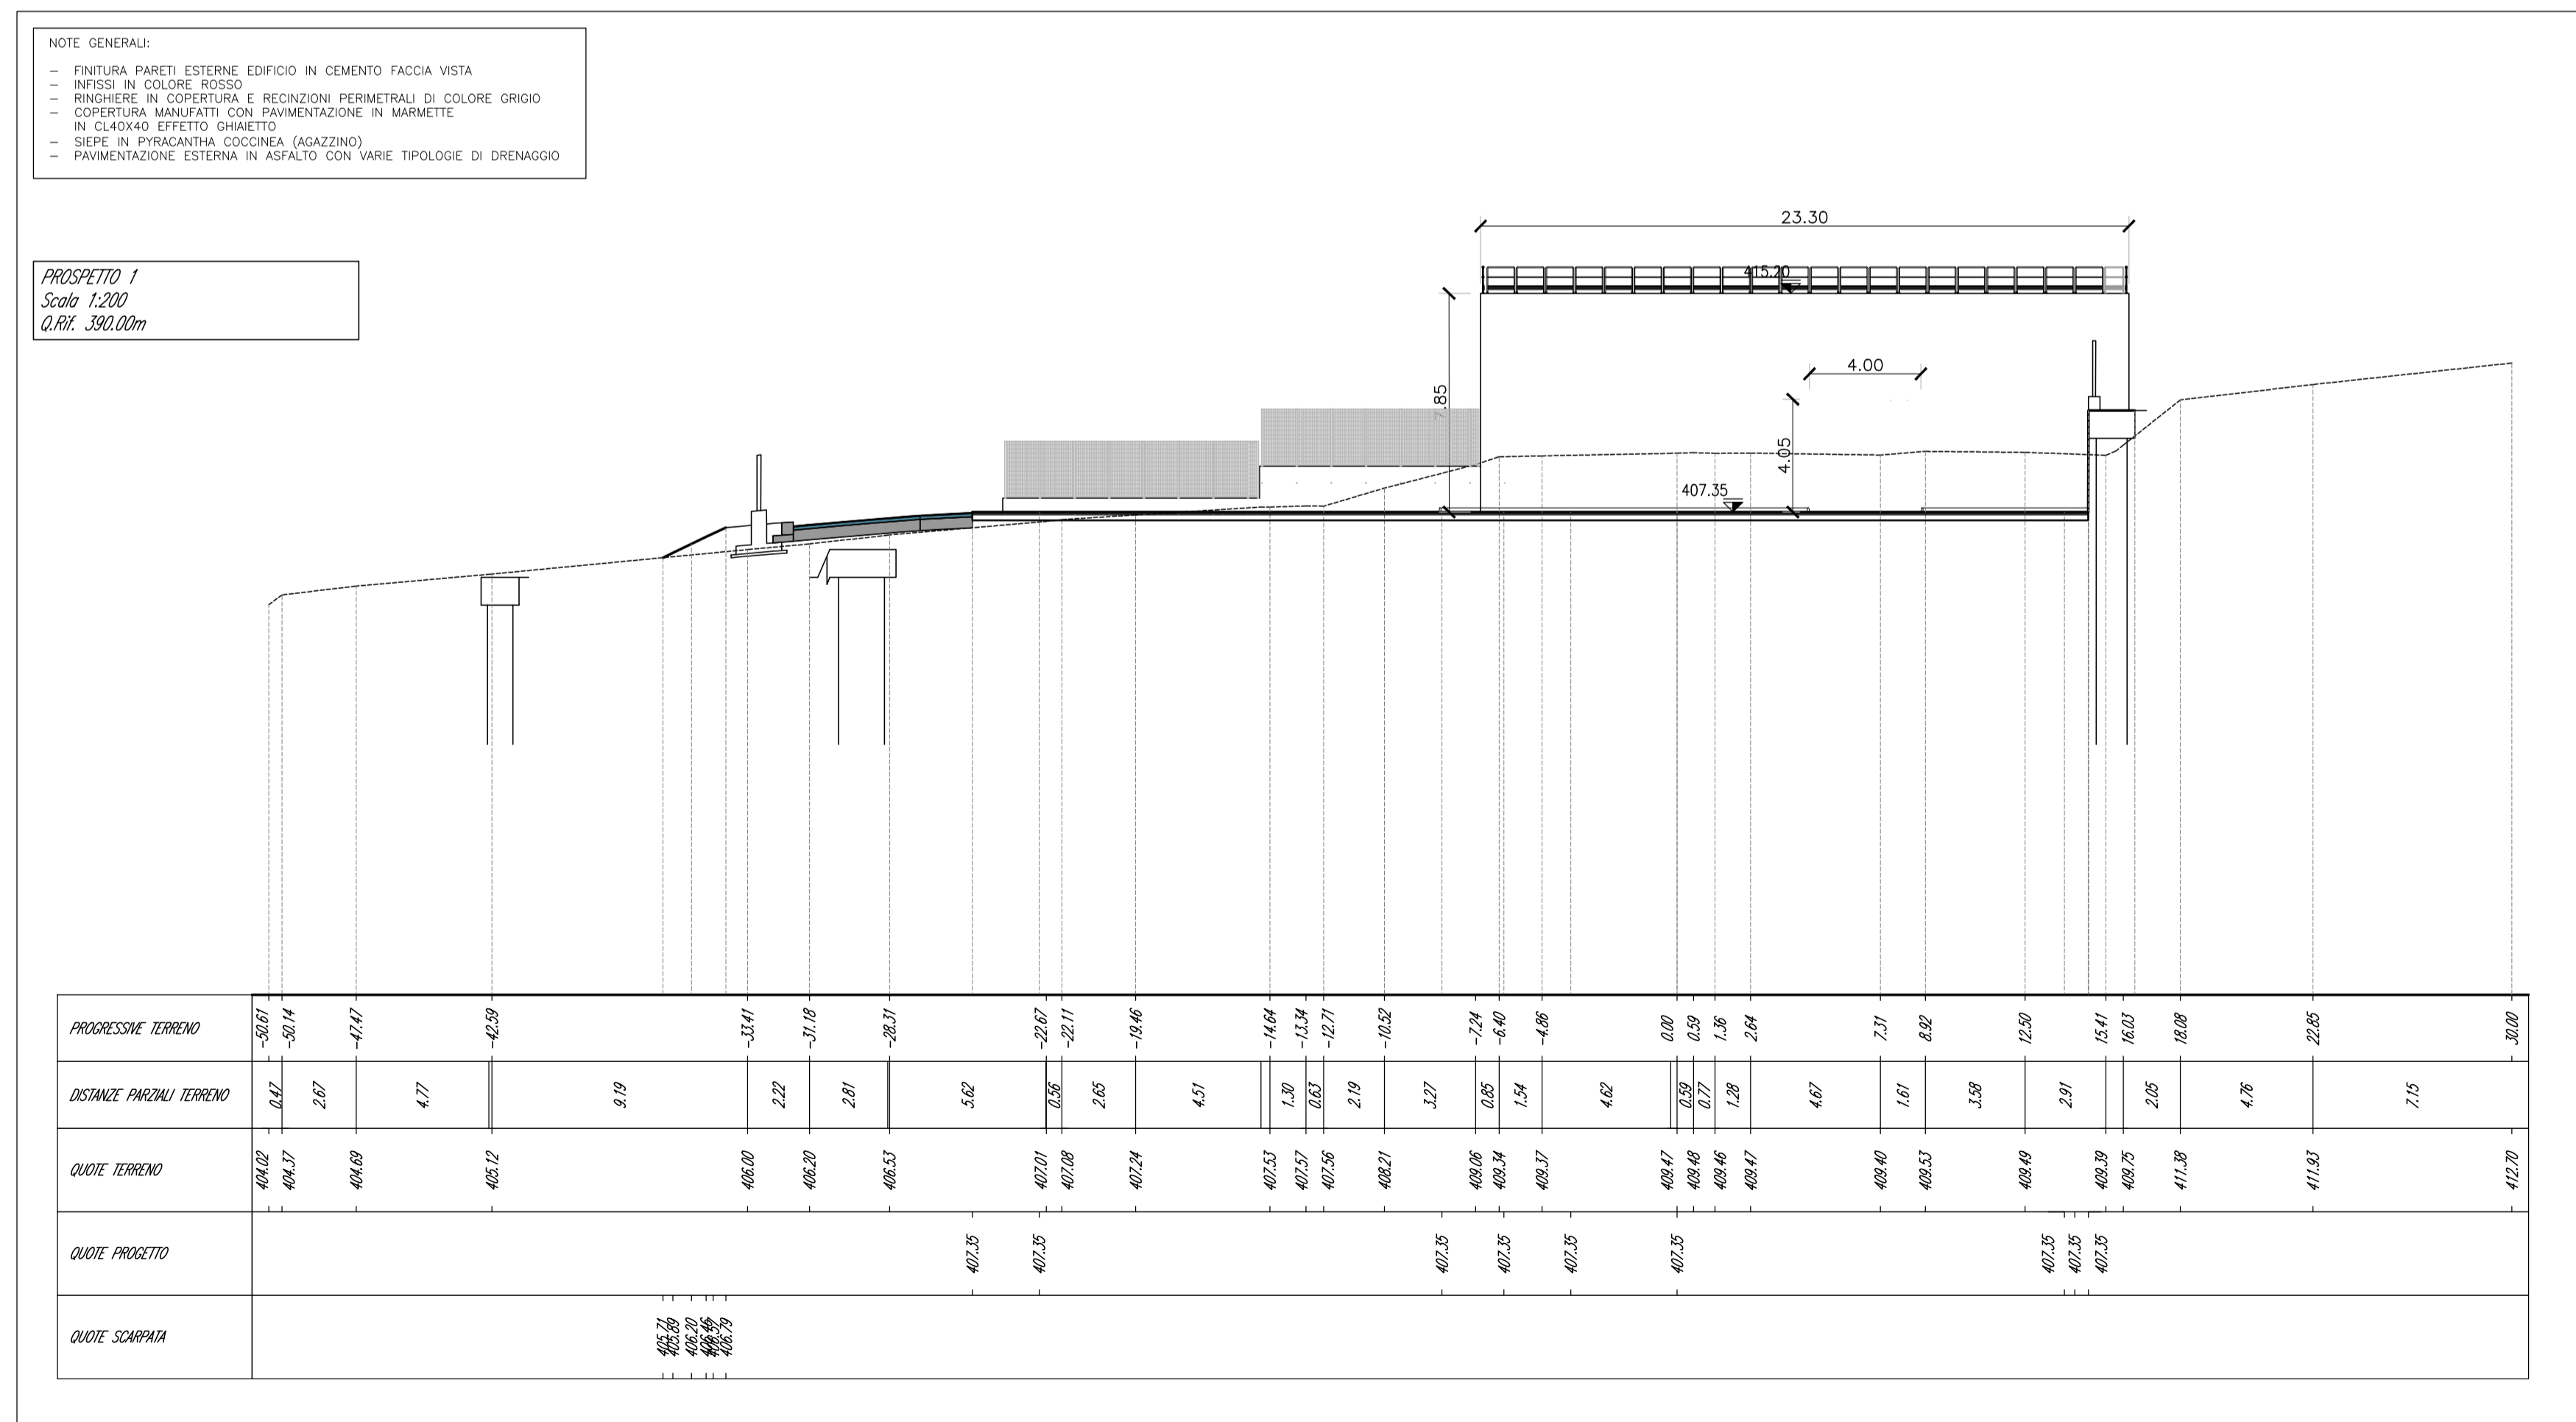

PROSPETTO 1 - SCALA 1:200

**PRESIDENZA DEL CONSIGLIO DEI MINISTRI**  
 MESSA IN SICUREZZA DEL SISTEMA ACQUEDOTTISTICO DEL PESCHIERA PER L'APPROVVIGIONAMENTO IDRICO DI ROMA CAPITALE E DELL'AREA METROPOLITANA

IL COMMISSARIO STRAORDINARIO ING. PHD MASSIMO SESSA  
 SUB COMMISSARIO ING. MASSIMO PATERNOSTRO

ACEA ATO 2 SPA

**IL RESPONSABILE DEL PROCEDIMENTO**  
 Ing. PhD Alessia Delle Site

**SUPPORTO AL RESPONSABILE DEL PROCEDIMENTO**  
 Dott. Avv. Vittoria Gannari  
 Sig.ra Claudia Iacobelli  
 Ing. Barnaba Paglia

**CONSULENTE**  
 Ing. Biagio Eramo

ELABORATO  
**A194PD AFT D112 6**  
 COD. ATO2 APE10116  
 DATA OTTOBRE 2019 SCALA 1:2000

Progetto di sicurezza e ammodernamento dell'approvvigionamento della città metropolitana di Roma  
 'Messa in sicurezza e ammodernamento del sistema idrico del Peschiera',  
 L.n.108/2021, ex DL n.77/2021 art. 44 Allegato IV

AGG. N.	DATA	NOTE	FIRMA
1	DIC-19	AGGIORNAMENTO PER SIA	
2	MAR-20	AGGIORNAMENTO ELABORATI	
3	LUG-20	AGGIORNAMENTO ELABORATI	
4	GEN-21	AGGIORNAMENTO PARERE CSLPP VOTO DEL 14/10/2020	
5	SETT-21	AGGIORNAMENTO ELABORATI	
6	OTT-22	AGGIORNAMENTO LVP	
7			

**NUOVO TRONCO SUPERIORE ACQUEDOTTO DEL PESCHIERA dalle Sorgenti alla Centrale di Salisano**  
 CUP G33E17000400006

**PROGETTO DEFINITIVO**

**TEAM DI PROGETTAZIONE**

**CAPO PROGETTO**  
 Ing. Angelo Marchetti

**IDRAULICA**  
 Ing. Eugenio Benedini

**GEOLOGIA E IDROGEOLOGIA**  
 Geol. Stefano Toti

**GEOTECNICA E STRUTTURE**  
 Ing. Angelo Marchetti

**ASPETTI AMBIENTALI**  
 Ing. Nicoletta Stracqualursi

**ATTIVITA' TECNICHE DI SUPPORTO**  
 Geom. Stefano Francisci

**ATTIVITA' PATRIMONIALI**  
 Geom. Fabio Pompei

**Hanno collaborato:**  
 Ing. Geol. Eusebio Paolini  
 Ing. Viviana Angeloro  
 Ing. Matteo Botticelli  
 Ing. PhD Chiara Petrelli  
 Pos. Fabrizio Gemmaro  
 Ing. Roberto Biagi  
 Ing. Claudio Lorusso  
 Geol. PhD Paolo Copposossi  
 Geol. Simone Febo  
 Geol. Yousef Abu Sabha  
 Geol. Filippo Anile  
 Ing. Francesca Gizzi

**NUOVO TRONCO SUPERIORE ACQUEDOTTO DEL PESCHIERA OPERE DI ATTRAVERSAMENTO DEL FIUME TURANO - MANUFATTO DI MONTE - PROSPETTI**

Geom. Mirco Firinu  
 Geom. Mariano Troisi  
 Geom. Valerio Di Carlo  
 Geom. Fabio Frezza  
 Geom. Irene Cristesi

Geom. Messito Roberto Zappala  
 Geom. Veronica Ceccorelli