Firmato digitalmente da:

ANGELO MARCHETTI

ACEA ELABORI SPA

Firmato il 23/12/2022 00:13

Seriale Certificato: 4437108

Valido dal 15/02/2022 al 14/02/2025

TI Trust Technologies CA

KEYPLAN DELLE SEZIONI PER LA PARATIA

scala 1:200

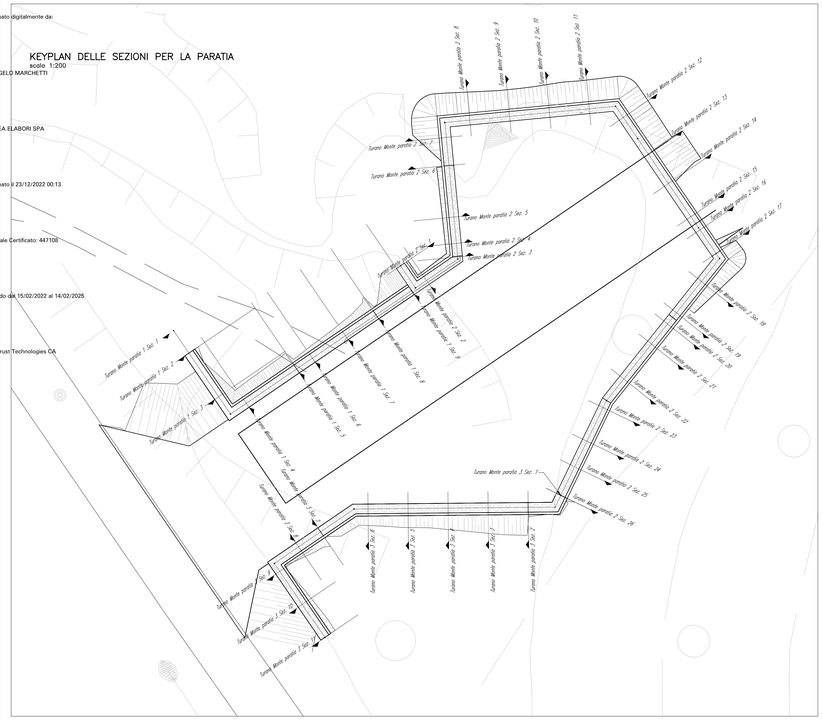

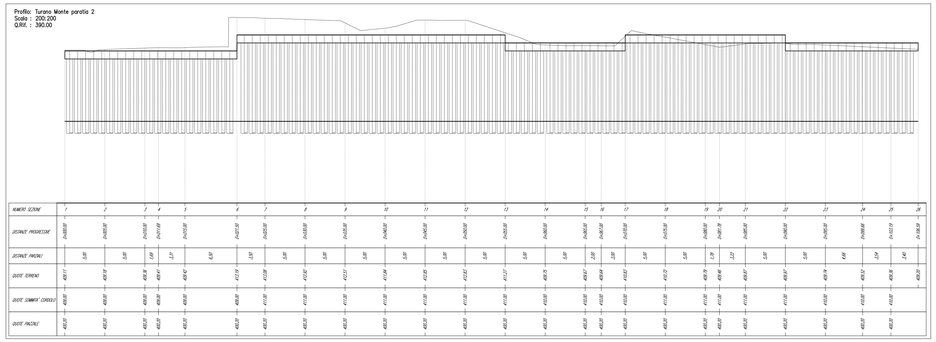

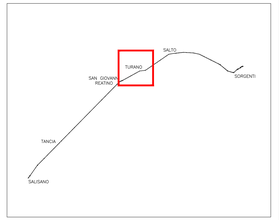

QUADRO D'UNIONE

PRESIDENZA DEL CONSIGLIO DEI MINISTRI

MESSA IN SICUREZZA DEL SISTEMA ACQUEDOTTISTICO DEL PESCHIERA PER L'APPROVVIGIONAMENTO IDRICO DI ROMA CAPITALE E DELL'AREA METROPOLITANA

IL COMMISSARIO STRAORDINARIO ING. PhD MASSIMO SESSA

SUB COMMISSARIO ING. MASSIMO PATERNOSTRO

ACEA ATO 2 SPA

IL RESPONSABILE DEL PROCEDIMENTO
Ing. PhD Alessio Dalla Sta

SUPPORTO AL RESPONSABILE DEL PROCEDIMENTO
Dott. Arch. Vittoria Gennari
Sig.ra Claudia Iacobelli
Ing. Bernardo Paglia

CONSULENTE
Ing. Biagio Eramo

ELABORATO
A194PD AFT D114 6
COD. ATO2_APE10116

DATA OTTOBRE 2019 | SCALA VARIE

AGG. N.	DATA	NOTE	FIRMA
1	DIC-19	ADEGUAMENTO PER SIA	
2	MAR-20	ADEGUAMENTO ELABORATI	
3	LUG-20	ADEGUAMENTO ELABORATI	
4	GEN-21	ADEGUAMENTO PARERE TALUM DEL 16/10/2020	
5	SETT-21	ADEGUAMENTO ELABORATI	
6	OTT-22	ADEGUAMENTO UNP	
7			

Progetto di sicurezza e ammodernamento dell'approvvigionamento della città metropolitana di Roma
'Messa in sicurezza e ammodernamento del sistema idrico del Peschiera',
L.n.108/2021, ex DL n.77/2021 art. 44 Allegato IV

NUOVO TRONCO SUPERIORE ACQUEDOTTO DEL PESCHIERA
dalle Sorgenti alla Centrale di Salisano

CUP G32E17000400006

PROGETTO DEFINITIVO

TEAM DI PROGETTAZIONE

CAPO PROGETTO
Ing. Angelo Marchetti

IDRAULICA
Ing. Eugenio Benedini

GEOLOGIA E IDROGEOLOGIA
Geol. Giovanni Lanzi

GEOTECNICA E STRUTTURE
Ing. Angelo Marchetti

ASPETTI AMBIENTALI
Ing. Alessandro Ciancarelli

ATTIVITA' TECNICHE DI SUPPORTO
Geom. Gianluca Ciancarelli

ATTIVITA' PATRIMONIALI
Geom. Fabio Ferrante

Hanno collaborato:
Geol. Eliseo Papini
Ing. Viviana Angelone
Ing. Matteo Bottinelli
Ing. PhD Chiara Petrelli
Paes. Fabiola Sermanni
Ing. Roberto Biagi
Ing. Francesco Cipolloni
Geol. PhD Paolo Capannari
Geol. Simone Felici
Geol. Youssef Abu Sokhna
Geol. Filippo Arale
Ing. Francesco Gizzi
Geom. Mirco Finiu
Geom. Mariano Troisi
Geom. Valerio Di Carlo
Geom. Fabio Frezza
Geom. Irene Cristesi
Geom. Wessello Roberto Zoppetti
Geom. Veronica Ceccarelli

NUOVO TRONCO SUPERIORE ACQUEDOTTO DEL PESCHIERA

OPERE DI ATTRAVERSAMENTO DEL FIUME TURANO – MANUFATTO DI MONTE – SCAVI (PARATIA 2)