


QUADRO D'UNIONE



PLANIMETRIA GENERALE - FASE DI CANTIERE - SCALA 1:500

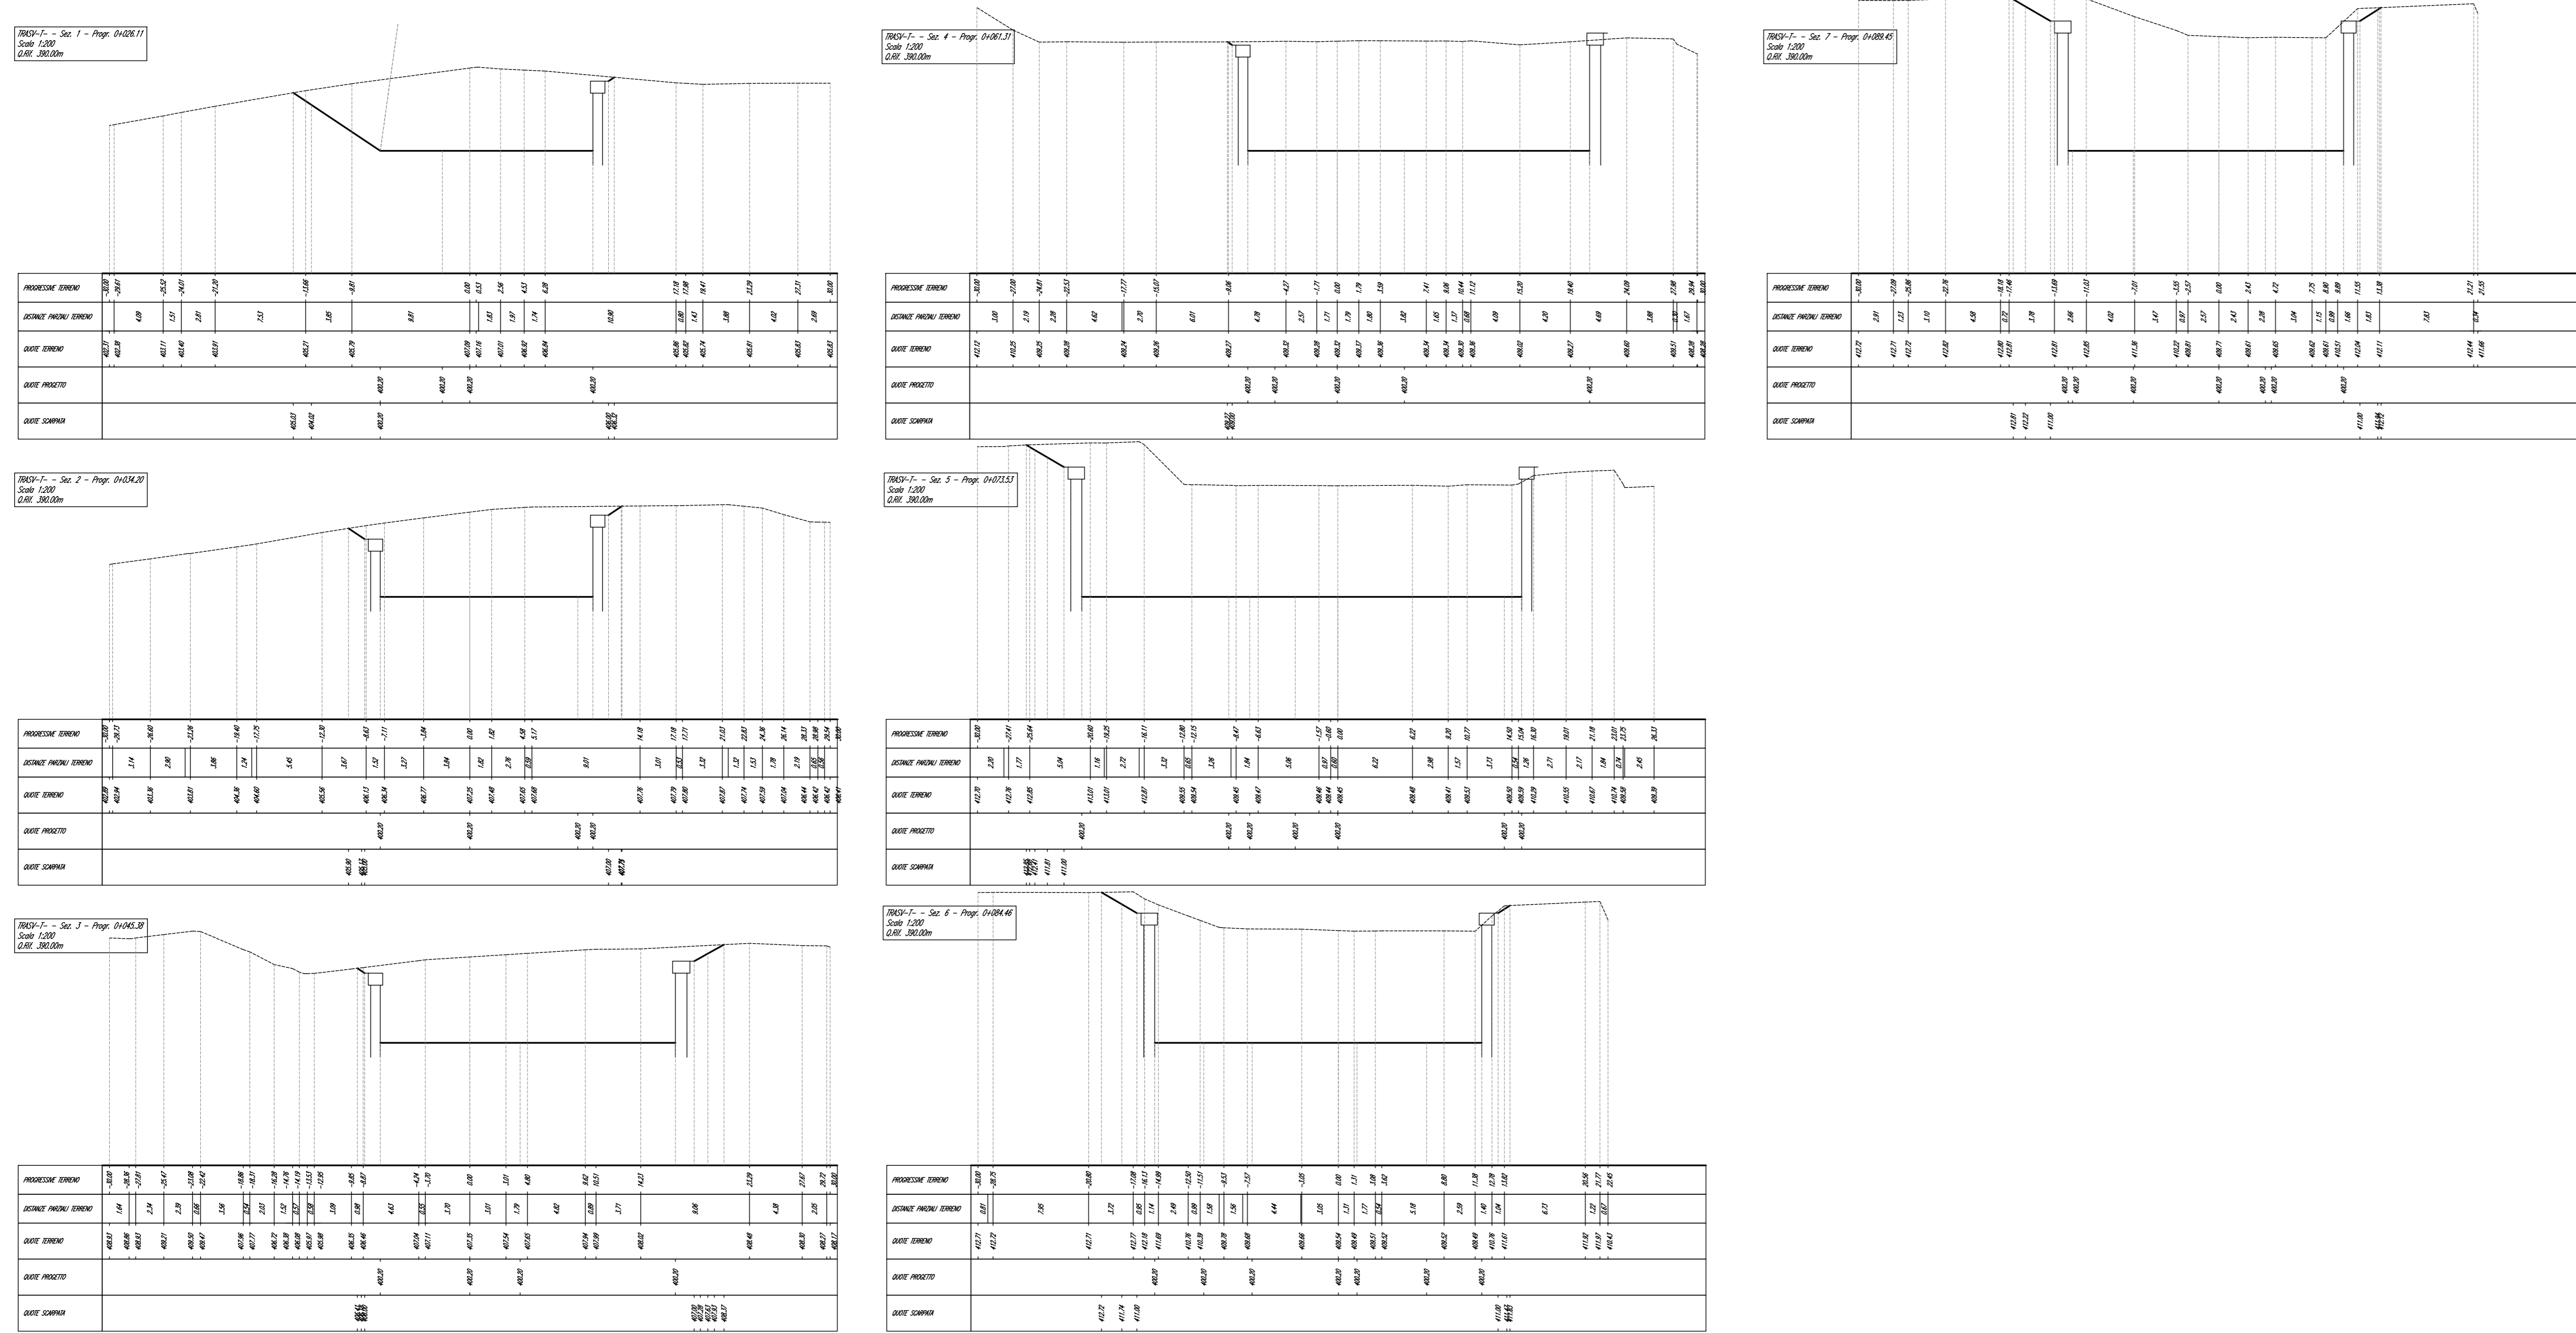

SEZIONI TRASVERSALI AREA MANUFATTO - FASE DI CANTIERE - SCALA 1:200


PRESIDENZA DEL CONSIGLIO DEI MINISTRI
MESSA IN SICUREZZA DEL SISTEMA ACQUEDOTTISTICO
DEL PESCHIERA PER L'APPROVVIGIONAMENTO IDRICO
DI ROMA CAPITALE E DELL'AREA METROPOLITANA
IL COMMISSARIO STRAORDINARIO ING. PhD MASSIMO SESSA
SUB COMMISSARIO ING. MASSIMO PATERNOSTRO



 ACEA ATO 2 SPA



 ACEA ATO 2 SPA

ELABORATO
A194PD AFT D117 6
COD. ATO2_APE10116
 DATA OTTOBRE 2019 | SCALA 1:2000

| AGG. N. | DATA | NOTE | FIRMA |
|---------|---------|--|-------|
| 1 | DIC-19 | AGGIORNAMENTO PER SA | |
| 2 | MAR-20 | AGGIORNAMENTO ELABORATI | |
| 3 | LUG-20 | AGGIORNAMENTO ELABORATI | |
| 4 | GEN-21 | AGGIORNAMENTO TAVOLE SCLUPP 500 DEL 16/01/2021 | |
| 5 | SETT-21 | AGGIORNAMENTO ELABORATI | |
| 6 | OTT-22 | AGGIORNAMENTO LUP | |
| 7 | | | |

IL RESPONSABILE DEL PROCEDIMENTO
 Ing. PhD Alessia Delle Site

SUPPORTO AL RESPONSABILE DEL PROCEDIMENTO
 Dott. Avv. Vittorio Germani
 Sig.ra Claudia Sacchetti
 Ing. Barbara Paglia

CONSULENTE
 Ing. Biagio Eramo

Elaborato da: **Progetto di sicurezza e ammodernamento dell'approvvigionamento della città metropolitana di Roma**
'Messa in sicurezza e ammodernamento del sistema idrico del Peschiera',
 L.n.108/2021, ex DL n.77/2021 art. 44 Allegato IV

NUOVO TRONCO SUPERIORE ACQUEDOTTO DEL PESCHIERA
dalle Sorgenti alla Centrale di Salisano
 CUP G33E17004040006

PROGETTO DEFINITIVO

TEAM DI PROGETTAZIONE
CAPO PROGETTO
 Ing. Filippo Marchetti
REALIZZAZIONE
 Ing. Vittorio Angeloni
 Ing. Matteo Botticelli
GEOTECNICA E IDROGEOLOGIA
 Geom. Stefano Tosti
 Ing. Roberto Biagi
GEOTECNICA E STRUTTURE
 Ing. Claudio Lunardi
ASPETTI AMBIENTALI
 Ing. Roberto Biagi
ATTIVITA' TECNICHE DI SUPPORTO
 Geom. Stefano Tosti
 Geom. Yusef Abu Sabha
ATTIVITA' PATRIMONIALI
 Geom. Fabio Frazzetta
 Ing. Francesco Gizzi

Hanno collaborato:
 Geom. Mirco Firinu
 Geom. Massimo Tosi
 Geom. Valeria Di Carlo
 Geom. Fabio Frazzetta
 Geom. Irene Cristini
 Geom. Massimo Roberto Zappala
 Geom. Veronica Caccarelli

NUOVO TRONCO SUPERIORE ACQUEDOTTO DEL PESCHIERA
OPERE DI ATTRAVERSAMENTO DEL FIUME
TURANO - MANUFATTO DI MONTE - SCAVI
 TA. 2/2