Firmato digitalmente da:
ANGELO MARCHETTI
ACEA ELABORI SPA
Firmato il 23/12/2022 00:12
Seriale Certificato: 447108
Valido dal 15/02/2022 al 14/02/2025
TI Trust Technologies CA

piazzale fase 1T – Sez. 1 – Progr. 0+015.66
Scala 1:200
Q.Rif. 400.00m

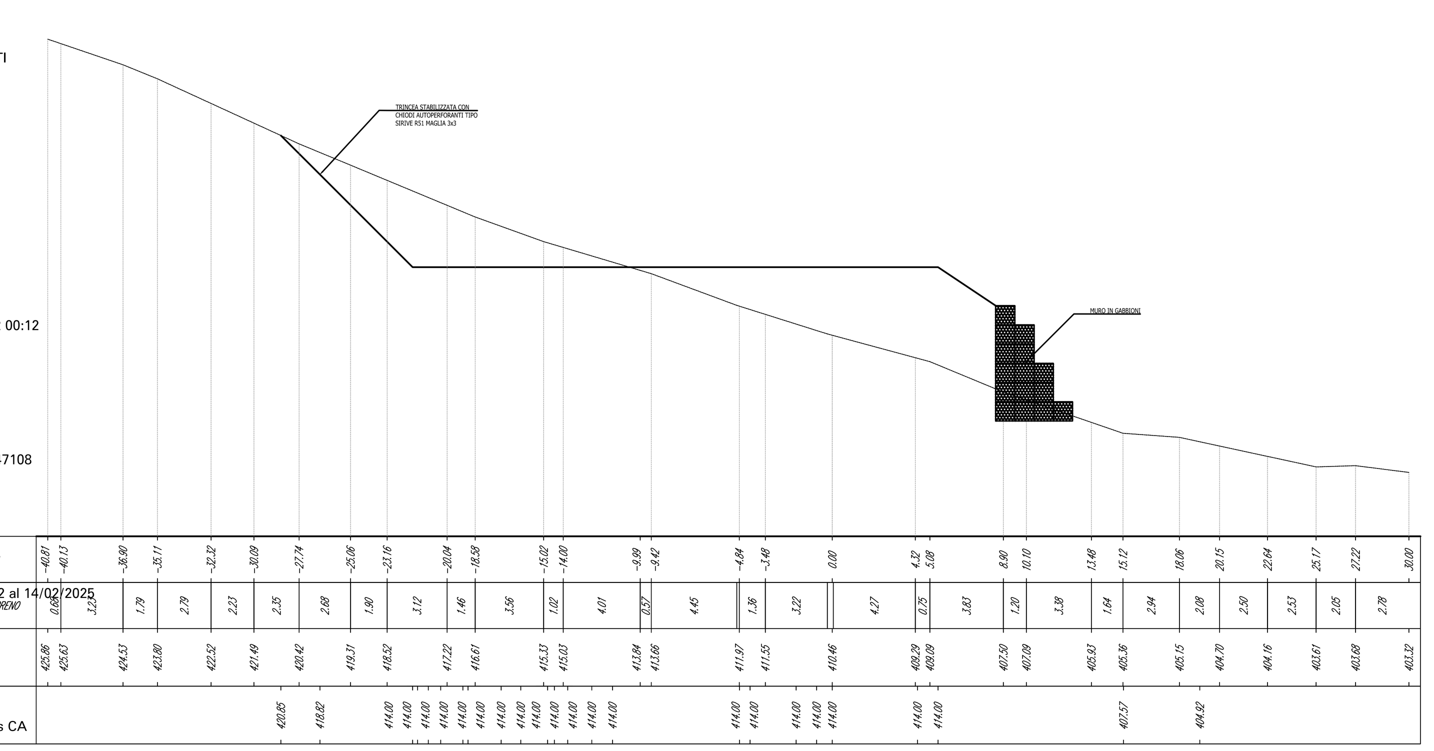

piazzale fase 1T – Sez. 2 – Progr. 0+025.06
Scala 1:200
Q.Rif. 400.00m

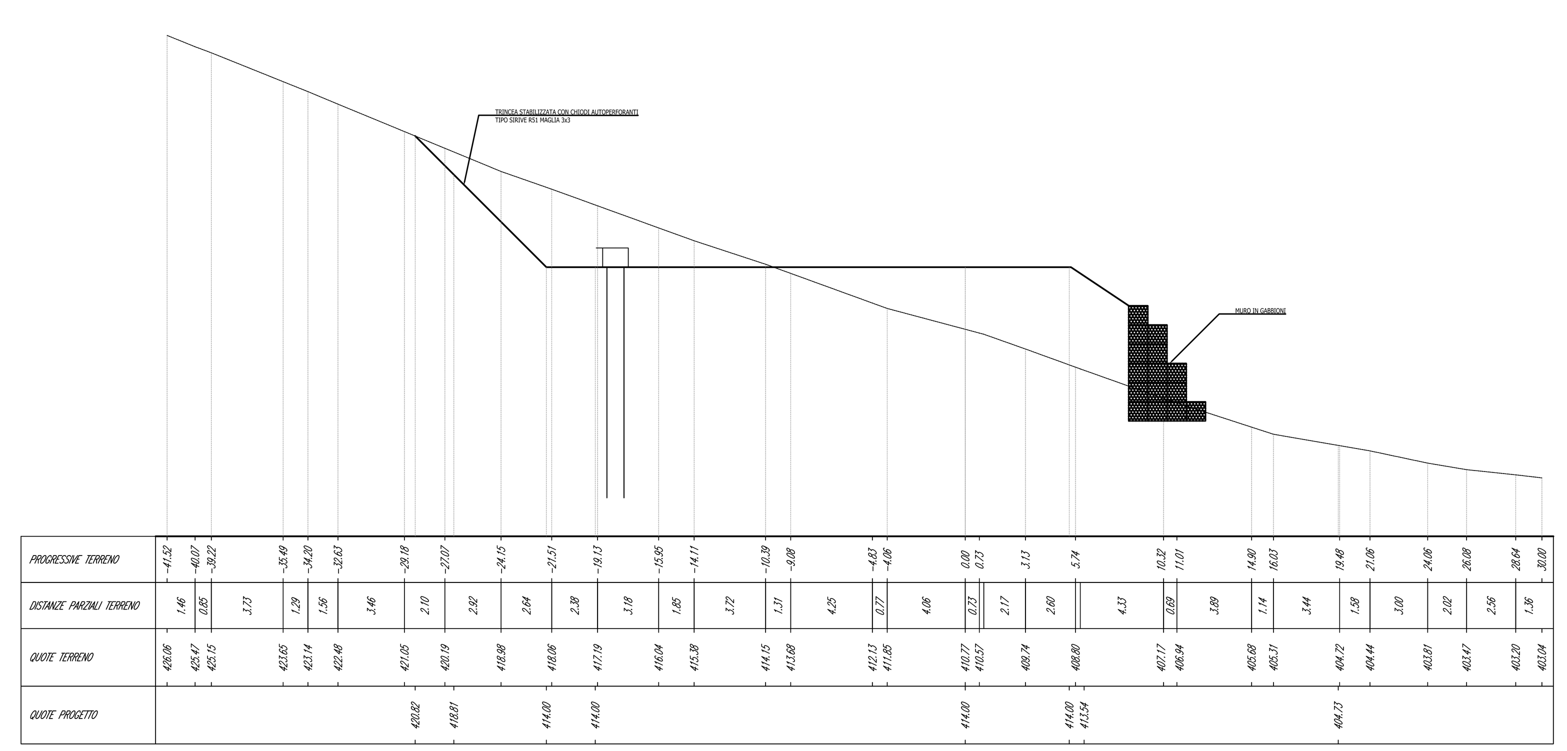

piazzale fase 1T – Sez. 3 – Progr. 0+036.42
Scala 1:200
Q.Rif. 400.00m

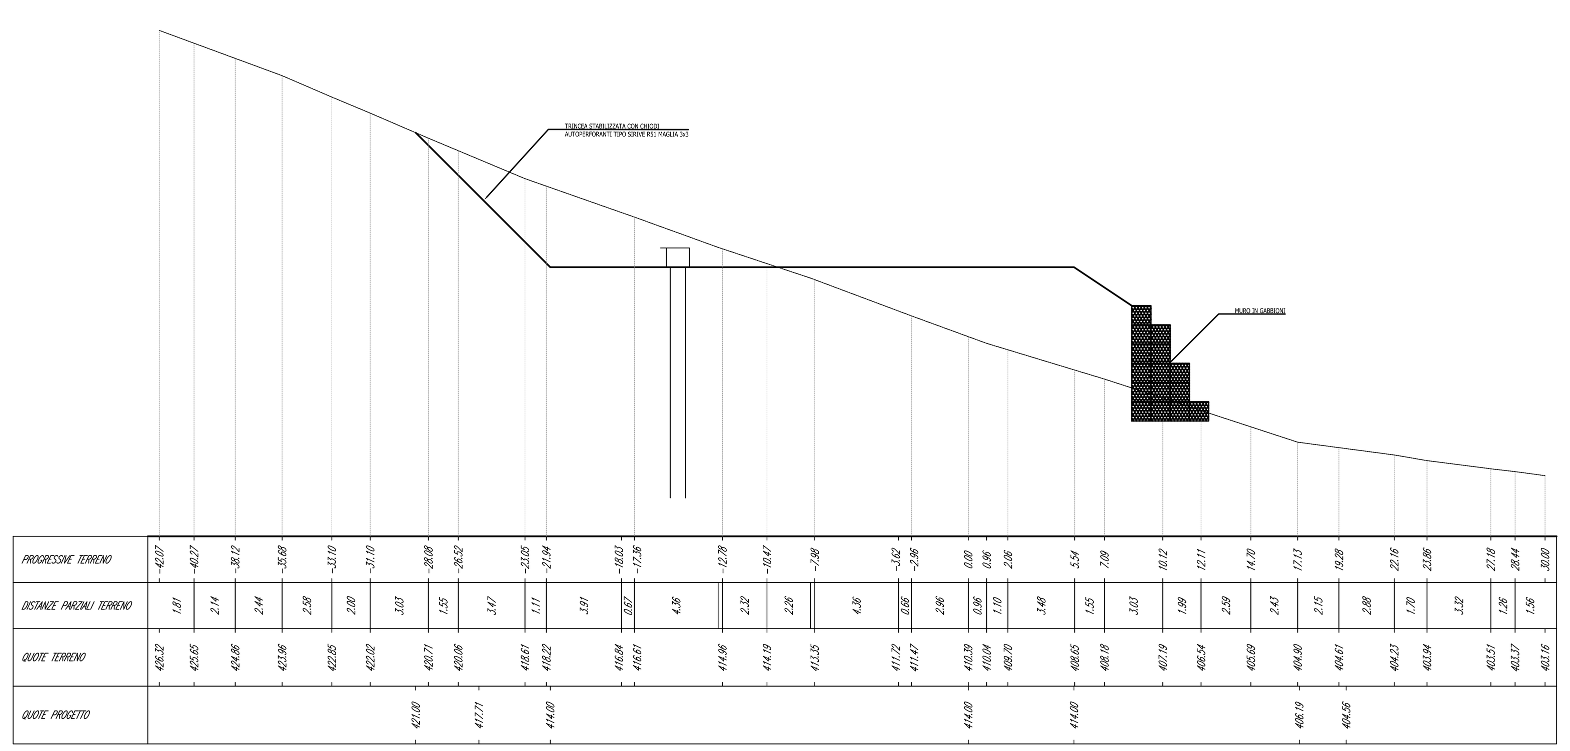

piazzale fase 1T – Sez. 4 – Progr. 0+050.45
Scala 1:200
Q.Rif. 400.00m

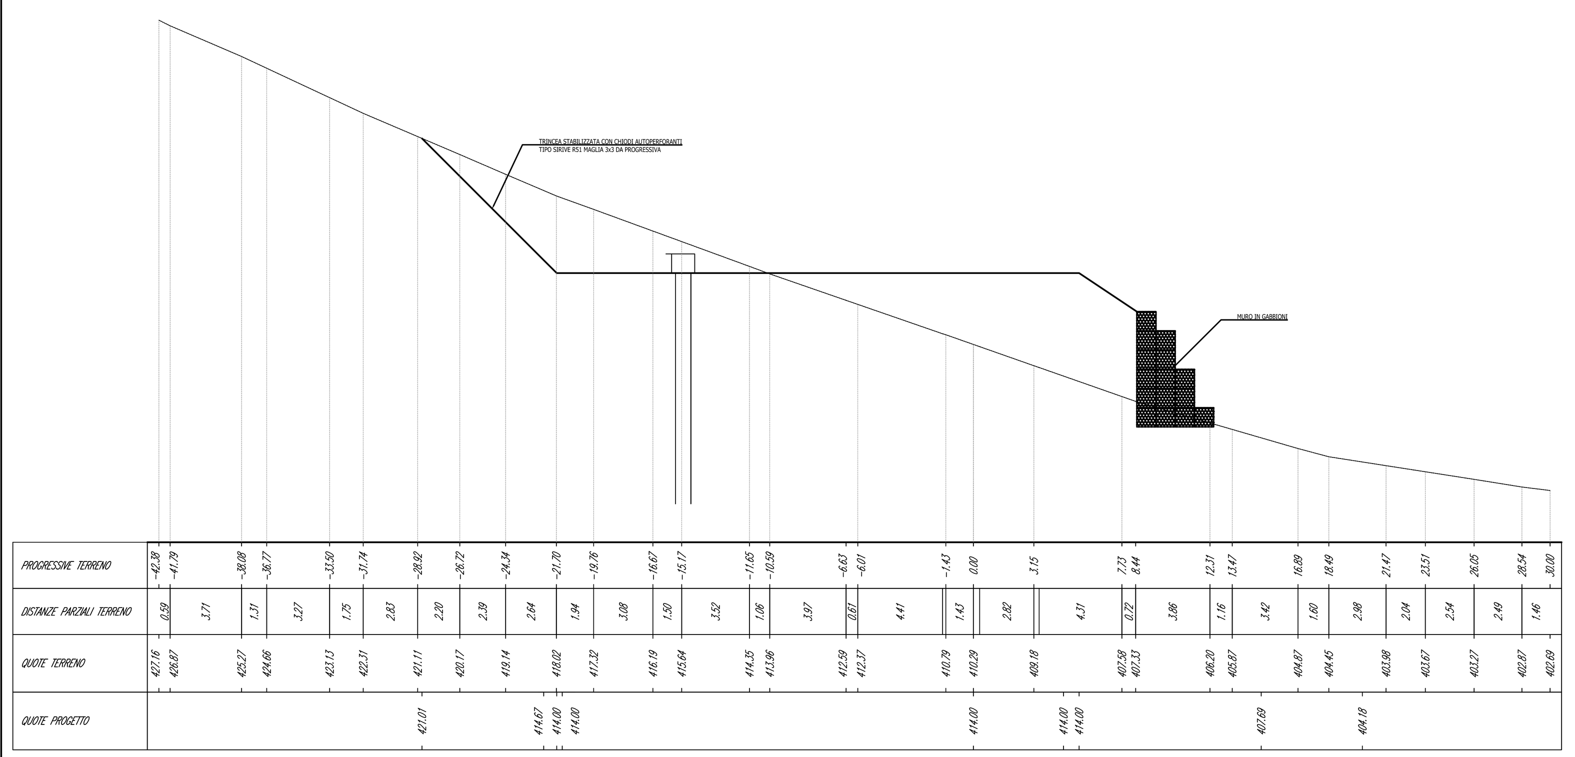

piazzale fase 1T – Sez. 5 – Progr. 0+060.38
Scala 1:200
Q.Rif. 400.00m

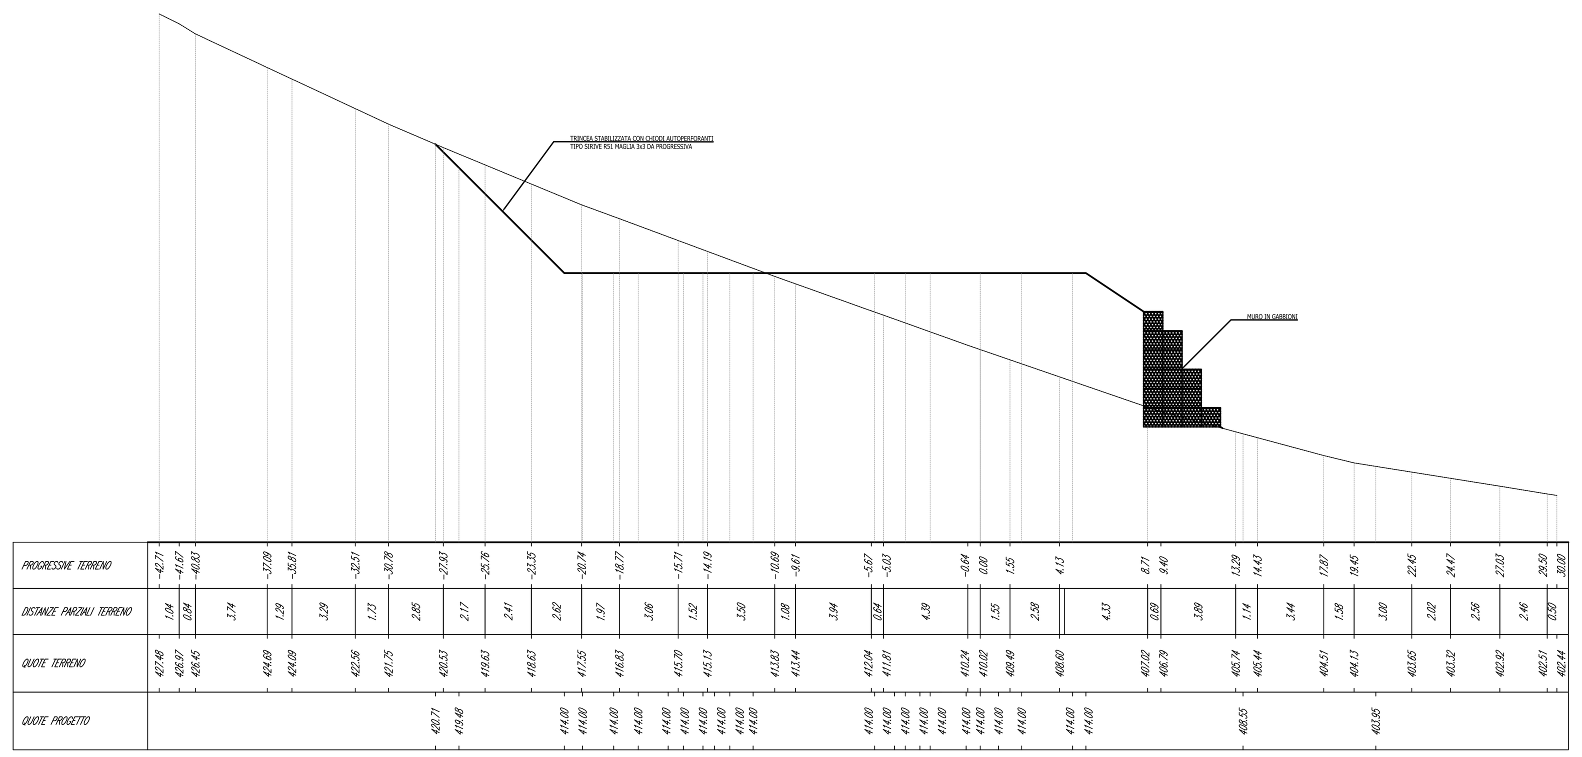

piazzale fase 1L– Sez. 1 – Progr. 0+023.22
Scala 1:200
Q.Rif. 400.00m

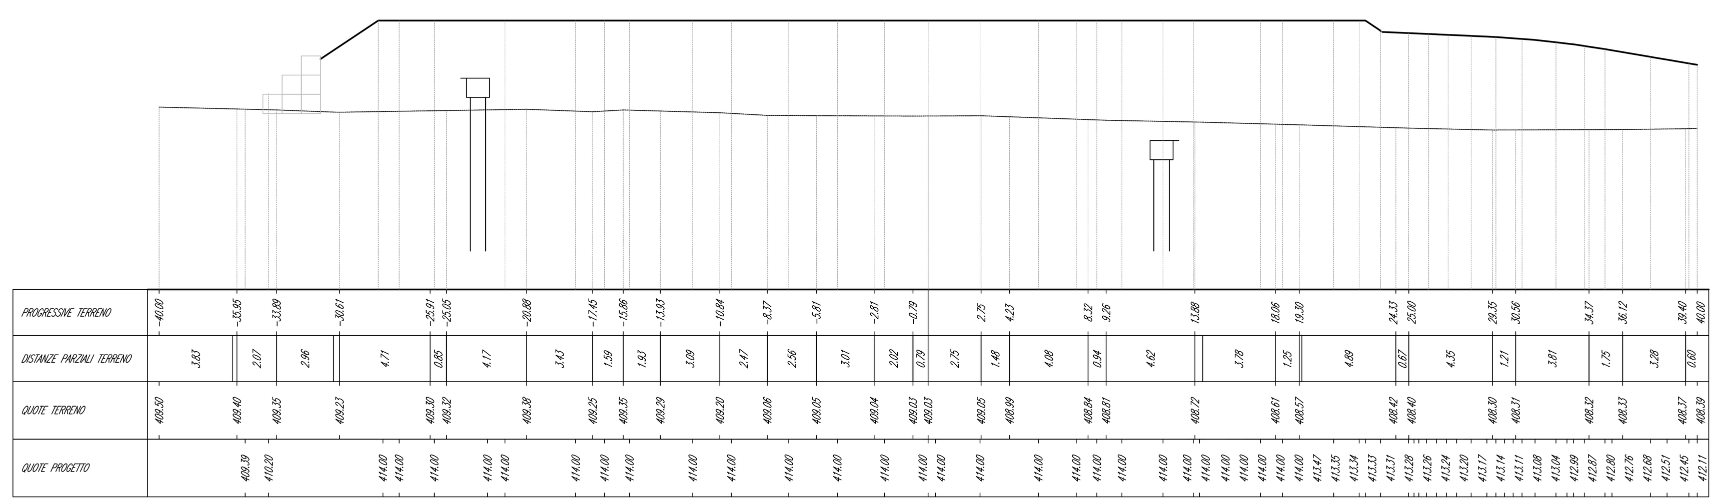

piazzale fase 1L– Sez. 3 – Progr. 0+035.66
Scala 1:200
Q.Rif. 400.00m

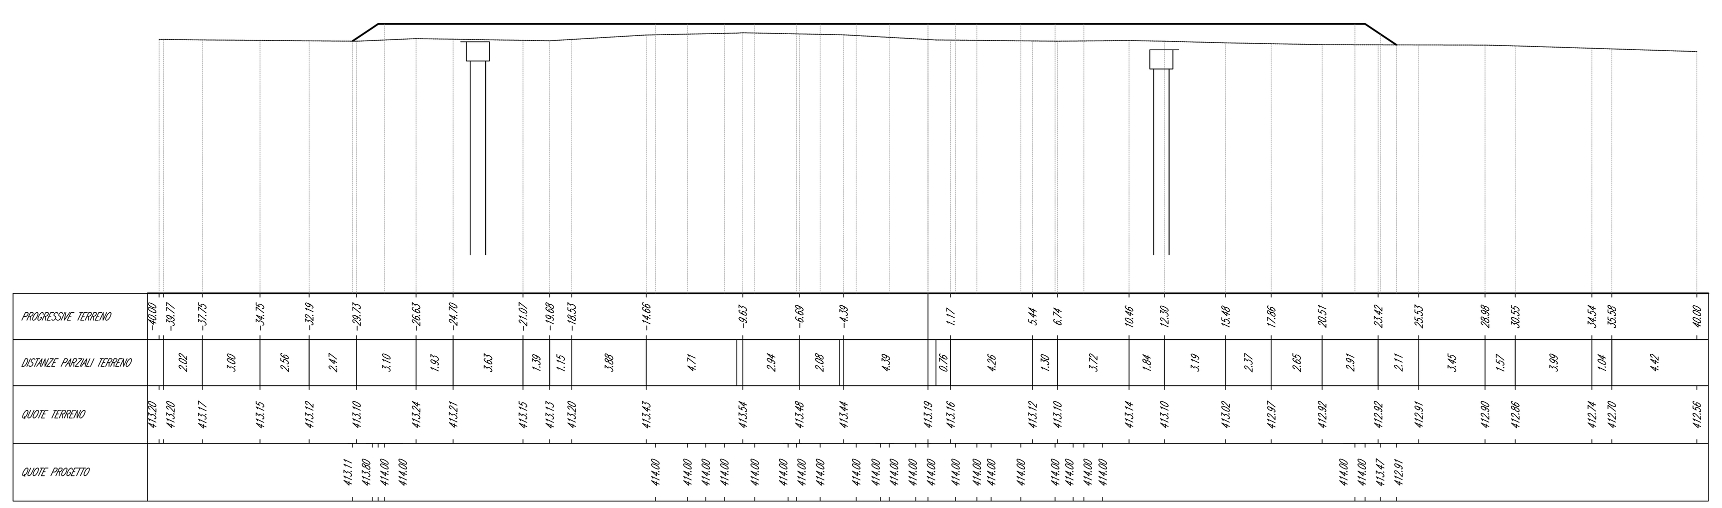
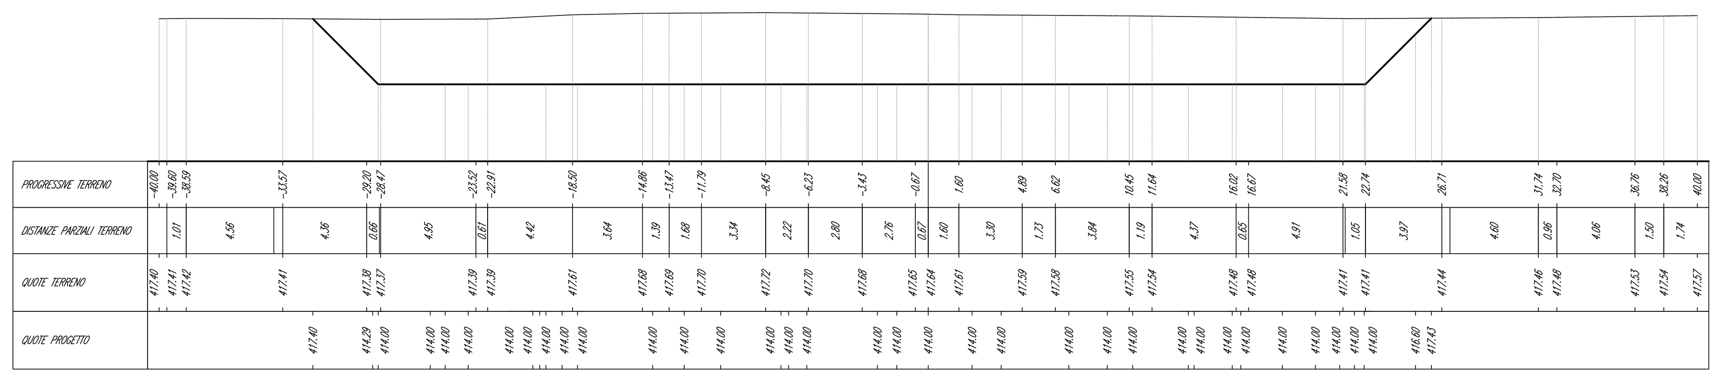
piazzale fase 1L– Sez. 5 – Progr. 0+047.88
Scala 1:200
Q.Rif. 410.00m