Asse "B" e nastro trasportatore – Sez. 19 – Progr. 0+170,00
Scala 1:200 Q.RIF. 390,00m

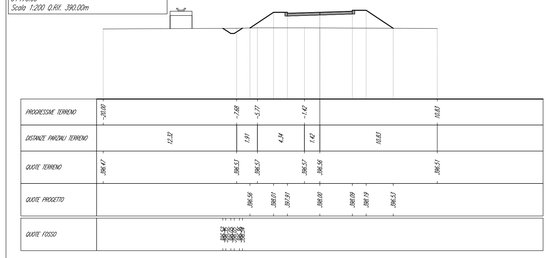

Asse "B" e nastro trasportatore – Sez. 20 – Progr. 0+180,00
Scala 1:200 Q.RIF. 390,00m

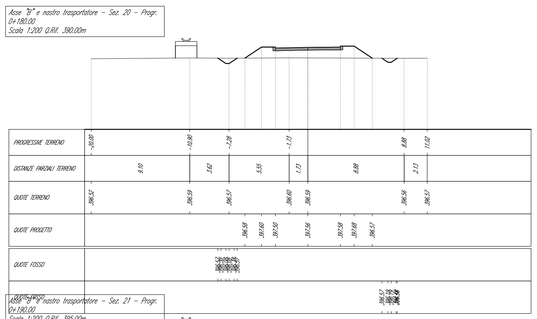

Asse "B" e nastro trasportatore – Sez. 21 – Progr. 0+190,00
Scala 1:200 Q.RIF. 395,00m

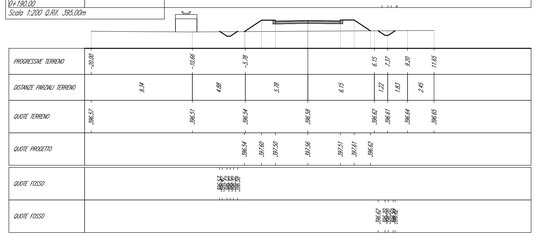

Asse "B" e nastro trasportatore – Sez. 22 – Progr. 0+200,00
Scala 1:200 Q.RIF. 395,00m

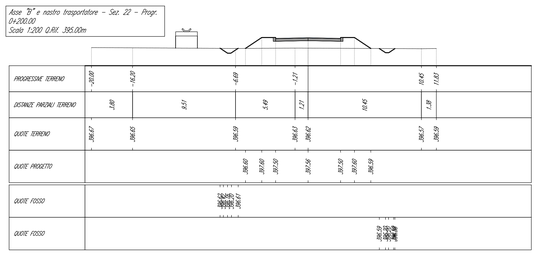

Asse "B" e nastro trasportatore – Sez. 23 – Progr. 0+210,00
Scala 1:200 Q.RIF. 395,00m

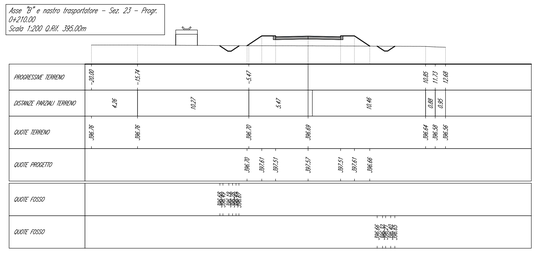

Asse "B" e nastro trasportatore – Sez. 24 – Progr. 0+220,00
Scala 1:200 Q.RIF. 395,00m

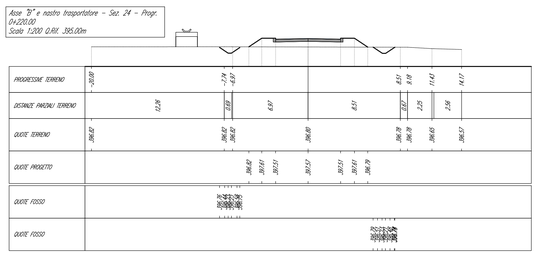

Asse "B" e nastro trasportatore – Sez. 25 – Progr. 0+230,00
Scala 1:200 Q.RIF. 395,00m

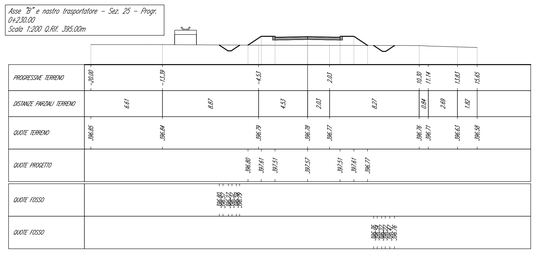

Asse "B" e nastro trasportatore – Sez. 26 – Progr. 0+240,00
Scala 1:200 Q.RIF. 395,00m

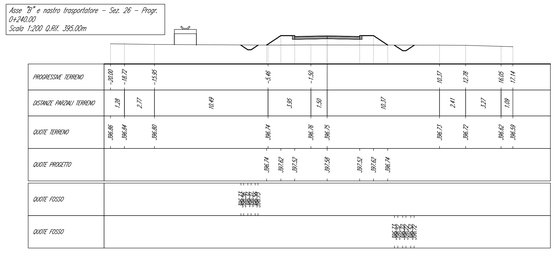

Asse "B" e nastro trasportatore – Sez. 27 – Progr. 0+250,00
Scala 1:200 Q.RIF. 395,00m

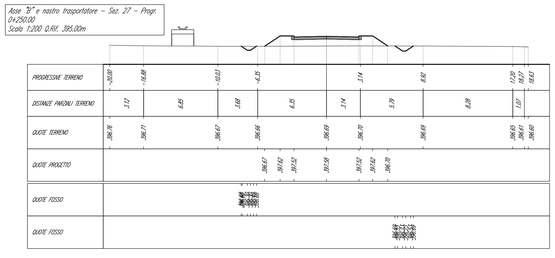

Asse "B" e nastro trasportatore – Sez. 28 – Progr. 0+260,00
Scala 1:200 Q.RIF. 395,00m

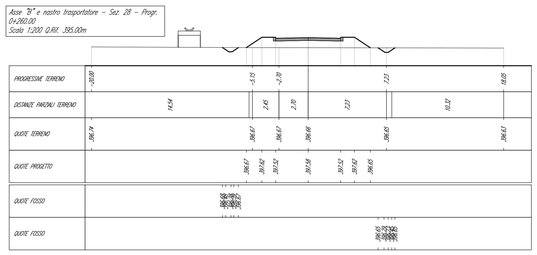

Asse "B" e nastro trasportatore – Sez. 29 – Progr. 0+270,00
Scala 1:200 Q.RIF. 395,00m

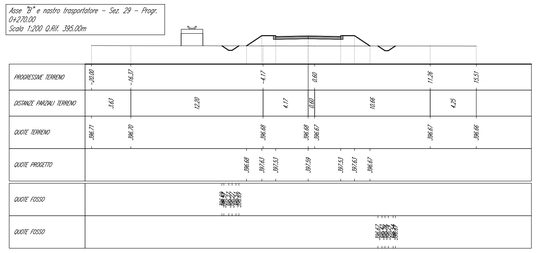

Asse "B" e nastro trasportatore – Sez. 30 – Progr. 0+280,00
Scala 1:200 Q.RIF. 395,00m

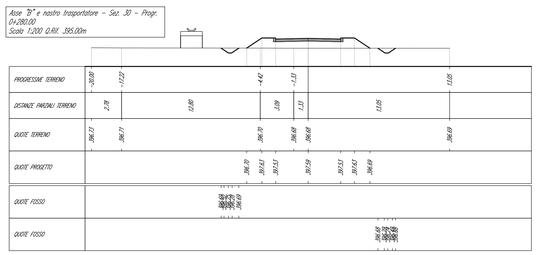

Asse "B" e nastro trasportatore – Sez. 31 – Progr. 0+290,00
Scala 1:200 Q.RIF. 395,00m

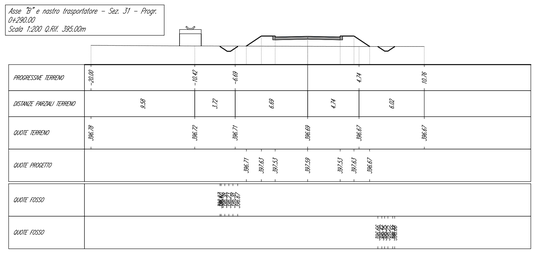

Asse "B" e nastro trasportatore – Sez. 32 – Progr. 0+300,00
Scala 1:200 Q.RIF. 395,00m

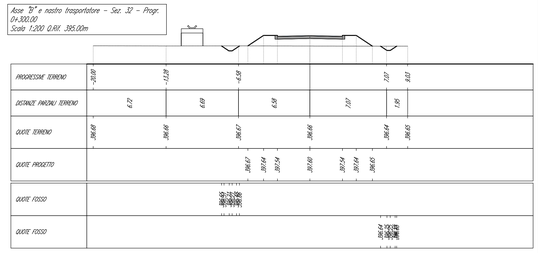

Asse "B" e nastro trasportatore – Sez. 33 – Progr. 0+310,00
Scala 1:200 Q.RIF. 395,00m

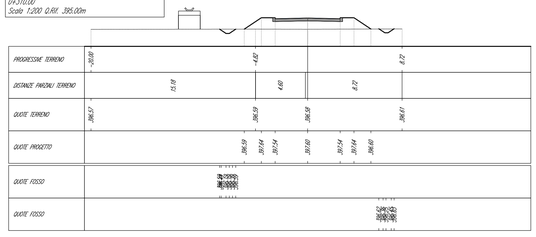

Asse "B" e nastro trasportatore – Sez. 34 – Progr. 0+320,00
Scala 1:200 Q.RIF. 395,00m

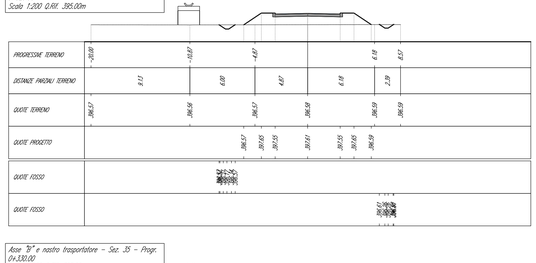

Asse "B" e nastro trasportatore – Sez. 35 – Progr. 0+330,00
Scala 1:200 Q.RIF. 395,00m

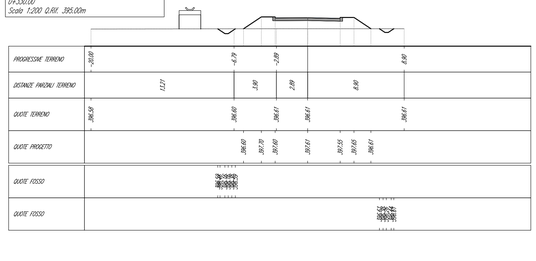

Asse "B" e nastro trasportatore – Sez. 36 – Progr. 0+340,00
Scala 1:200 Q.RIF. 395,00m

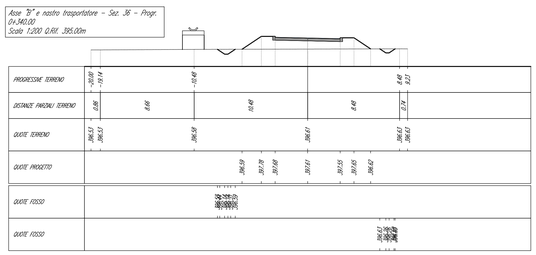

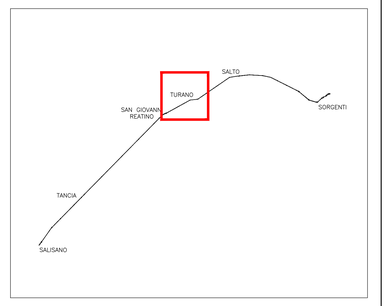

QUADRO D'UNIONE

PRESIDENZA DEL CONSIGLIO DEI MINISTRI

MESSA IN SICUREZZA DEL SISTEMA ACQUEDOTTISTICO DEL PESCHIERA PER L'APPROVVIGIONAMENTO IDRICO DI ROMA CAPITALE E DELL'AREA METROPOLITANA

IL COMMISSARIO STRAORDINARIO ING. PhD MASSIMO SESSA

SUB COMMISSARIO ING. MASSIMO PATERNOSTRO

acea acqua ACEA ATO 2 SPA

acea ingegneria e servizi

IL RESPONSABILE DEL PROCEDIMENTO
Ing. PhD Alessia Delle Site

SUPPORTO AL RESPONSABILE DEL PROCEDIMENTO
Dott. Avv. Vittorio Gennari
Sig.ra Claudia Iacobelli
Ing. Barnaba Paglia

CONSULENTE
Ing. Biagio Eramo

ELABORATO
A194PD AFT D127 6

COD. ATO2 APE1011 6

DATA OTTOBRE 2019 | SCALA 1:200

AGG. N.	DATA	NOTE	FIRMA
1	DIC-19	AGGIORNAMENTO PER SIA	
2	MAR-20	AGGIORNAMENTO ELABORATI	
3	LUG-20	AGGIORNAMENTO ELABORATI	
4	GEN-21	AGGIORNAMENTO PARERE OSLLPP N100 DEL 14/10/2020	
5	SETT-21	AGGIORNAMENTO ELABORATI	
6	OTT-22	AGGIORNAMENTO UMP	
7			

Progetto di sicurezza e ammodernamento dell'approvvigionamento della città metropolitana di Roma
'Messa in sicurezza e ammodernamento del sistema idrico del Peschiera',
L.n.108/2021, ex DL n.77/2021 art. 44 Allegato IV

NUOVO TRONCO SUPERIORE ACQUEDOTTO DEL PESCHIERA
dalle Sorgenti alla Centrale di Salisano

CUP G33E17000400006

PROGETTO DEFINITIVO

TEAM DI PROGETTAZIONE

CAPO PROGETTO
Ing. Angelo Marchetti

IDRAULICA
Ing. Eugenio Benedini

GEOLOGIA E IDROGEOLOGIA
Geol. Stefano Tosti

GEOTECNICA E STRUTTURE
Ing. Angelo Marchetti

ASPETTI AMBIENTALI
Ing. Nicoletta Sinisgaglia

ATTIVITA' TECNICHE DI SUPPORTO
Geom. Stefano Francioli

ATTIVITA' PATRIMONIALI
Geom. Fabio Pompei

Hanno collaborato:
Ing. Geol. Eliseo Paolini
Ing. Viviana Angelora
Ing. Matteo Botticelli
Ing. PhD Chiara Petrelli
Poes. Fabiola Gennaro
Ing. Roberto Biagi
Ing. Claudio Lorusso
Geol. PhD Paola Caporossi
Geol. Simone Febo
Geol. Yousef Abu Sabha
Geol. Filippo Ansie
Ing. Francesco Gizzi
Geom. Mirco Firinu
Geom. Mariano Troisi
Geom. Valerio Di Carlo
Geom. Fabio Frezza
Geom. Irene Criolesi
Geom. Messito Roberto Zappalà
Geom. Veronica Ceccarelli

NUOVO TRONCO SUPERIORE ACQUEDOTTO DEL PESCHIERA

OPERE DI ATTRAVERSAMENTO DEL FIUME TURANO – SEZIONI PISTA 2/3