




PLANIMETRIA GENERALE COLLEGAMENTO AL TRONCO SUPERIORE DESTRO - SCALA 1:500

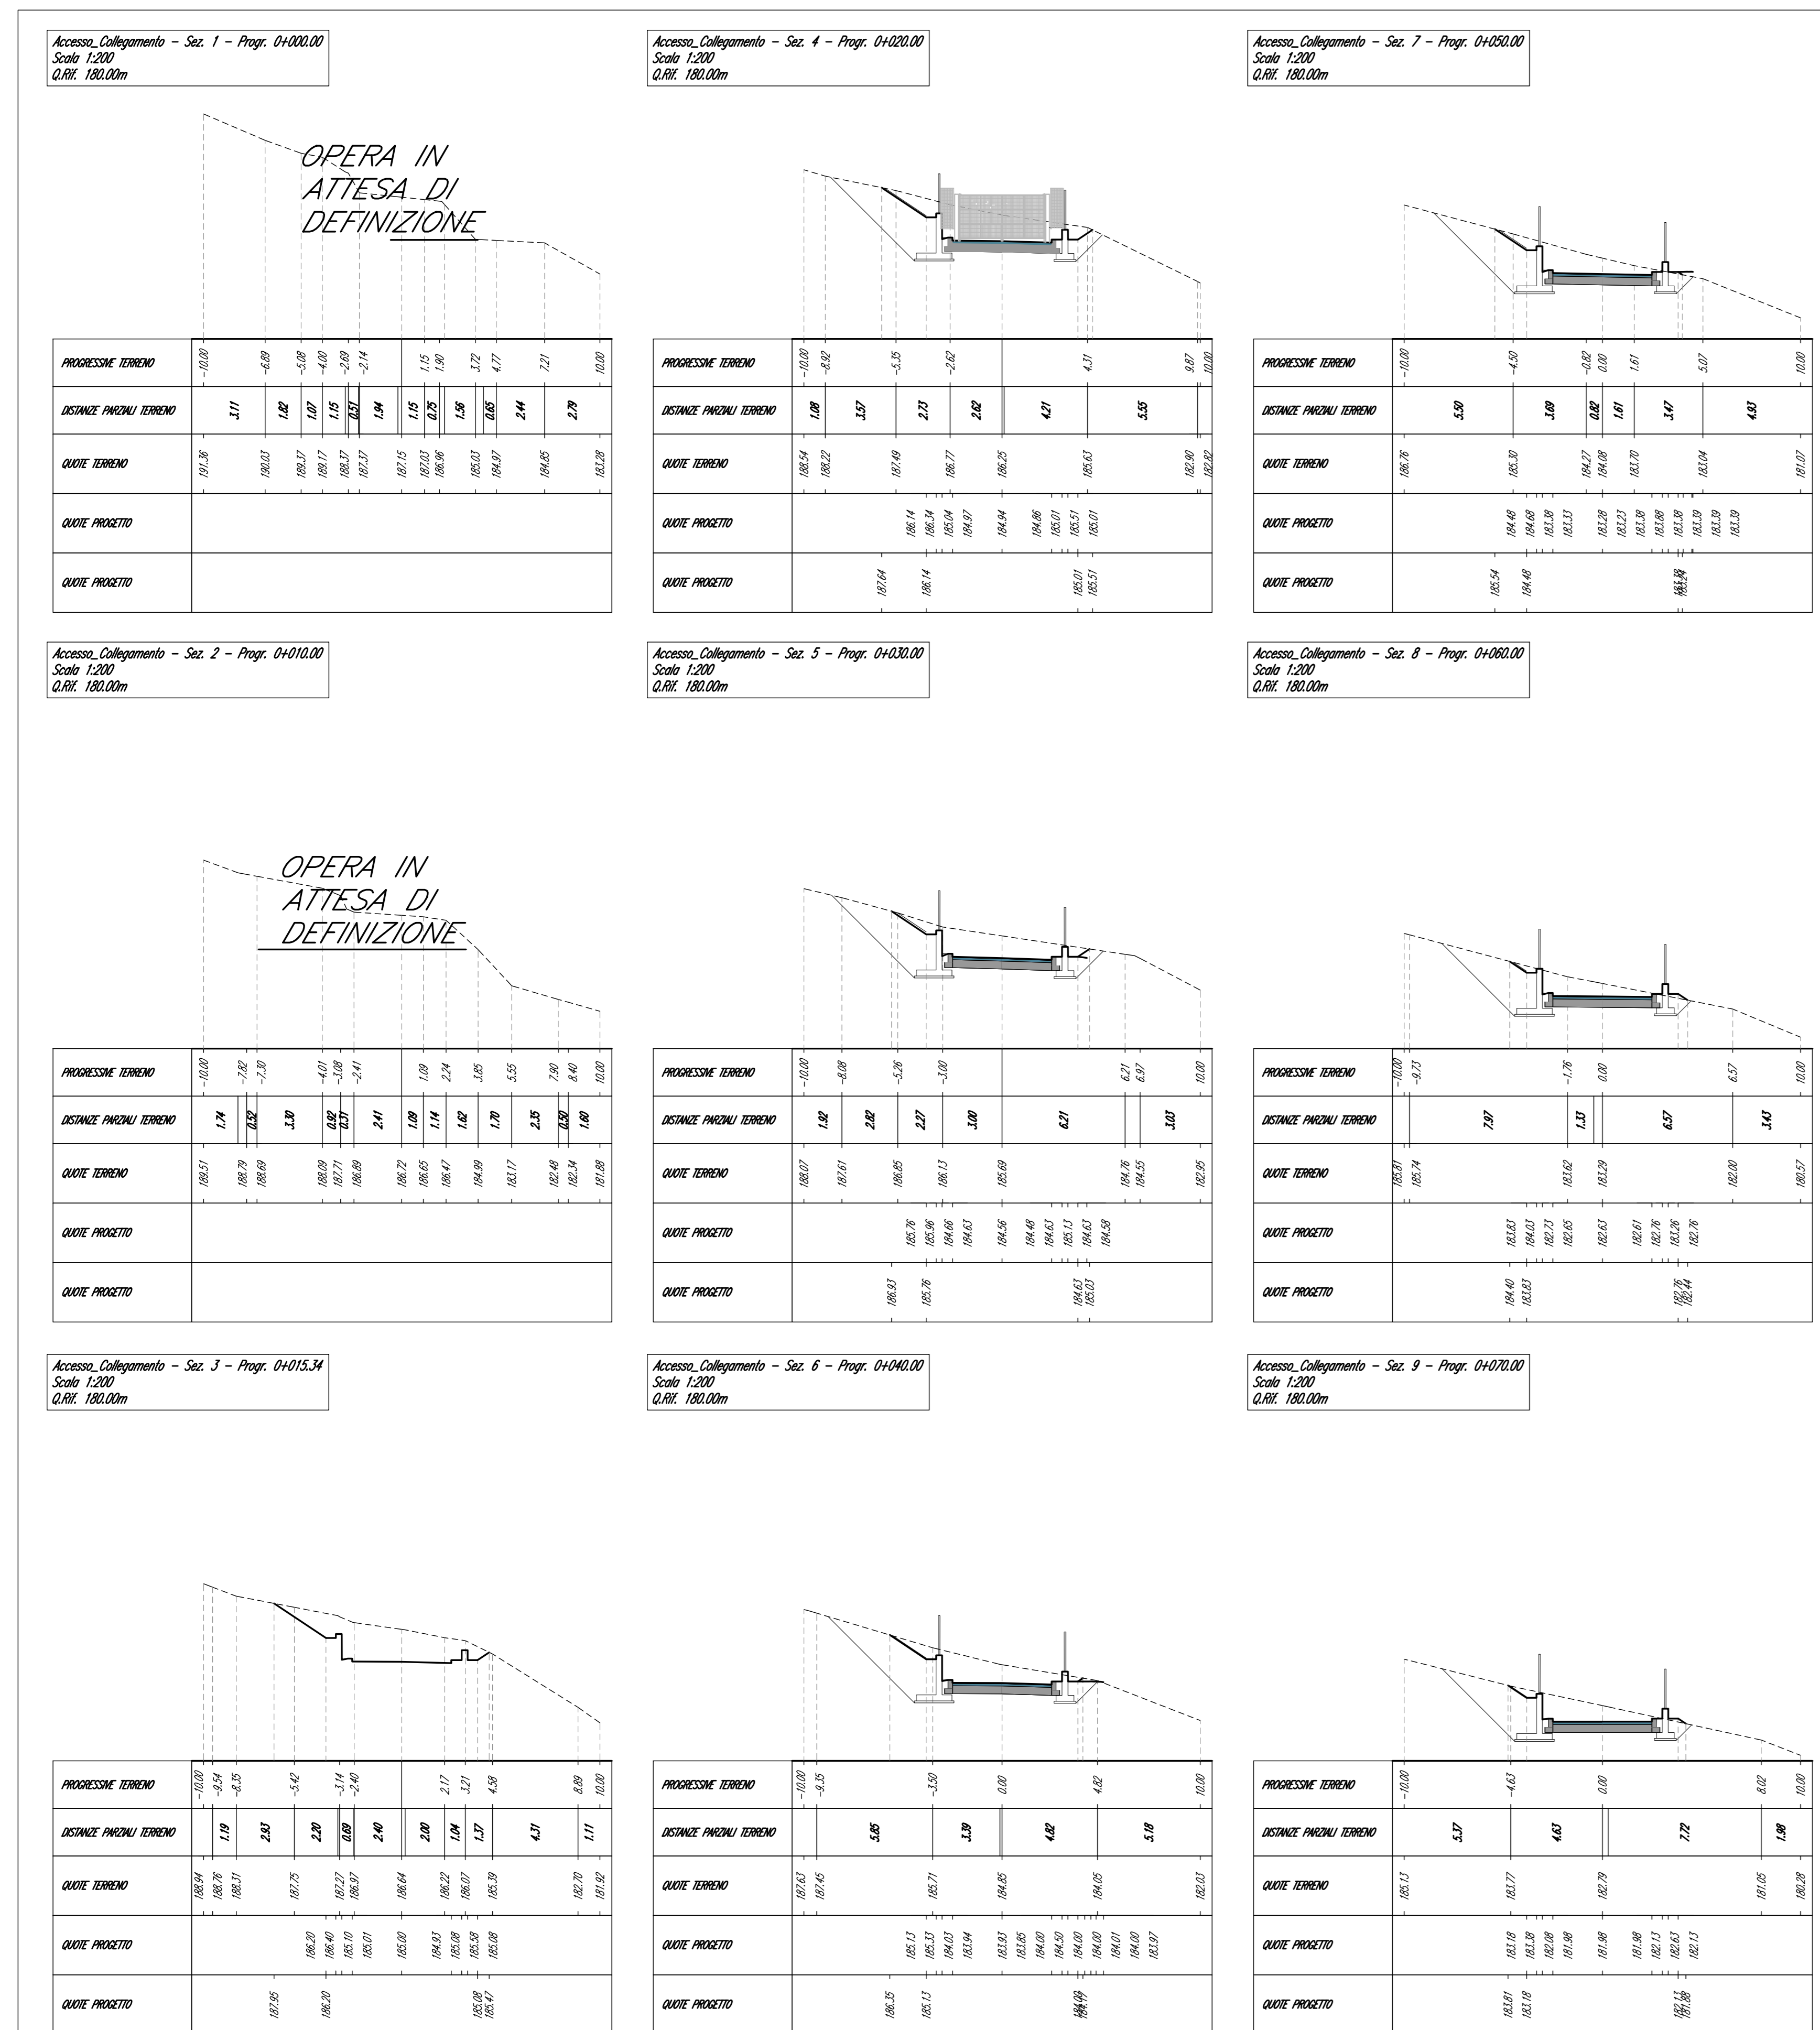

SEZIONI STRADA DI ACCESSO - SCALA 1:200

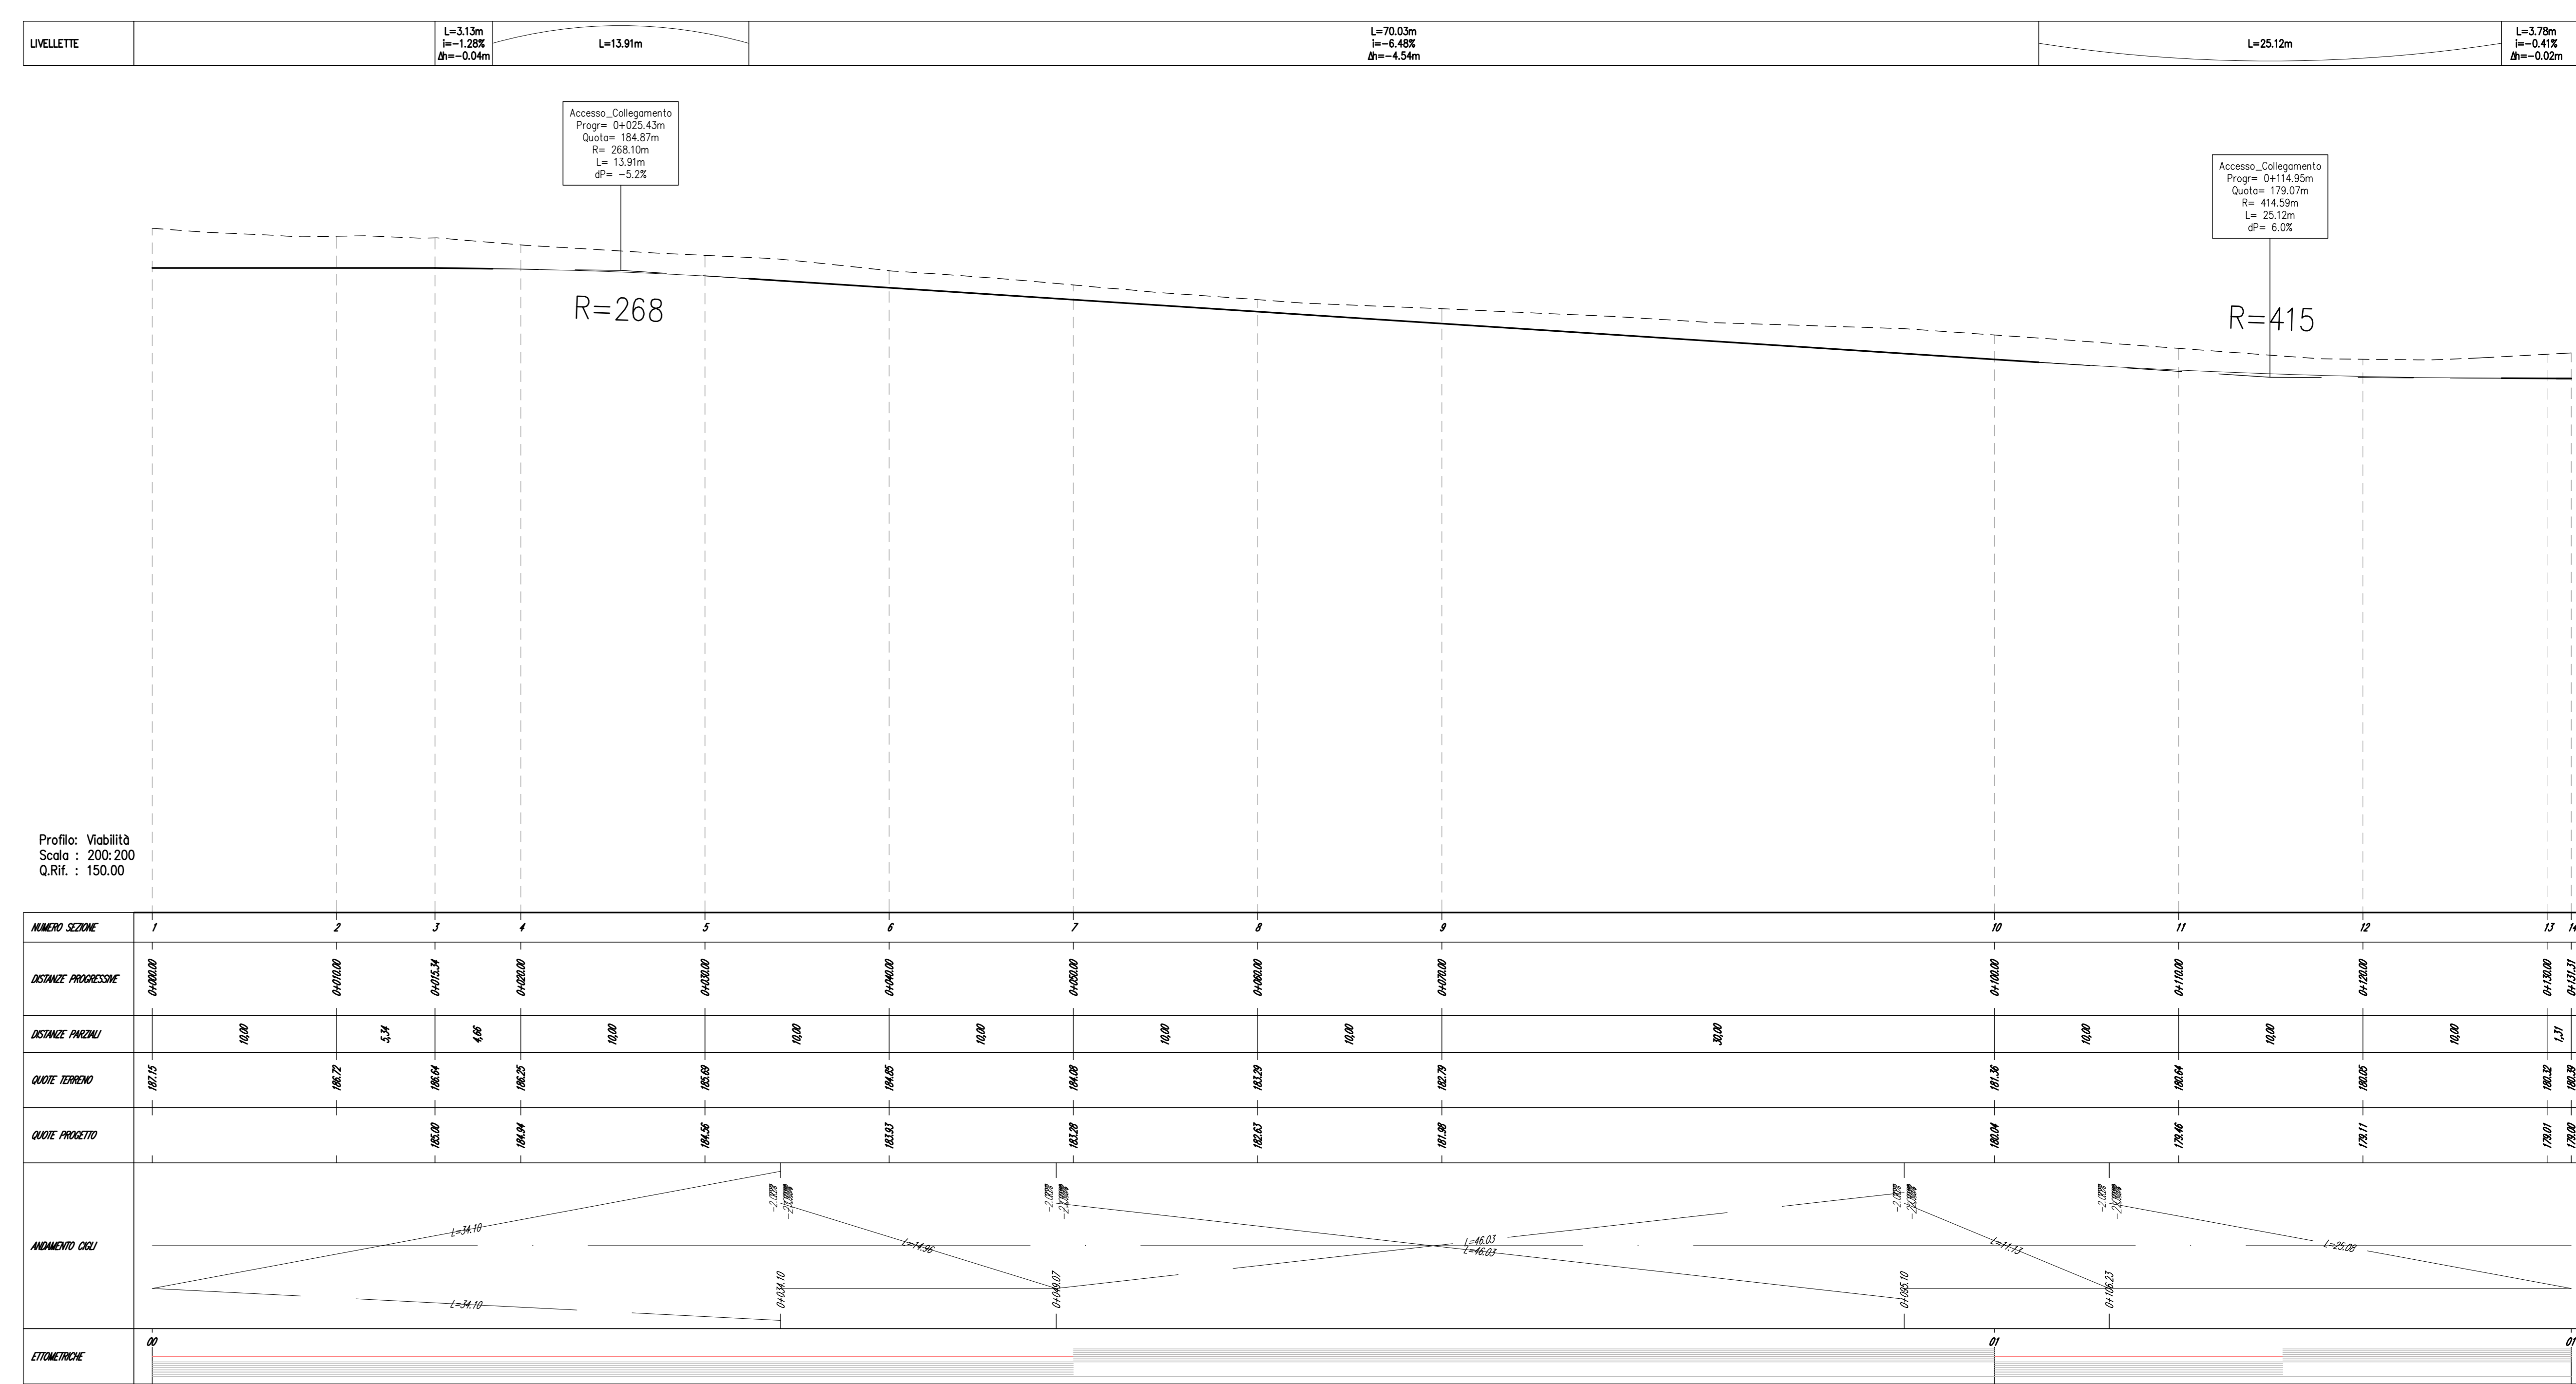

PROFILO STRADA DI ACCESSO - SCALA 1:200

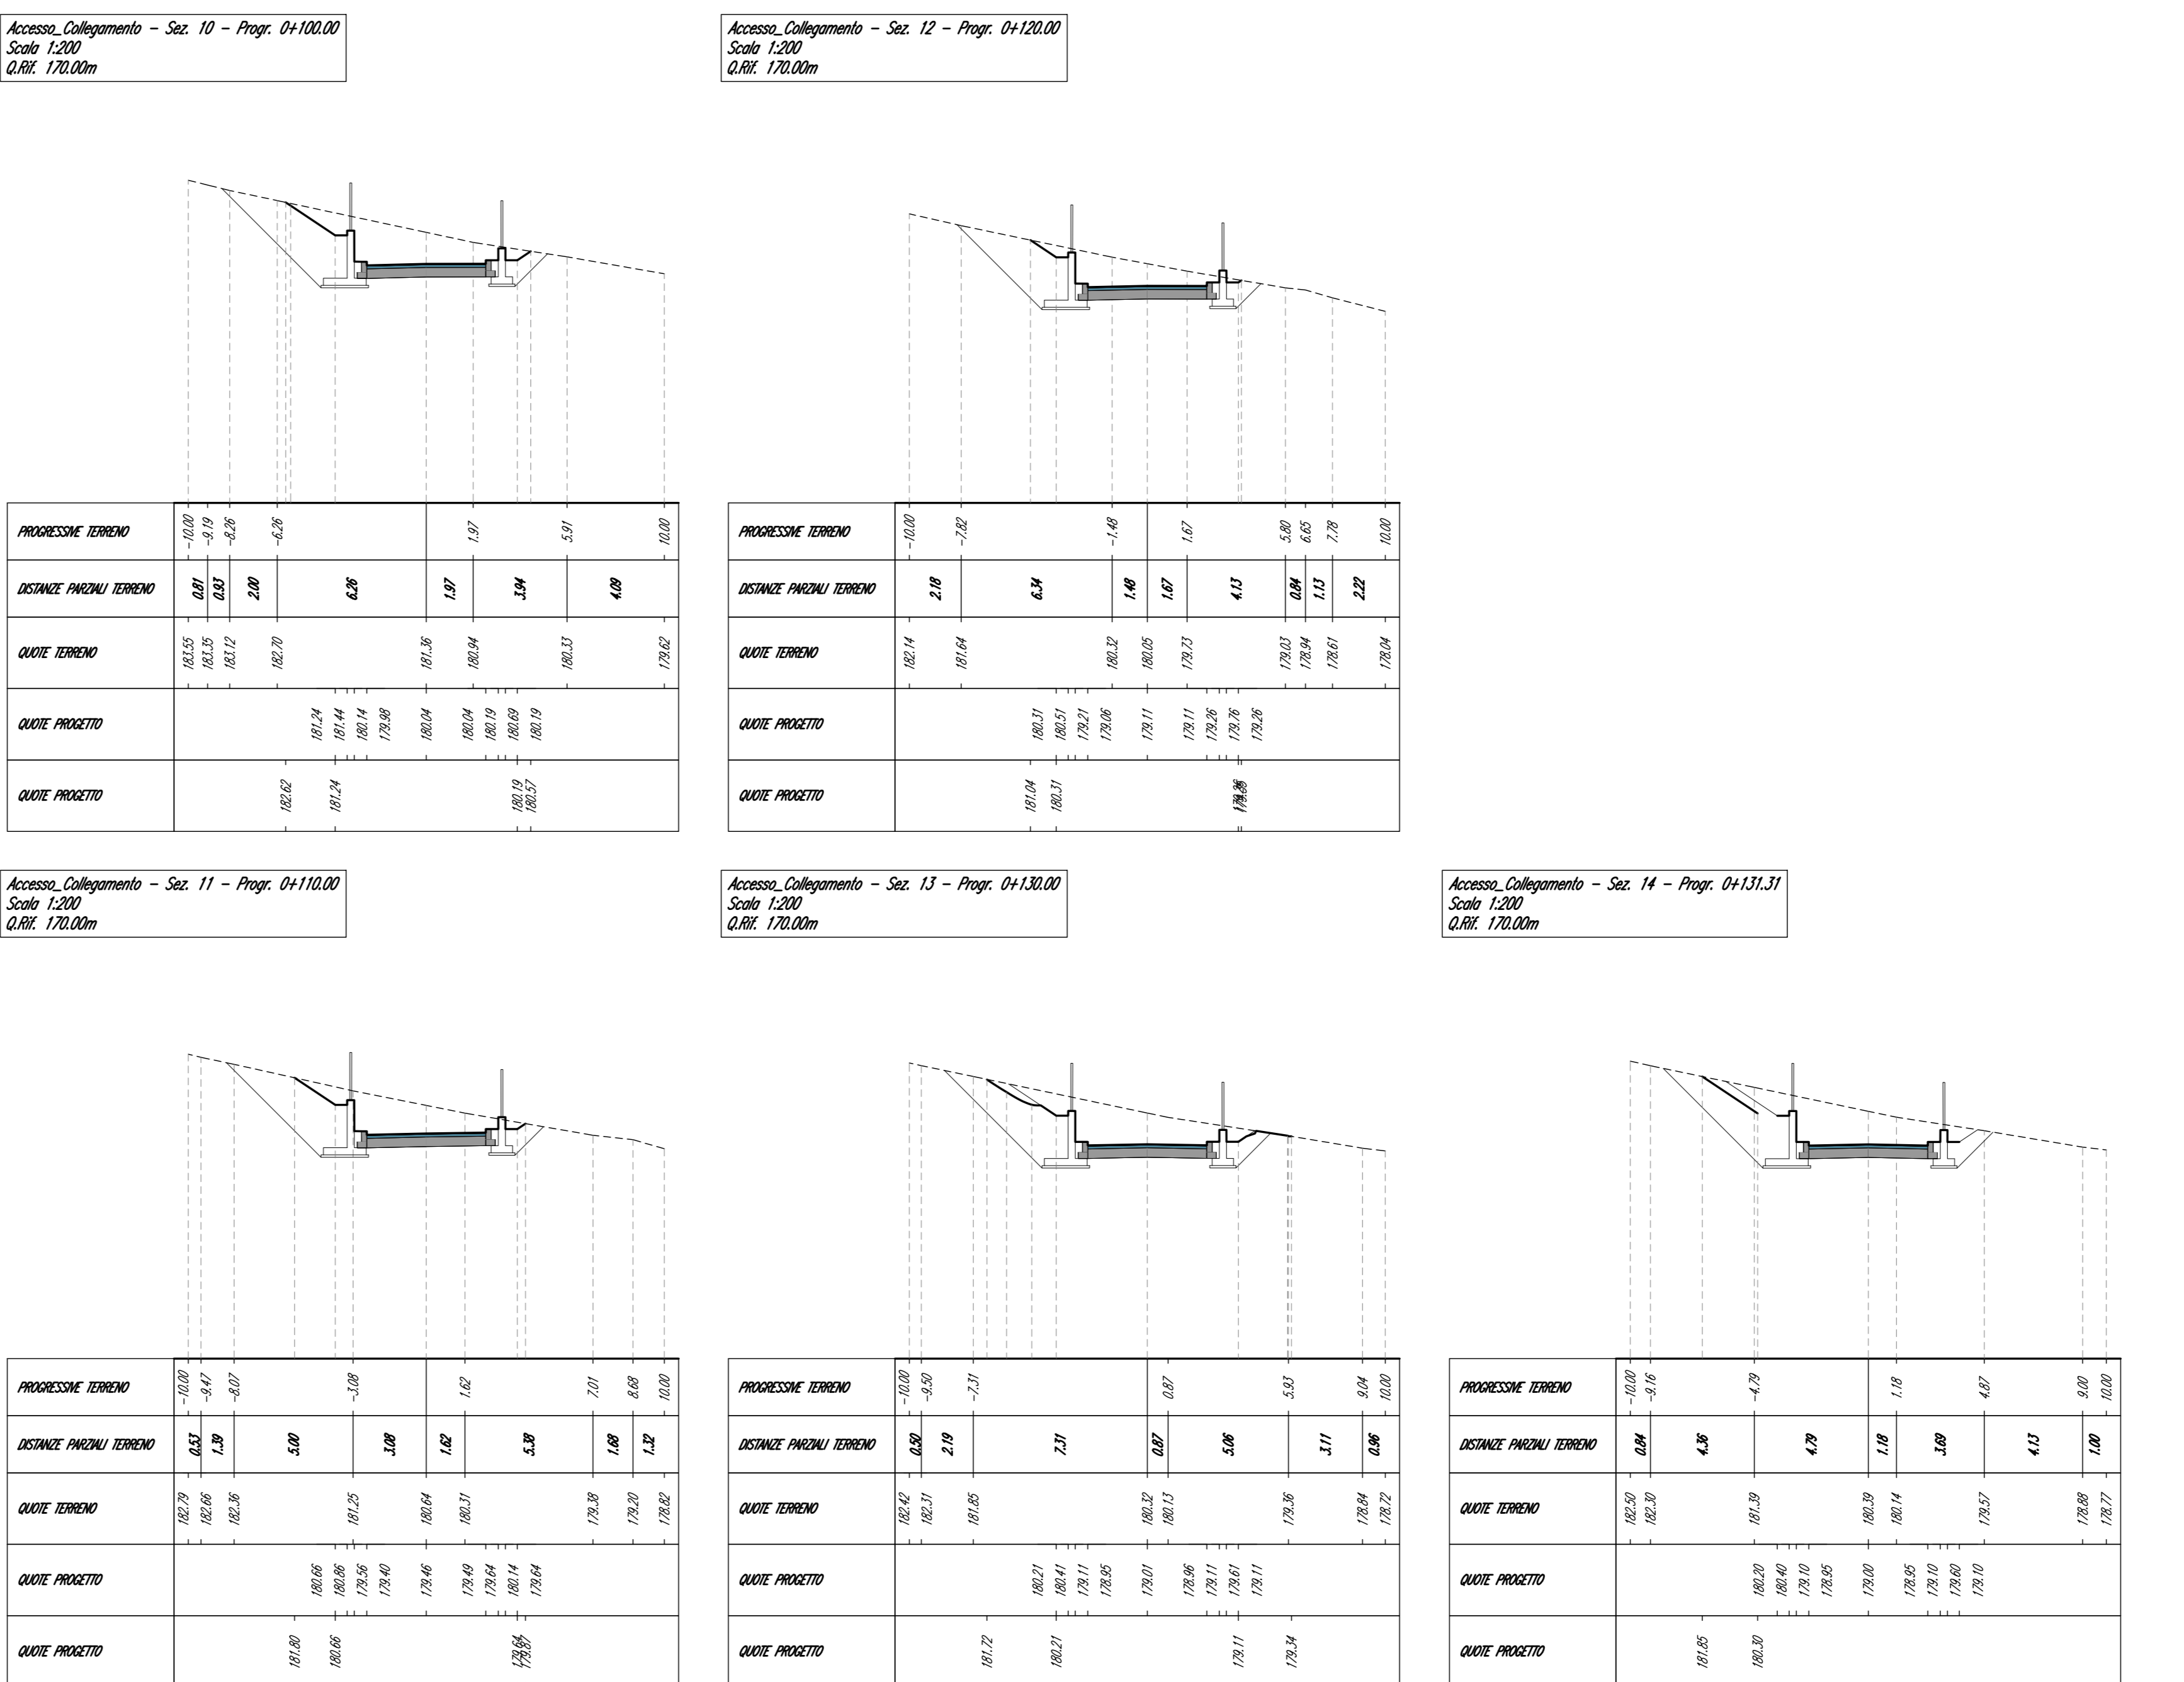

SEZIONI STRADA DI ACCESSO - SCALA 1:200



PRESIDENZA DEL CONSIGLIO DEI MINISTRI
MESSA IN SICUREZZA DEL SISTEMA ACQUEDOTTISTICO DEL PESCHIERA PER L'APPROVVIGIONAMENTO IDRICO DI ROMA CAPITALE E DELL'AREA METROPOLITANA

IL COMMISSARIO STRAORDINARIO ING. PH.D MASSIMO SESSA
 SUB COMMISSARIO ING. MASSIMO PATERNOSTRO

aceq
ACEA ATO 2 SPA

aceq
Progettazione e servizi

ELABORATO
A194PD CTD D175 6
COD. ATO2_APE10116
 DATA OTTOBRE 2019 | SCALA VARE

AGG. N.	DATA	NOTE	FIRMA
1	08-19	AGGIORNAMENTO PER SA	
2	08-20	AGGIORNAMENTO ELABORATI	
3	08-20	AGGIORNAMENTO ELABORATI	
4	08-21	AGGIORNAMENTO INSEI SUIAPP	
5	08-21	AGGIORNAMENTO ELABORATI	
6	08-22	AGGIORNAMENTO UVP	
7			

IL RESPONSABILE DEL PROCEDIMENTO
 Ing. Ph.D Alessia Delle Site

SUPPORTO AL RESPONSABILE DEL PROCEDIMENTO
 Dott. Av. Vittorio Genari
 Sig.ra Claudia Isacchi
 Ing. Barbara Paglia

CONSULENTE
 Ing. Biagio Eramo

Progetto di sicurezza e ammodernamento dell'approvvigionamento della città metropolitana di Roma
 'Messa in sicurezza e ammodernamento del sistema idrico del Peschiera'.
 L.n.108/2021, ex DL n.77/2021 art. 44 Allegato IV

NUOVO TRONCO SUPERIORE ACQUEDOTTO DEL PESCHIERA dalle Sorgenti alla Centrale di Salisano
 CUP 635E17000400006

PROGETTO DEFINITIVO

OPERE DI SORPASSO CENTRALE DI SALISANO

OPERE DI COLLEGAMENTO AL TRONCO INFERIORE DESTRO - STRADA DI ACCESSO

TEAM DI PROGETTAZIONE

CAPO PROGETTO
 Ing. Mirco Marchetti
 Ing. Chiara Benedini
 Ing. Roberto Biagi
 Ing. Angelo Martelli

SECONDA E INGEGNERIA
 Ing. Roberto Biagi
 Ing. Chiara Benedini

ASSETTI AMBIENTALI
 Ing. Riccardo Pignatelli

ATTIVITA' TECNICHE DI SUPPORTO
 Geom. Simona Pignatelli

ATTIVITA' PATRIMONIALI
 Geom. Fabio Franza

Hanno collaborato:
 Ing. Geol. Elio Paoletti
 Ing. Vittoria Angeloni
 Ing. Matteo Botticelli
 Ing. Ph.D Chiara Ferretti
 Prof. Federico Genovese
 Ing. Roberto Biagi
 Ing. Claudia Lunardi

Geol. Ph.D Paolo Caporaso
 Geol. Simona Pignatelli
 Geol. Yusuf Abu Saba
 Geol. Filippo Arici
 Ing. Francesco Cigni

Geom. Mirco Firinu
 Geom. Mariano Tosi
 Geom. Valeria Di Carlo
 Geom. Fabio Franza
 Geom. Irene Cristini

Geom. Massimo Roberto Zappalà
 Geom. Veronica Ceccarelli