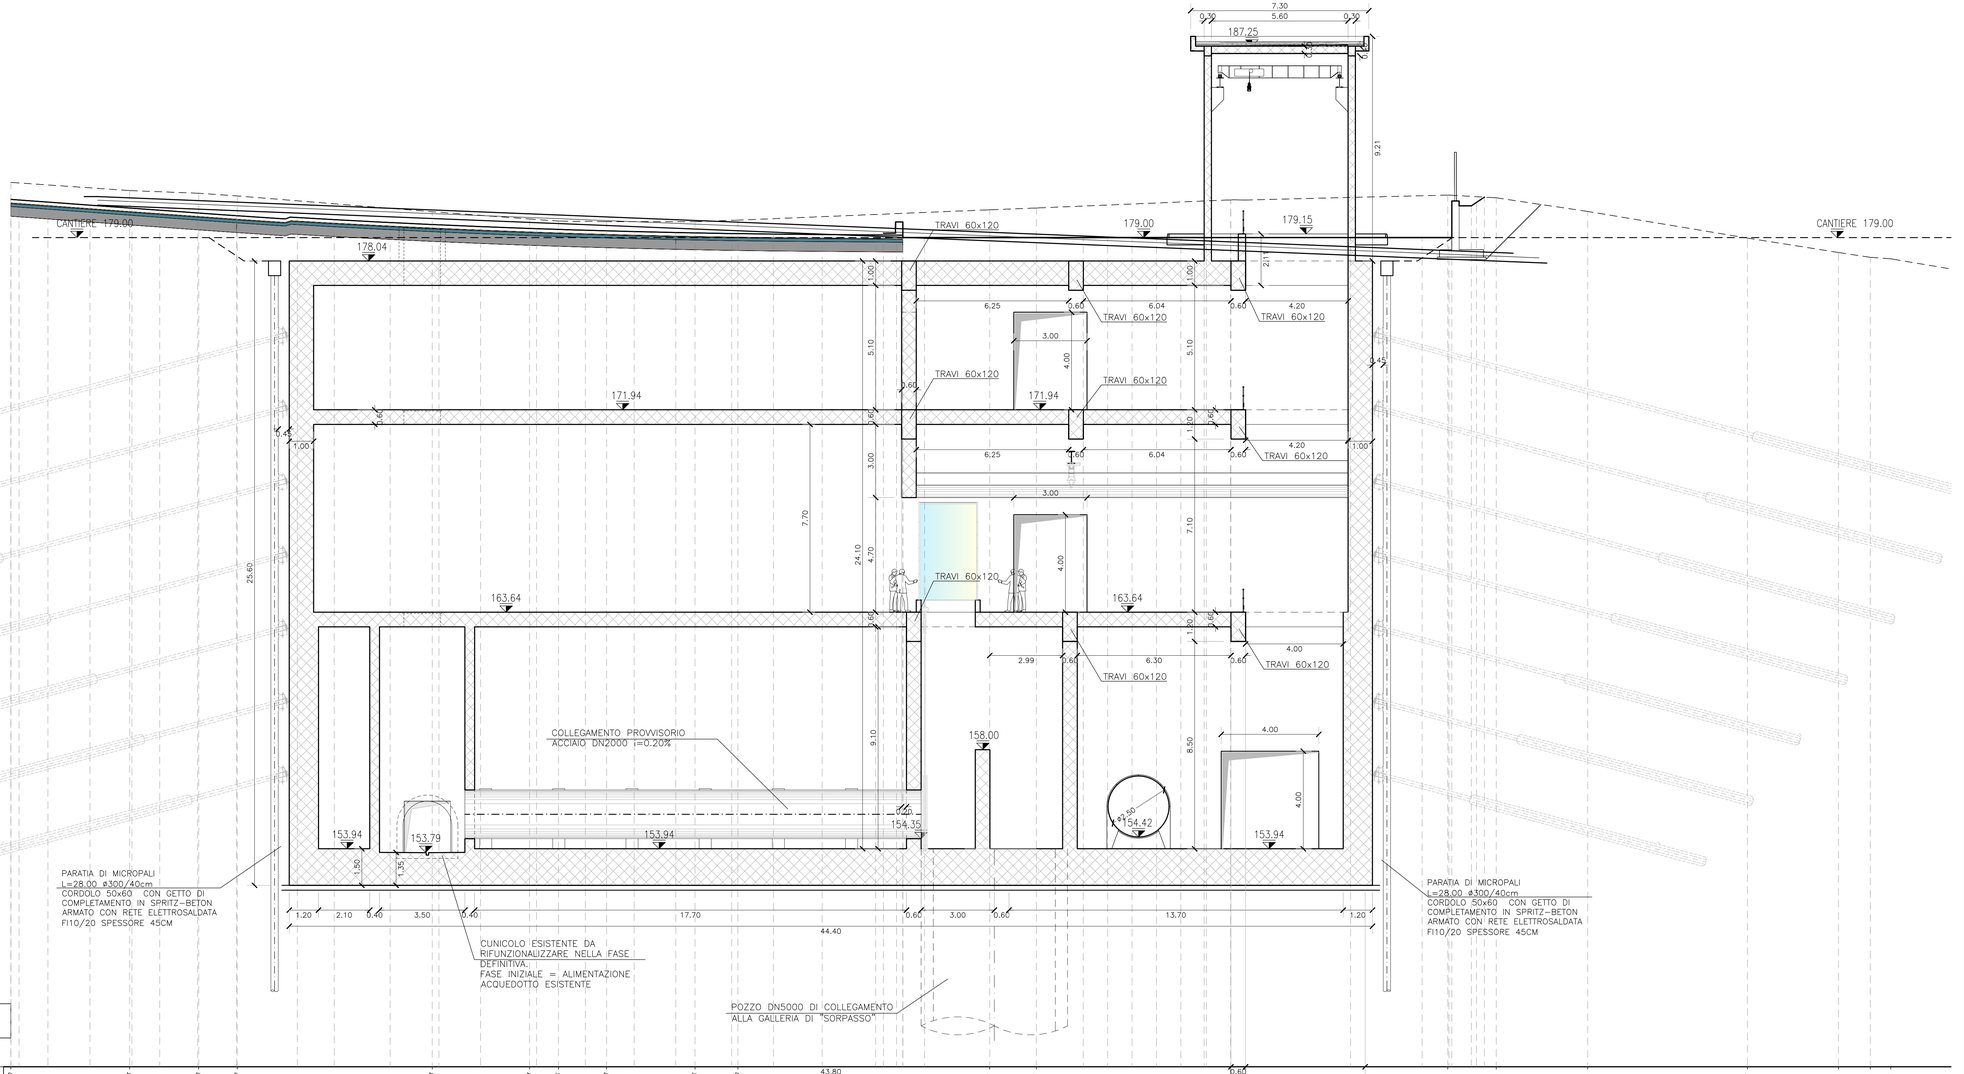

LONG - Sez. 1
Scala 1:100
Q.Rif. 145.00m

| | | |