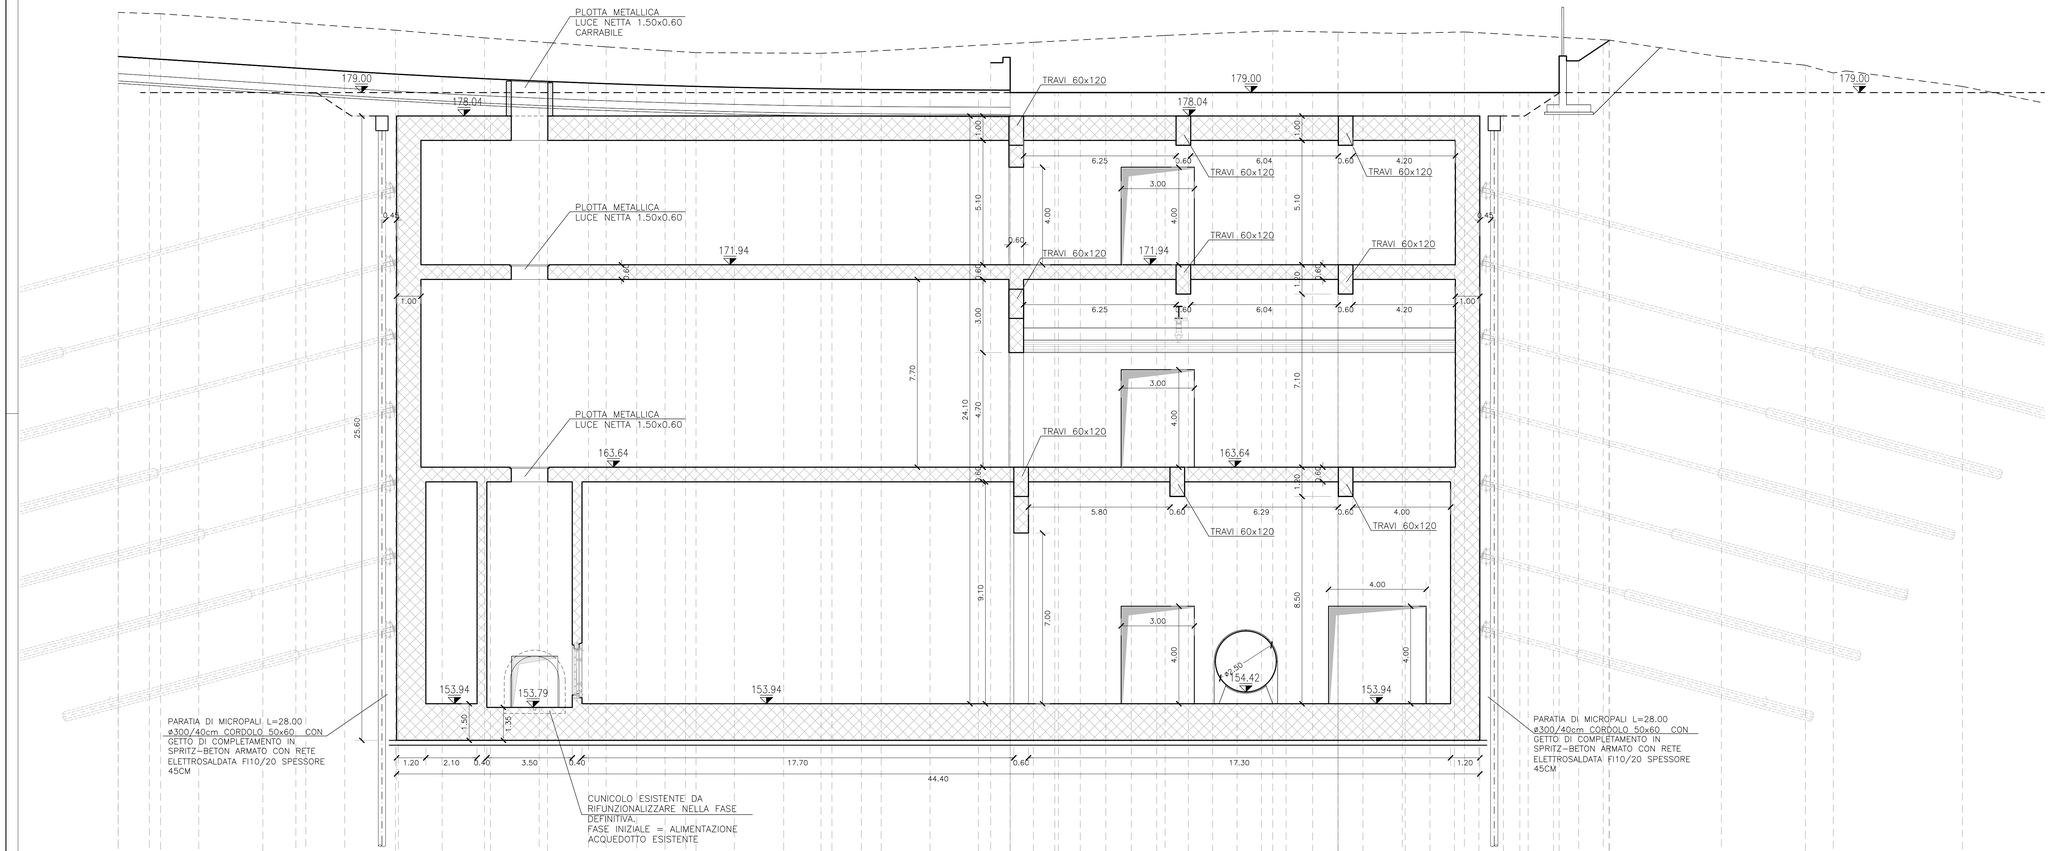

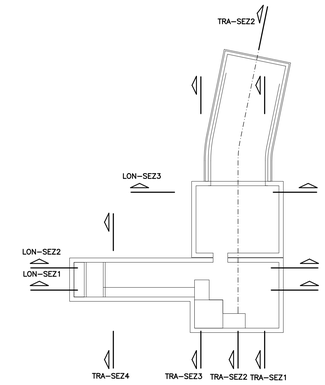

LONG - Sez. 2
Scala 1:100
Q.Rif. 145.00m

| | | |