
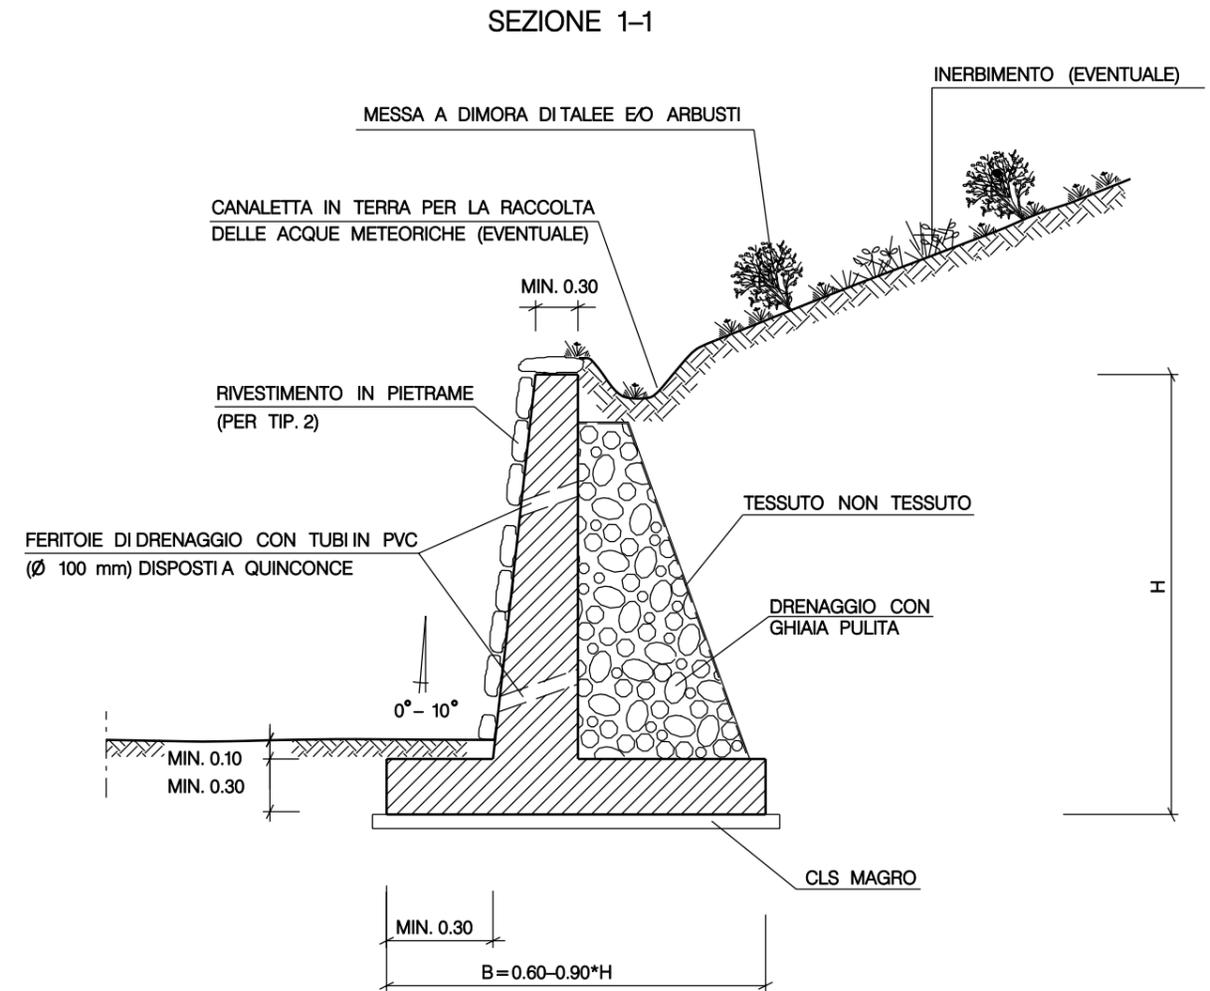


DISEGNI DI RIFERIMENTO	N.

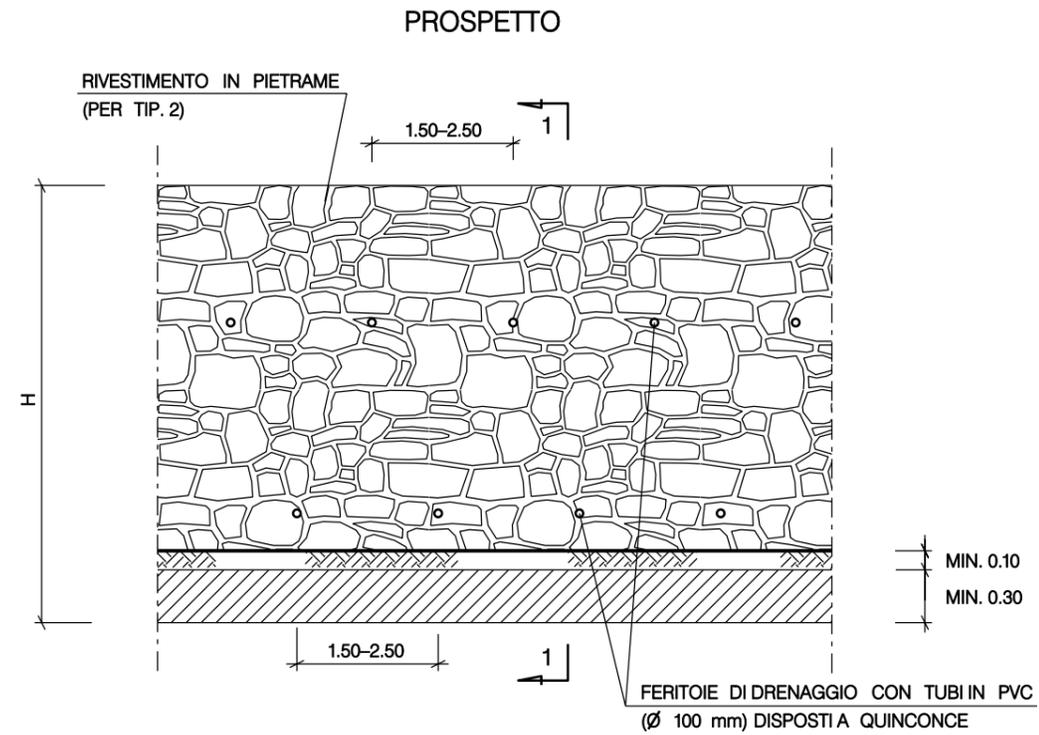

TIPOLOGIA	
1	Non rivestito
2	Rivestito in pietra

SCHEMA DIMENSIONALE	H (m)	
	MIN.	MAX
A		≤ 1.50
B	> 1.50	≤ 2.50
C	> 2.50	≤ 3.50
D	> 3.50	

REV.	DATA	DESCRIZIONE	ELABORATO	VERIFICATO	APPROVATO
1	16 /01 /2012	Modificato logo committente	Ricci	Sabbatini	Casati
0	15 /02 /2005	Emissione	Ricci	Casati	Ricci

		Snamprogetti	LC-D-83440
METANODOTTO: SESTINO - MINERBIO DN 1200 (48") P 75 bar			INDICE $\frac{1}{1}$
MURO DI CONTENIMENTO IN C.A.			SCALA SOSTITUISCE IL SOSTITUITO DAL