


STRALCIO PLANIMETRICO COLLEGAMENTO AL TRONCO INFERIORE SX - SCALA 1:500

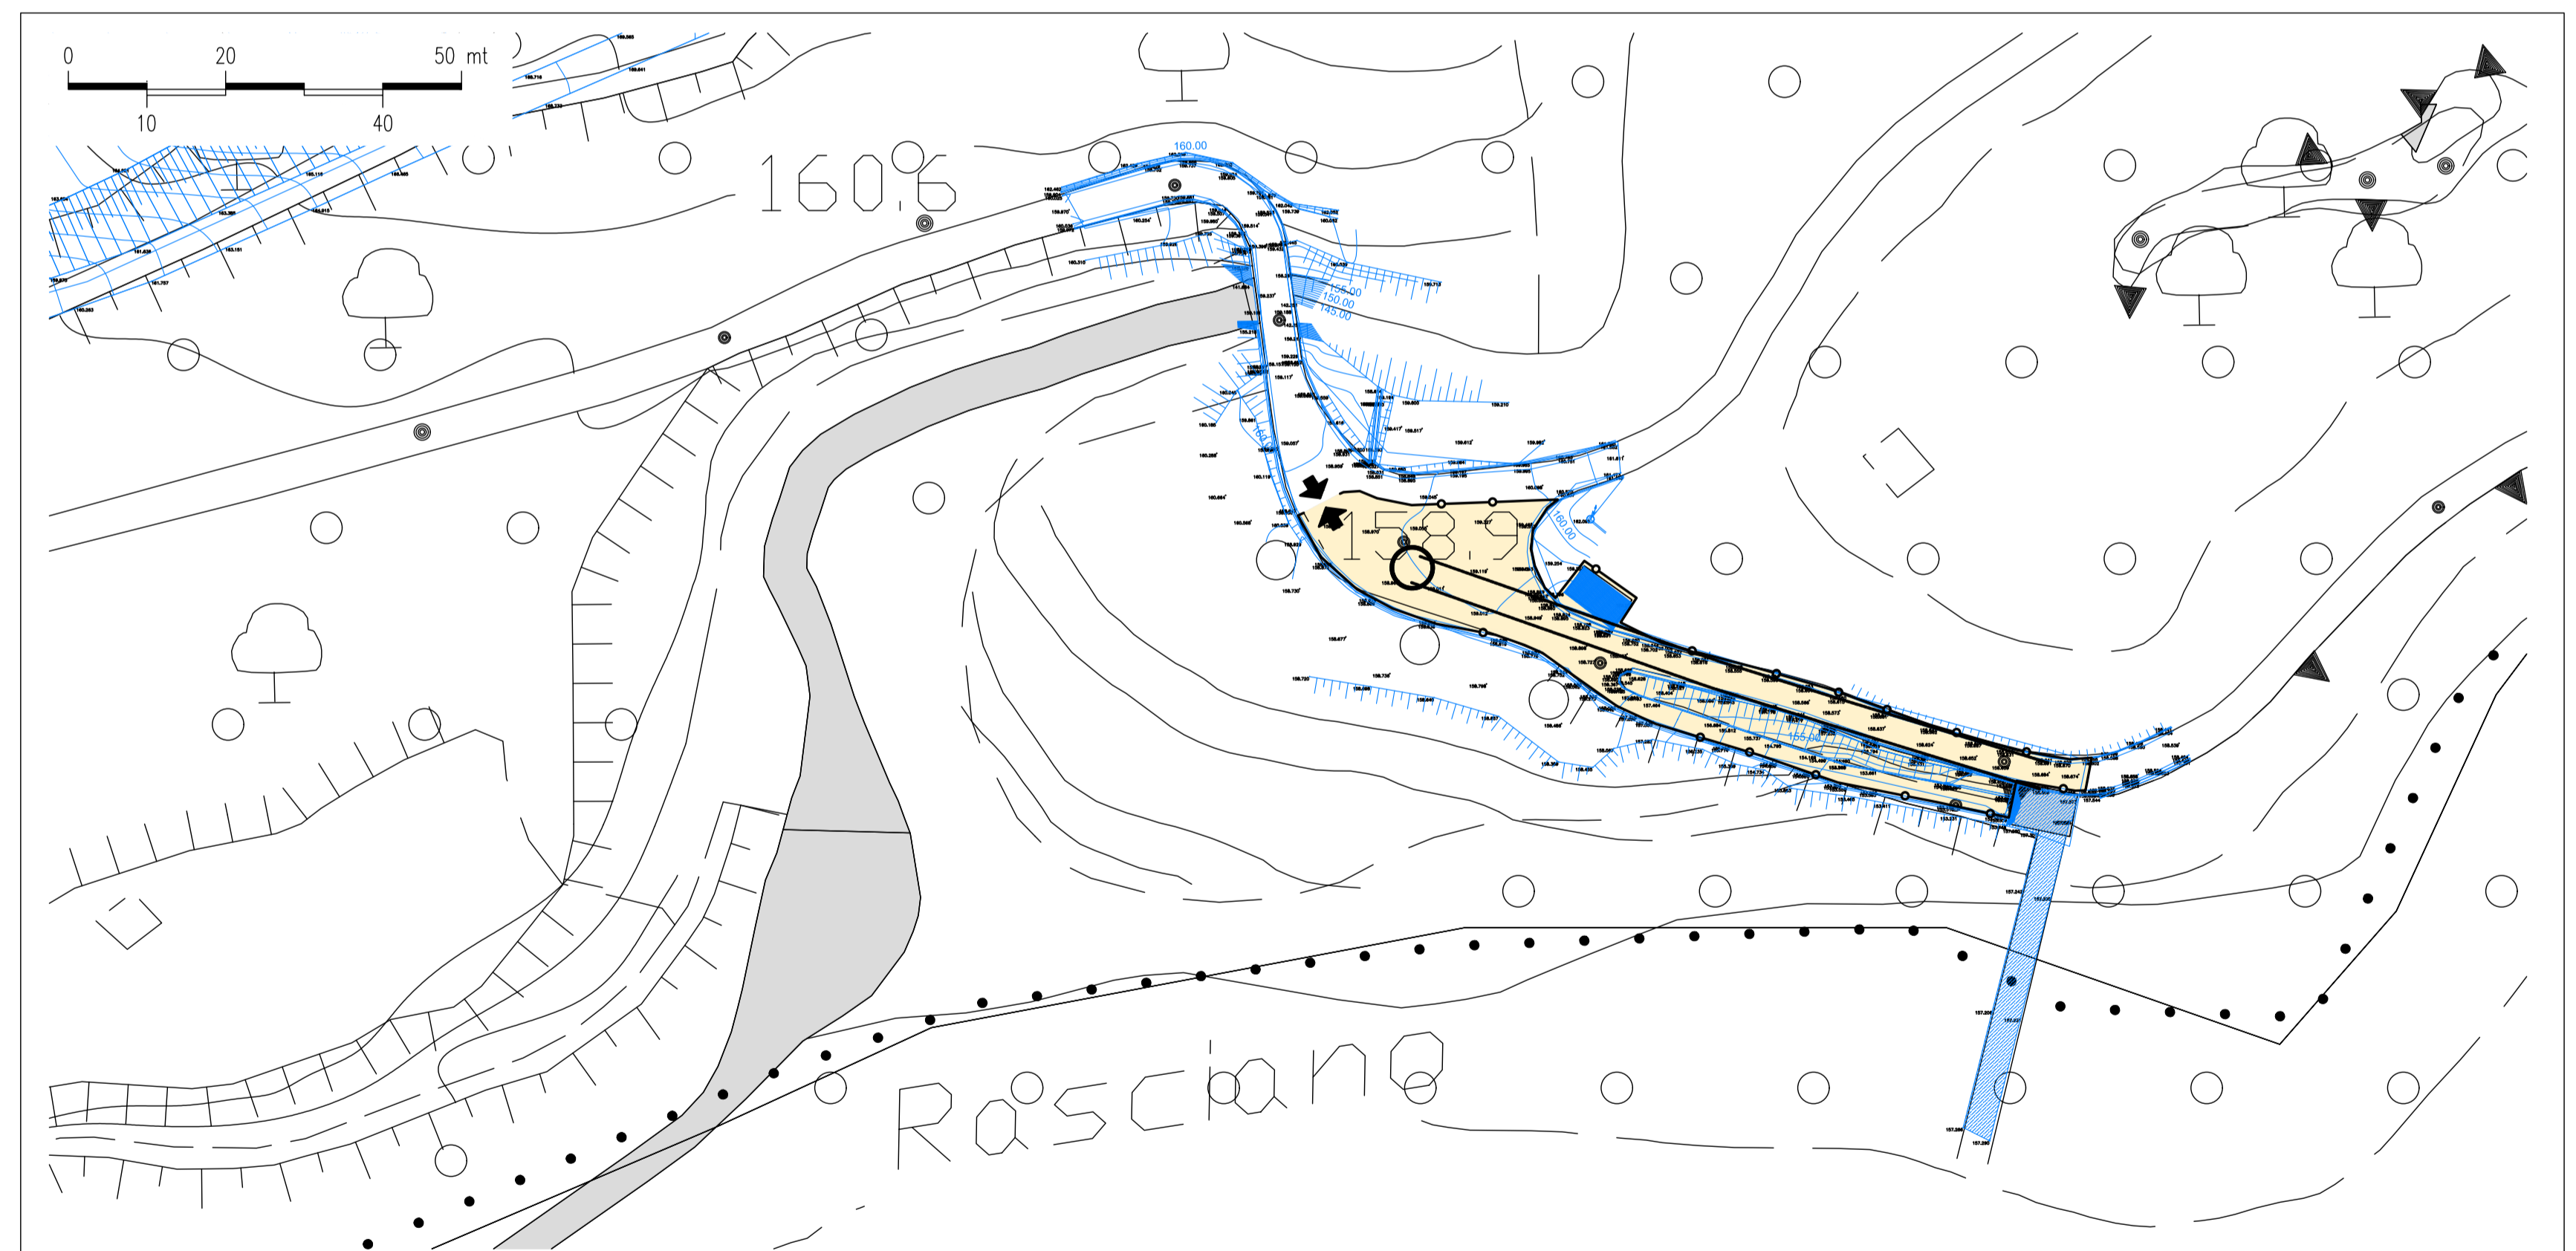

LEGENDA

—	CARTA TOPOGRAFICA DI BASE - (C.T.R.)	↑	INGRESSO/USCITA DAL CANTIERE
—	RILIEVO TOPOGRAFICO IN SITO	←	SENSO DI MARCIA VETTURE E MEZZI D'OPERA
—	LIMITE DI INGOMBRO MANUFATTI DI PROGETTO	- - -	CANCELLO DI ACCESSO/USCITA DAL CANTIERE
—	LIMITE PERIMETRALE AREA DI CANTIERE DELIMITATA		DELIMITAZIONI
—	AREA DI CANTIERE	- - -	VIABILITA' DI CANTIERE
—	AREA DI CANTIERE NON DELIMITATA	—	AREE DI INGOMBRO ATTREZZATURE IMPIANTI ECC.

PLANIMETRIA DI CANTIERE



PRESIDENZA DEL CONSIGLIO DEI MINISTRI
 MESSA IN SICUREZZA DEL SISTEMA ACQUEDOTTISTICO
 DEL PESCHIERA PER L'APPROVVIGIONAMENTO IDRICO
 DI ROMA CAPITALE E DELL'AREA METROPOLITANA

IL COMMISSARIO STRAORDINARIO ING. PhD MASSIMO SESSA
 SUB COMMISSARIO ING. MASSIMO PATERNOSTRO

aceq
acqua
ACEA ATO 2 SPA

aceq
Ingegneria e servizi

IL RESPONSABILE DEL PROCEDIMENTO
 Ing. PhD Alessia Delle Site
SUPPORTO AL RESPONSABILE DEL PROCEDIMENTO
 Dott. Avv. Vittoria Gennari
 Sig.ra Claudia Iacobelli
 Ing. Barnaba Paglia

CONSULENTE
 Ing. Biagio Eramo

ELABORATO A194PD CTS D372 0
 COD. ATO2 APE10116
 DATA OTTOBRE 2022 SCALA VARIE

AGG. N.	DATA	NOTE	FIRMA
1			
2			
3			
4			
5			
6			
7			

TEAM DI PROGETTAZIONE

CAPO PROGETTO
 Ing. Angelo Marchetti

IDRAULICA
 Ing. Eugenio Benedetti

GEOLOGIA E IDROGEOLOGIA
 Geol. Stefano Toti

GEO TECNICA E STRUTTURE
 Ing. Angelo Marchetti

ASPETTI AMBIENTALI
 Ing. Nicoletta Stracqualursi

ATTIVITA' TECNICHE DI SUPPORTO
 Geom. Stefano Francisci

ATTIVITA' PATRIMONIALI
 Geom. Fabio Pompei

Hanno collaborato:
 Ing. Geol. Eusebio Paoletti
 Ing. Viviana Angelero
 Ing. Matteo Batticelli
 Ing. PhD Chiara Petrelli
 Poes. Fabrizio Gemmaro
 Ing. Roberto Biagi
 Ing. Claudio Lorusso
 Geol. PhD Paolo Copposani
 Geol. Simone Febo
 Geol. Yousef Abu Sabha
 Geol. Filippo Arile
 Ing. Francesca Gizzi

OPERE DI SORPASSO CENTRALE DI SALISANO

OPERE DI COLLEGAMENTO AL TRONCO INFERIORE SINISTRO - PLANIMETRIA CANTIERE

Geom. Mirco Firinu
 Geom. Mariano Troisi
 Geom. Valerio Di Carlo
 Geom. Fabio Frezza
 Geom. Irene Cristofari

Geom. Messito Roberto Zappalà
 Geom. Veronica Ceccorelli