



PLANIMETRIA DI CANTIERE

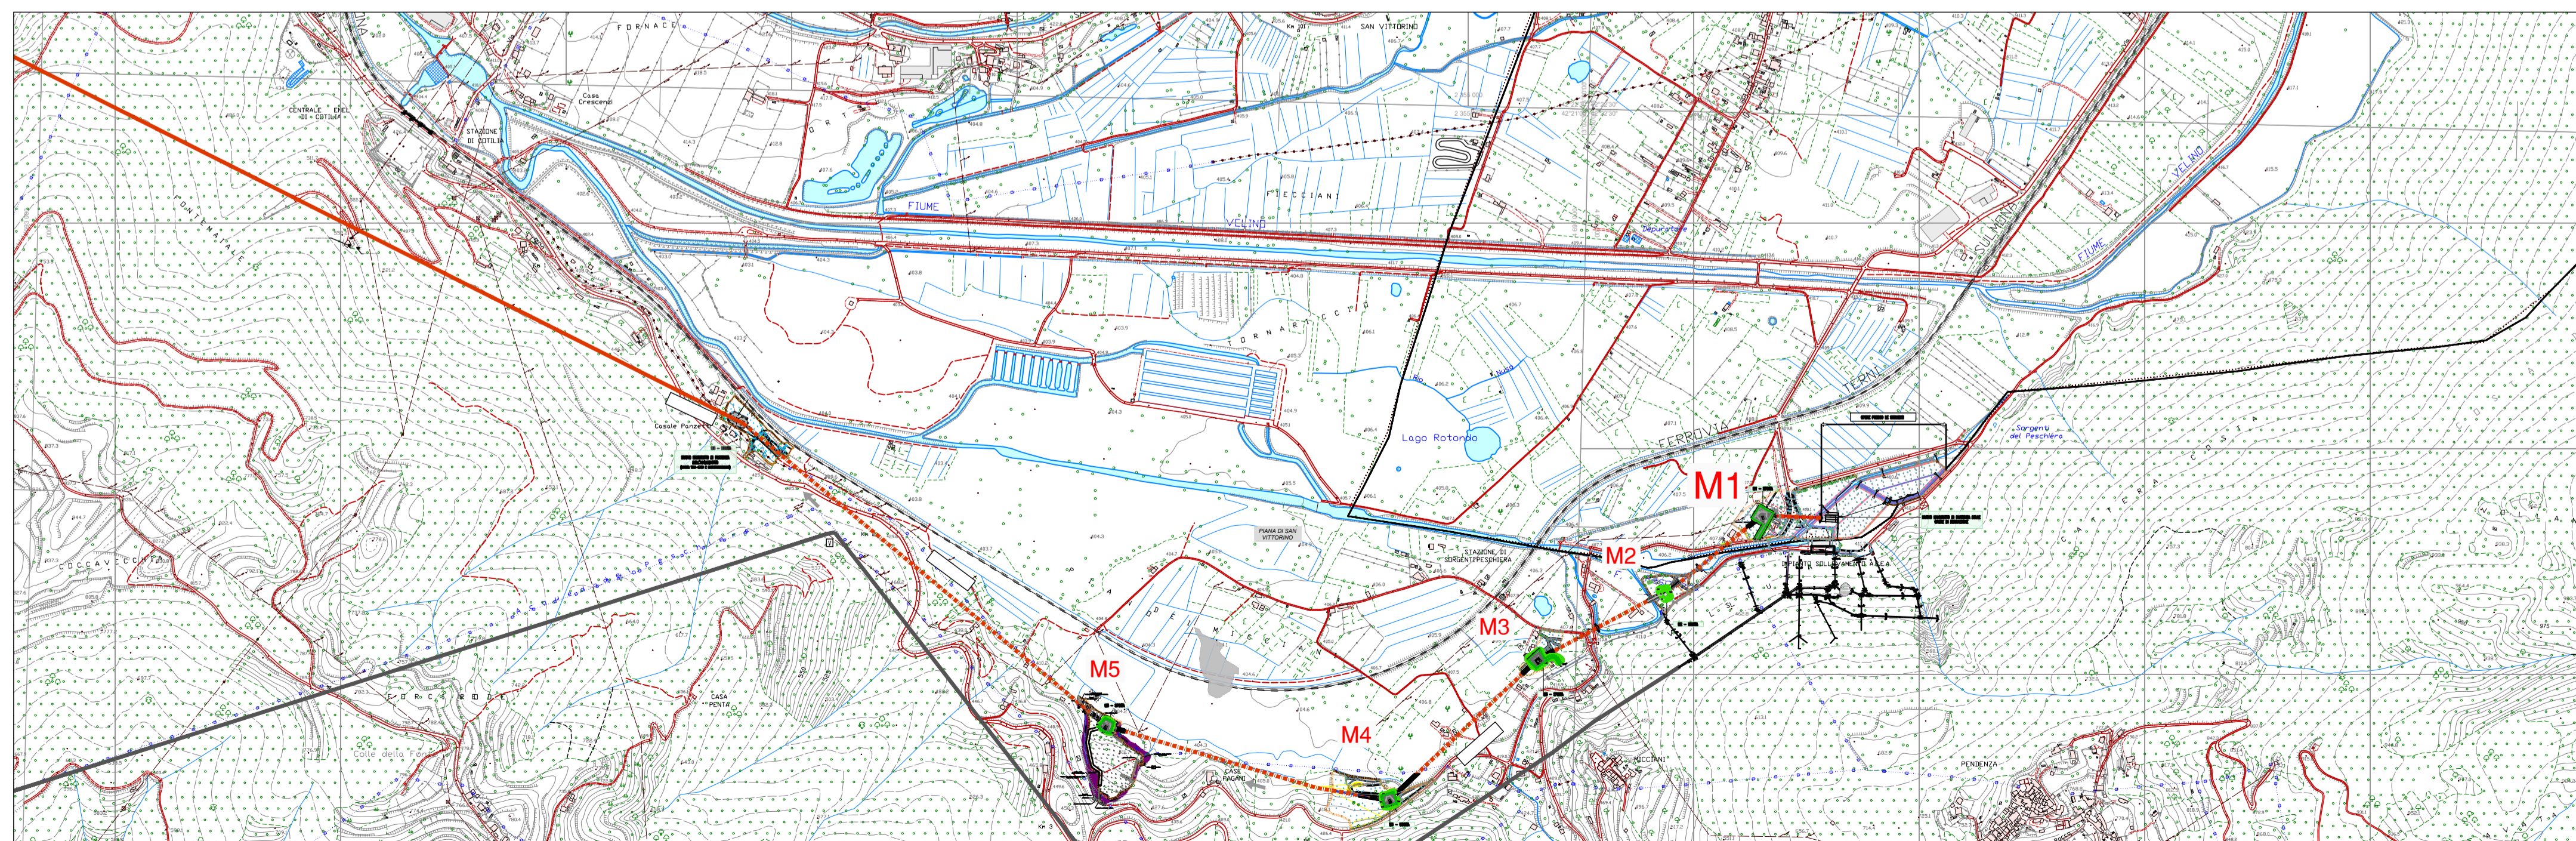

KEY PLAN PLANIMETRICO

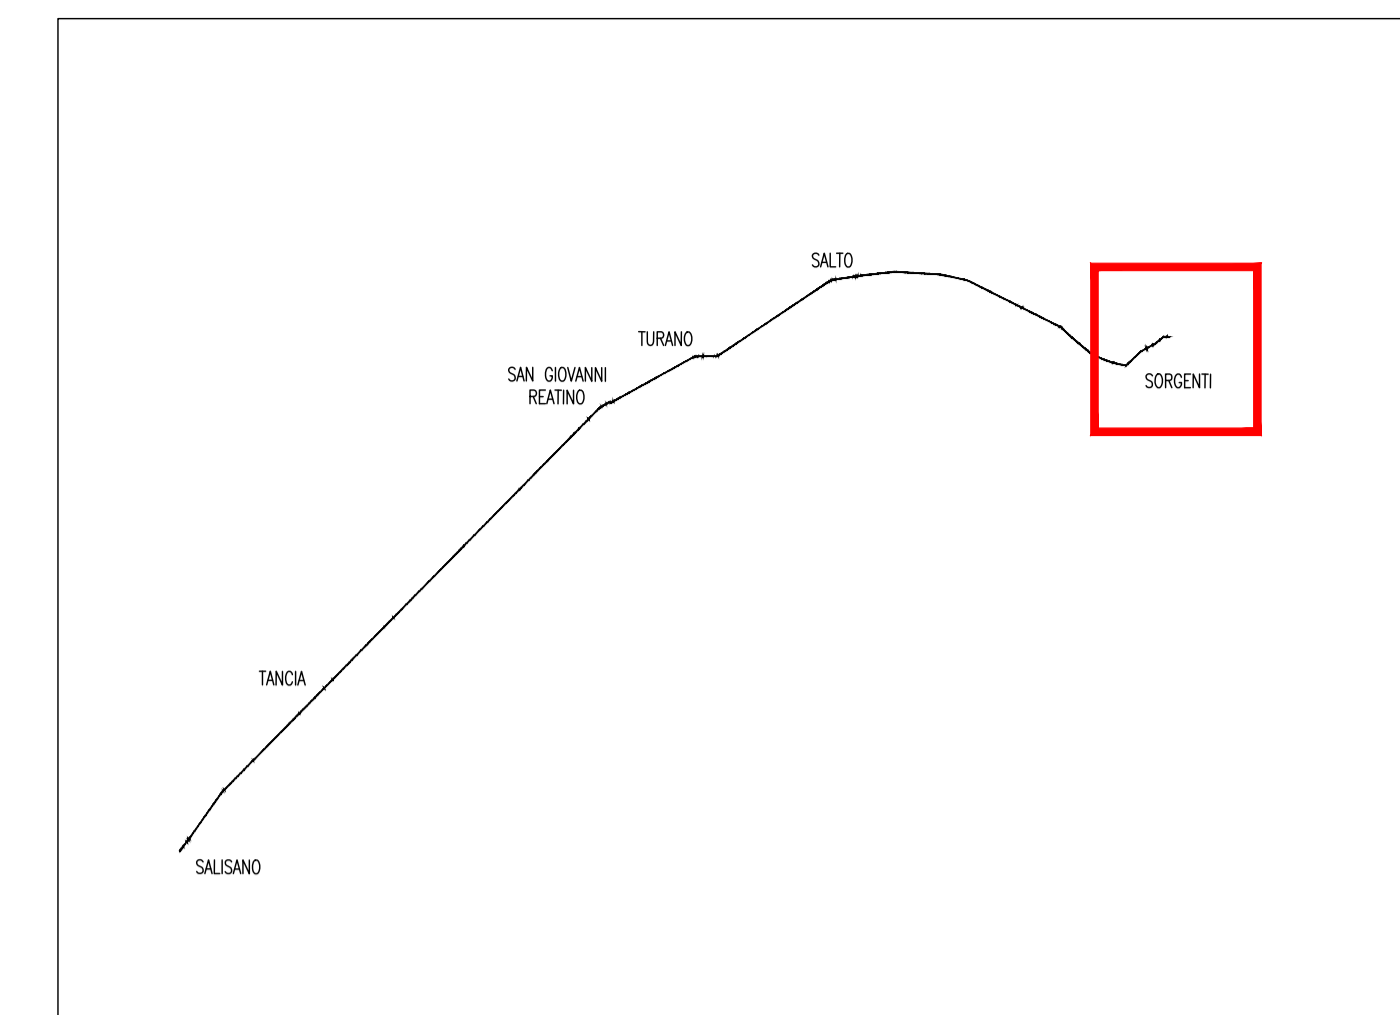

QUADRO D'UNIONE



**PRESIDENZA DEL CONSIGLIO DEI MINISTRI**  
**MESSA IN SICUREZZA DEL SISTEMA ACQUEDOTTISTICO DEL PESCHIERA PER L'APPROVVIGIONAMENTO IDRICO DI ROMA CAPITALE E DELL'AREA METROPOLITANA**  
**IL COMMISSARIO STRAORDINARIO ING. PHD MASSIMO SESSA**  
**SUB COMMISSARIO ING. MASSIMO PATERNOSTRO**

**aceq acqua**  
ACEA ATO 2 SPA

**aceq**  
Ingegneria e servizi

ELABORATO  
**A194PD MA1 D218 0**  
**COD. ATO2 APE10116**  
 DATA **Ottobre 2022** | SCALA **VARIE**

AGG. N.	DATA	NOTE	FIRMA
1			
2			
3			
4			
5			
6			
7			

**TEAM DI PROGETTAZIONE**

**CAPO PROGETTO**  
Ing. Angelo Marchetti

**IDRAULICA**  
Ing. Eugenio Benedini

**GEOLOGIA E IDROGEOLOGIA**  
Geol. Stefano Tosti

**GEO TECNICA E STRUTTURE**  
Ing. Angelo Marchetti

**ASPETTI AMBIENTALI**  
Ing. Nicoletta Stracqualursi

**ATTIVITA' TECNICHE DI SUPPORTO**  
Geom. Stefano Francisci

**ATTIVITA' PATRIMONIALI**  
Geom. Fabio Pompei

**Hanno collaborato:**  
 Ing. Geol. Eusebio Paoletti  
 Ing. Viviana Angeloro  
 Ing. Matteo Batticelli  
 Ing. PhD Chiara Petrelli  
 Poes. Fabrizio Gemmaro  
 Ing. Roberto Biagi  
 Ing. Claudio Lorusso  
 Geol. PhD Paolo Copporossi  
 Geol. Simone Febo  
 Geol. Yousef Abu Sabha  
 Geol. Filippo Anile  
 Ing. Francesco Gizzi

**IL RESPONSABILE DEL PROCEDIMENTO**  
Ing. PhD Alessia Delle Site

**SUPPORTO AL RESPONSABILE DEL PROCEDIMENTO**  
 Dott. Avv. Vittoria Gannari  
 Sig.ra Claudia Iacobelli  
 Ing. Barnaba Paglia

**CONSULENTE**  
Ing. Biagio Eramo

Progetto di sicurezza e ammodernamento dell'approvvigionamento della città metropolitana di Roma  
 'Messa in sicurezza e ammodernamento del sistema idrico del Peschiera',  
 L.n.108/2021, ex DL n.77/2021 art. 44 Allegato IV

**NUOVO TRONCO SUPERIORE ACQUEDOTTO DEL PESCHIERA dalle Sorgenti alla Centrale di Salisano**  
CUP G33E17000400006

**PROGETTO DEFINITIVO**

**NUOVE OPERE DI DERIVAZIONE**  
**OPERE DI ATTRAVERSAMENTO DELLA PIANA DI SAN VITTORINO - MANUFATTO M1 - PLANIMETRIA CANTIERE**  
 Geom. Mirco Firinu  
 Geom. Mariano Troisi  
 Geom. Valerio Di Carlo  
 Geom. Fabio Frezza  
 Geom. Irene Cristofari  
 Geom. Messito Roberto Zappalà  
 Geom. Veronica Ceccorelli