DISEGNI DI RIFERIMENTO	N.

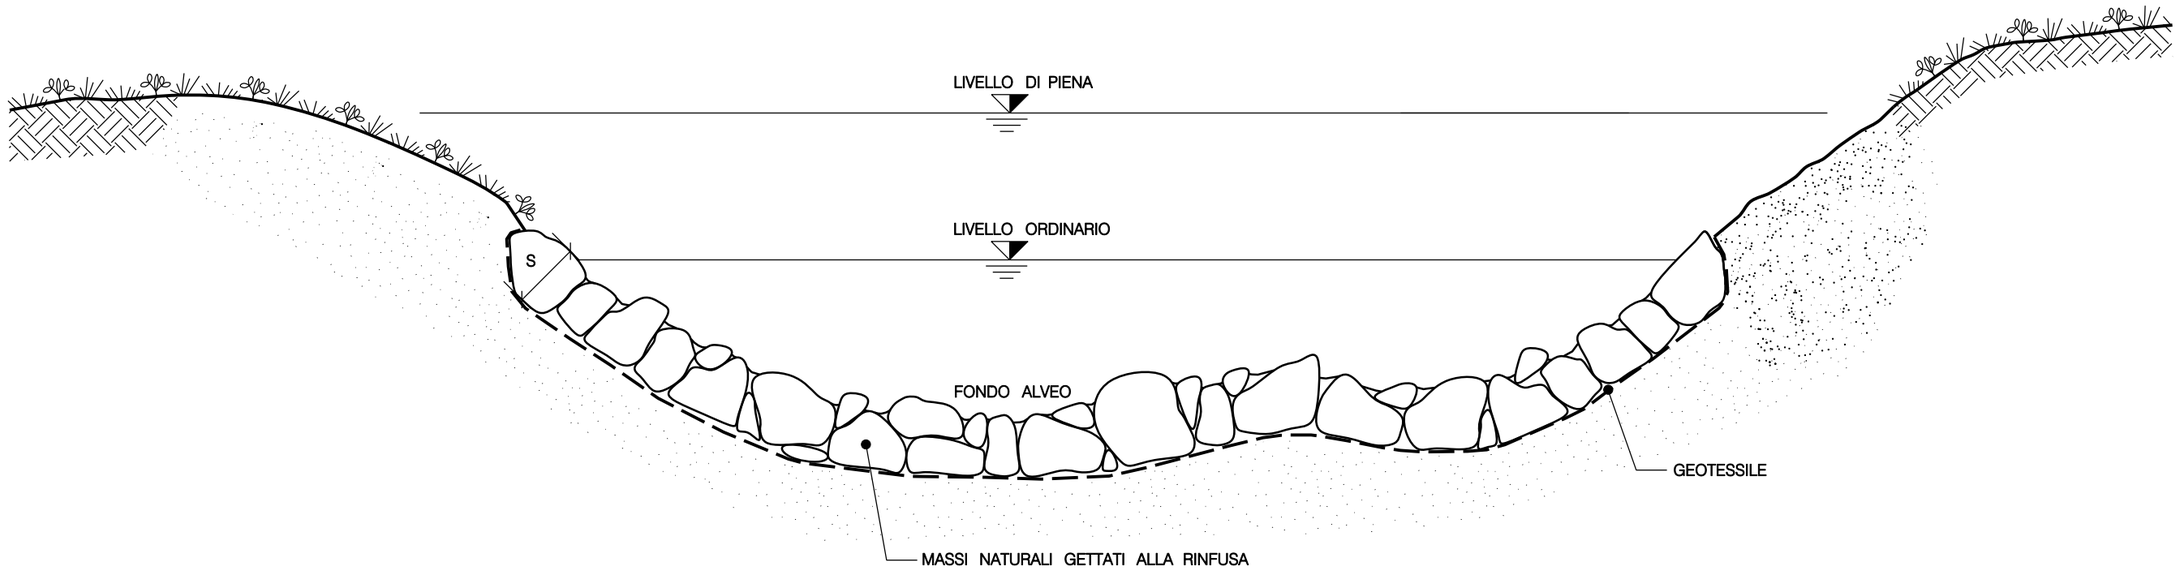

SCHEMA DIMENSIONALE		
TIPO	SPESSORE S (m)	PEZZATURA MASSI (m^3)
A	0.30	⩾0.30
B	0.50	⩾0.30
C	0.80	⩾0.50
D	1.00	⩾0.70

REV.	DATA	DESCRIZIONE	ELABORATO	VERIFICATO	APPROVATO
1	16 /01 /2012	Modificato logo committente	Ricci	Sabbatini	Casati
0	15 /02 /2005	Emissione	Ricci	Casati	Ricci

SNAM RETE GAS

PROGETTISTA

Snamprogetti

LC-D-83473

METANODOTTO: SESTINO – MINERBIO
DN 1200 (48") P 75 bar

COMM. 663100

INDICE 0 1

SCALA

RICOSTITUZIONE ALVEO CON MASSI

SOSTITUISCE IL

SOSTITUITO DAL

Documento di proprieta' Snamprogetti. – La Societa' tutelera' i propri diritti in sede civile e penale a termini di legge.