



LEGENDA

- CARTA TOPOGRAFICA DI BASE - (C.T.R.)
- RILIEVO TOPOGRAFICO IN SITO
- LIMITE DI INGOMBRO MANUFATTI DI PROGETTO
- LIMITE PERIMETRALE AREA DI CANTIERE DELIMITATA
- AREA DI CANTIERE
- AREA DI CANTIERE NON DELIMITATA
- ↑ INGRESSO/USCITA DAL CANTIERE
- ← SENSO DI MARCIA VETTURE E MEZZI D'OPERA
- - - - CANCELLO DI ACCESSO/USCITA DAL CANTIERE
- ▬ DELIMITAZIONI
- - - - VIABILITA' DI CANTIERE
- AREE DI INGOMBRO ATTREZZATURE IMPIANTI ECC.

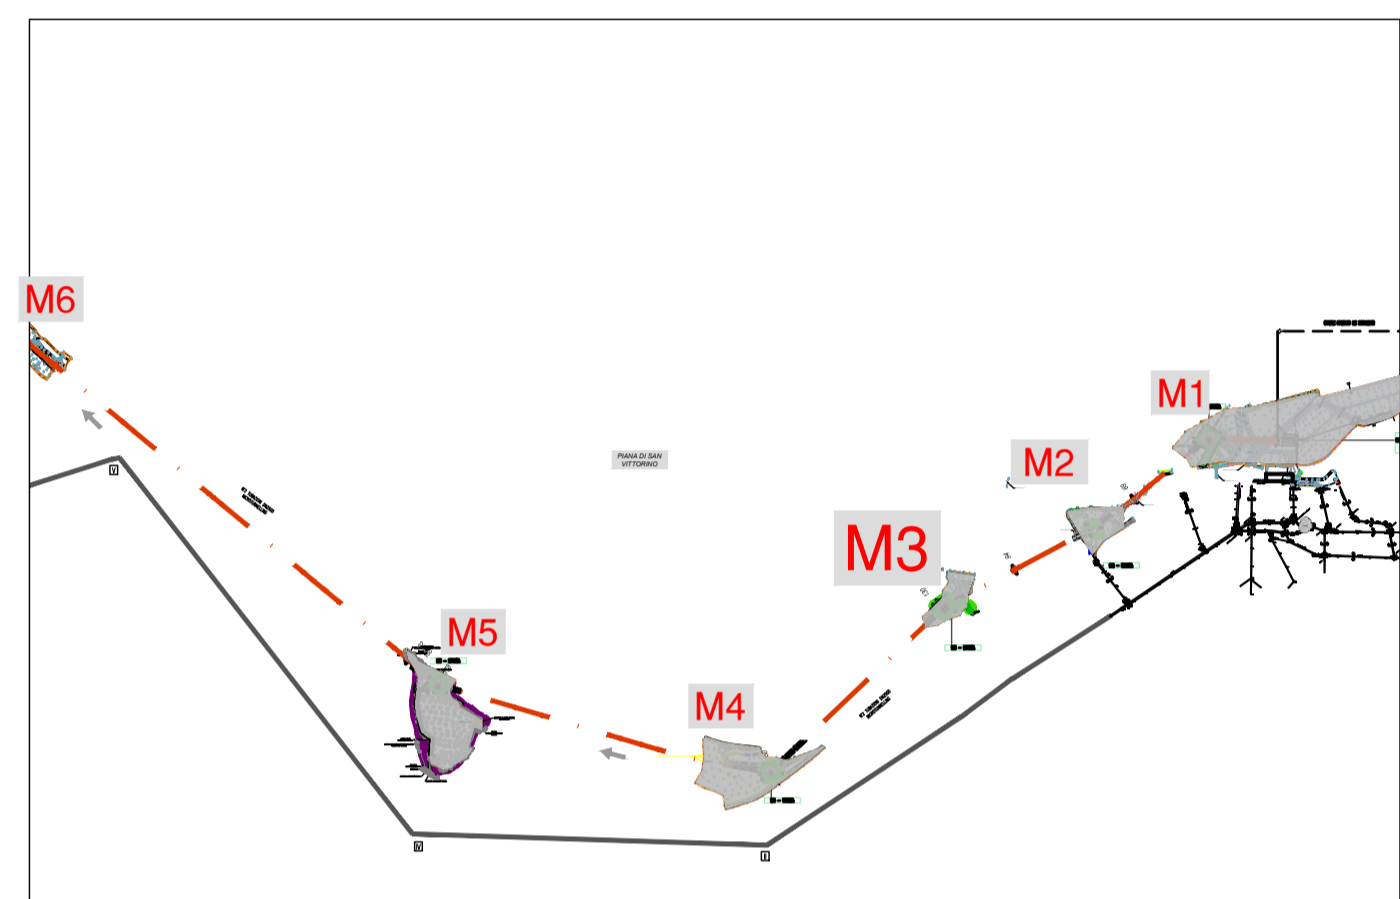


 PRESIDENZA DEL CONSIGLIO DEI MINISTRI
 MESSA IN SICUREZZA DEL SISTEMA ACQUEDOTTISTICO DEL PESCHIERA PER L'APPROVVIGIONAMENTO IDRICO DI ROMA CAPITALE E DELL'AREA METROPOLITANA
 IL COMMISSARIO STRAORDINARIO ING. PhD MASSIMO SESSA
 SUB COMMISSARIO ING. MASSIMO PATERNOSTRO

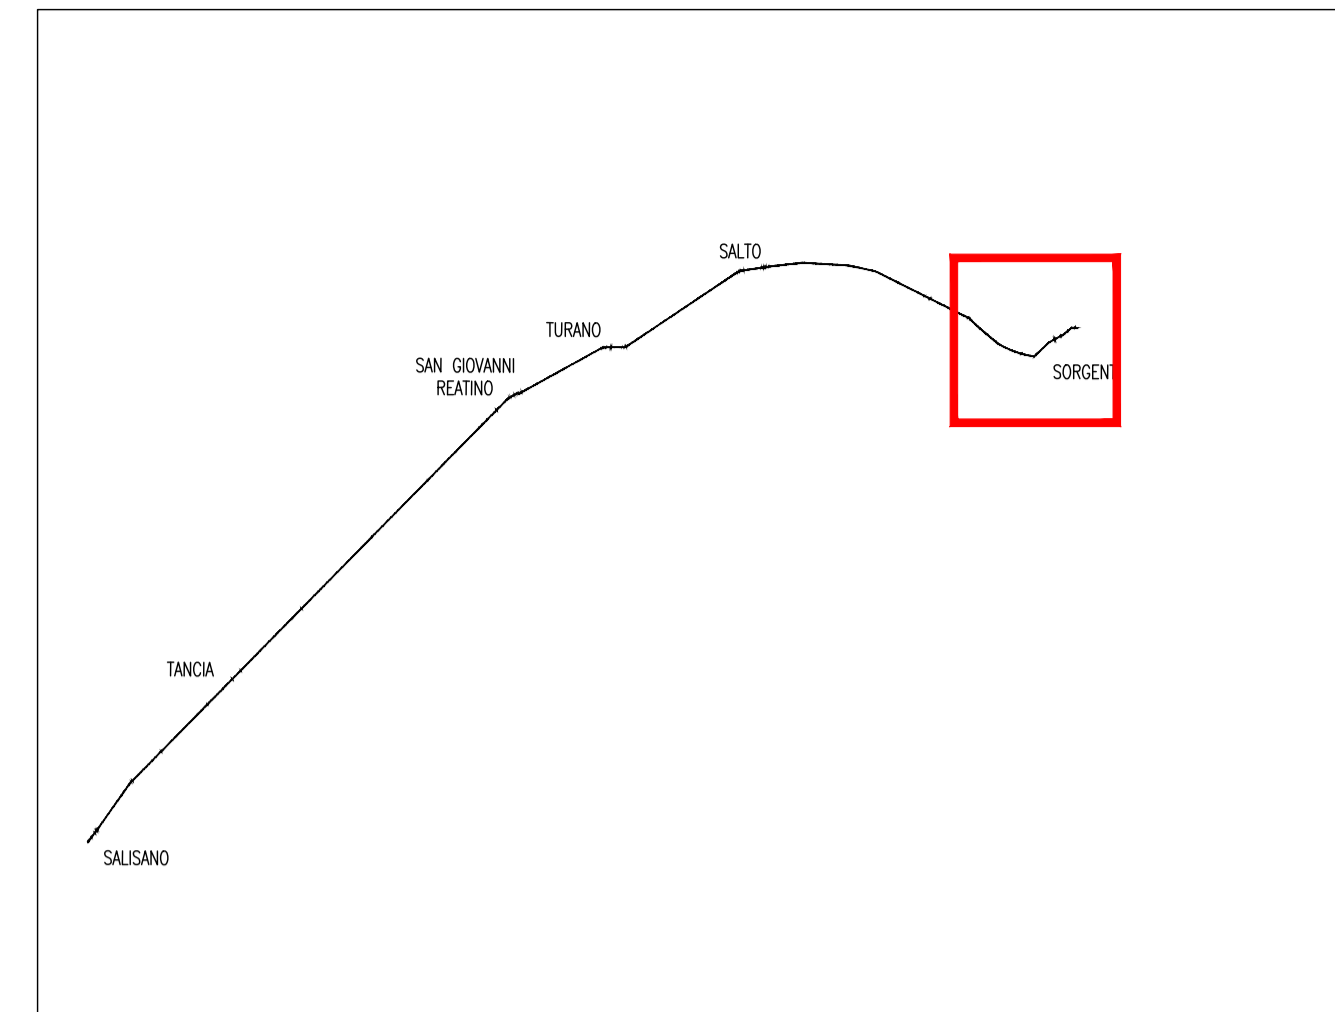

IL RESPONSABILE DEL PROCEDIMENTO
 Ing. PhD Alessia Delle Site
SUPPORTO AL RESPONSABILE DEL PROCEDIMENTO
 Dott. Avv. Vittoria Gannari
 Sig.ra Claudia Iacobelli
 Ing. Barnaba Paglia



CONSULENTE
 Ing. Biagio Eramo

ELABORATO
A194PD MA3 D 229 0
COD. ATO2 APE10116
 DATA OTTOBRE 2022 SCALA VARIE

Progetto di sicurezza e ammodernamento dell'approvvigionamento della città metropolitana di Roma
 'Messa in sicurezza e ammodernamento del sistema idrico del Peschiera',
 L.n.108/2021, ex DL n.77/2021 art. 44 Allegato IV

NUOVO TRONCO SUPERIORE ACQUEDOTTO DEL PESCHIERA dalle Sorgenti alla Centrale di Salisano
 CUP G33E17000400006

PROGETTO DEFINITIVO

TEAM DI PROGETTAZIONE
CAPO PROGETTO
 Ing. Angelo Marchetti
IDRAULICA
 Ing. Eugenio Benedini
GEOLOGIA E IDROGEOLOGIA
 Geol. Stefano Toti
GEOTECNICA E STRUTTURE
 Ing. Angelo Marchetti
ASPETTI AMBIENTALI
 Ing. Nicoletta Stracqualursi
ATTIVITA' TECNICHE DI SUPPORTO
 Geom. Stefano Francisci
ATTIVITA' PATRIMONIALI
 Geom. Fabio Pompei

Hanno collaborato:
 Ing. Geol. Eusebio Paoletti
 Ing. Viviana Angeloro
 Ing. Matteo Botticelli
 Ing. PhD Chiara Petrelli
 Poes. Fabrizio Gemmaro
 Ing. Roberto Biagi
 Ing. Claudio Lorusso
 Geol. PhD Paolo Copporossi
 Geol. Simone Febo
 Geol. Yousef Abu Sabha
 Geol. Filippo Anile
 Ing. Francesca Gizzi

Geom. Mirco Firinu
 Geom. Mariano Troisi
 Geom. Valerio Di Carlo
 Geom. Fabio Frezza
 Geom. Irene Cristesi
 Geom. Messito Roberto Zappalà
 Geom. Veronica Ceccorelli

NUOVE OPERE DI DERIVAZIONE
OPERE DI ATTRAVERSAMENTO DELLA PIANA DI SAN VITTORINO - MANUFATTO M3 - PLANIMETRIA CANTIERE