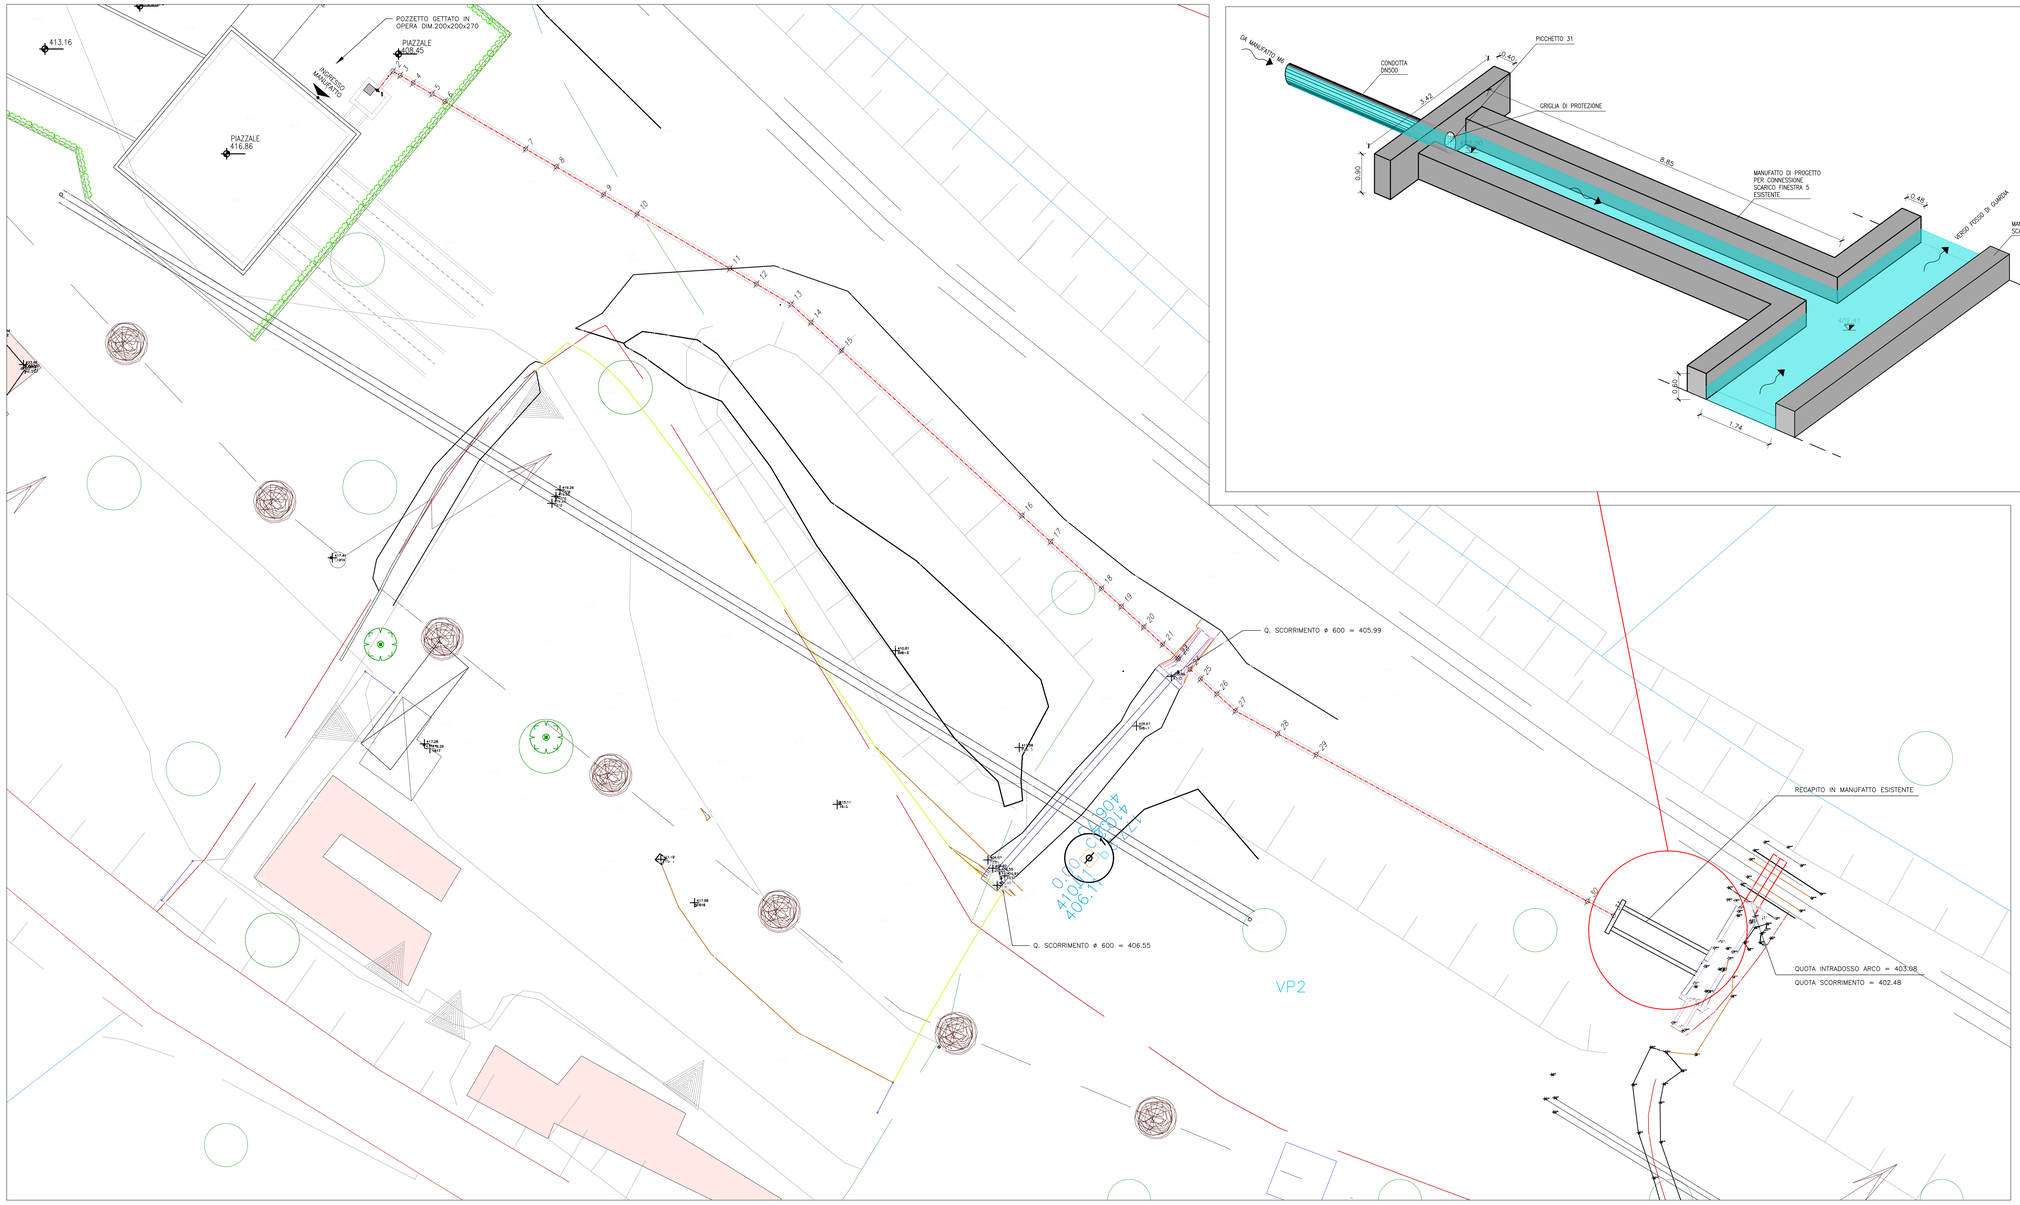

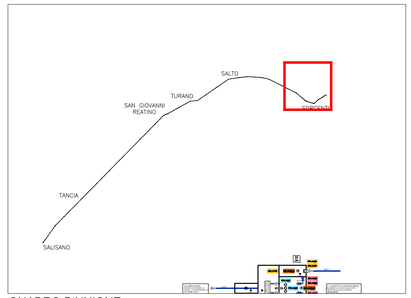

QUADRO D'UNIONE

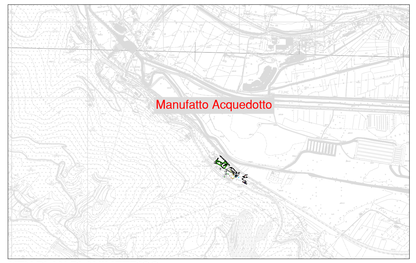

KEY PLAN PLANIMETRICO

PLANIMETRIA MANUFATTO DI SCARICO - scala 1:200

MATERIALE	PEBD-8
SEZIONE IDRAULICA	Circolare
DIAMETRO TUBAZIONE (mm)	500.00
ALLETTAMENTO (m)	0.20

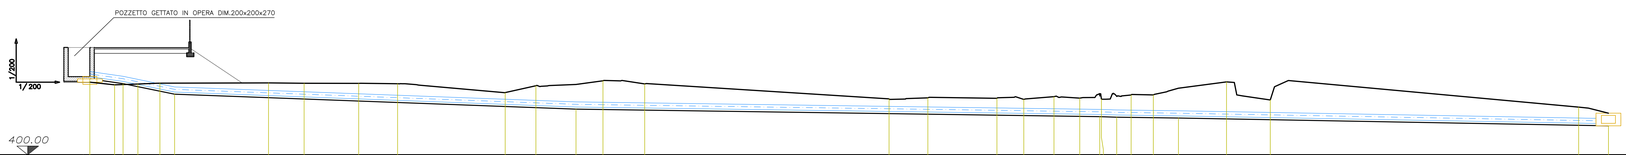

| | | |