


PLANIMETRIA GENERALE - SCALA 1:500



SCHEMA IDRAULICO FUNZIONALE

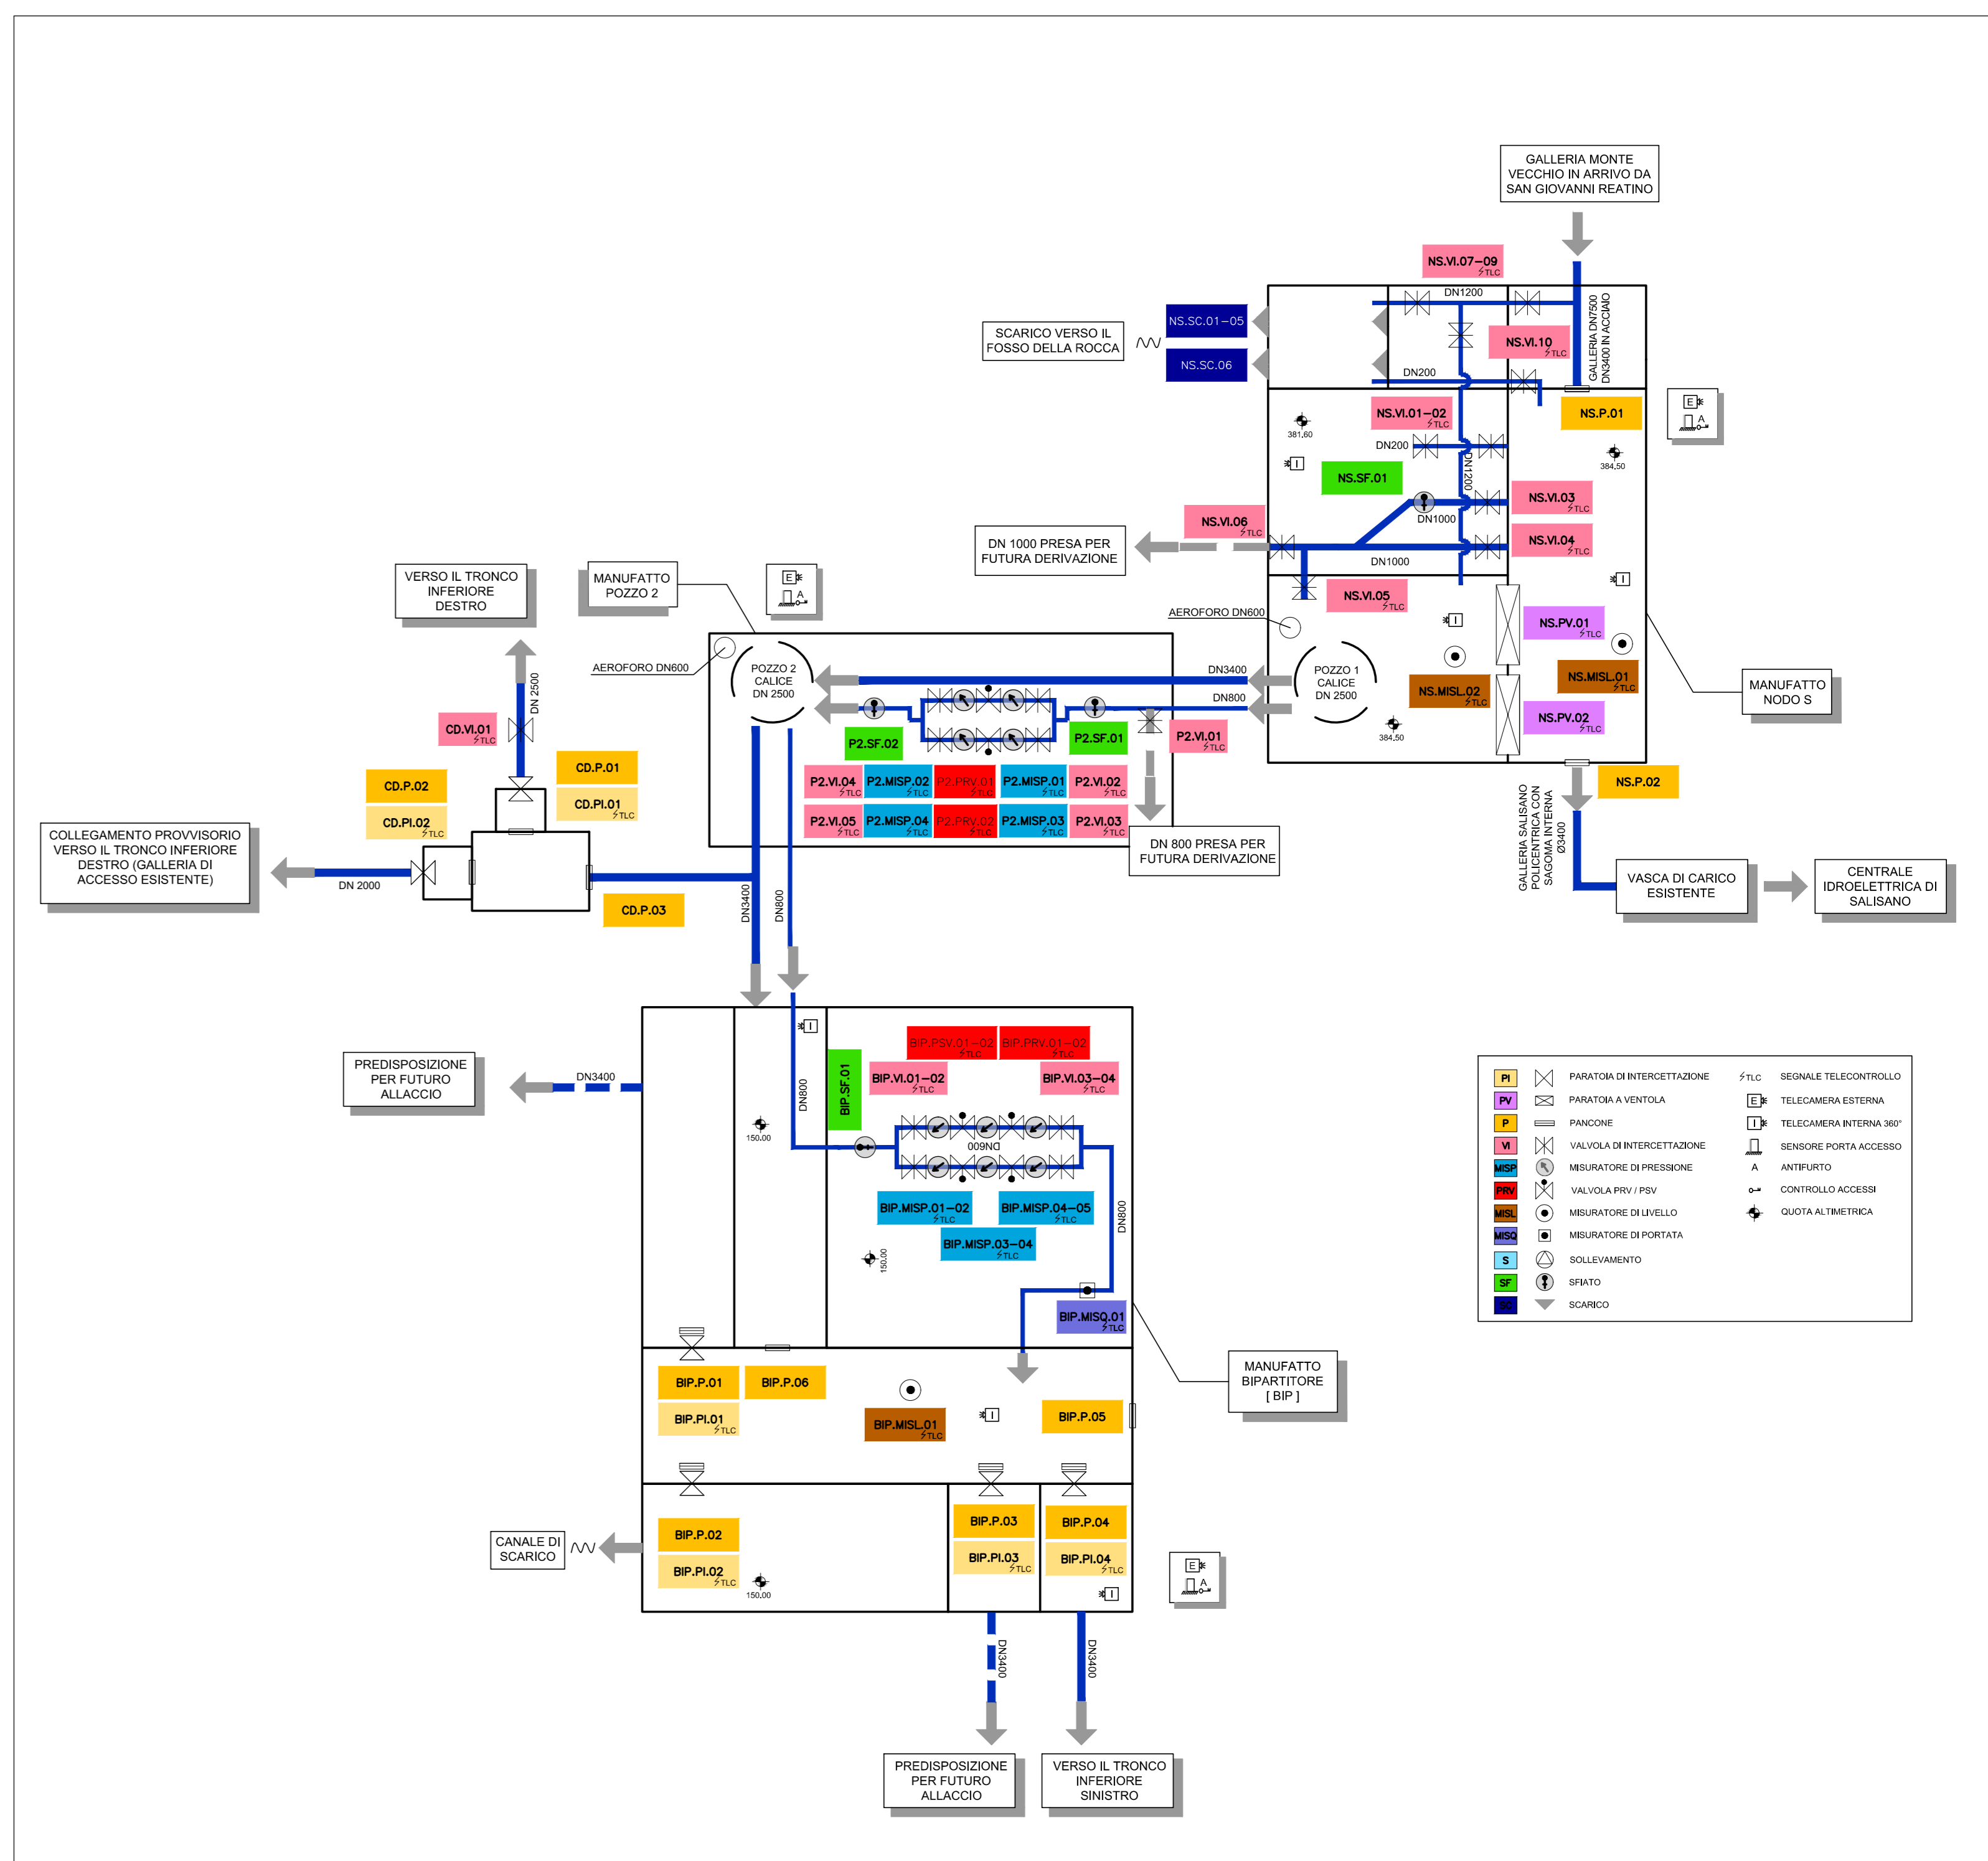

**PRESIDENZA DEL CONSIGLIO DEI MINISTRI**  
 MESSA IN SICUREZZA DEL SISTEMA ACQUEDOTTISTICO DEL  
 PESCHIERA PER L'APPROVVIGIONAMENTO IDRICO  
 DI ROMA CAPITALE E DELL'AREA METROPOLITANA

IL COMMISSARIO STRAORDINARIO ING. PHD MASSIMO SESSA  
 SUB COMMISSARIO ING. MASSIMO PATERNOSTRO

<p><b>aceq</b> ACEA ATO 2 SPA</p> <p><b>aceq</b> Peschiera e Servizi</p> <p>ELABORATO  <b>A194PD MNS D138 6</b>  <b>COD. ATO2 APE10116</b>                  DATA: OTTOBRE 2019   SCALA: VARE</p> <table border="1" style="width: 100%; border-collapse: collapse;"> <thead> <tr> <th>AGG. N.</th> <th>DATA</th> <th>NOTE</th> <th>FIRMA</th> </tr> </thead> <tbody> <tr><td>1</td><td>06-19</td><td>AGGIORNAMENTO PER SA</td><td></td></tr> <tr><td>2</td><td>06-20</td><td>AGGIORNAMENTO ELABORATI</td><td></td></tr> <tr><td>3</td><td>10-20</td><td>AGGIORNAMENTO ELABORATI</td><td></td></tr> <tr><td>4</td><td>05-21</td><td>AGGIORNAMENTO ELABORATI</td><td></td></tr> <tr><td>5</td><td>07-21</td><td>AGGIORNAMENTO ELABORATI</td><td></td></tr> <tr><td>6</td><td>07-22</td><td>AGGIORNAMENTO LVP</td><td></td></tr> <tr><td>7</td><td></td><td></td><td></td></tr> </tbody> </table> <p>TEAM DI PROGETTAZIONE  <b>CAPO PROGETTO</b>                  Ing. Giuseppe Marchetti  <b>REALIZZAZIONE</b>                  Ing. Vittorio Angelino                  Ing. Matteo Botticelli  <b>GEOMETRIA E INGEGNERIA</b>                  Ing. Roberto Biagi                  Ing. Claudio Lorenzini  <b>ASSETTI AMBIENTALI</b>                  Geol. PhD Paolo Caporaso                  Geol. Simona Fazio  <b>ATTIVITA' TECNICHE DI SUPPORTO</b>                  Geom. Tiziana Pignatelli                  Geol. Filippo Arvia                  Ing. Francesco Cigni</p>	AGG. N.	DATA	NOTE	FIRMA	1	06-19	AGGIORNAMENTO PER SA		2	06-20	AGGIORNAMENTO ELABORATI		3	10-20	AGGIORNAMENTO ELABORATI		4	05-21	AGGIORNAMENTO ELABORATI		5	07-21	AGGIORNAMENTO ELABORATI		6	07-22	AGGIORNAMENTO LVP		7				<p><b>IL RESPONSABILE DEL PROCEDIMENTO</b>                  Ing. PhD Alessia Delle Site</p> <p><b>SUPPORTO AL RESPONSABILE DEL PROCEDIMENTO</b>                  Dott. Avv. Vittorio Germani                  Sig.ra Claudia Sacchetti                  Ing. Barbara Paglia</p> <p><b>CONSULENTE</b>                  Ing. Biagio Eranno</p> <p>Progetto di sicurezza e ammodernamento                  dell'approvvigionamento della città                  'Messa in sicurezza e ammodernamento del sistema                  idrico del Peschiera'.                  L.n.108/2021, ex DL n.77/2021 art. 44 Allegato IV</p> <p><b>NUOVO TRONCO SUPERIORE ACQUEDOTTO                  DEL PESCHIERA</b>                  dalle Sorgenti alla Centrale di Salisano                  CUP: G33E17000400006</p> <p style="text-align: center;"><b>PROGETTO DEFINITIVO</b></p> <p style="text-align: center;">NUOVO TRONCO SUPERIORE ACQUEDOTTO DEL PESCHIERA  <b>MANIFATTO AL NODO S - PLANIMETRIA                  GENERALE E SCHEMA IDRAULICO FUNZIONALE</b></p>
AGG. N.	DATA	NOTE	FIRMA																														
1	06-19	AGGIORNAMENTO PER SA																															
2	06-20	AGGIORNAMENTO ELABORATI																															
3	10-20	AGGIORNAMENTO ELABORATI																															
4	05-21	AGGIORNAMENTO ELABORATI																															
5	07-21	AGGIORNAMENTO ELABORATI																															
6	07-22	AGGIORNAMENTO LVP																															
7																																	