

PLANIMETRIA GENERALE - SCALA 1:200

Abacoione - Sez. 2 - Progr. 014025.00  
Scala 1:200  
O.RL. 400,00m

Abacoione - Sez. 4 - Progr. 014025.00  
Scala 1:200  
O.RL. 400,00m

Abacoione - Sez. 6 - Progr. 014025.00  
Scala 1:200  
O.RL. 400,00m

Abacoione - Sez. 8 - Progr. 014041.69  
Scala 1:200  
O.RL. 400,00m










Abacoione - Sez. 10 - Progr. 014025.00  
Scala 1:200  
O.RL. 400,00m

Abacoione - Sez. 12 - Progr. 014025.00  
Scala 1:200  
O.RL. 400,00m


Abacoione - Sez. 14 - Progr. 014025.00  
Scala 1:200  
O.RL. 400,00m

Abacoione - Sez. 16 - Progr. 014125.00  
Scala 1:200  
O.RL. 400,00m

Abacoione - Sez. 18 - Progr. 014125.00  
Scala 1:200  
O.RL. 380,00m

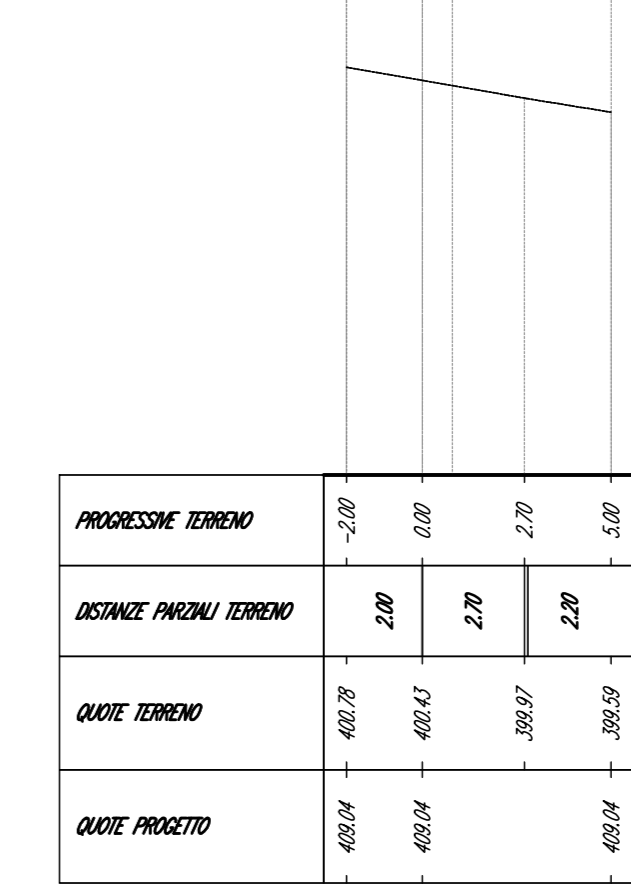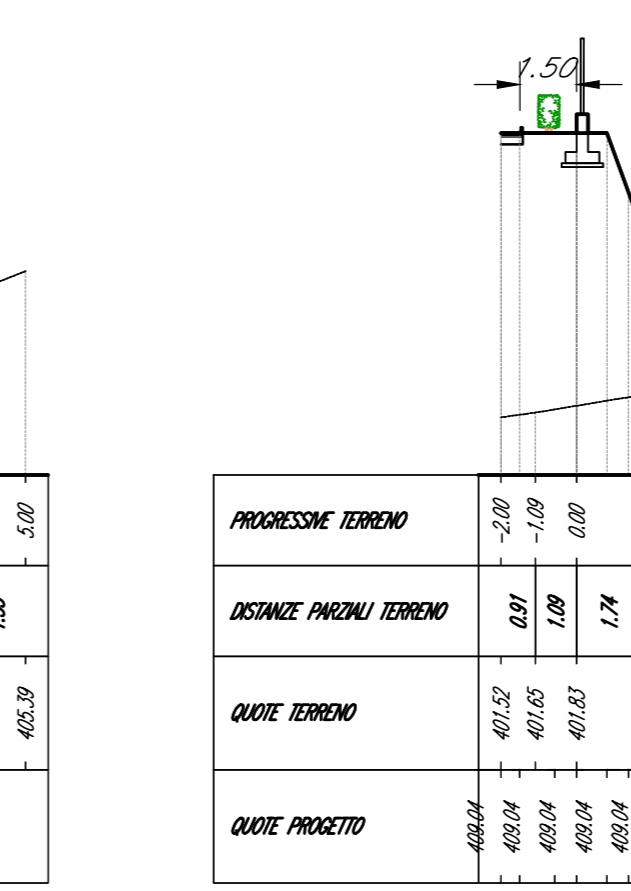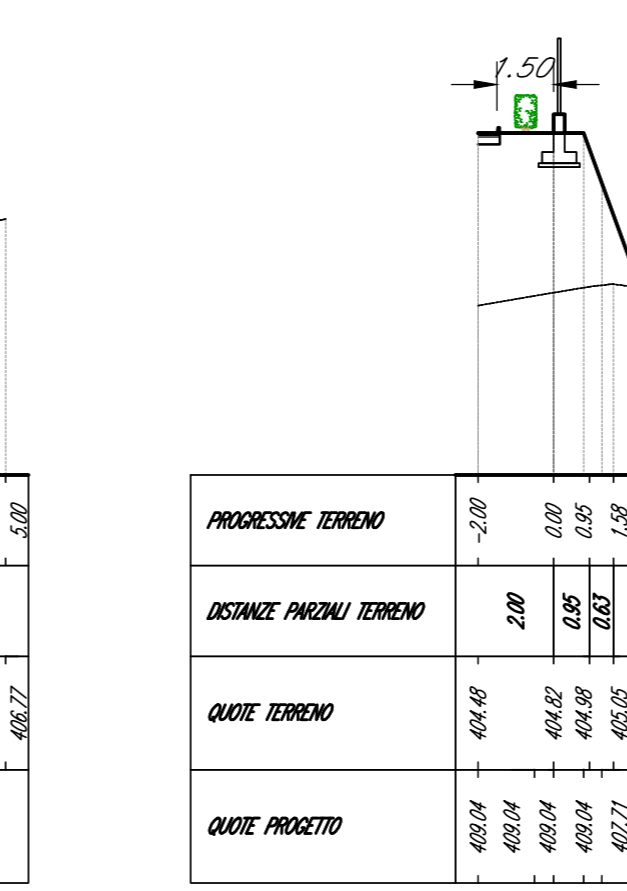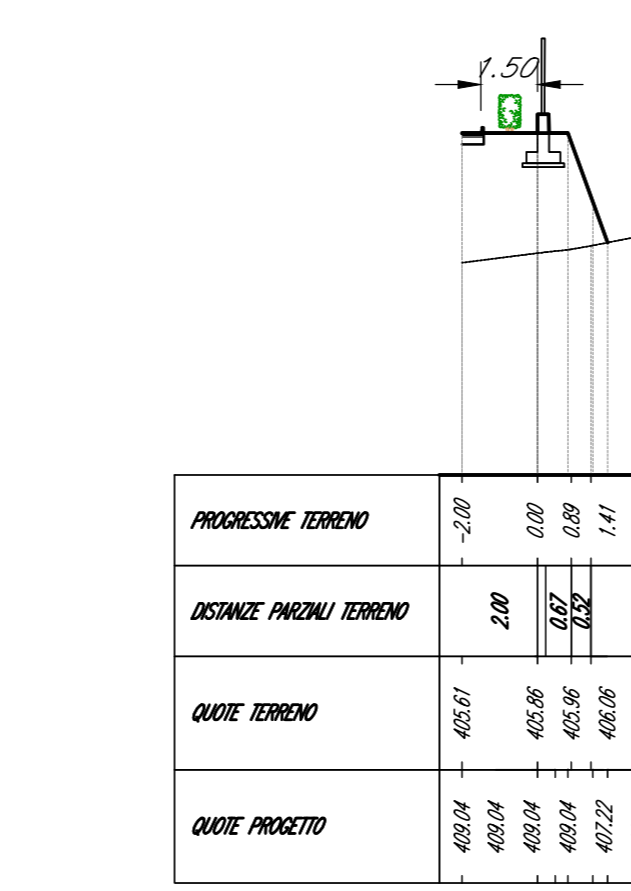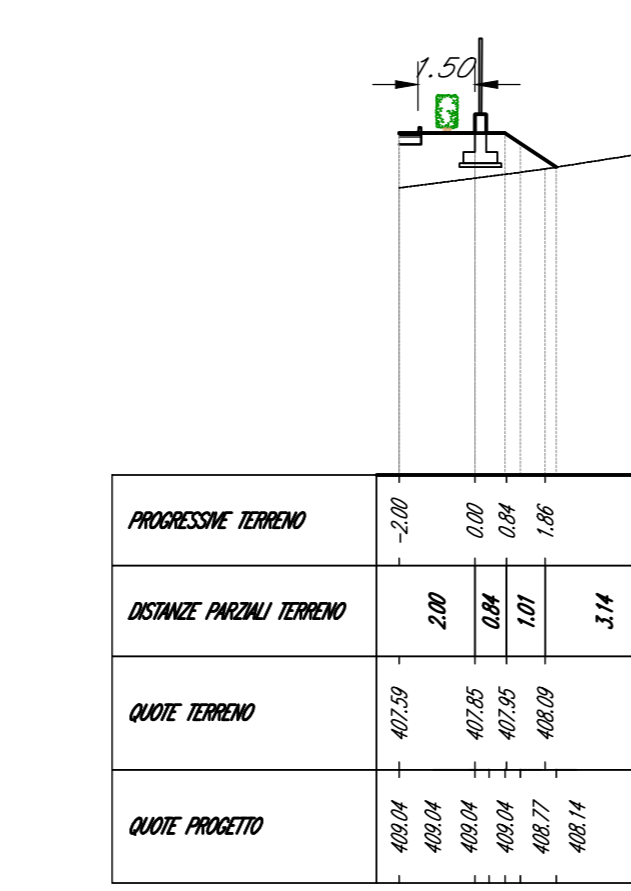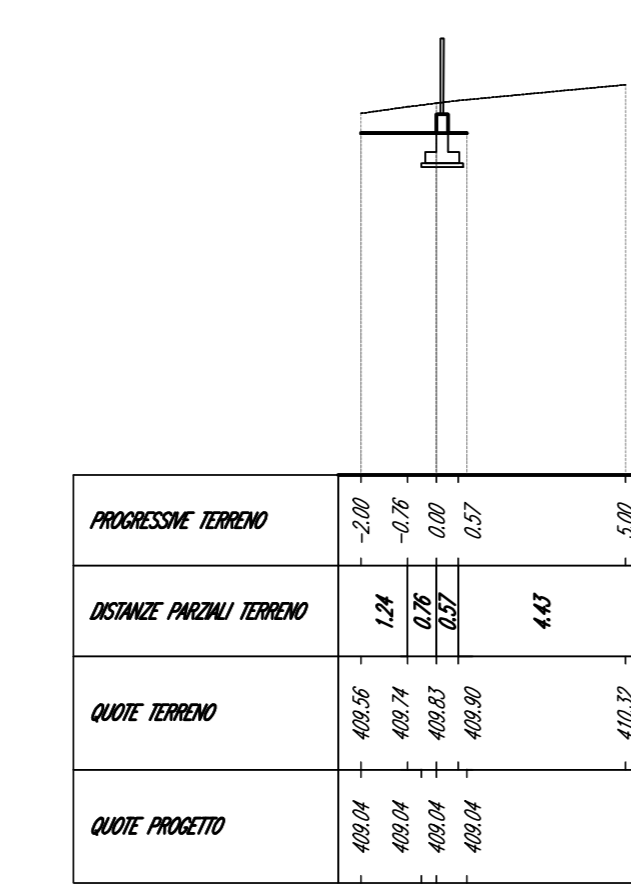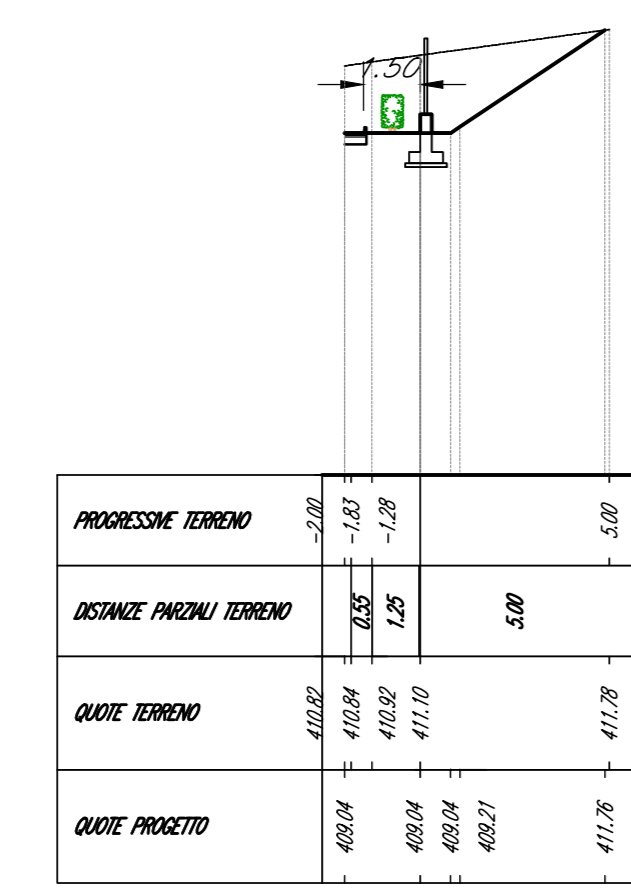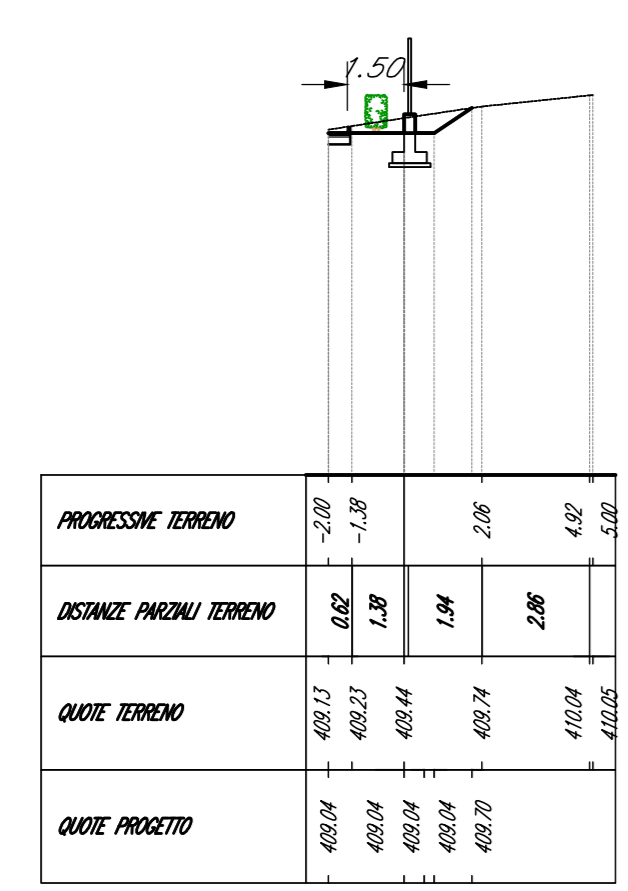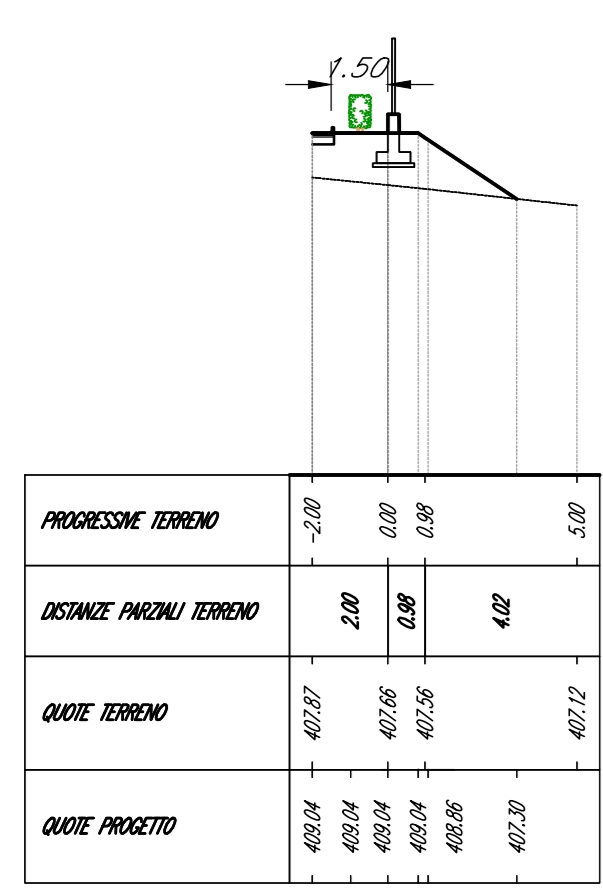

Abacoione - Sez. 17 - Progr. 014130.69  
Scala 1:200  
O.RL. 380,00m

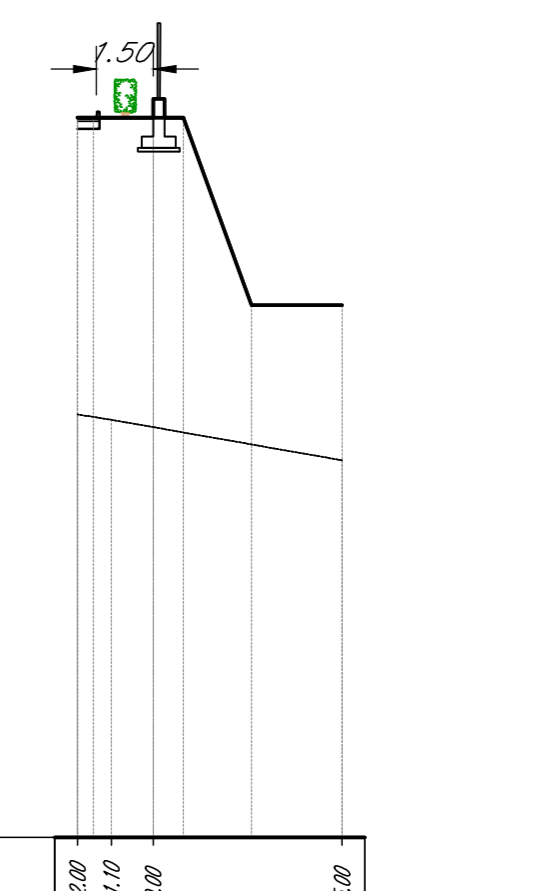

Abacoione - Sez. 1 - Progr. 014025.00  
Scala 1:200  
O.RL. 400,00m

Abacoione - Sez. 3 - Progr. 014010.00  
Scala 1:200  
O.RL. 400,00m

Abacoione - Sez. 5 - Progr. 014010.00  
Scala 1:200  
O.RL. 400,00m









Abacoione - Sez. 7 - Progr. 014041.69  
Scala 1:200  
O.RL. 400,00m

Abacoione - Sez. 9 - Progr. 014025.00  
Scala 1:200  
O.RL. 400,00m

Abacoione - Sez. 11 - Progr. 014025.00  
Scala 1:200  
O.RL. 400,00m

Abacoione - Sez. 13 - Progr. 014025.00  
Scala 1:200  
O.RL. 400,00m

Abacoione - Sez. 15 - Progr. 014115.00  
Scala 1:200  
O.RL. 400,00m

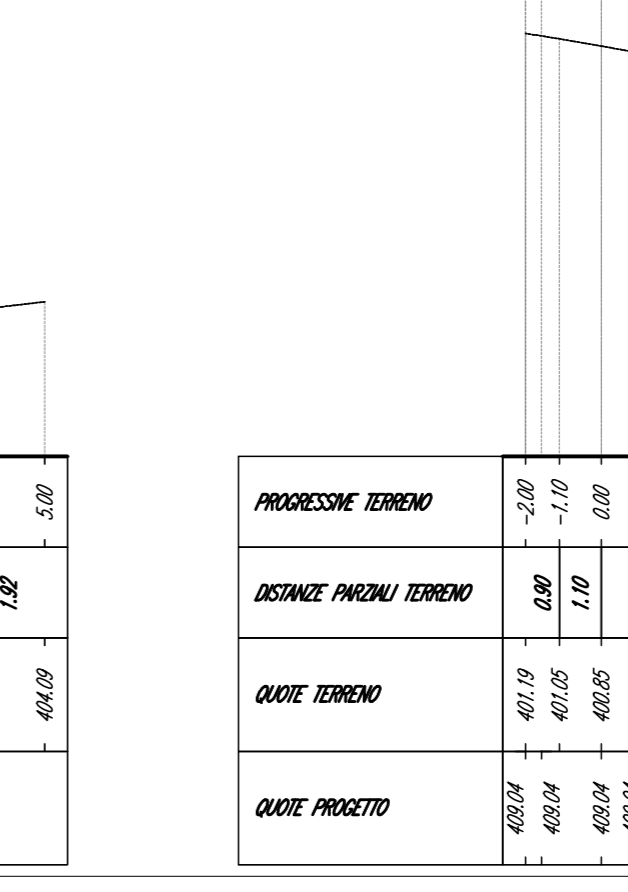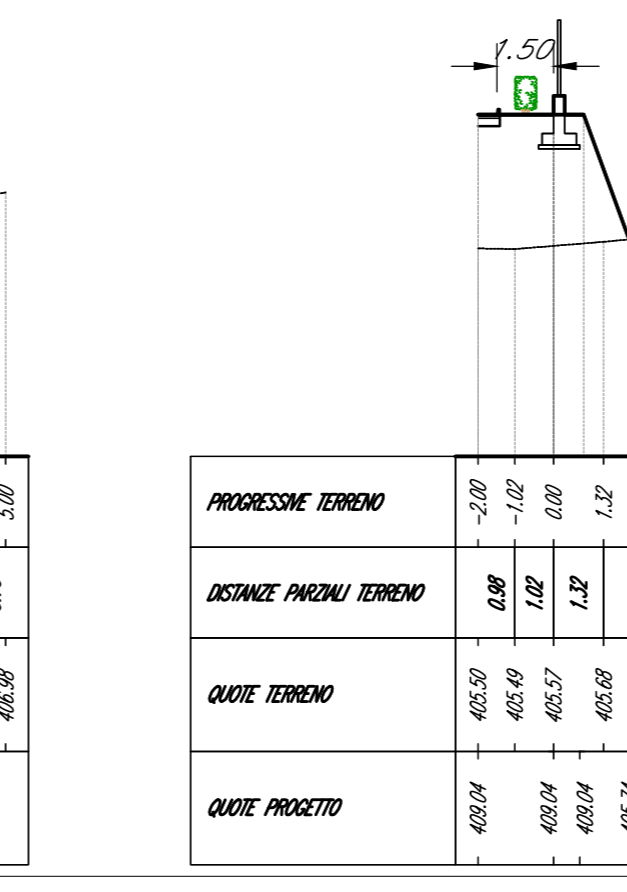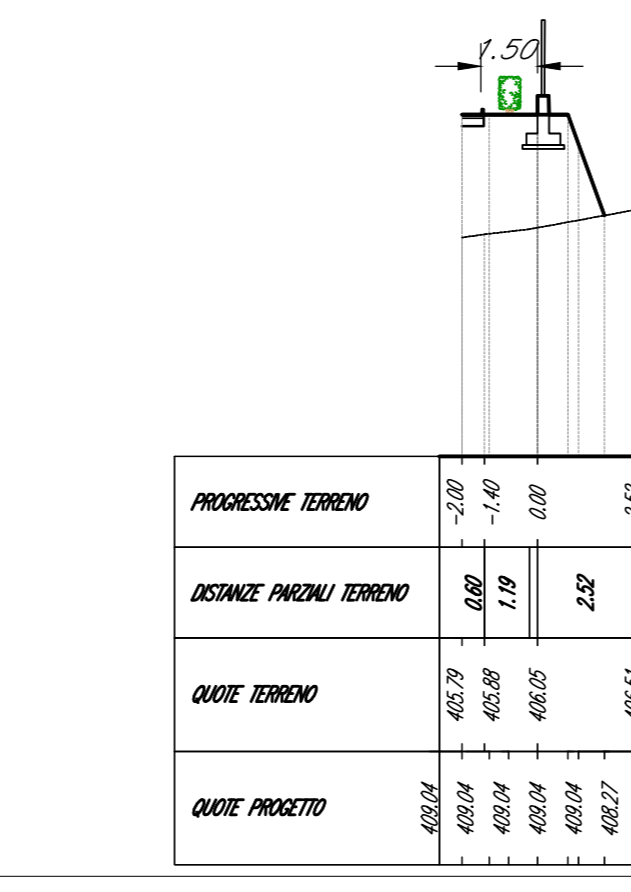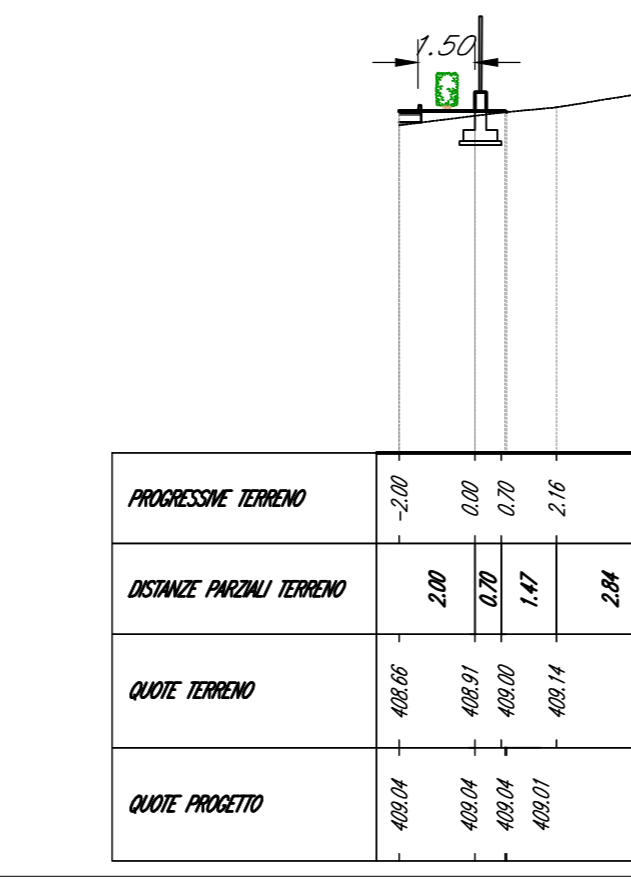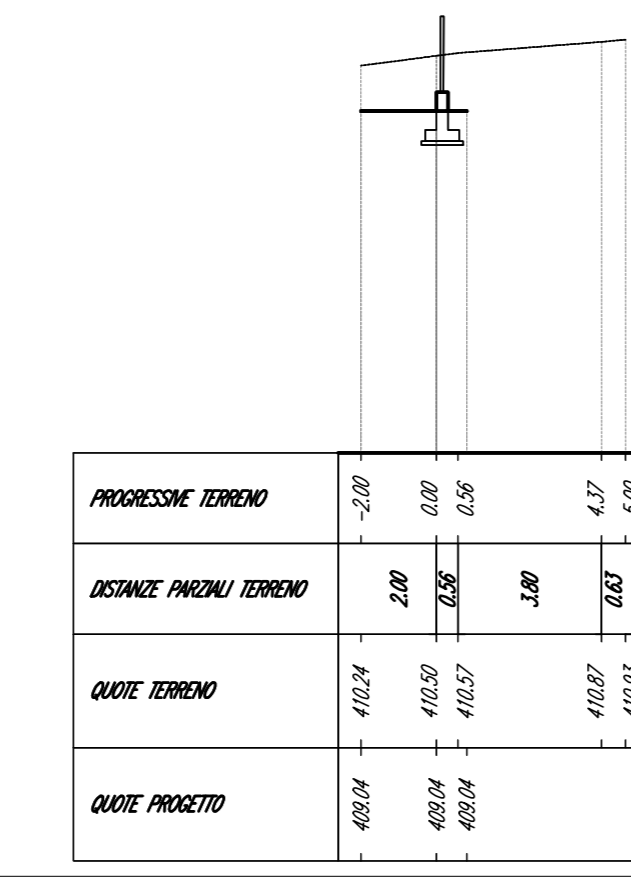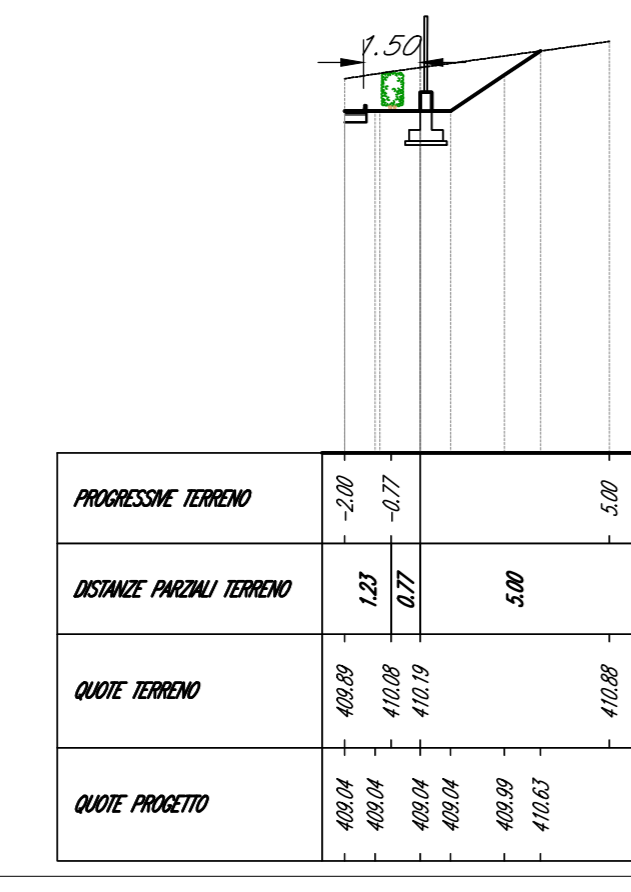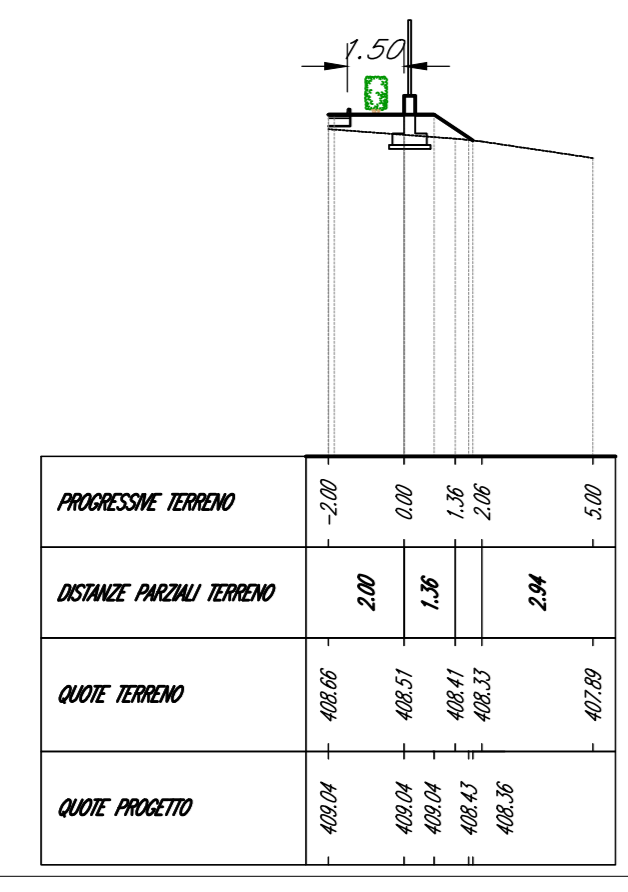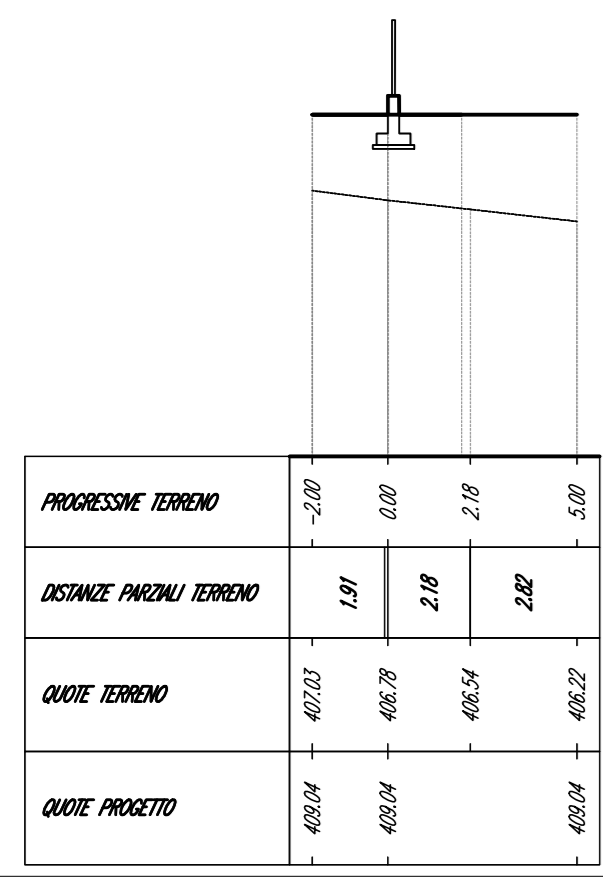

SEZIONI RECINZIONE - SCALA 1:200



**PRESIDENZA DEL CONSIGLIO DEI MINISTRI**  
MESSA IN SICUREZZA DEL SISTEMA ACQUEDOTTISTICO DEL PESCHIERA PER L'APPROVVIGIONAMENTO IDRICO DI ROMA CAPITALE E DELL'AREA METROPOLITANA

IL COMMISSARIO STRAORDINARIO ING. PH.D MASSIMO SESSA  
SUB COMMISSARIO ING. MASSIMO PATERNOSTRO

**aceq**  
ACEA ATO 2 SPA

**aceq**  
Ingegneria e Servizi

**IL RESPONSABILE DEL PROCEDIMENTO**  
Ing. Ph.D Alessio Delle Site

**SUPPORTO AL RESPONSABILE DEL PROCEDIMENTO**  
Dott. Av. Vittorio Germani  
Ing. Chiara Iacchetti  
Ing. Barbara Pagli

**CONSULENTE**  
Ing. Biagio Eramo

ELABORATO  
**A194PD MNS D140 6**  
**COD. ATO2\_APE10116**  
DATA OTTOBRE 2019 | SCALA VARE

AGG. N.	DATA	NOTE	FIRMA
1	06-19	AGGIORNAMENTO PER SA	
2	06-20	AGGIORNAMENTO ELABORATI	
3	06-20	AGGIORNAMENTO ELABORATI	
4	06-21	AGGIORNAMENTO "PROFE" S22P	
5	06-21	AGGIORNAMENTO ELABORATI	
6	06-22	AGGIORNAMENTO LVP	
7			

Progetto di sicurezza e ammodernamento dell'approvvigionamento della città metropolitana di Roma  
**"Messa in sicurezza e ammodernamento del sistema idrico del Peschiera"**  
L.n.108/2021, ex DL n.77/2021 art. 44 Allegato IV

**NUOVO TRONCO SUPERIORE ACQUEDOTTO DEL PESCHIERA**  
dalle Sorgenti alla Centrale di Solisano  
CUP G33E17000400006

**PROGETTO DEFINITIVO**

**TEAM DI PROGETTAZIONE**

**CAPO PROGETTO**  
Ing. Mirco Marchetti

**SEGNALATA**  
Ing. Vittorio Angeloni  
Ing. Matteo Botticelli

**GEOMETRA E INGEGNERIA**  
Dott. Arch. Stefano Tosi

**GEOMETRA E INGEGNERIA**  
Ing. Chiara Lorenza

**ASSETTI AMBIENTALI**  
Ing. Simona Pignatelli

**ATTIVITA' TECNICHE DI SUPPORTO**  
Geom. Simona Pignatelli

**ATTIVITA' PATRIMONIALI**  
Geom. Fabio Scarpini

**Hanno collaborato:**  
Ing. Geol. Elio Paoletti  
Ing. Vittorio Angeloni  
Ing. Matteo Botticelli  
Ing. Ph.D Chiara Ferretti  
Ing. Roberto Biagi  
Ing. Chiara Lorenza

Geom. Ph.D Paolo Caporaso  
Geom. Simona Paoletti  
Geom. Yusuf Abu Saba  
Ing. Francesco Gizzi

Geom. Mirco Firinu  
Geom. Mariano Tosi  
Geom. Valeria Di Carlo  
Geom. Fabio Frazza  
Geom. Irene Cristini

**MANUFATTO AL NODO S - RECINZIONE**