





PIANTA  
ALLA Q.ta (401.00)  
scala 1:200

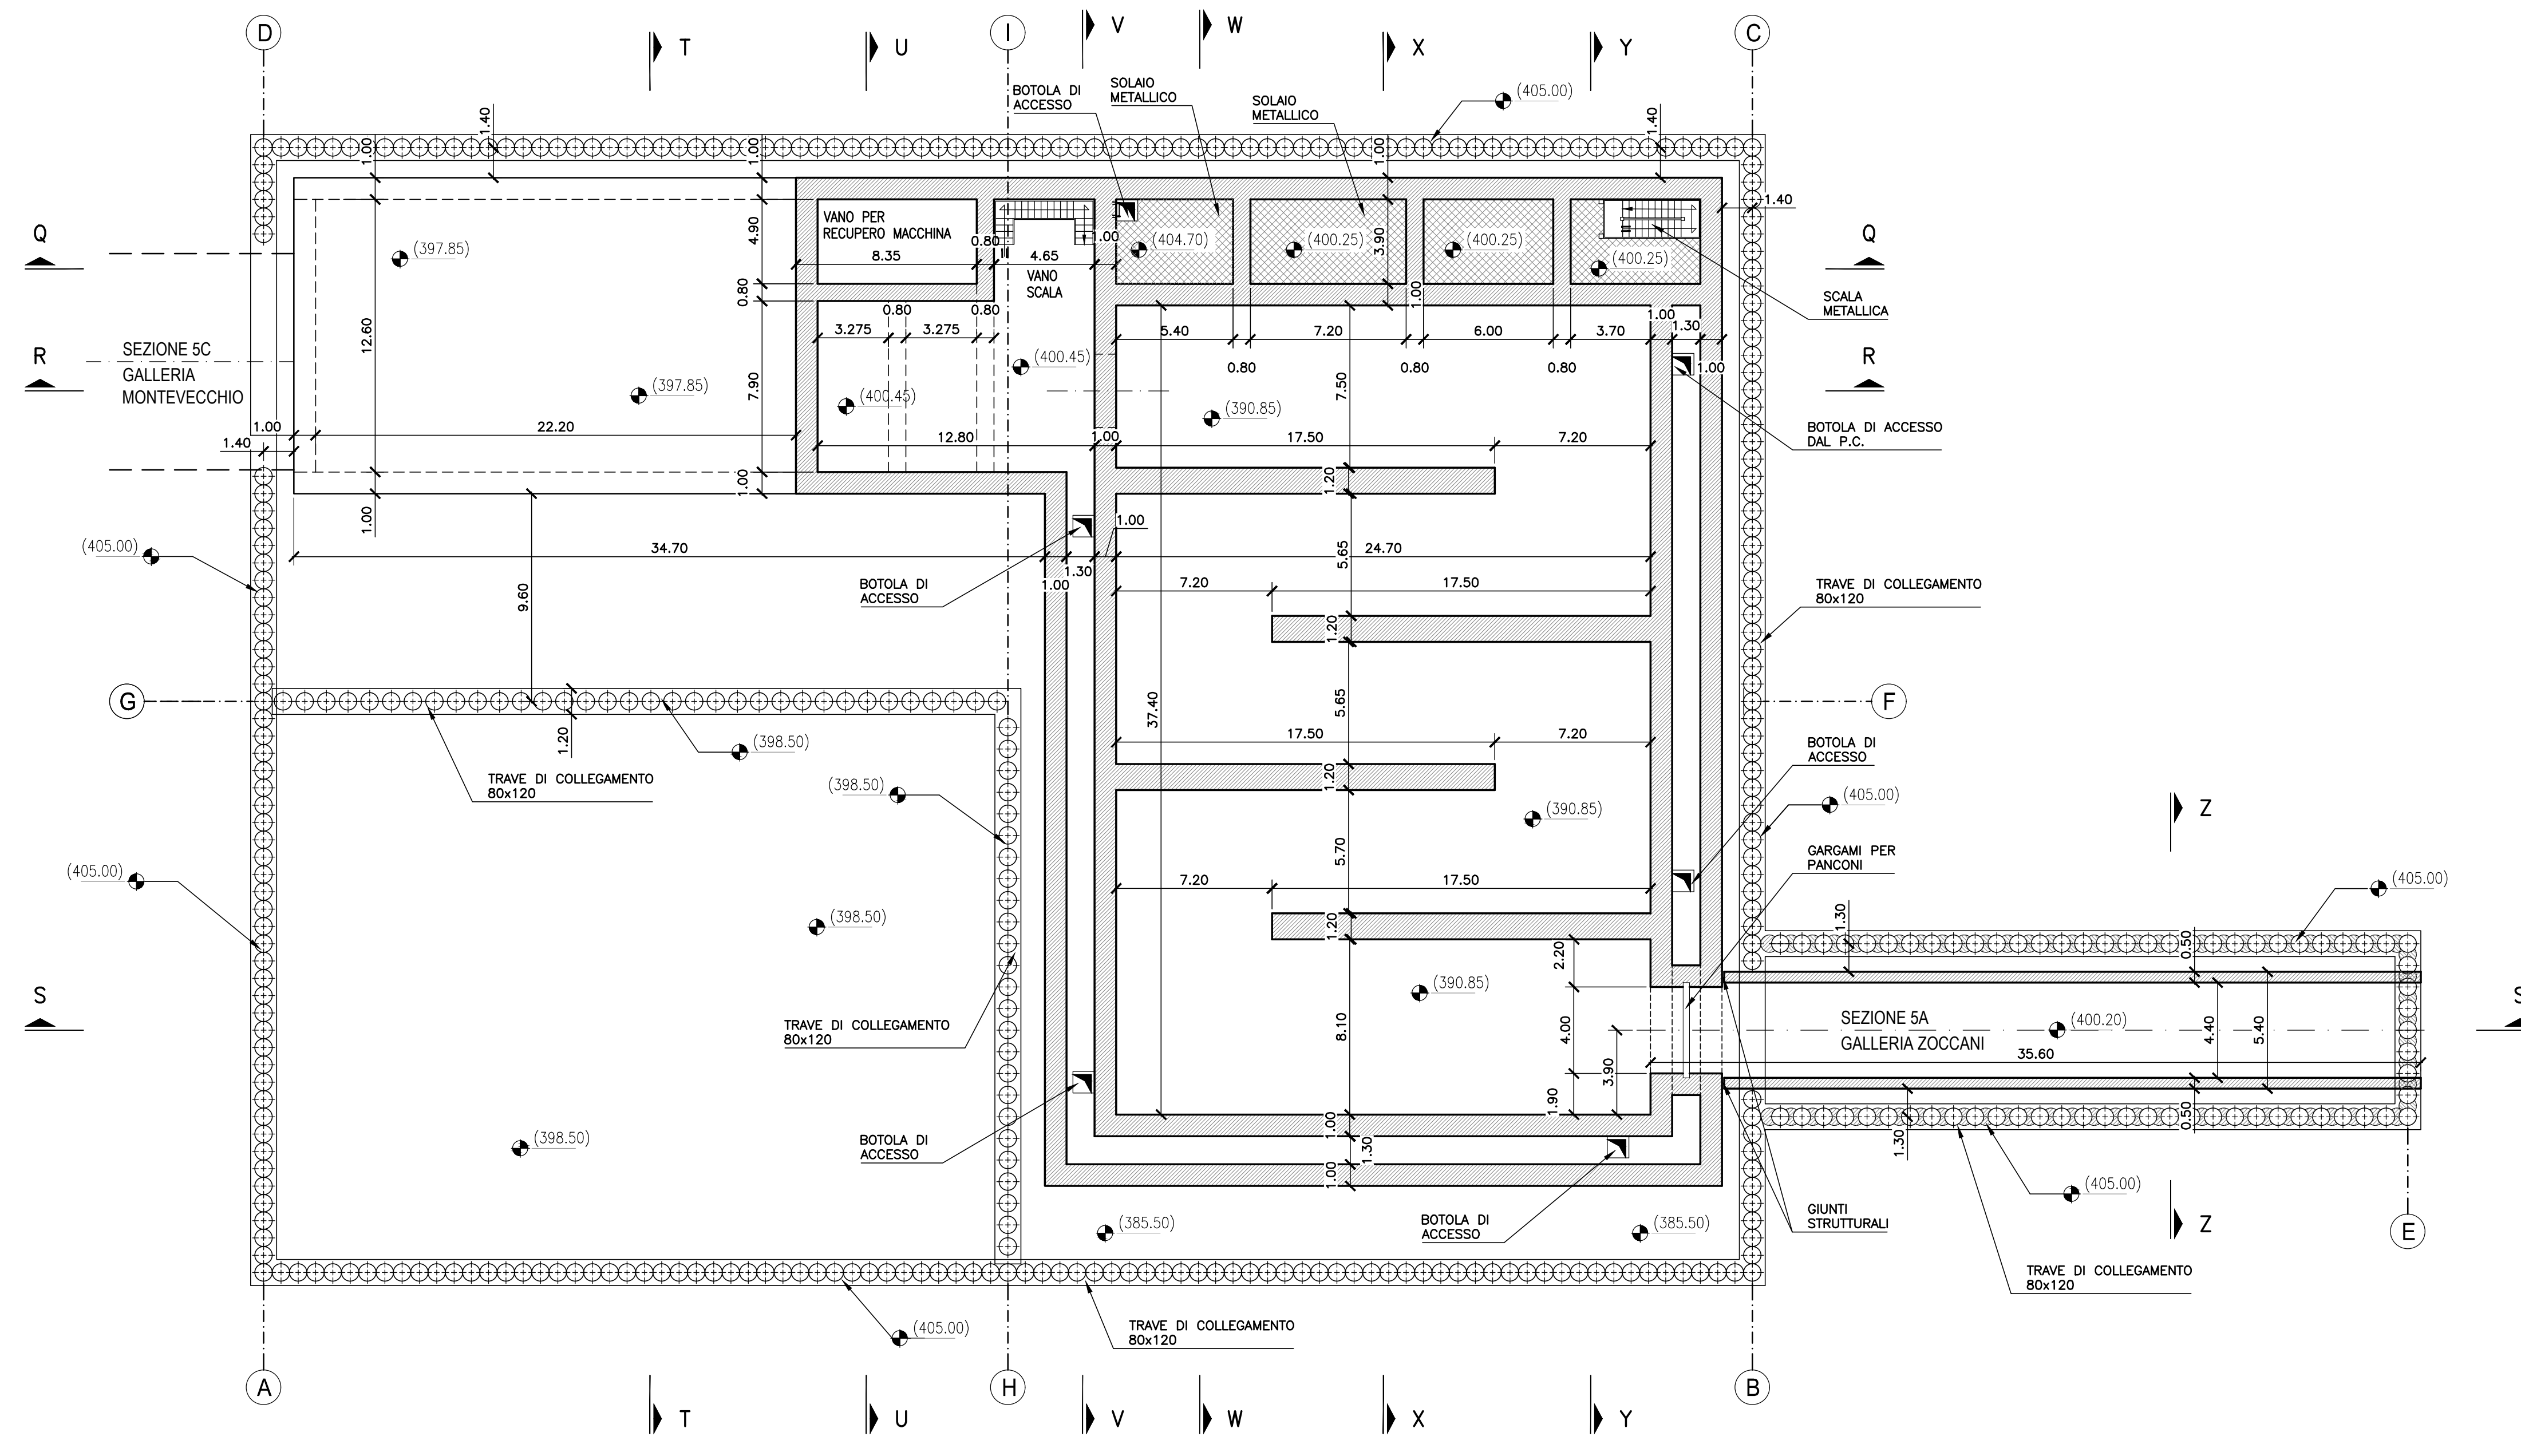

SEZIONE CHIAVE

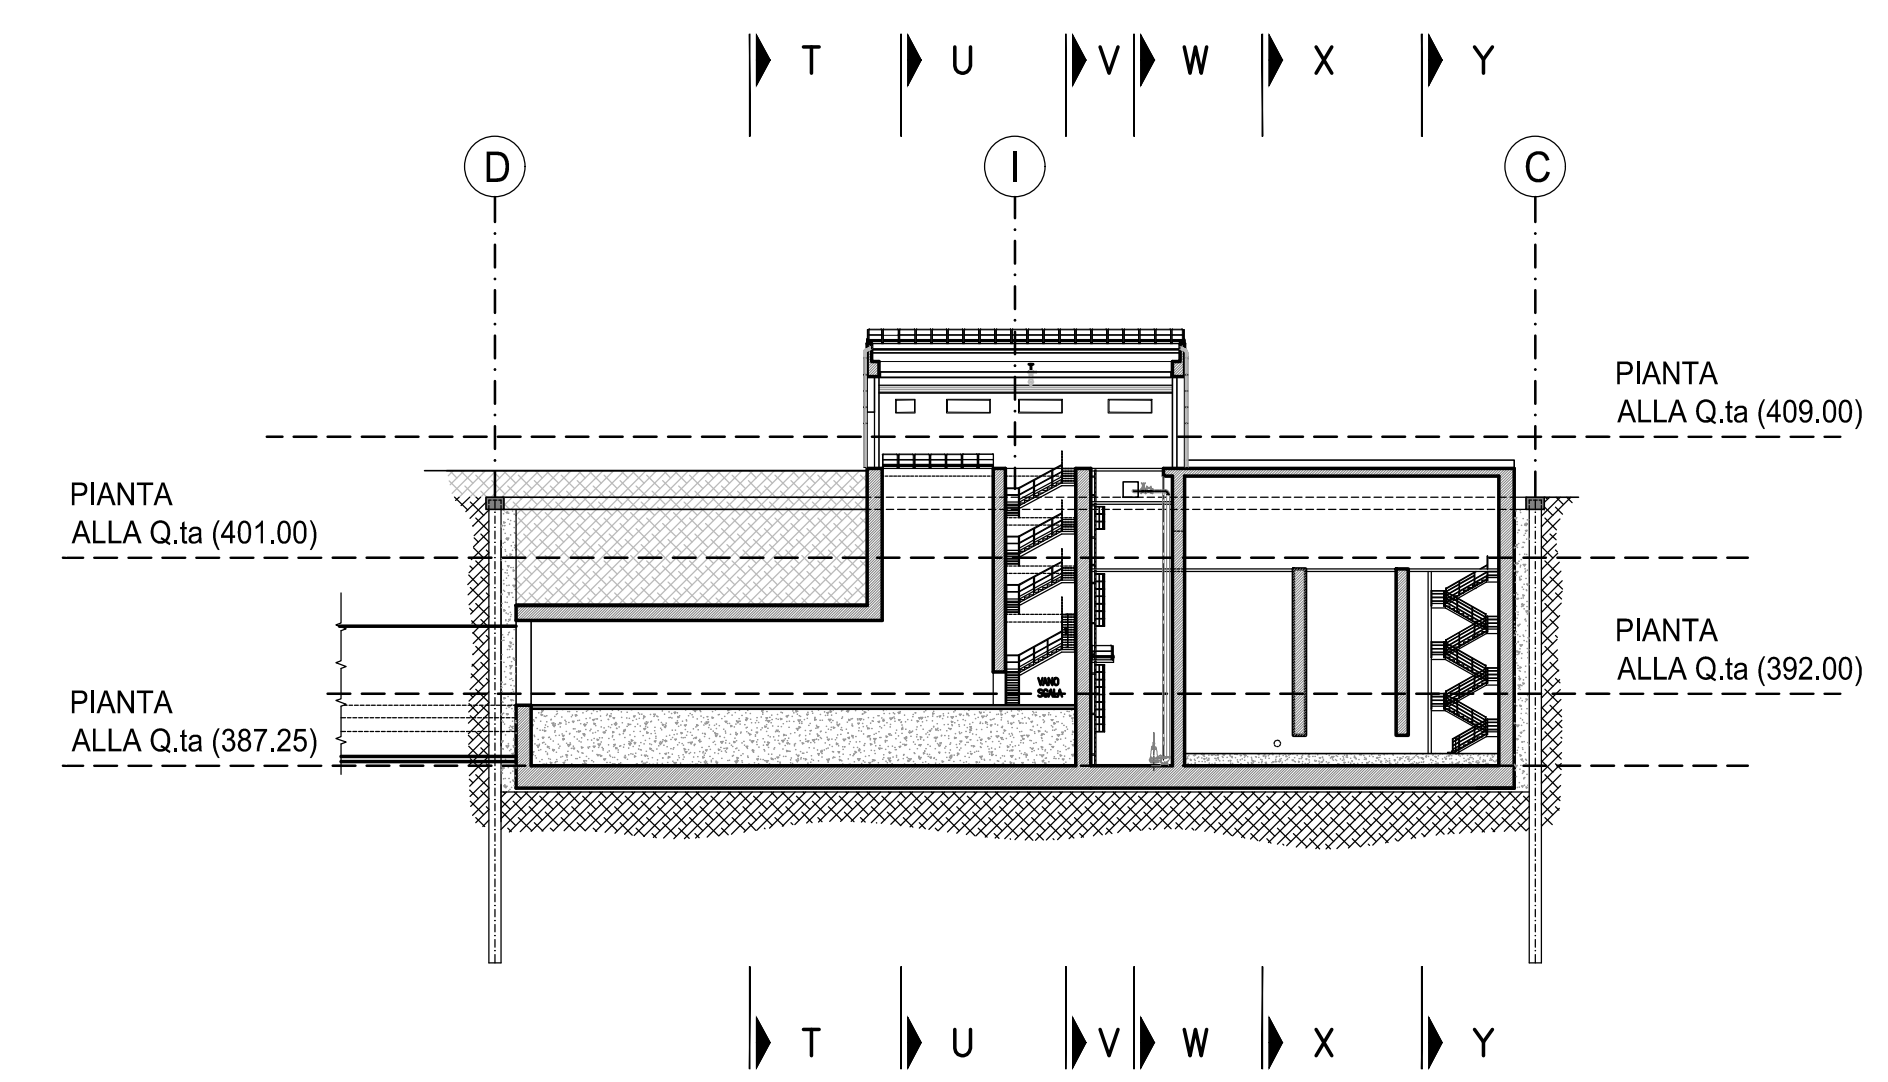

PIANTA  
ALLA Q.ta (409.00)  
scala 1:200

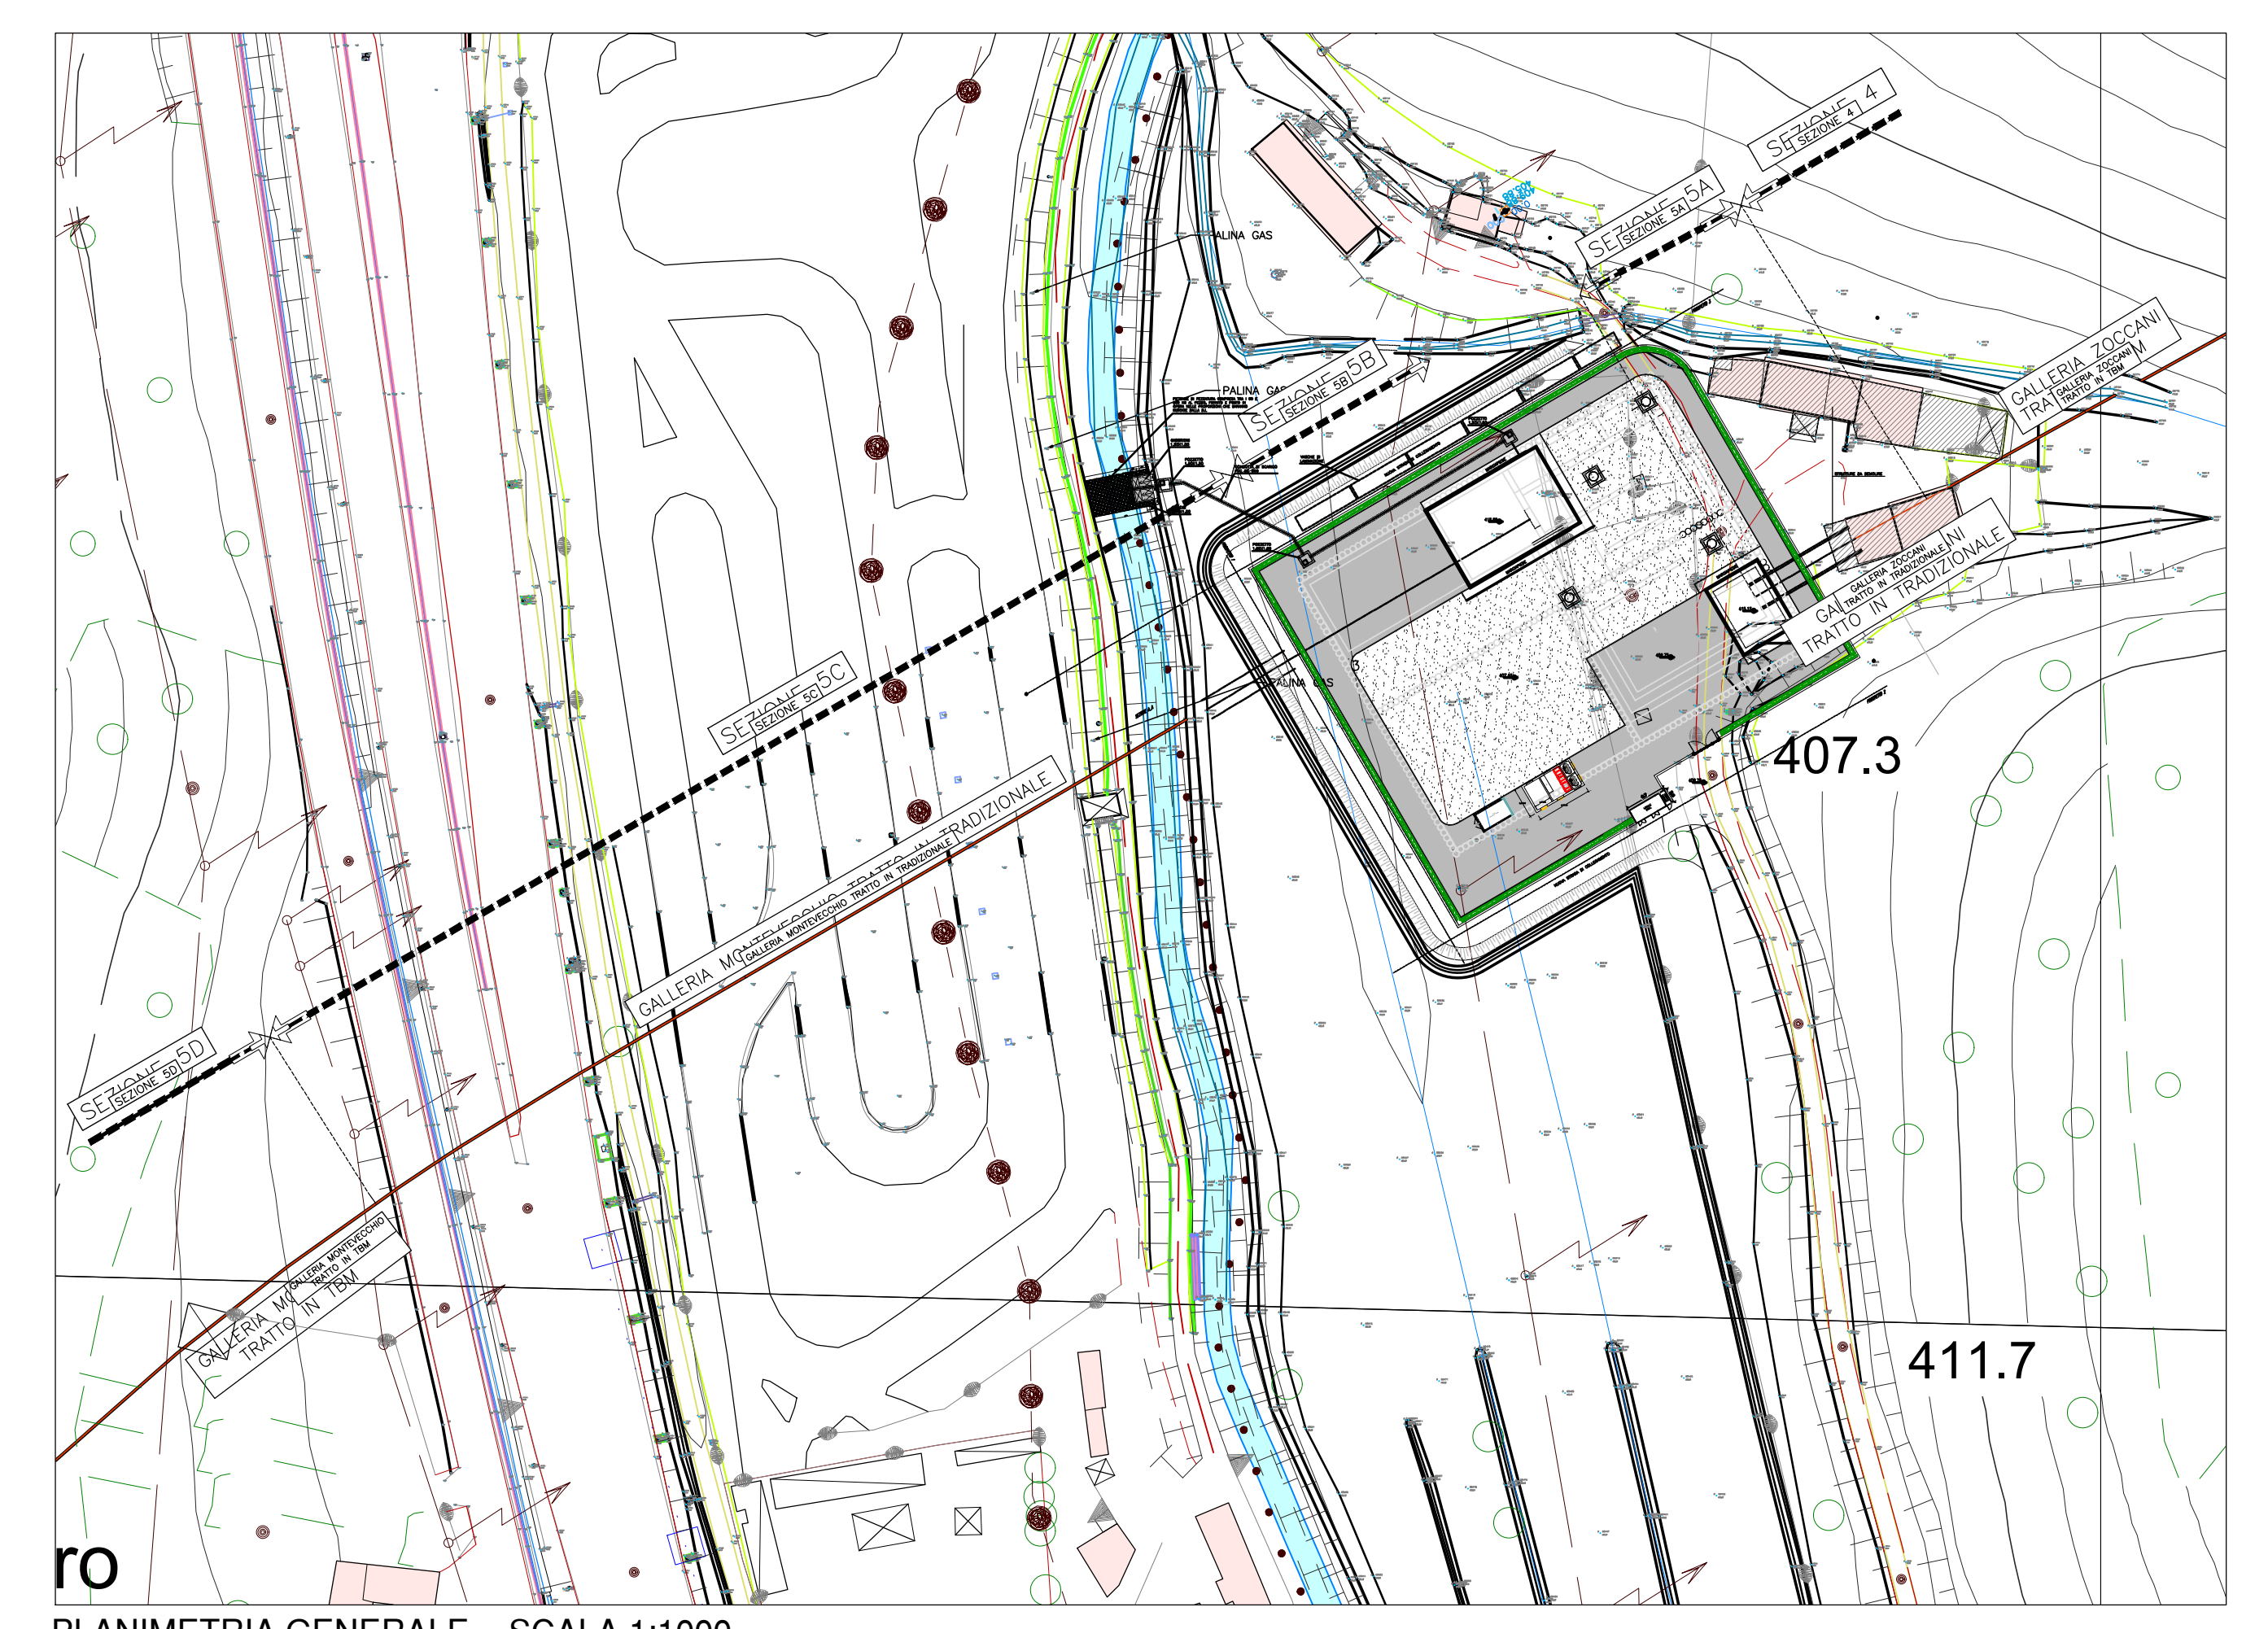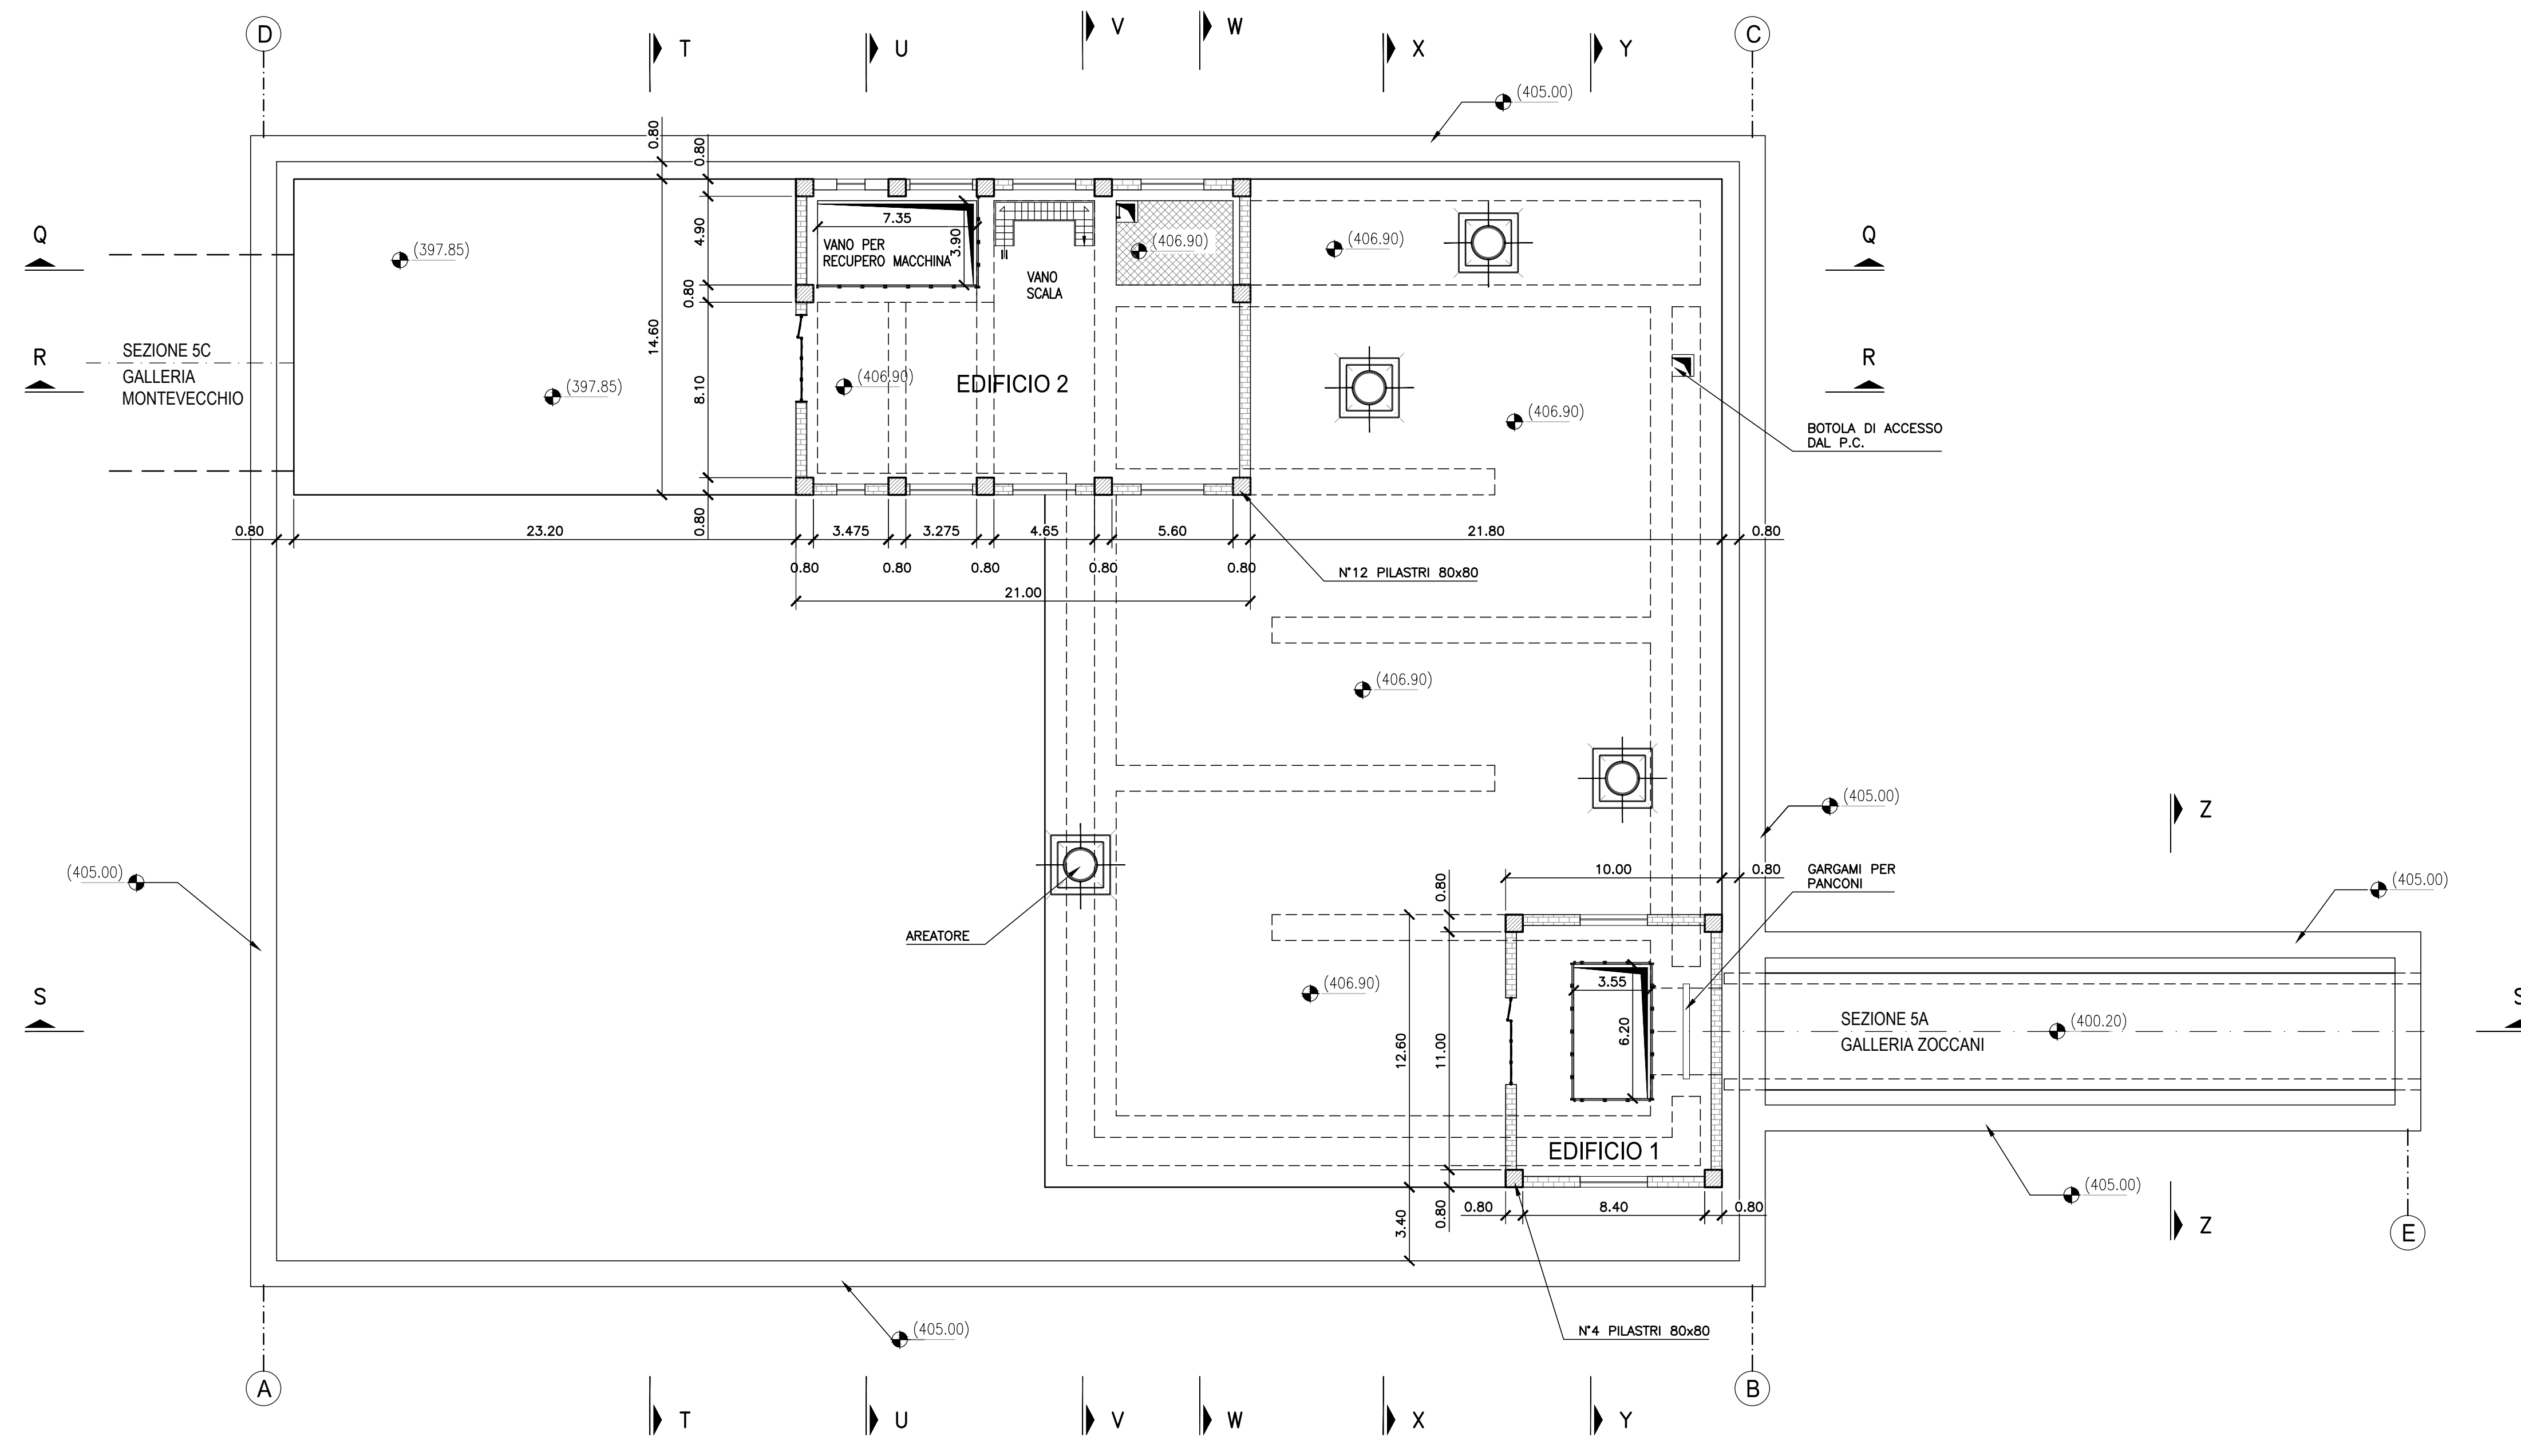

PLANIMETRIA GENERALE - SCALA 1:1000



**PRESIDENZA DEL CONSIGLIO DEI MINISTRI**  
MESSA IN SICUREZZA DEL SISTEMA ACQUEDOTTISTICO DEL  
PESCHIERA PER L'APPROVVIGIONAMENTO IDRICO  
DI ROMA CAPITALE E DELL'AREA METROPOLITANA

IL COMMISSARIO STRAORDINARIO ING. PhD MASSIMO SESSA  
SUB COMMISSARIO ING. MASSIMO PATERNOSTRO

**aceq**  
acqua  
ACEA ATO 2 SPA

**aceq**  
Ingegneria e Servizi

ELABORATO  
A194PD SGR D295 0  
COD. ATO2\_APE10116  
DATA OTTOBRE 2022 | SCALA 1:200

AGG. N.	DATA	NOTE	FIRMA
1			
2			
3			
4			
5			
6			
7			

**IL RESPONSABILE DEL PROCEDIMENTO**  
Ing. PhD Alessio Delle Site

**SUPPORTO AL RESPONSABILE DEL PROCEDIMENTO**  
Dott. Avv. Vittorio Germani  
Sig.ra Claudia Sacchetti  
Ing. Barnaba Paglia

**CONSULENTE**  
Ing. Biagio Lermano

Progetto di sicurezza e ammodernamento  
dell'approvvigionamento della città  
metropolitana di Roma  
'Messa in sicurezza e ammodernamento del sistema  
idrico del Peschiera'.  
L.n.108/2021, ex DL n.77/2021 art. 44 Allegato IV

**NUOVO TRONCO SUPERIORE ACQUEDOTTO  
DEL PESCHIERA  
dalle Sorgenti alla Centrale di Salisano**  
CUP G33E17000400006

**PROGETTO DEFINITIVO**

**TEAM DI PROGETTAZIONE**

**CAPO PROGETTO**  
Ing. Filippo Marchetti

**REDAZIONE**  
Ing. Vittorio Angeloni  
Ing. Matteo Battistelli

**COORDINATORE E INGEGNERIA**  
Dott. Stefano Tosi

**PROGETTAZIONE E VERIFICA**  
Ing. Roberto Biagi  
Ing. Claudia Lermano

**ASPECTI AMBIENTALI**  
Ing. Simona Pizzocchini

**ATTIVITA' TECNICHE DI SUPPORTO**  
Geom. Stefano Pizzocchini

**ATTIVITA' PATRIMONIALI**  
Geom. Fabio Scarpini

**Hanno collaborato:**

Geom. Mirco Ffrin  
Geom. Martina Tosi  
Geom. Valeria Di Carlo  
Geom. Fabio Frazza  
Geom. Irene Cristini

**NUOVO TRONCO SUPERIORE ACQUEDOTTO DEL PESCHIERA**

**OPERE PRESSO SAN GIOVANNI REATINO -  
PIANTE MANUFATTO -  
TAV 2/3**

Geom. Massimo Roberto Zappala  
Geom. Veronica Ceccarelli