



TAV.D

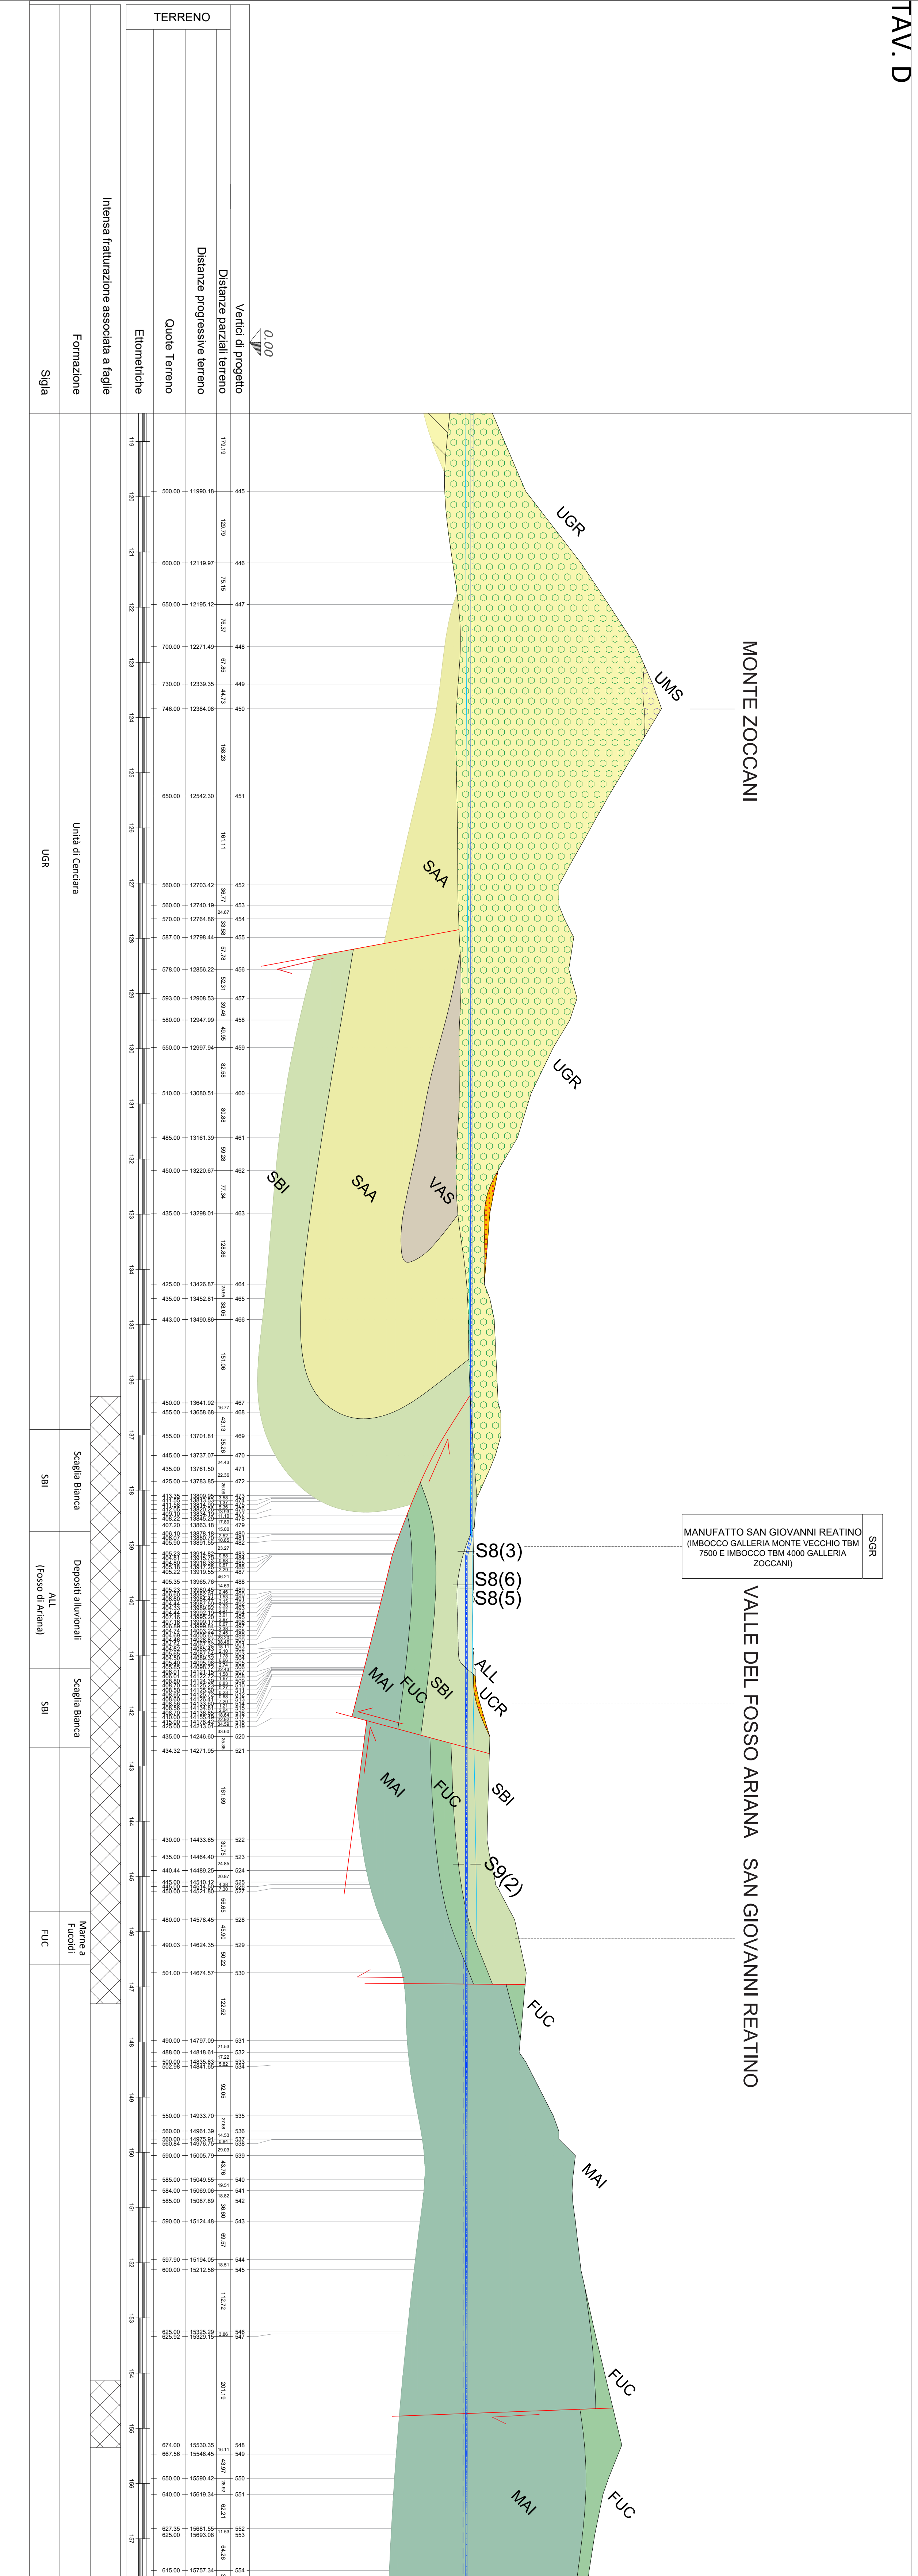

PRESIDENZA DEL CONSIGLIO DEI MINISTRI
MESSA IN SICUREZZA DEL SISTEMA ACQUEDOTTISTICO DEL PESCHIERA PER L'APPROVVIGIONAMENTO IDRICO DI ROMA CAPITALE E DELL'AREA METROPOLITANA

IL COMMISSARIO STRAORDINARIO ING. PND MASSIMO SESSA
SUB COMMISSARIO ING. MASSIMO PATERNOSTRO

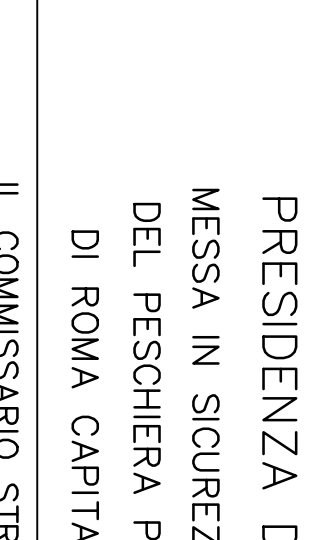

ACEA
ACQUEDOTTI E SERVIZI

OGEO
Oleificio e Gas

ATI 94/PD GO14/7

COD. ATOS AF/01/16
SUA OTTOBRE 2019 C/DA 14/200

RESPONSABILITÀ DEL PROGETTO

Ing. PND **Massimo Sessa**
Sub Commissario

Ing. PND **Massimo Paternostro**
Commissario

Ing. **Giulio Cocchi**
Consulente

PROGETTO DEFINITIVO

NUOVO TRONCO SUPERIORE ACQUEDOTTO Delle PESCHIERA del Peschiera di Salsiciana
CUP: D43R20A000005

SEZIONI GEOLOGICHE CON ELEMENTI DI GEOMORFOLOGIA 2/4

SCALE: 1:2000