



LEGENDA FORMAZIONI GEOLOGICHE

- Depositi alluvionali (ALL)
Sistema di Capriolo (LUCR)
Unità di Monteleone Sabino (UMS/FLG)
Unità di Cenciara (UGR)
Unità di Fosso Canalicchio (UFC)
Bisciaro (BIS)
Scaglia Cinerea (SCC)
Scaglia Variegata (VAS)
Scaglia Rossa Detritica (SAD)
Scaglia Rossa (SAA)
Scaglia Bianca Detritica (SBD)
Scaglia Bianca (SBI)
Marne e Fuocidi (FUC)
Maliolica (MAI)
Calcarei Disaggrigati (CDU)
Calcarei detritici con Posidonia (DPO)
Calcarei e marne a Posidonia (POD)

TAV. G

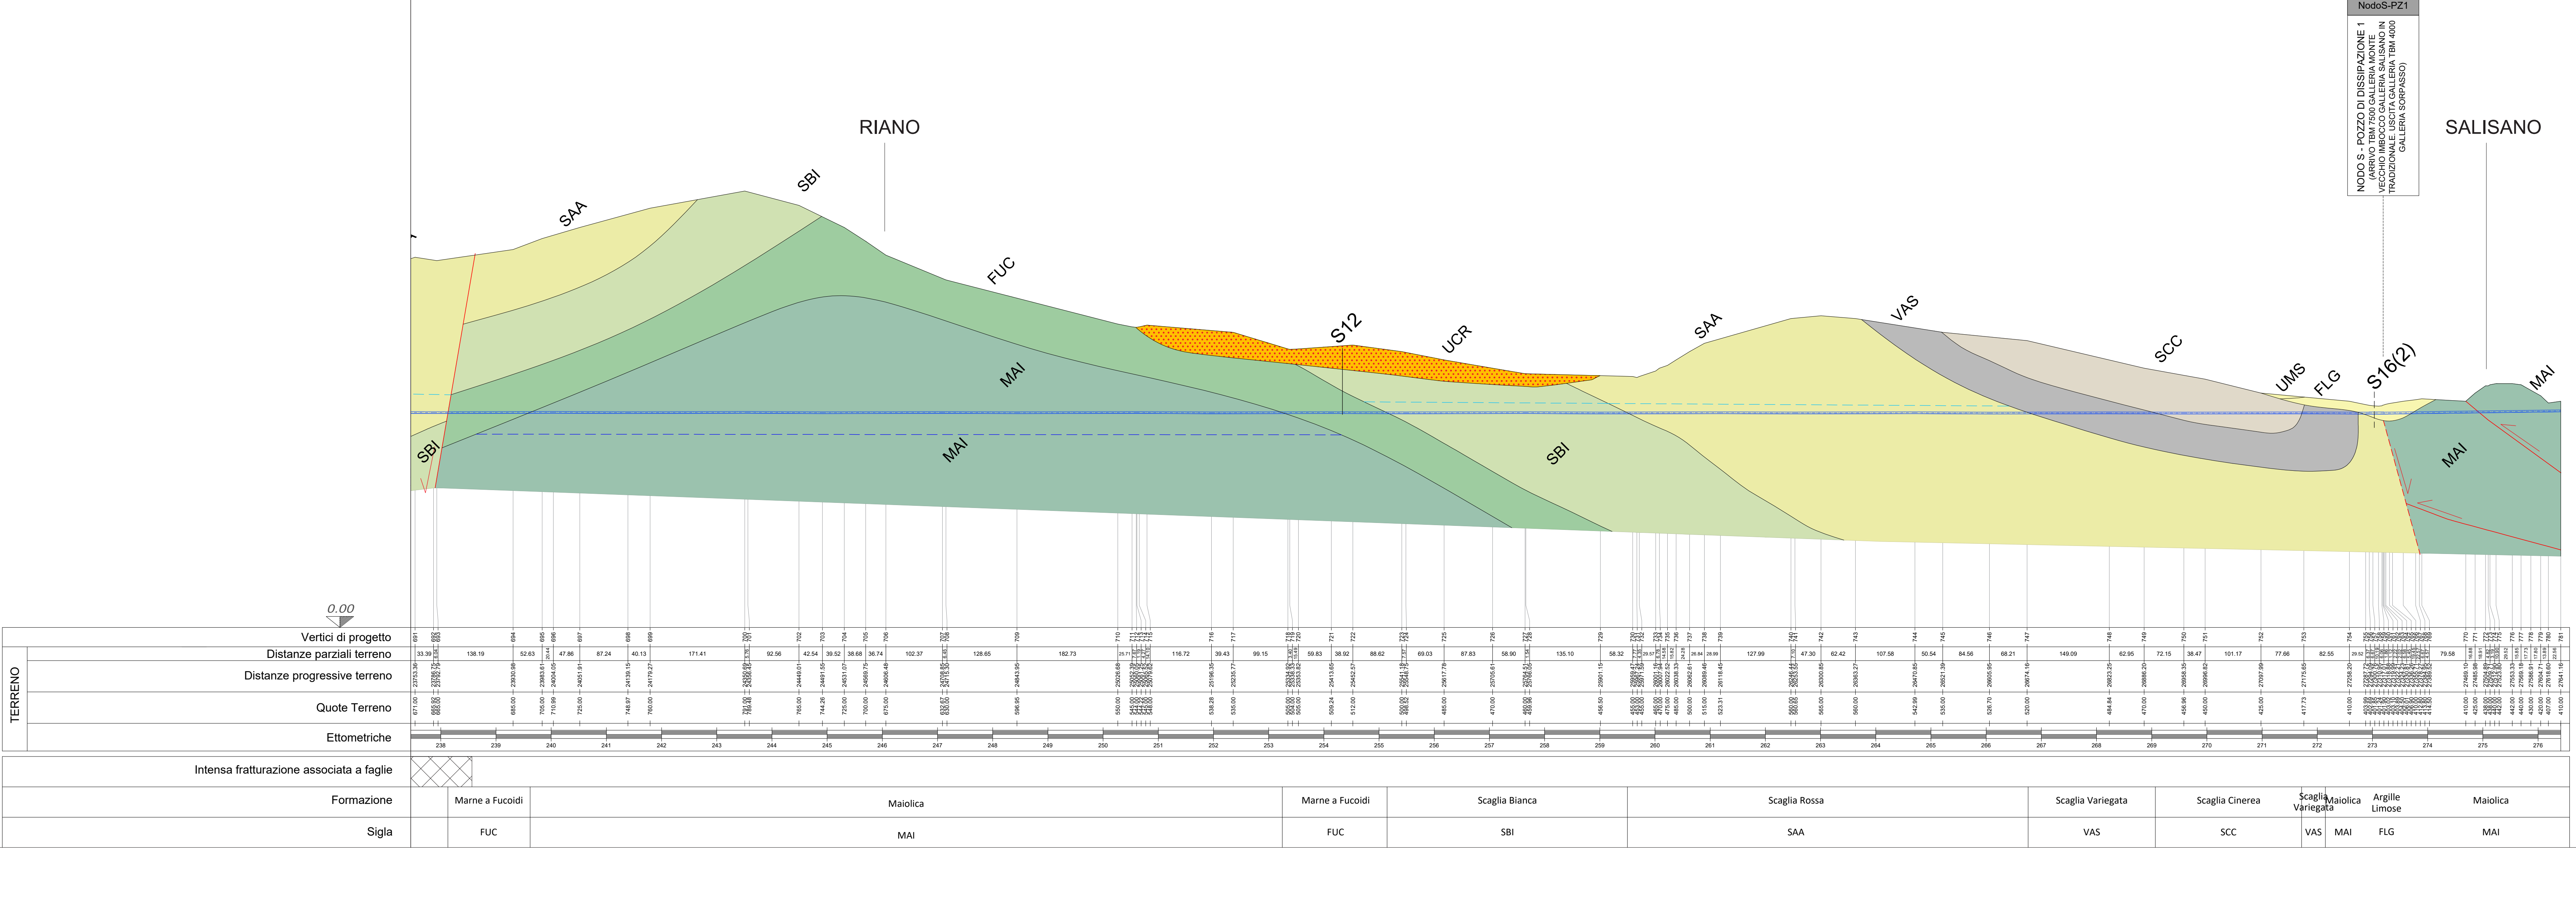

TAV. H

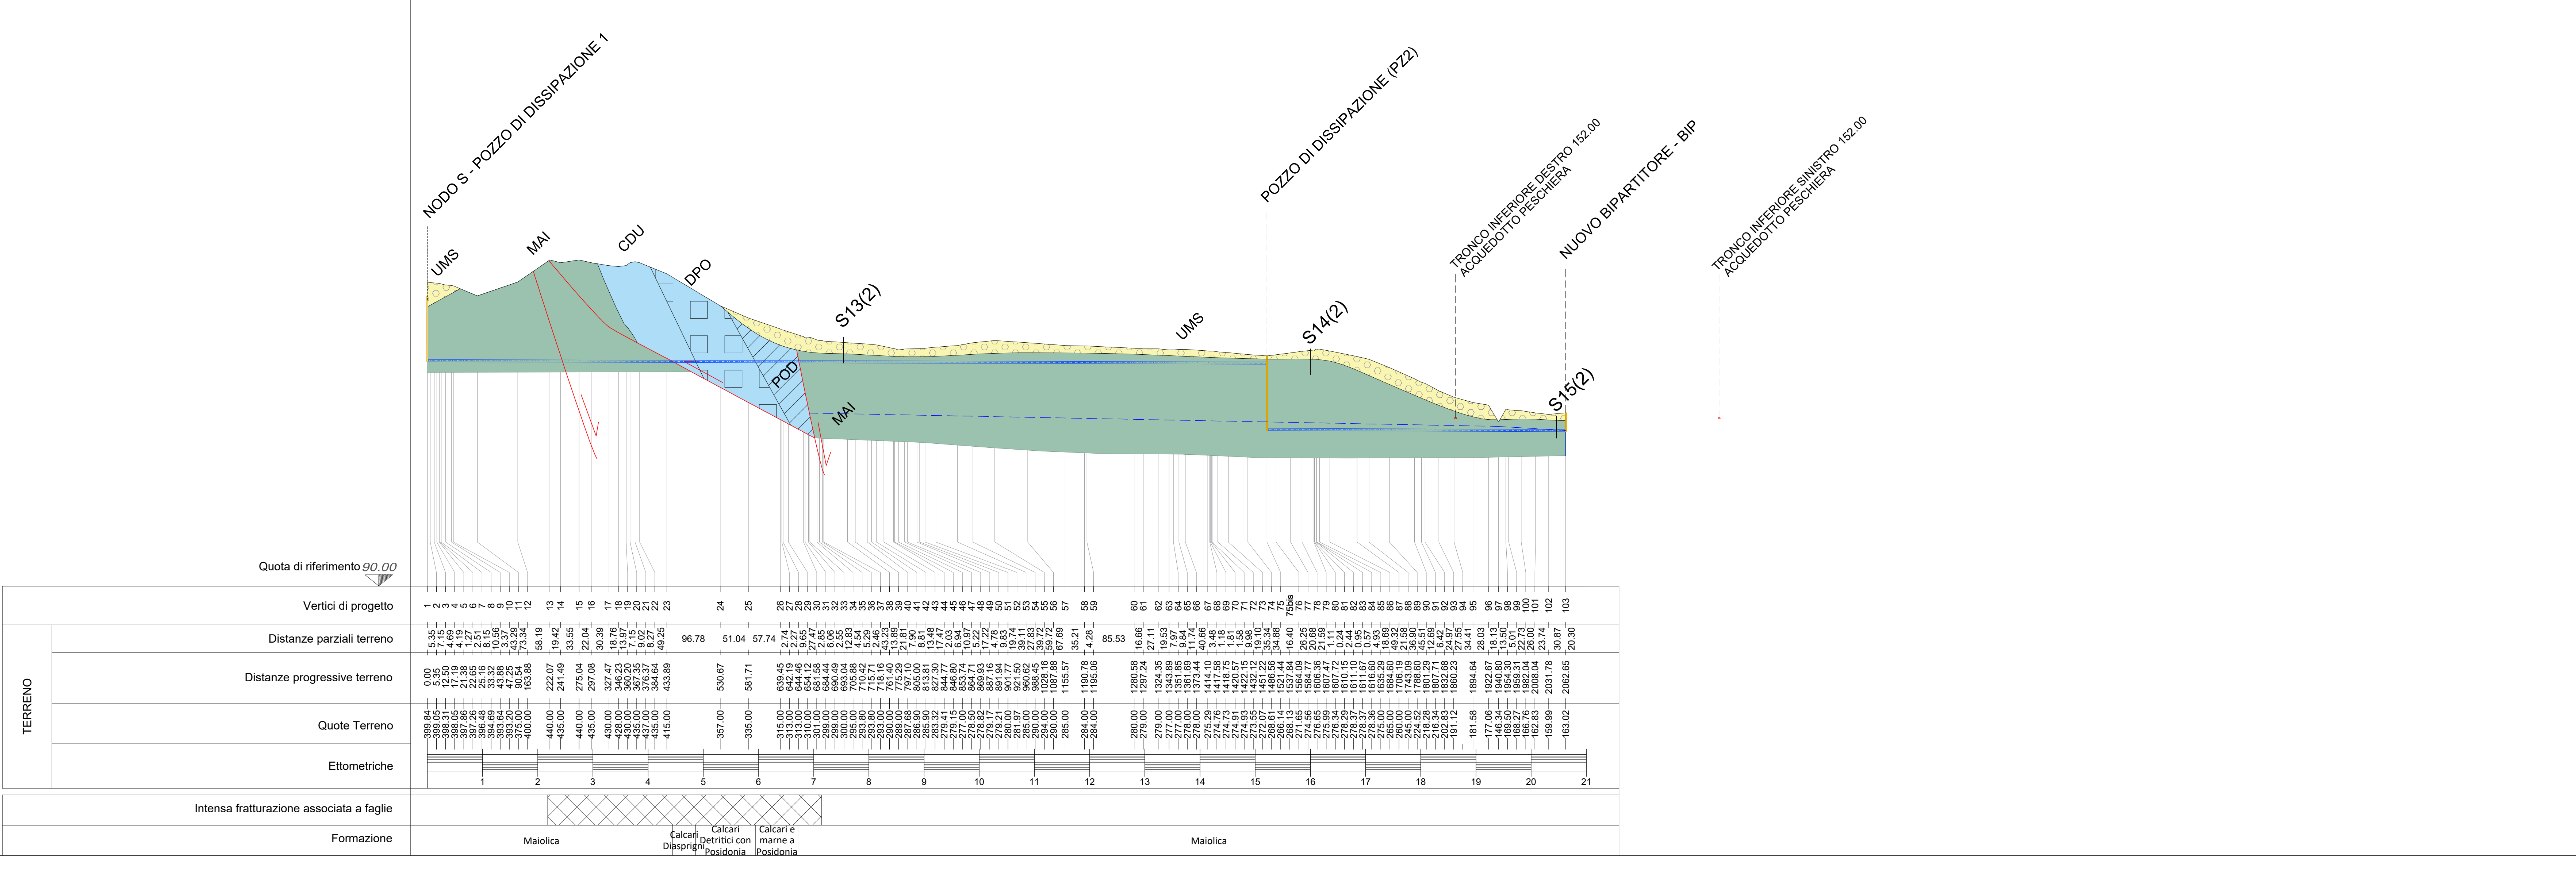

SIMBOLOGIE
Faglia normale, Faglia inversa, Faglia trascorrente destra, Faglia generica, Faglia generica ipotetica
Tracciato nuovo tronco superiore dell'Acquedotto Peschiera
Sondaggio geognostico, Sondaggio geognostico proiettato
Ubicazione e proiezione stazioni geomeccaniche alla quota del rilevamento
Proiezione stazioni geomeccaniche lungo lo strike fino alla quota di 400 m s.l.m.

PRESIDENZA DEL CONSIGLIO DEI MINISTRI
MESSA IN SICUREZZA DEL SISTEMA ACQUEDOTTISTICO DEL PESCHIERA PER L'APPROVVIGIONAMENTO IDRICO DI ROMA CAPITALE E DELL'AREA METROPOLITANA
IL COMMISSARIO STRAORDINARIO ING. PH.D MASSIMO SESSA
SUB COMMISSARIO ING. MASSIMO PATERNOSTRO
ACQUA
ACEA ATO 2 SPA
ACEA
A194PD GO167
COD. ATO2\_APE10116
ELABORATO A194PD GO167
COD. ATO2\_APE10116
PROGETTO DEFINITIVO
SEZIONI GEOLOGICHE CON ELEMENTI DI GEOMORFOLOGIA 4/4