


TAV. C

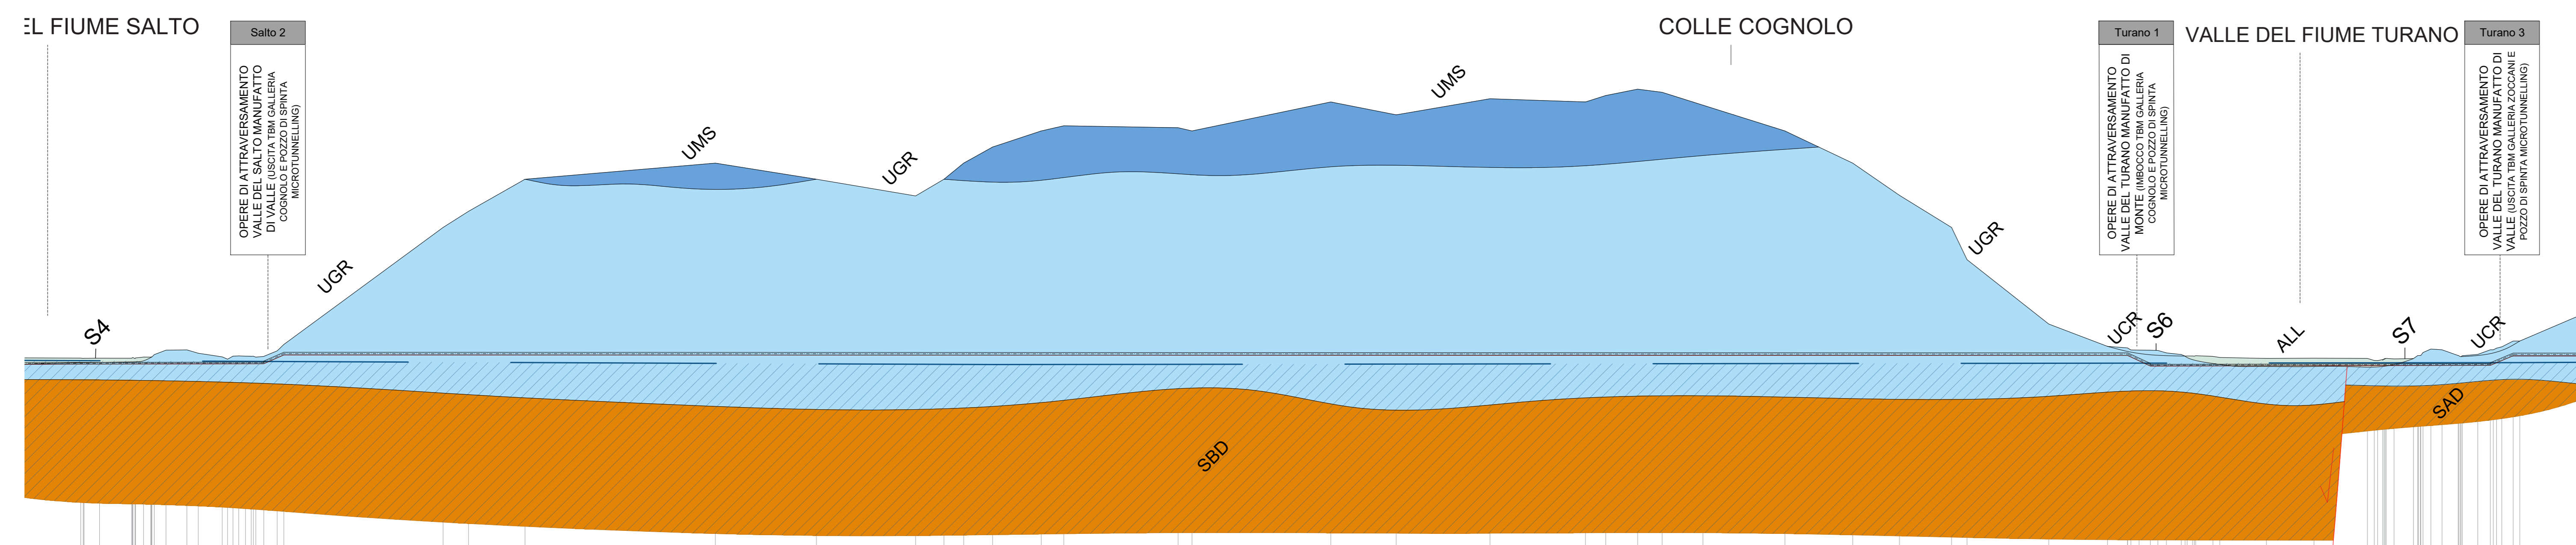

TERRENO	Vertici di progetto	134.96	135.11	135.26	299.66	299.
---------	---------------------	--------	--------	------