


LEGENDA SIMBOLI	
	Cabina elettrica
	Quadro di media tensione
	Trasformatoreisolato in resina
	Quadro di bassa tensione
	Quadro gruppo elettrogeno
	Gruppo elettrogeno

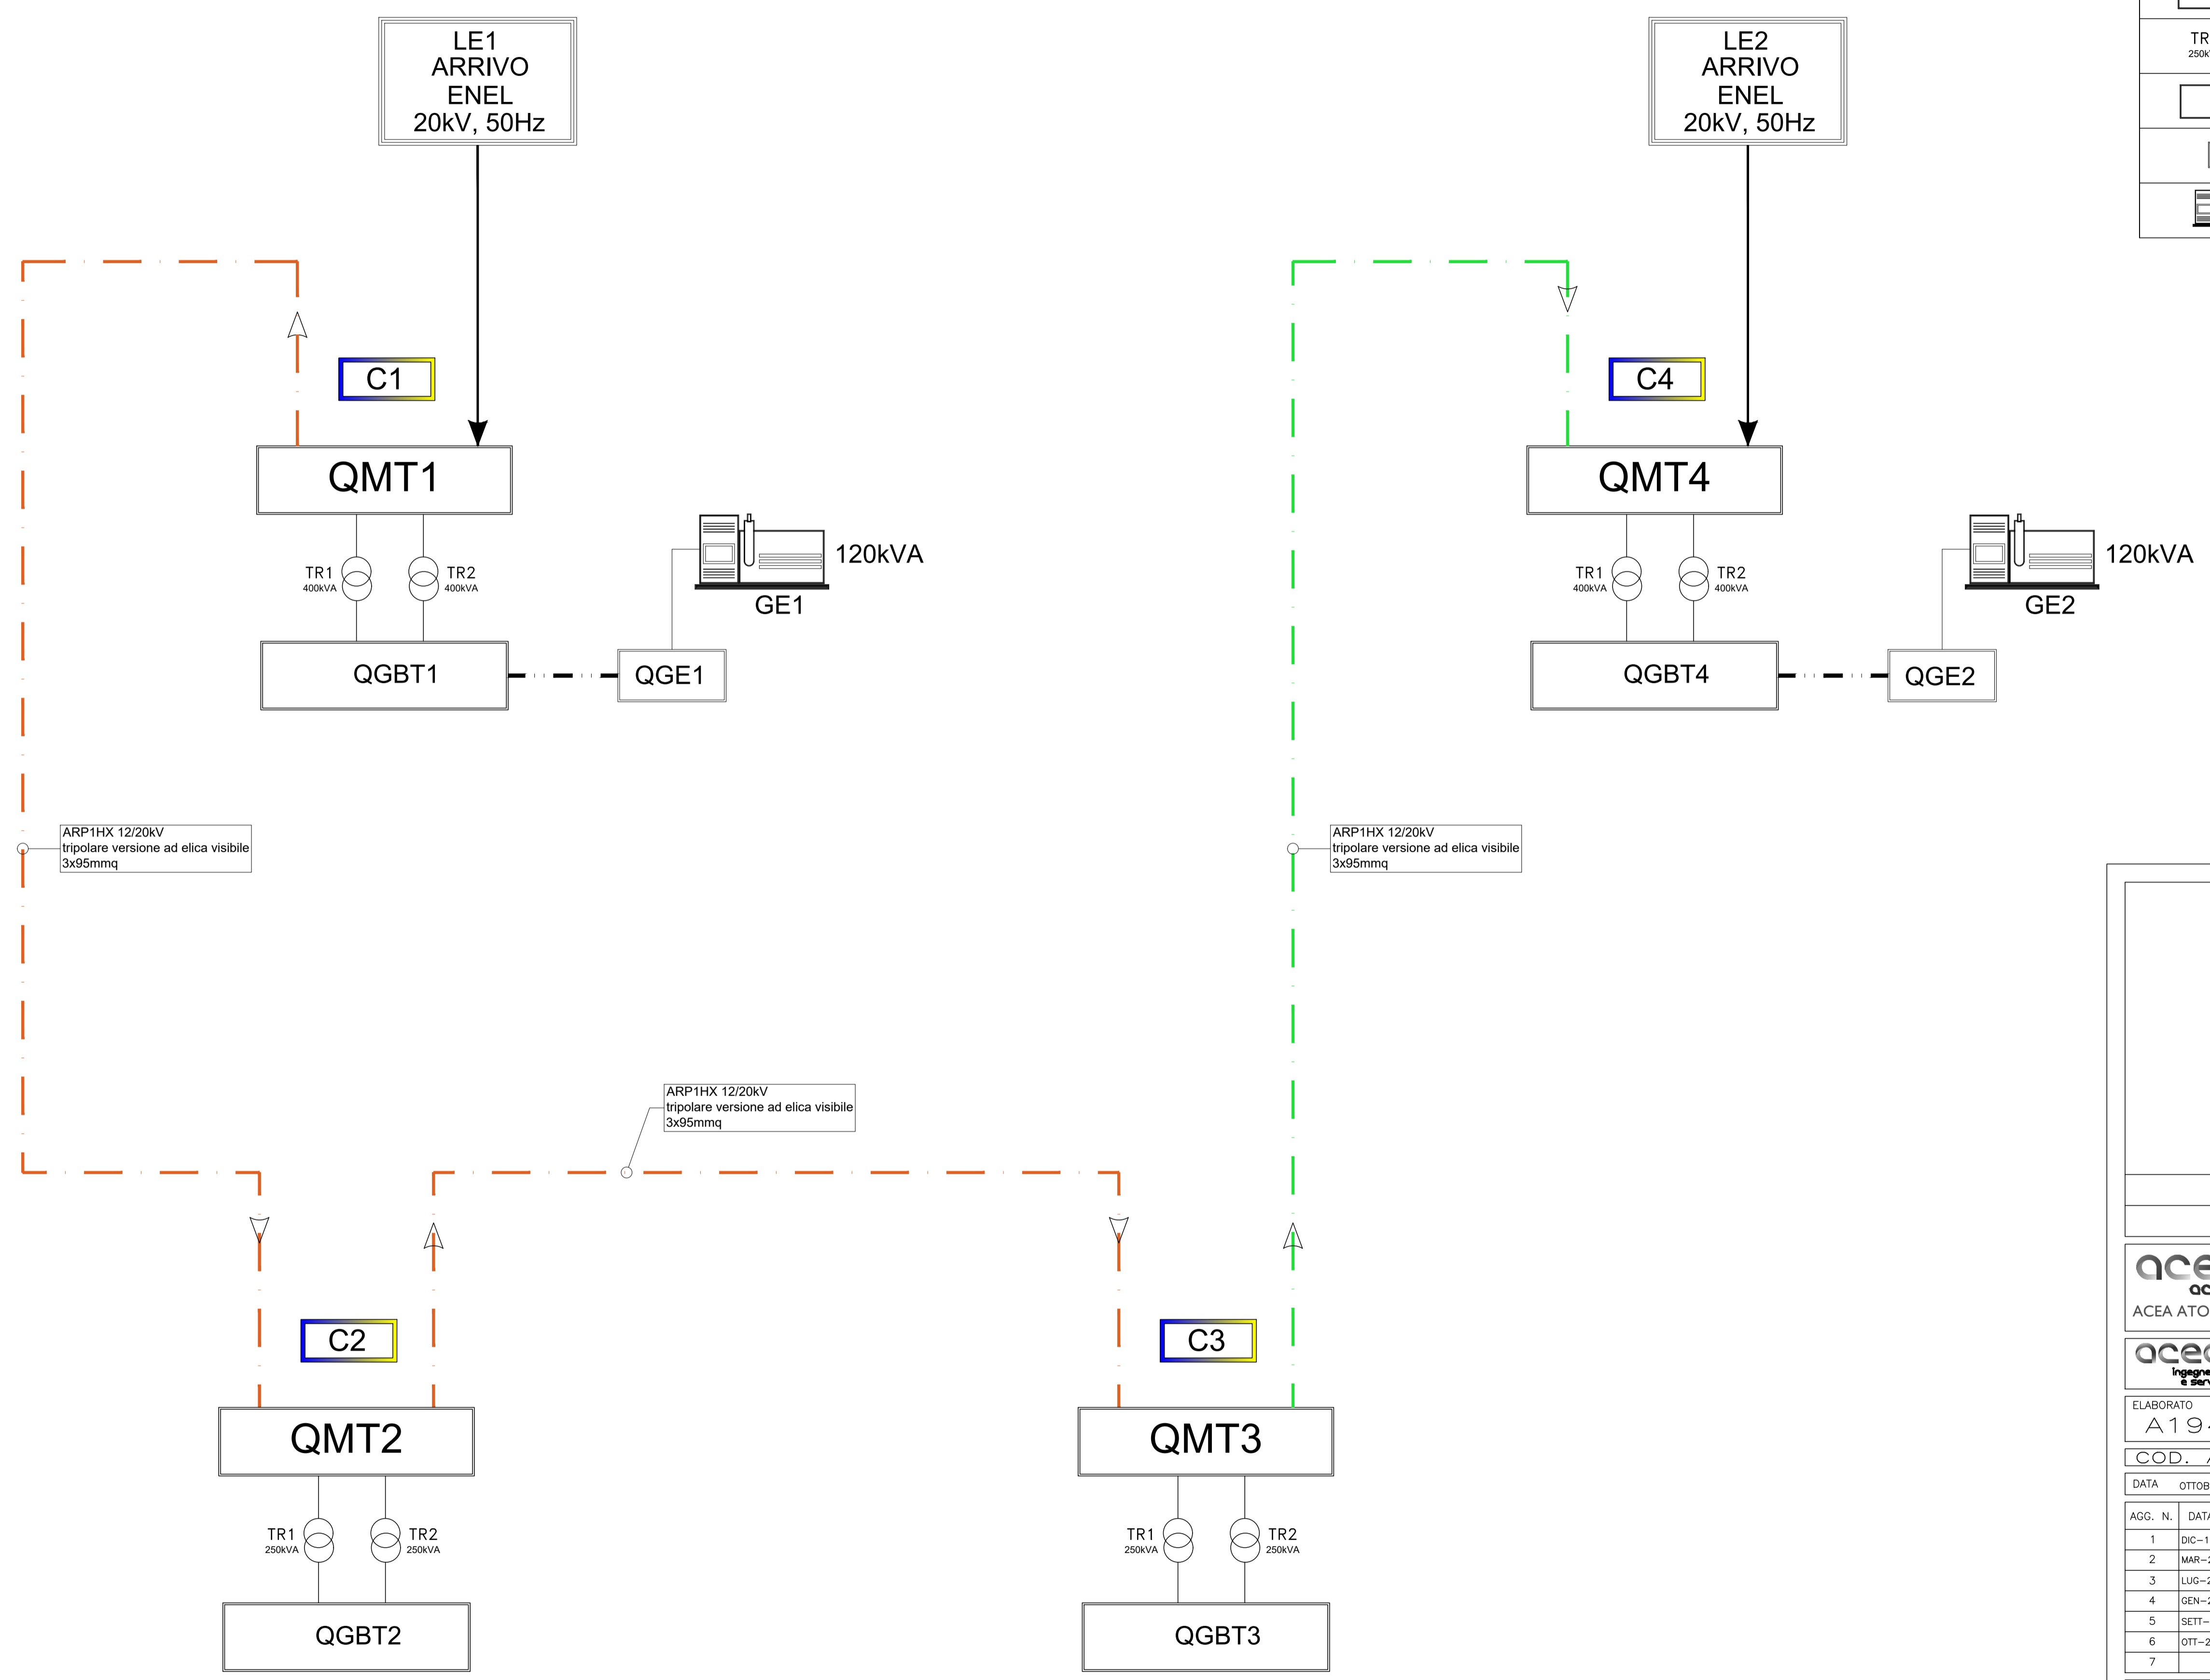



PRESIDENZA DEL CONSIGLIO DEI MINISTRI  
 MESSA IN SICUREZZA DEL SISTEMA ACQUEDOTTISTICO  
 DEL PESCHIERA PER L'APPROVVIGIONAMENTO IDRICO  
 DI ROMA CAPITALE E DELL'AREA METROPOLITANA

IL COMMISSARIO STRAORDINARIO ING. PhD MASSIMO SESSA  
 SUB COMMISSARIO ING. MASSIMO PATERNOSTRO

 ACEA ATO 2 SPA		IL RESPONSABILE DEL PROCEDIMENTO Ing. PhD Alessia Delle Site SUPPORTO AL RESPONSABILE DEL PROCEDIMENTO Dott. Avv. Vittoria Gennari Sig.ra Claudia Iacobelli Ing. Barnaba Paglia	
		CONSULENTE Ing. Biagio Eramo	
ELABORATO <b>A194PD E0536</b>		Progetto di sicurezza e ammodernamento dell'approvvigionamento della città metropolitana di Roma	
COD. ATO2 APE10116		"Messa in sicurezza e ammodernamento del sistema idrico del Peschiera", L.n.108/2021, ex DL n.77/2021 art. 44 Allegato IV	
DATA	OTTOBRE 2019	SCALA	-
AGG. N.	DATA	NOTE	FIRMA
1	DIC-19	AGGIORNAMENTO PER SIA	
2	MAR-20	AGGIORNAMENTO ELABORATI	
3	LUG-20	AGGIORNAMENTO ELABORATI	
4	GEN-21	AGGIORNAMENTO PARERE CSSLPP VOTO DEL 14/10/2020	
5	SETT-21	AGGIORNAMENTO ELABORATI	
6	OTT-22	AGGIORNAMENTO UVP	
7			
NUOVO TRONCO SUPERIORE ACQUEDOTTO DEL PESCHIERA dalle Sorgenti alla Centrale di Salisano CUP G33E17000400006			
PROGETTO DEFINITIVO			
TEAM DI PROGETTAZIONE CAPO PROGETTO Ing. Angelo Marchetti IDRAULICA Ing. Eugenio Benedini GEOLOGIA E IDROGEOLOGIA Geol. Stefano Tosti GEOTECNICA E STRUTTURE Ing. Angelo Marchetti ASPETTI AMBIENTALI Ing. Nicoletta Stracqualursi ATTIVITA' TECNICHE DI SUPPORTO Geom. Stefano Francisci ATTIVITA' PATRIMONIALI Geom. Fabio Pompei		Hanno collaborato: Ing. Geol. Eliseo Paoletti Ing. Viviana Angelero Ing. Matteo Botticelli Ing. PhD Chiara Petrelli Poes. Fabrizio Gemmaro Ing. Roberto Biagi Ing. Claudio Lorusso Geol. PhD Paolo Copparossi Geol. Simone Febo Geol. Yousef Abu Sabha Geol. Filippo Anile Ing. Francesca Glizi	
		Geom. Mirco Firinu Geom. Mariano Troisi Geom. Valerio Di Carlo Geom. Fabio Frezza Geom. Irene Cristesi	
		Geom. Messito Roberto Zappalà Geom. Veronica Ceccorelli	
SAN GIOVANNI REATINO - GALLERIA MONTE VECCHIO - IMPIANTO ELETTRICO SCHEMA A BLOCCHI GENERALE			