




SEZIONE A\_A

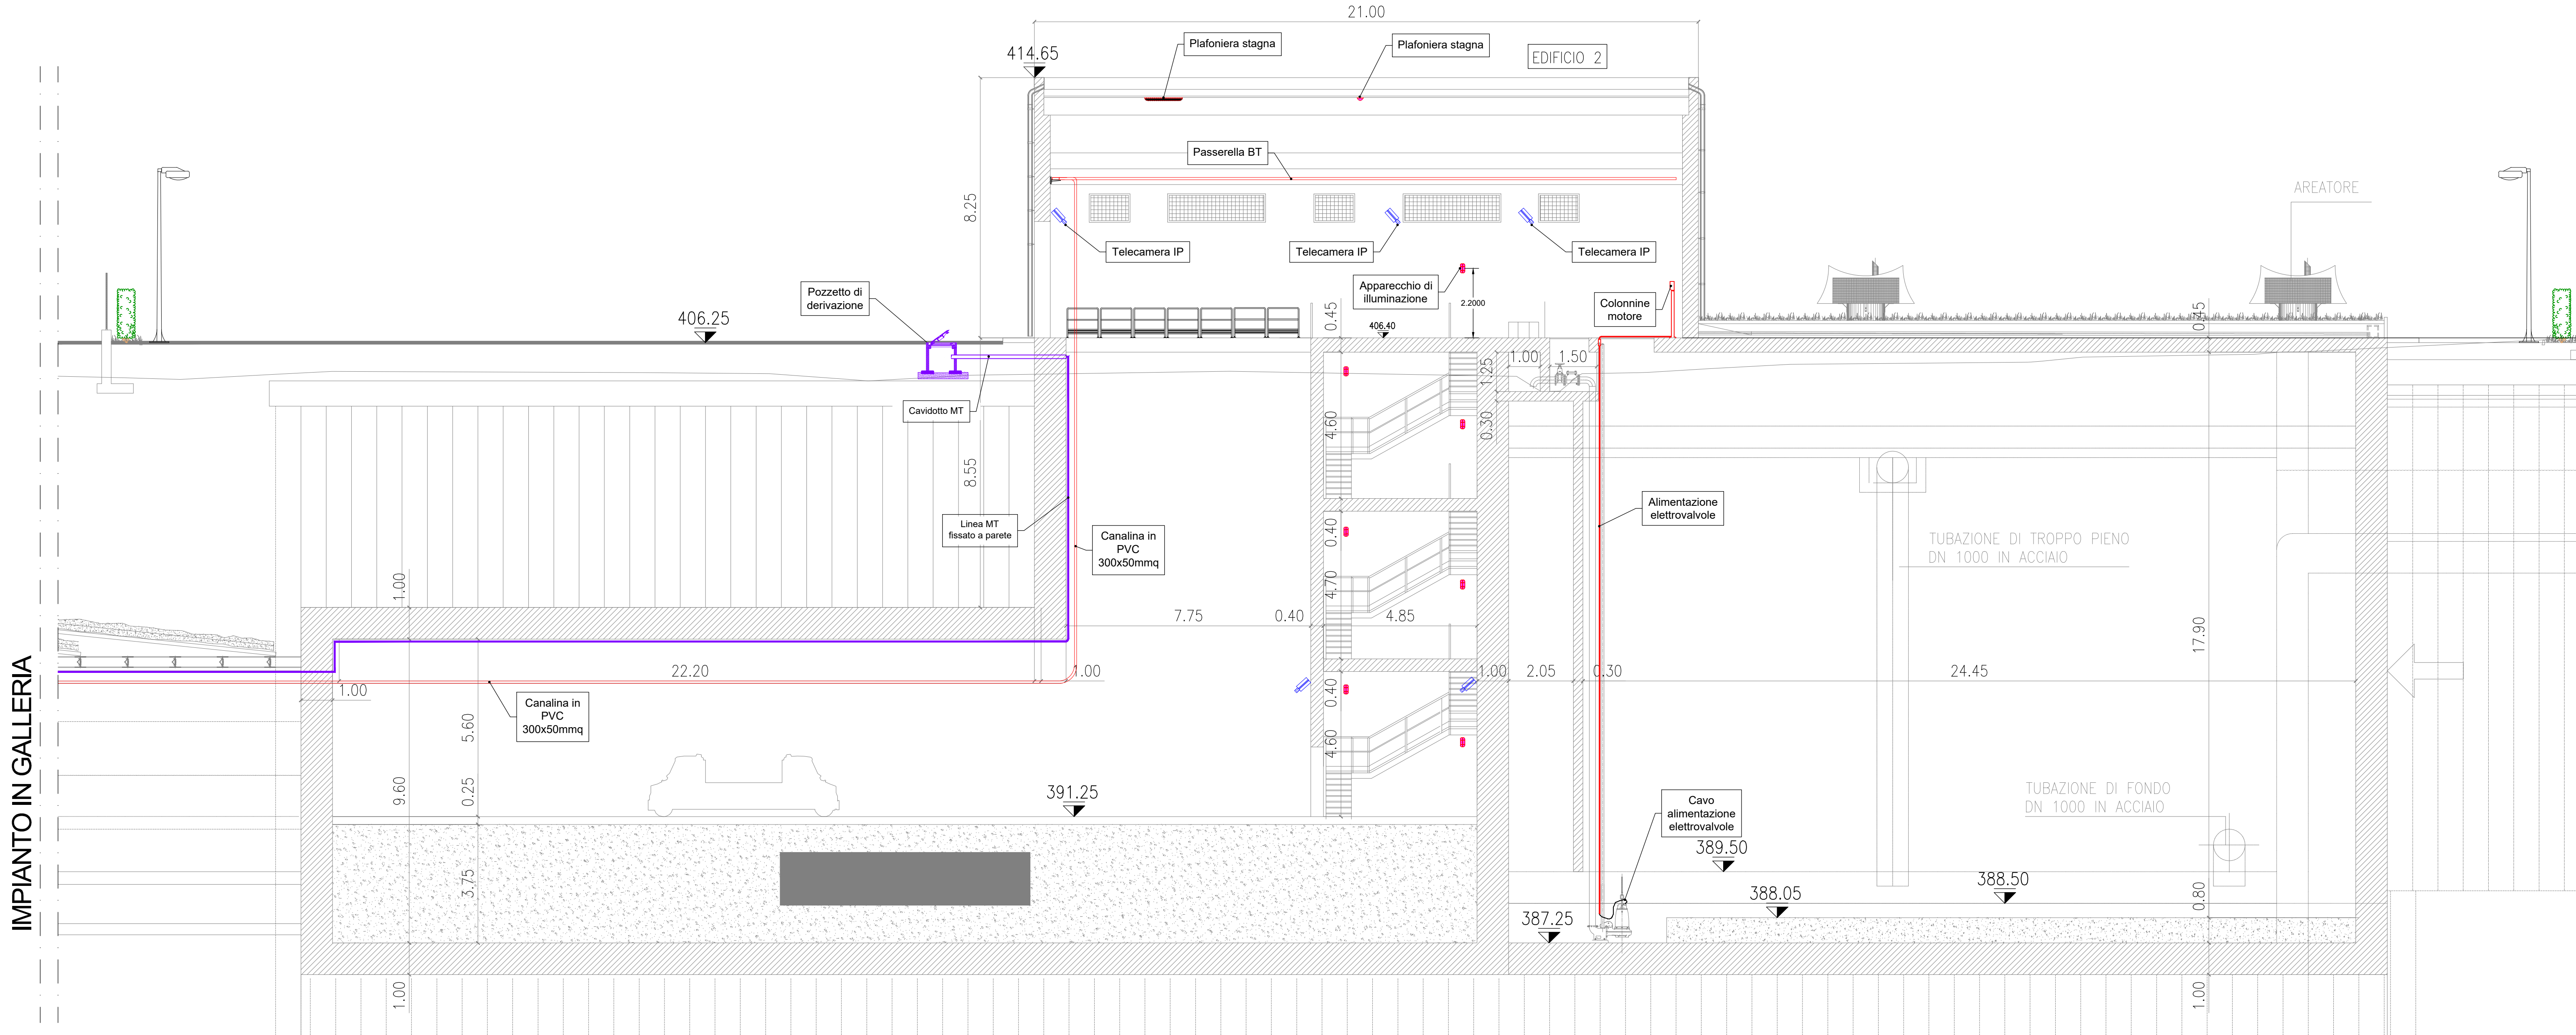

SEZIONE B\_B

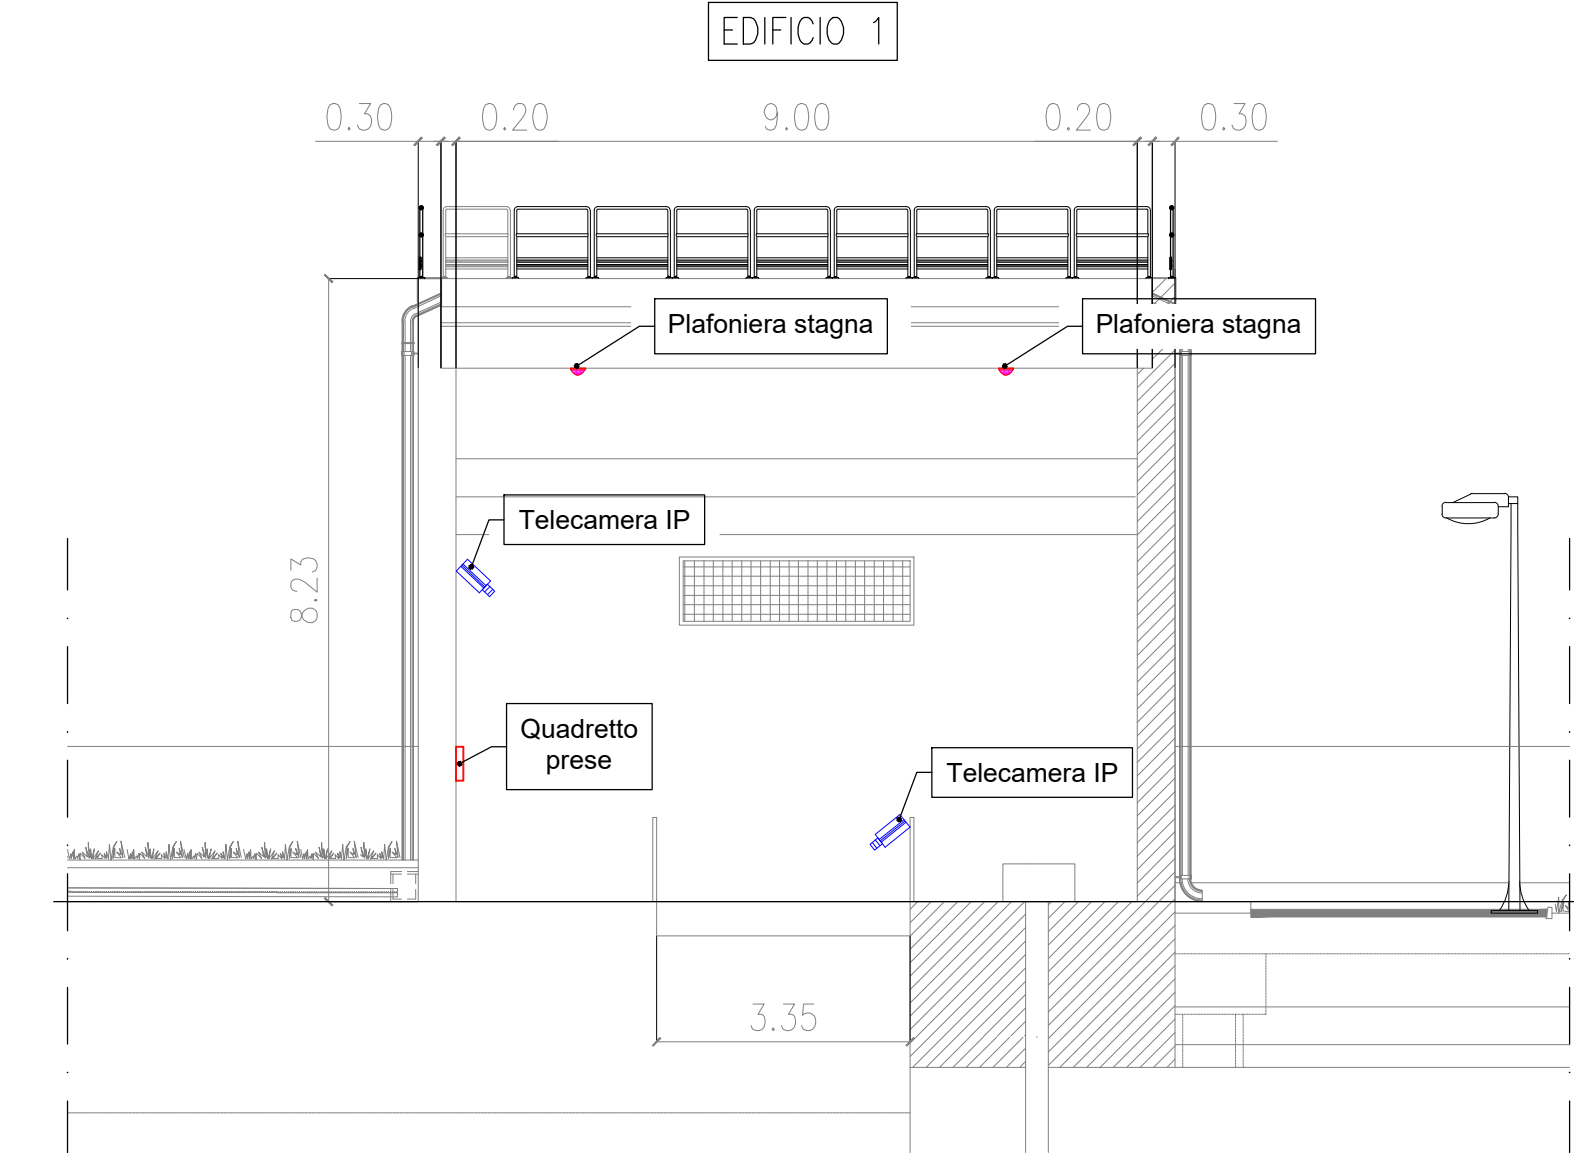

SEZIONE C\_C

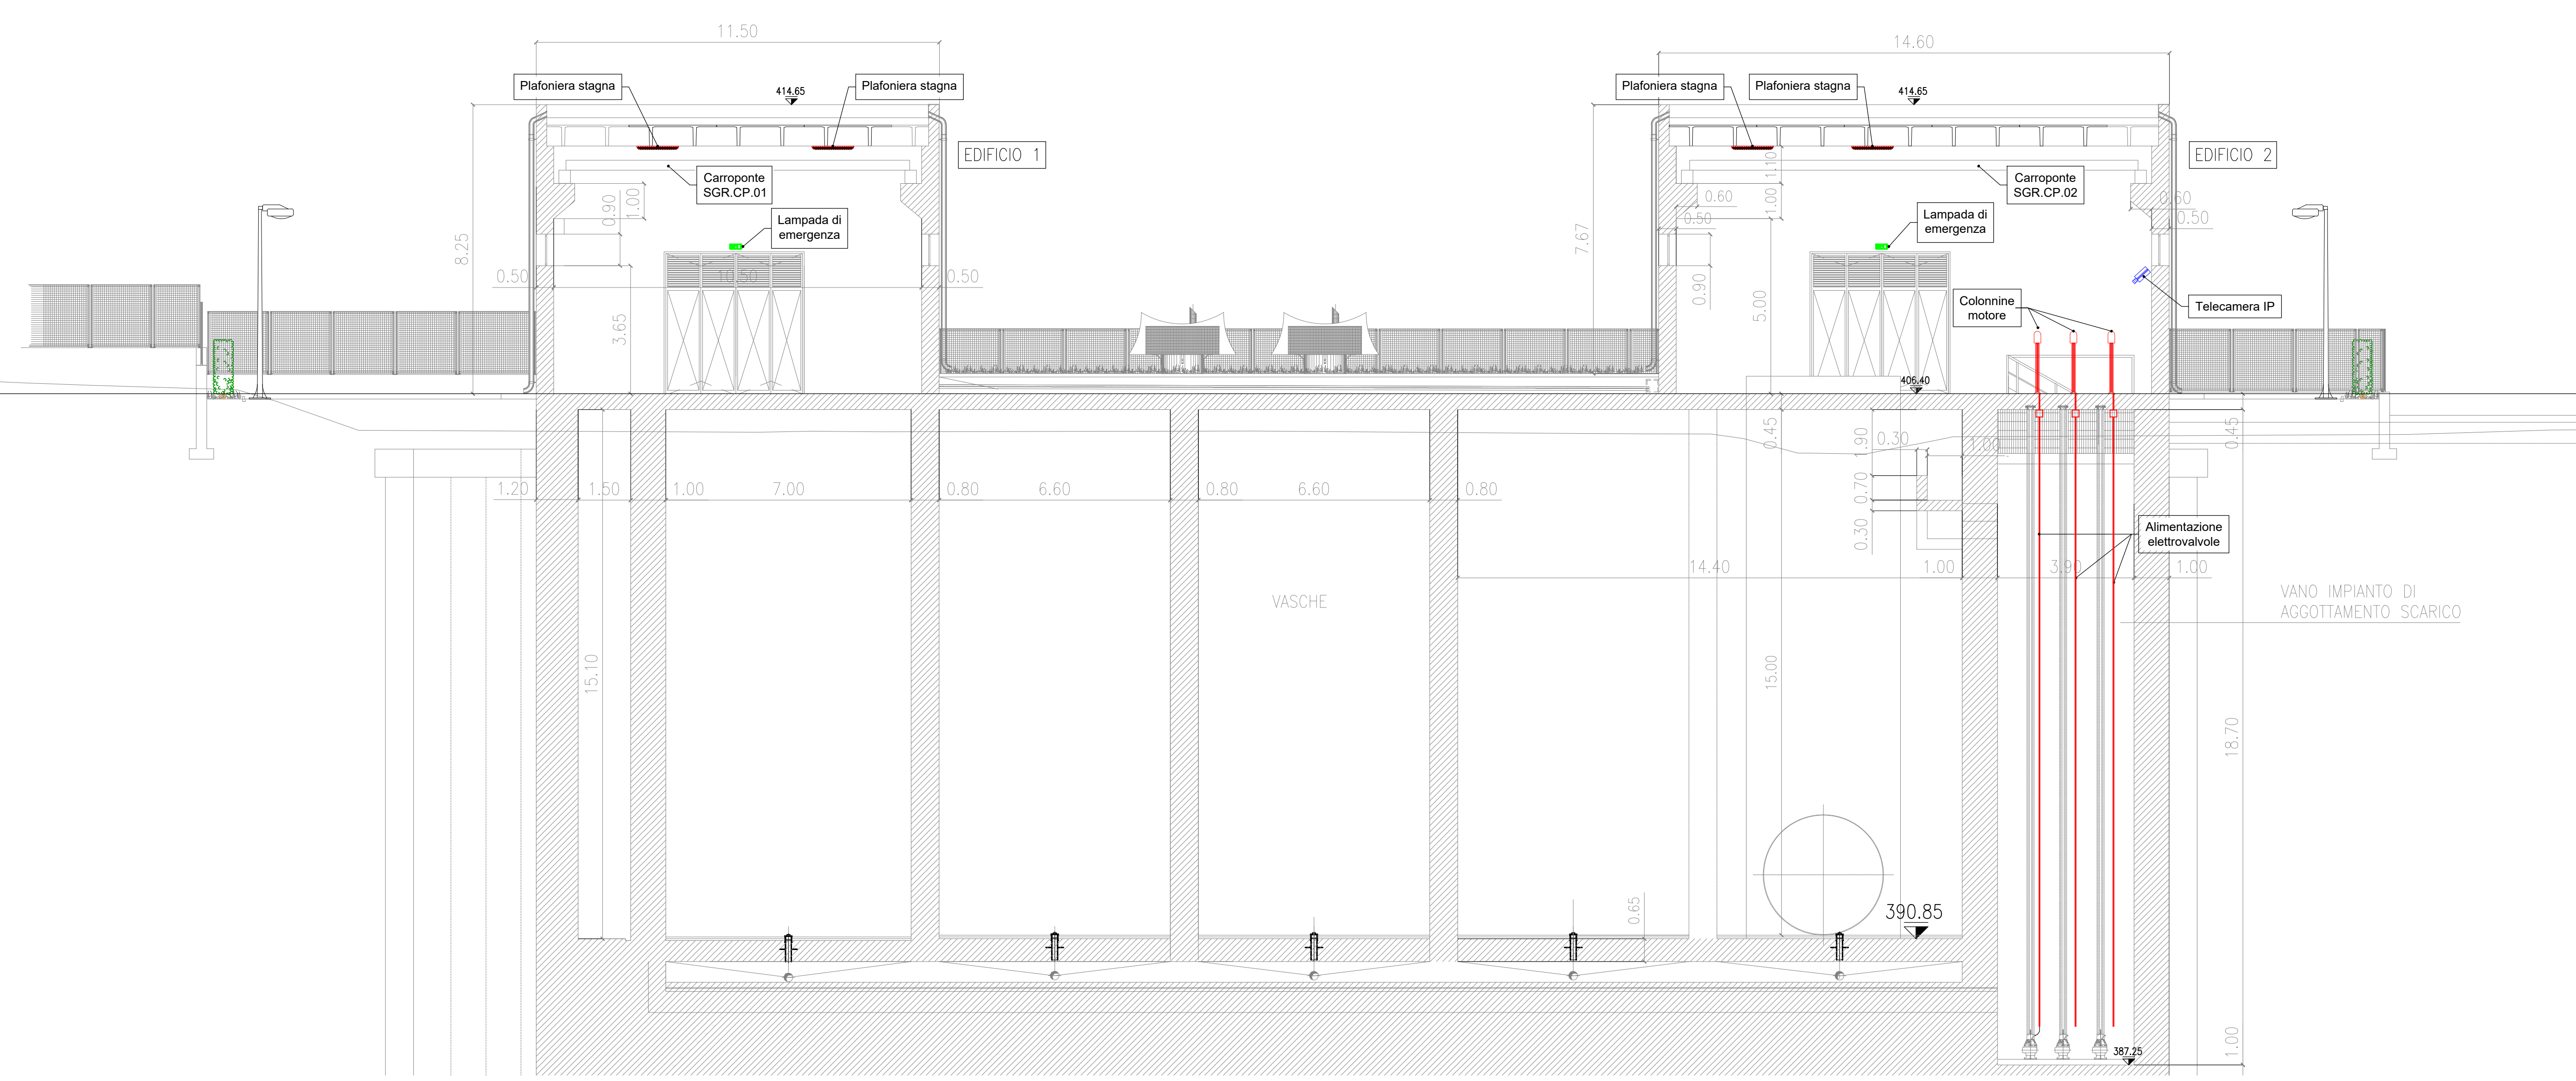



**PRESIDENZA DEL CONSIGLIO DEI MINISTRI**  
**MESSA IN SICUREZZA DEL SISTEMA ACQUEDOTTISTICO**  
**DEL PESCHIERA PER L'APPROVVIGIONAMENTO IDRICO**  
**DI ROMA CAPITALE E DELL'AREA METROPOLITANA**

**IL COMMISSARIO STRAORDINARIO ING. PHD MASSIMO SESSA**  
**SUB COMMISSARIO ING. MASSIMO PATERNOSTRO**

<p><b>aceq</b> acqua ACEA ATO 2 SPA</p> <p><b>aceq</b> Ingegneria e servizi</p> <p>ELABORATO <b>A194PD E070 6</b></p> <p>COD. ATO2 APE10116</p> <p>DATA OTTOBRE 2019   SCALA   VARIE</p> <table border="1" style="width: 100%; border-collapse: collapse;"> <thead> <tr> <th>AGG. N.</th> <th>DATA</th> <th>NOTE</th> <th>FIRMA</th> </tr> </thead> <tbody> <tr><td>1</td><td>DIC-19</td><td>AGGIORNAMENTO PER SIA</td><td></td></tr> <tr><td>2</td><td>MAR-20</td><td>AGGIORNAMENTO ELABORATI</td><td></td></tr> <tr><td>3</td><td>LUG-20</td><td>AGGIORNAMENTO ELABORATI</td><td></td></tr> <tr><td>4</td><td>GEN-21</td><td>AGGIORNAMENTO PARERE CEE/UP</td><td></td></tr> <tr><td>5</td><td>SETT-21</td><td>AGGIORNAMENTO ELABORATI</td><td></td></tr> <tr><td>6</td><td>OTT-22</td><td>AGGIORNAMENTO UVP</td><td></td></tr> <tr><td>7</td><td></td><td></td><td></td></tr> </tbody> </table> <p><b>TEAM DI PROGETTAZIONE</b></p> <p><b>CAPO PROGETTO</b> Ing. Angelo Marchetti</p> <p><b>Hanno collaborato:</b>          Ing. Gino Enea Paoletti          Ing. Viviana Angeleri          Ing. Matteo Battocelli          Ing. PhD Chiara Pedrini          Poet. Fabiola Genaro          Ing. Roberto Biagi          Ing. Claudia Larusso</p> <p><b>ASSETTI AMBIENTALI</b> Geol. Nicola Di Giacomo</p> <p><b>ATTIVITA' TECNICHE DI SUPPORTO</b> Geom. Stefano Fiorucci</p> <p><b>ATTIVITA' PATRIMONIALI</b> Geom. Fabio Pomper</p>	AGG. N.	DATA	NOTE	FIRMA	1	DIC-19	AGGIORNAMENTO PER SIA		2	MAR-20	AGGIORNAMENTO ELABORATI		3	LUG-20	AGGIORNAMENTO ELABORATI		4	GEN-21	AGGIORNAMENTO PARERE CEE/UP		5	SETT-21	AGGIORNAMENTO ELABORATI		6	OTT-22	AGGIORNAMENTO UVP		7				<p><b>IL RESPONSABILE DEL PROCEDIMENTO</b> Ing. PhD Massimo Sessa</p> <p><b>SUPPORTO AL RESPONSABILE DEL PROCEDIMENTO</b> Dott. Avv. Vittorio Genardi Sig.ra Claudia Iacobelli Ing. Barnaba Paglia</p> <p><b>CONSULENTE</b> Ing. Biagio Erzemo</p> <p>Progetto di sicurezza e ammodernamento dell'approvvigionamento della città metropolitana di Roma "Messa in sicurezza e ammodernamento del sistema idrico del Peschiera", L.n.108/2021, ex DL n.77/2021 art. 44 Allegato IV</p> <p><b>NUOVO TRONCO SUPERIORE ACQUEDOTTO DEL PESCHIERA dalle Sorgenti alla Centrale di Salisano</b> CUP G33E1700040006</p> <p style="text-align: center;"><b>PROGETTO DEFINITIVO</b></p> <p><b>SAN GIOVANNI REATINO</b> IMPIANTO ELETTRICO SEZIONI MANUFATTO UTENZE ELETTRICHE E IMPIANTO LUCE - FM</p> <p>Geom. Mirco Fritzu Geom. Mariano Trielli Geom. Valerio Di Carlo Geom. Fabio Frezza Geom. Irene Grassi</p> <p>Geom. Mirolo Roberto Zappalà Geom. Veronica Ceccarelli</p>
AGG. N.	DATA	NOTE	FIRMA																														
1	DIC-19	AGGIORNAMENTO PER SIA																															
2	MAR-20	AGGIORNAMENTO ELABORATI																															
3	LUG-20	AGGIORNAMENTO ELABORATI																															
4	GEN-21	AGGIORNAMENTO PARERE CEE/UP																															
5	SETT-21	AGGIORNAMENTO ELABORATI																															
6	OTT-22	AGGIORNAMENTO UVP																															
7																																	