

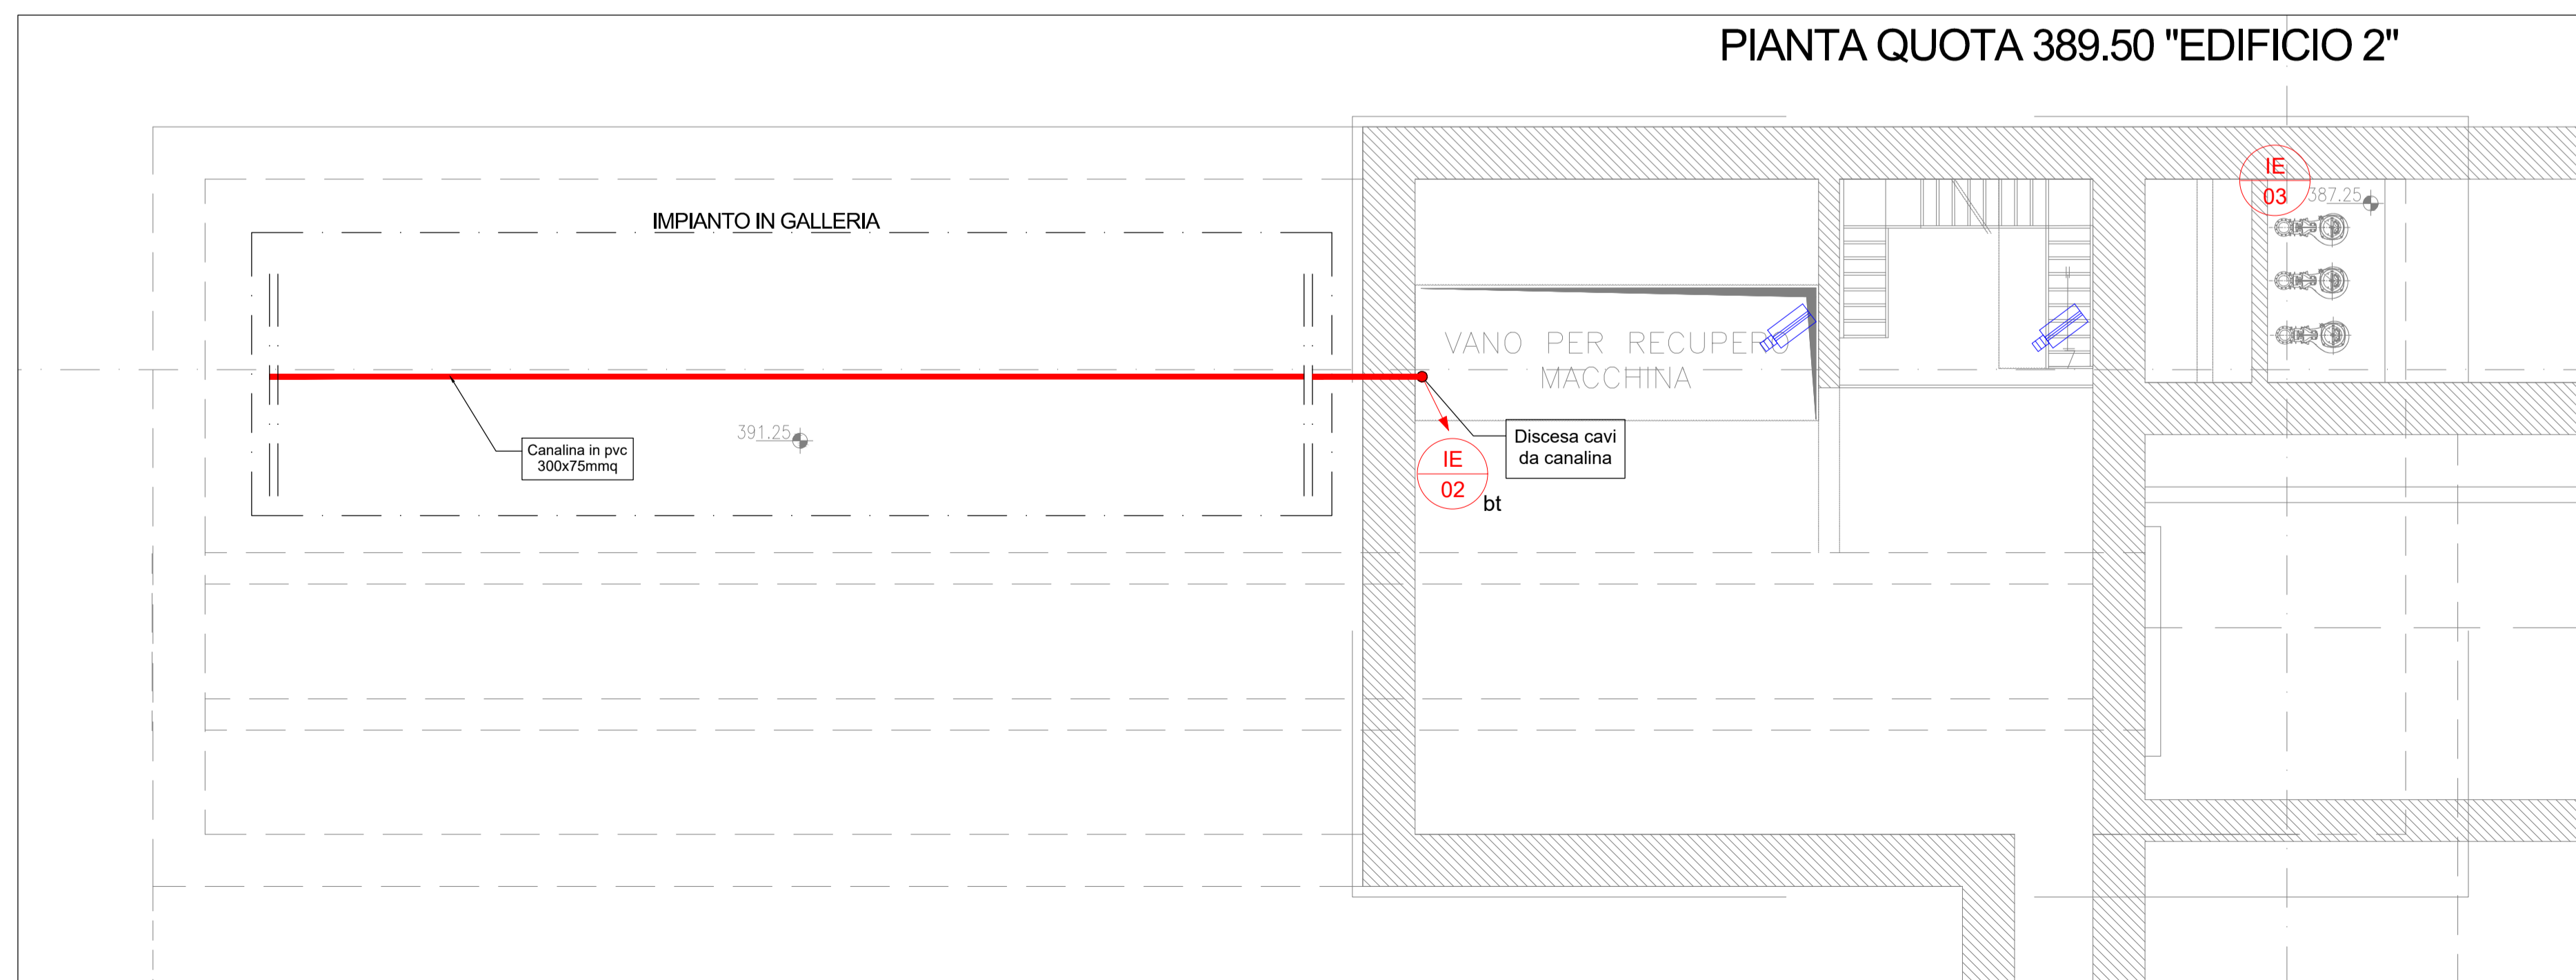


ELENCO STRUMENTI		
ML01	Trasmittitore di livello ad ultrasuoni	24 (20 - 30V)
ML02	Trasmittitore di livello ad ultrasuoni	24 (20 - 30V)

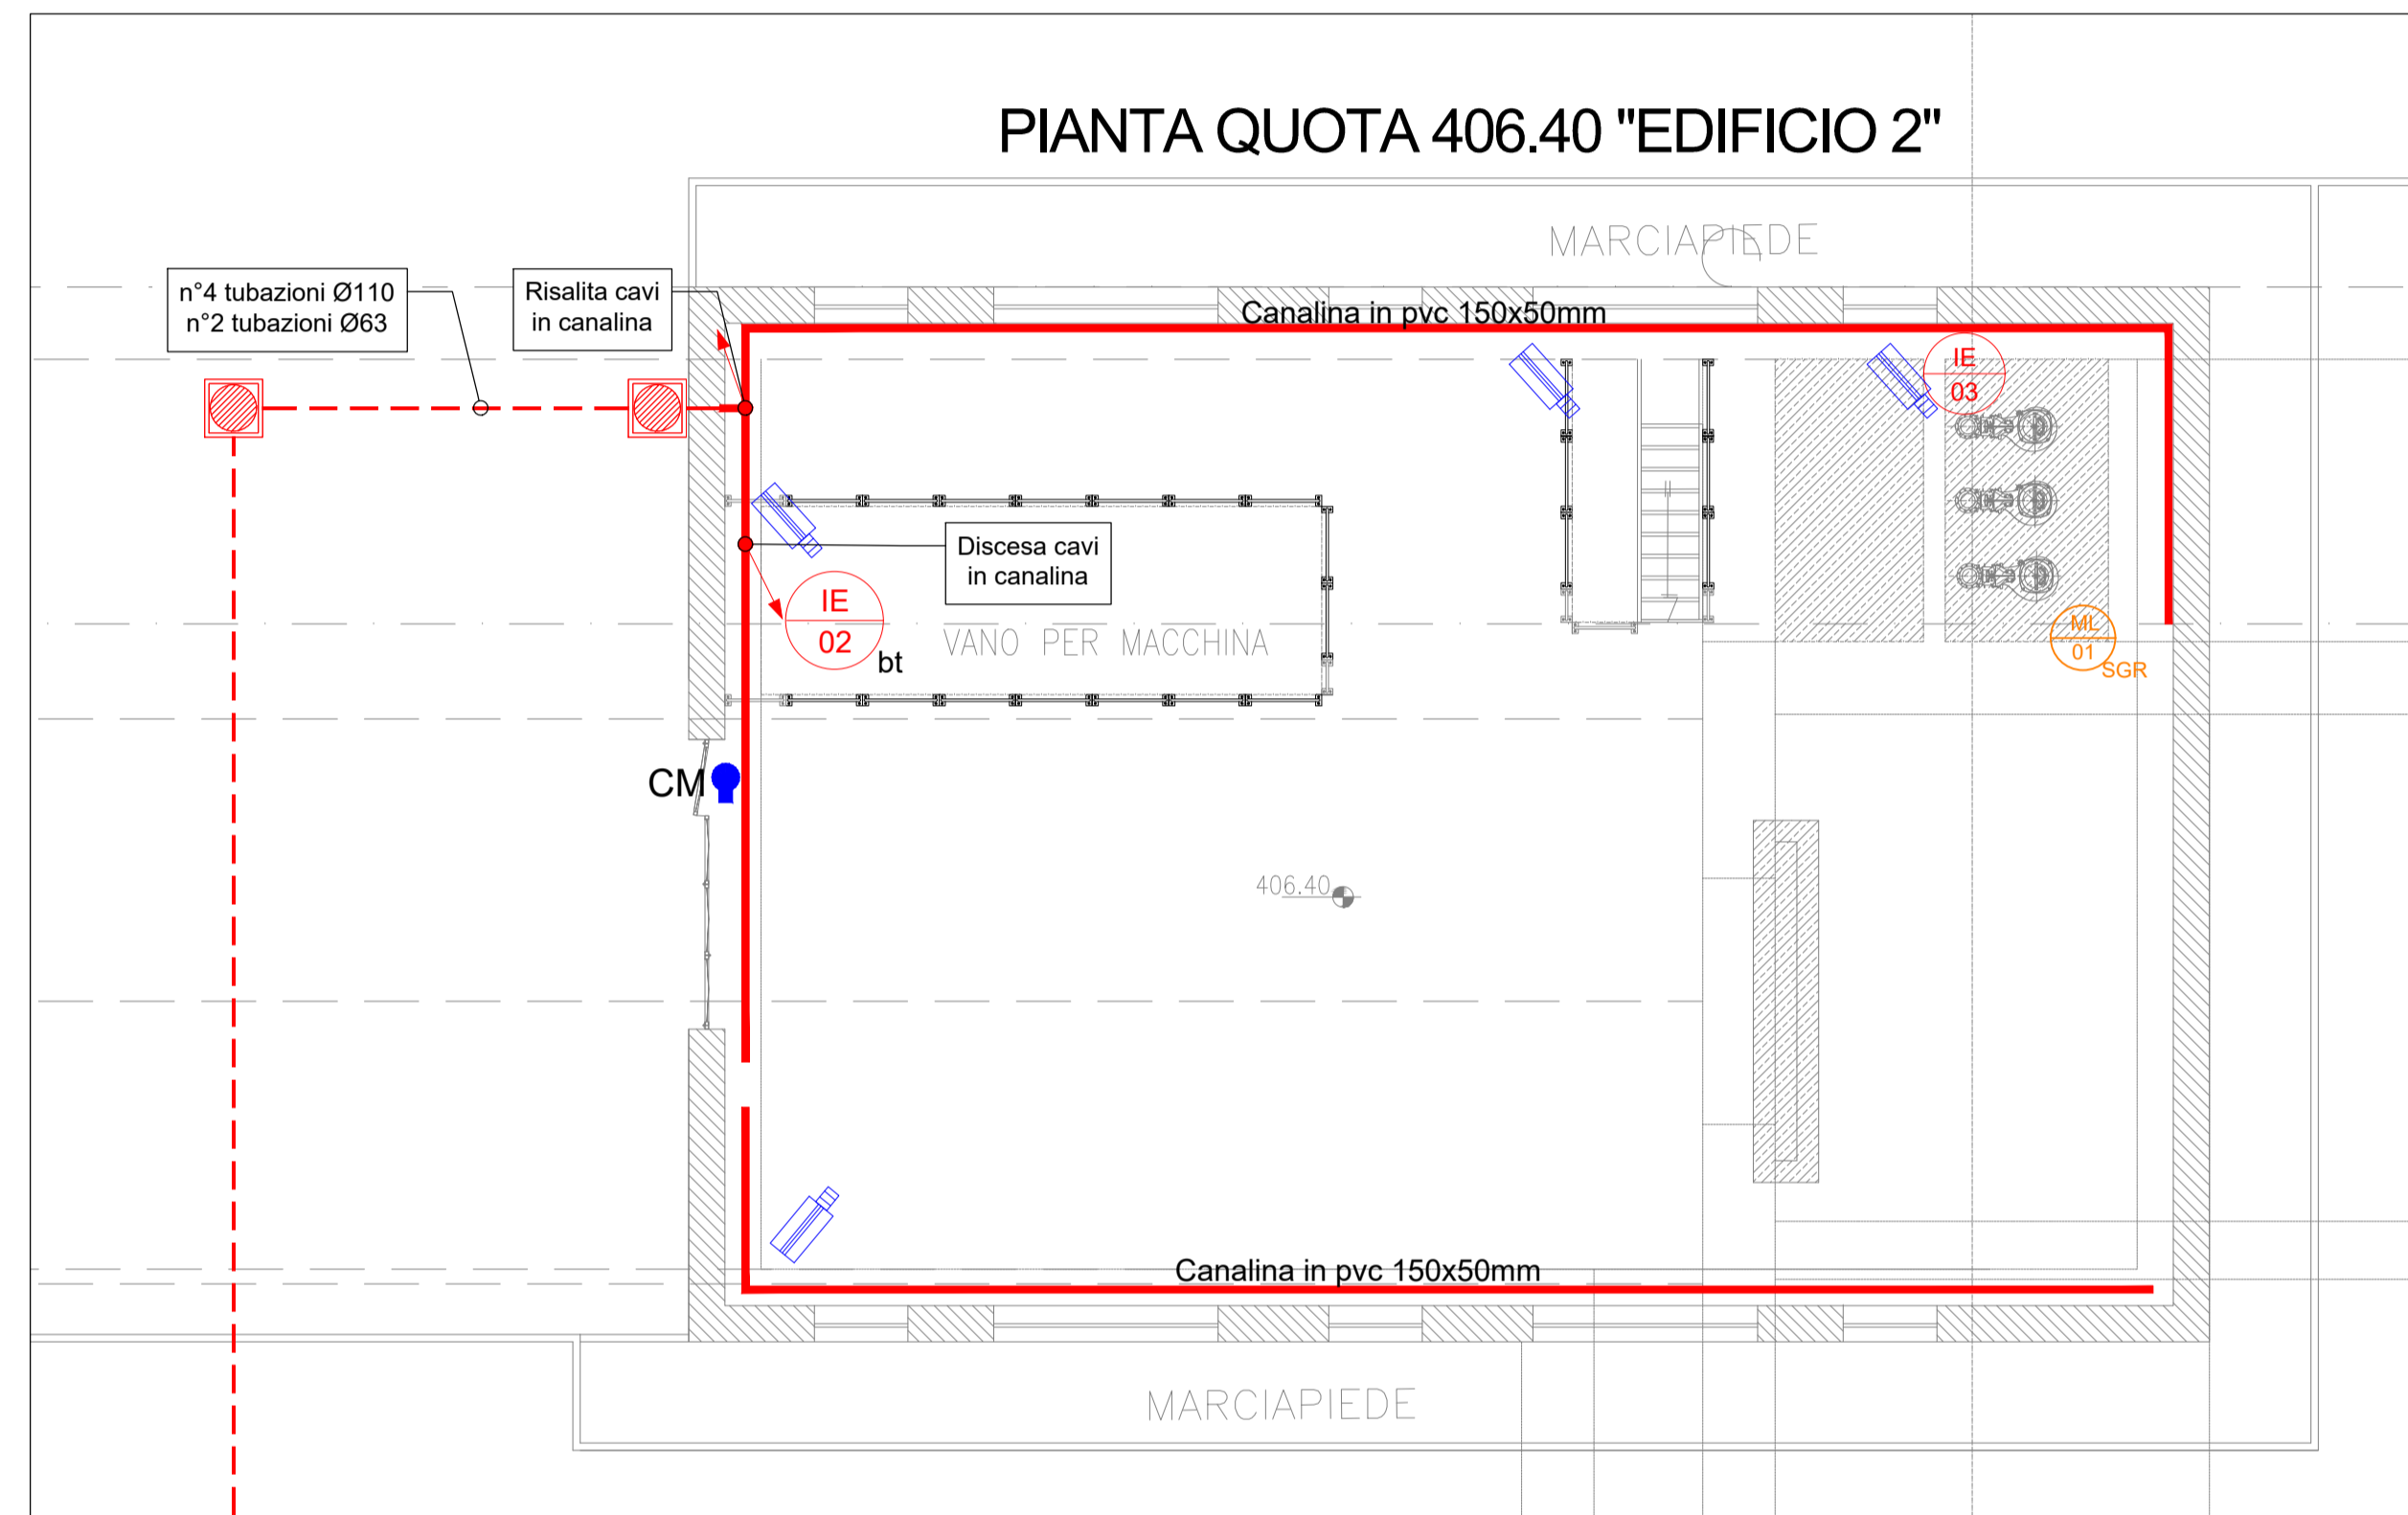

LEGENDA	
	Telecamera tecnologia IP installata a parete: TC - Telecamera di videosorveglianza IP Wireless con illuminatore ad infrarossi e zoom motorizzato, in custodia con sistema anticondensa
	Contatto magnetico

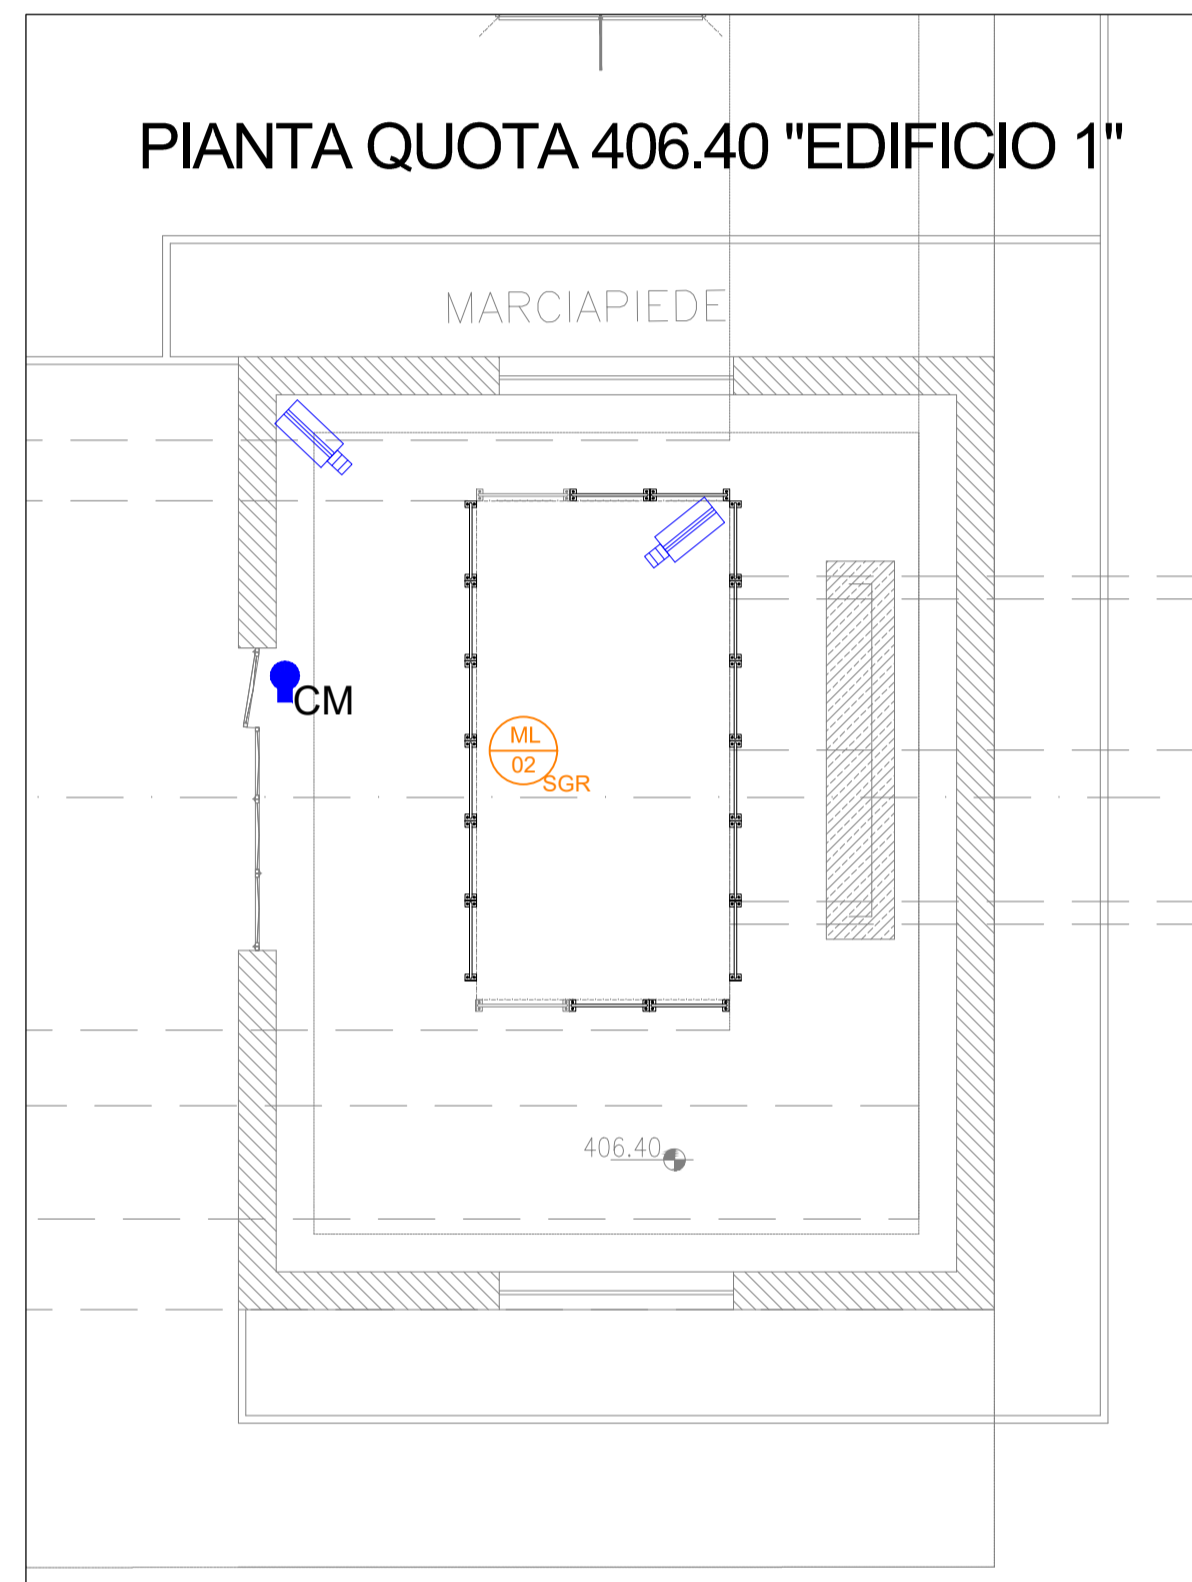

PRESIDENZA DEL CONSIGLIO DEI MINISTRI
MESSA IN SICUREZZA DEL SISTEMA ACQUEDOTTISTICO
DEL PESCHIERA PER L'APPROVVIGIONAMENTO IDRICO
DI ROMA CAPITALE E DELL'AREA METROPOLITANA

IL COMMISSARIO STRAORDINARIO ING. PhD MASSIMO SESSA
SUB COMMISSARIO ING. MASSIMO PATERNOSTRO

 acea acqua ACEA ATO 2 SPA	 IL RESPONSABILE DEL PROCEDIMENTO Ing. PhD Alessia Delle Site SUPPORTO AL RESPONSABILE DEL PROCEDIMENTO Dott. Avv. Vittoria Gennari Sig.ra Claudia Iacobelli Ing. Barnaba Paglia
 acea ingegneria e servizi	 CONSULENTE Ing. Biagio Eramo
ELABORATO A194PD E0716 COD. ATO2 APE10116 DATA OTTOBRE 2019 SCALA VARIE	
Progetto di sicurezza e ammodernamento dell'approvvigionamento della città metropolitana di Roma 'Messa in sicurezza e ammodernamento del sistema idrico del Peschiera', L.n.108/2021, ex DL n.77/2021 art. 44 Allegato IV	
NUOVO TRONCO SUPERIORE ACQUEDOTTO DEL PESCHIERA dalle Sorgenti alla Centrale di Salisano CUP G33E17000400006	
PROGETTO DEFINITIVO	
TEAM DI PROGETTAZIONE CAPO PROGETTO Ing. Angelo Marchetti IDRAULICA Ing. Eugenio Benedini GEOLOGIA E IDROGEOLOGIA Geol. Stefano Toti GEOTECNICA E STRUTTURE Ing. Angelo Marchetti ASPETTI AMBIENTALI Ing. Nicoletta Stracqualursi ATTIVITA' TECNICHE DI SUPPORTO Geom. Stefano Francisci ATTIVITA' PATRIMONIALI Geom. Fabio Pompei	
Hanno collaborato: Ing. Geol. Eusebio Paoletti Ing. Viviana Angelero Ing. Matteo Botticelli Ing. PhD Chiara Petrelli Poes. Fabrizio Gemmaro Ing. Roberto Biagi Ing. Claudio Lorusso Geol. PhD Paolo Copponesi Geol. Simone Febo Geol. Yousef Abu Sabha Geol. Filippo Anile Ing. Francesca Gizzi	
 SAN GIOVANNI REATINO IMPIANTO ELETTRICO IMPIANTI SPECIALI MANUFATTO (STRUMENTI, ANTINTRUSIONE, TVCC, RETE DATI) Geom. Mirco Firinu Geom. Mariano Troisi Geom. Valerio Di Carlo Geom. Fabio Frezza Geom. Irene Cristesi Geom. Messori Roberto Zappalà Geom. Veronica Ceccorelli	