

AMPLIAMENTO MOLO DIREZIONE MARINA E
RISTRUTTURAZIONE IMBOCCATURA DEL
PORTO TURISTICO DI PORTO ROTONDO

INTEGRAZIONI ALLO STUDIO DI IMPATTO AMBIENTALE
RICHIESTE DAL SAVI A SEGUITO DELLA CONFERENZA
ISTRUTTORIA
prot. n° 25712 del 3 dicembre 2009



RELAZIONE GEOLOGICA
ALLEGATO 1
CARTA GEOLOGICA scala 1:5000

<p>STUDIO TECNICO DI GEOLOGIA Dott. Geol. Giacomo Delina Via Fratelli Cervi 38 - 05020 - Ussana CA Tel. +39 329 3651161 PI 03053920928 C.F. DNEGCM80E27B354R</p>	<p>Comitatente: Marina di Porto Rotondo s.r.l. Ufficio direzionale marina Loc. Porto Rotondo PI-C.F. 00157040908</p>
--	---

Cagliari, aprile 2010

LEGENDA

DEPOSITI QUATERNARI DELL'AREA MARINA


- DEPOSITI LITORALI**
- SABBIE MEDIE E FINI SILICICLASTICHE (OLOCENE SUP.)
- DEPOSITI DI PIATTAFORMA**
- SABBIE MEDIE BIOLASTICHE (OLOCENE SUP.)
 - SABBIE GHIAIOSE ORGANOGENE (OLOCENE SUP.)
 - SABBIE LIMOSE DI PIATTAFORMA DISTALE (OLOCENE SUP.)

SUBSTRATO SOMMERSO

- SUBSTRATO METAMORFICO INDIFFERENZIATO RIFERIBILE AL COMPLESSO METAMORFICO DI ALTO GRADO (CAMBRIANO ?)
- SUBSTRATO METAMORFICO INDIFFERENZIATO RIFERIBILE AL COMPLESSO METAMORFICO DI ALTO GRADO SUB-AFFIDRANTE (CAMBRIANO ?)

BIOGENOSI

- PRATERIA A *POSIDONIA OCEANICA* SU MATTE
- MOSAICO A *POSIDONIA OCEANICA* SU ROCCIA E ROCCIA AFFIDRANTE
- MOSAICO A *CAULERPA PROLIFERA* SU MATTE MORTE DI *POSIDONIA OCEANICA*
- MATTE MORTE DI *POSIDONIA OCEANICA*
- STAZIONI DI RILEVAMENTO E CAMPIONAMENTO SUBACQUEO

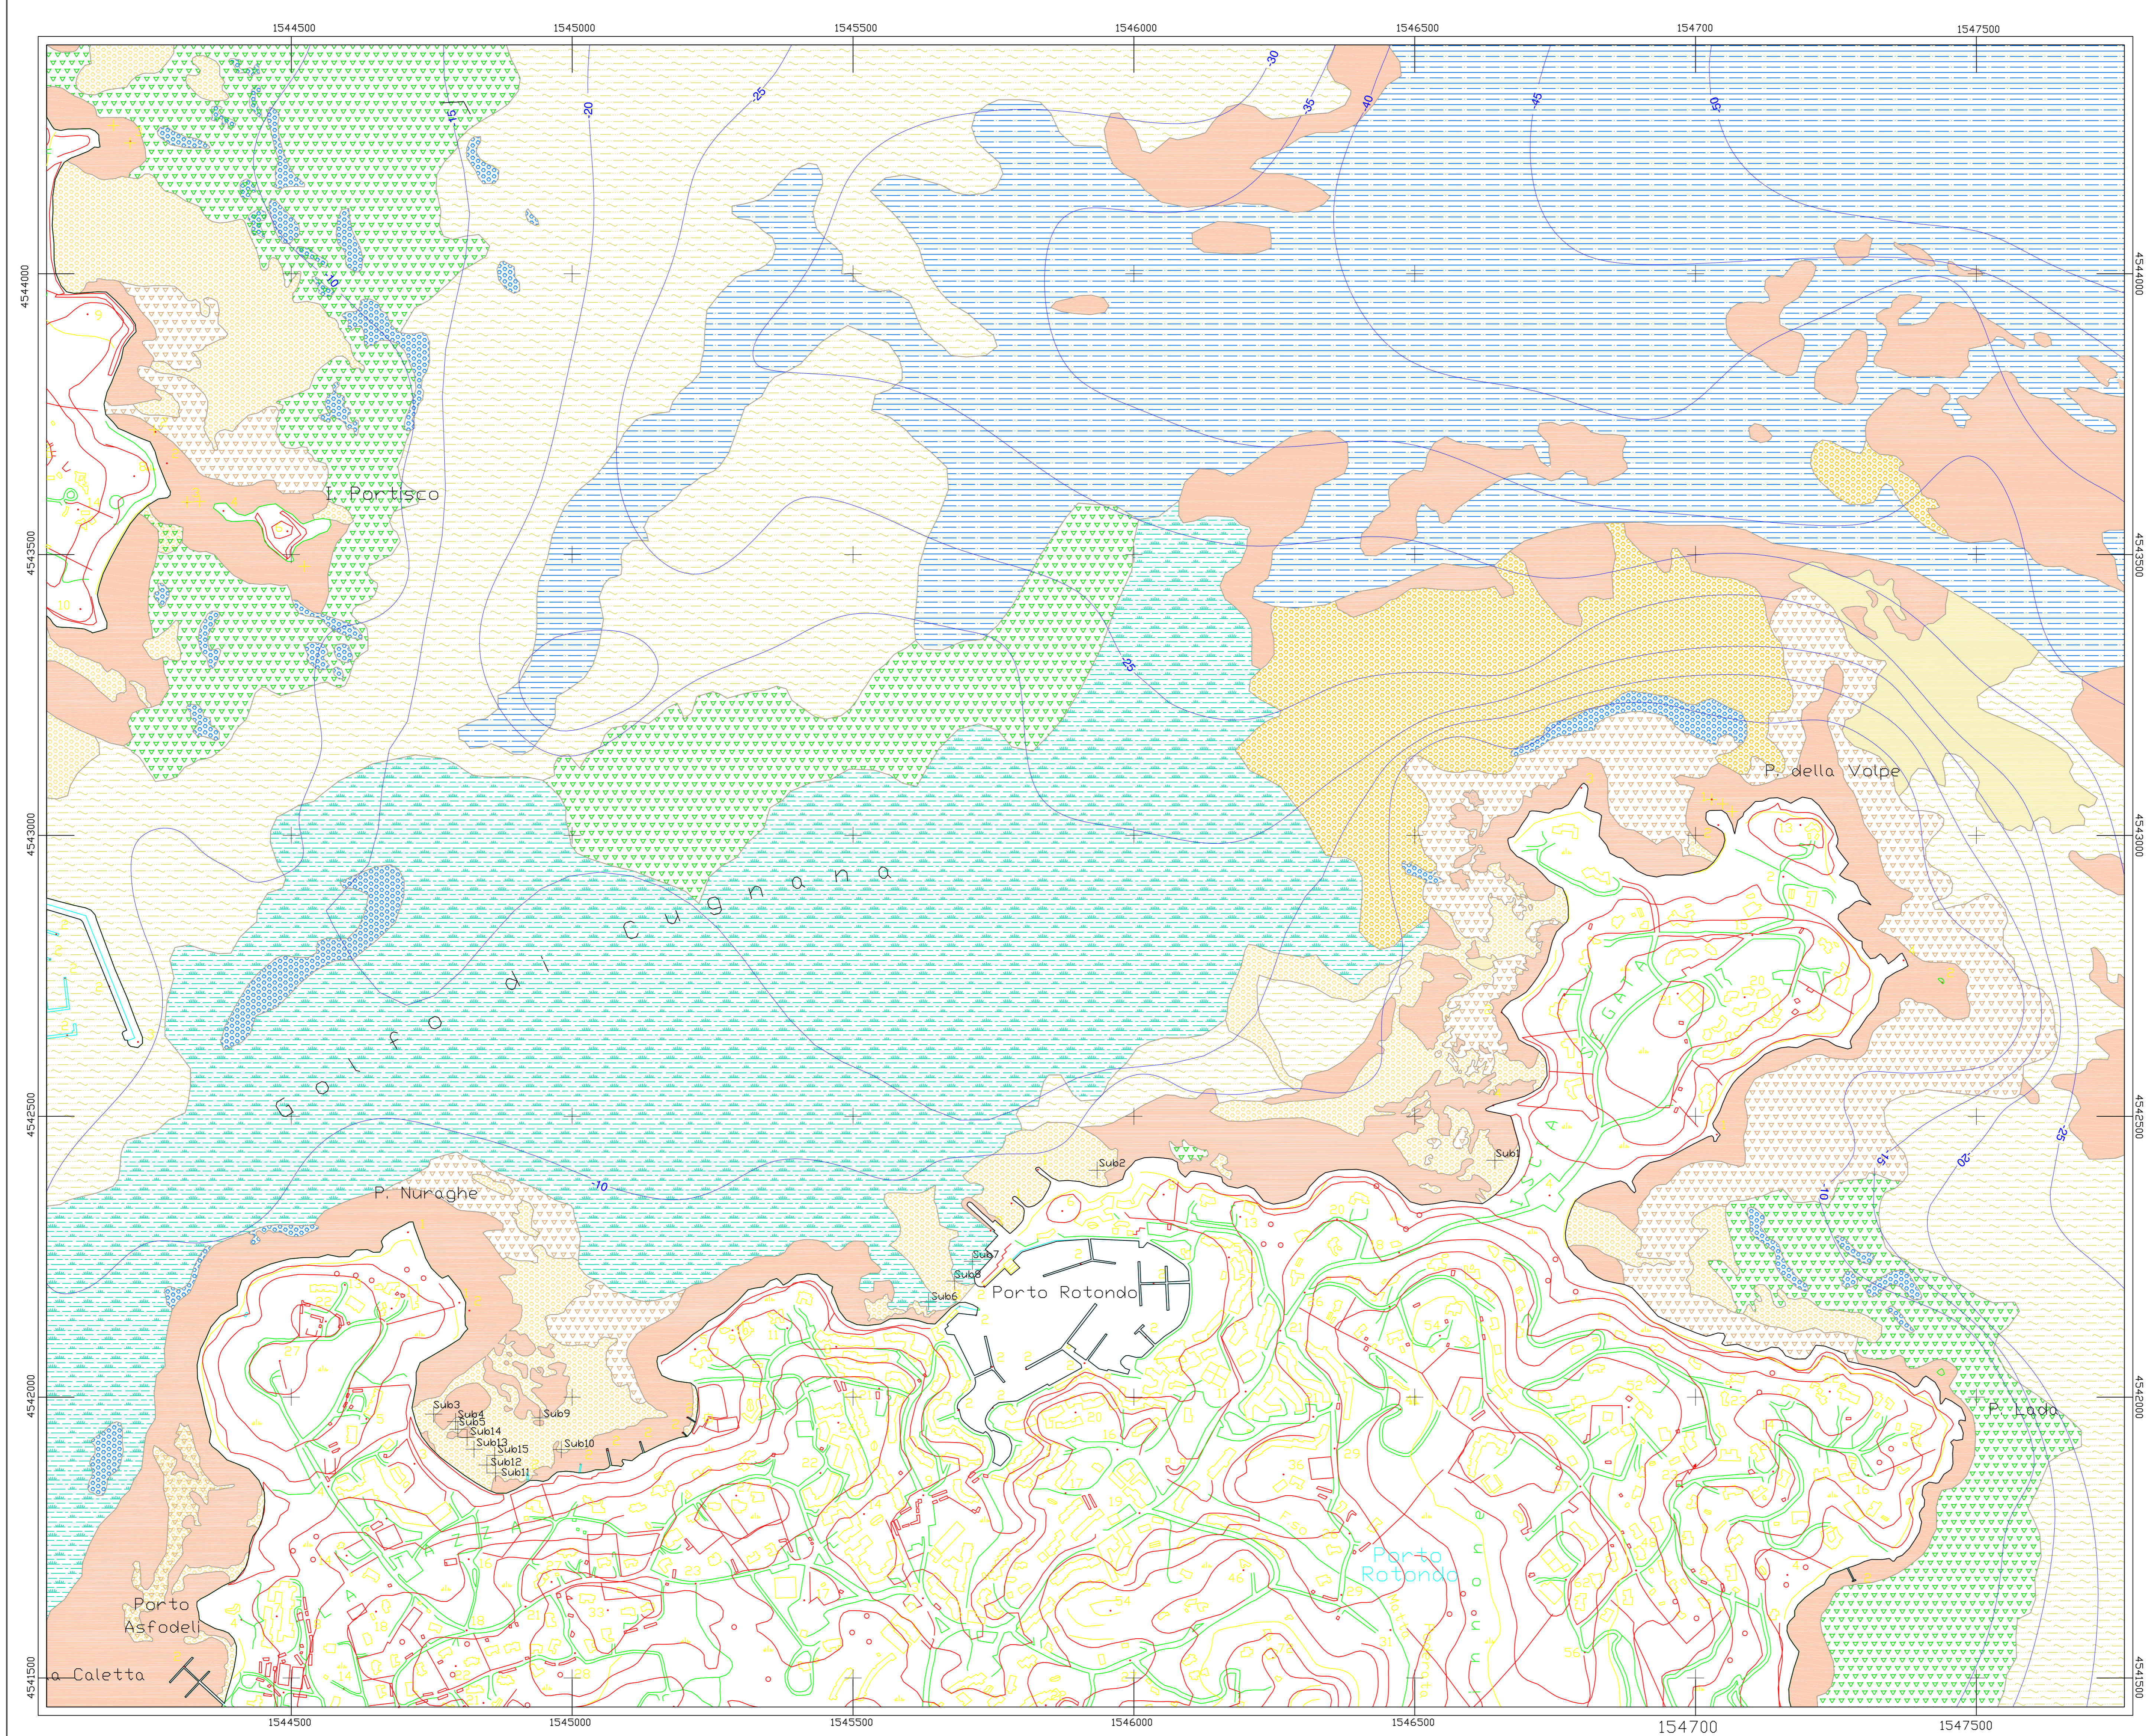

SISTEMA DI COORDINATE GAUSS-BOAGA

