


PLANIMETRIA ORMEGGI 1:1000

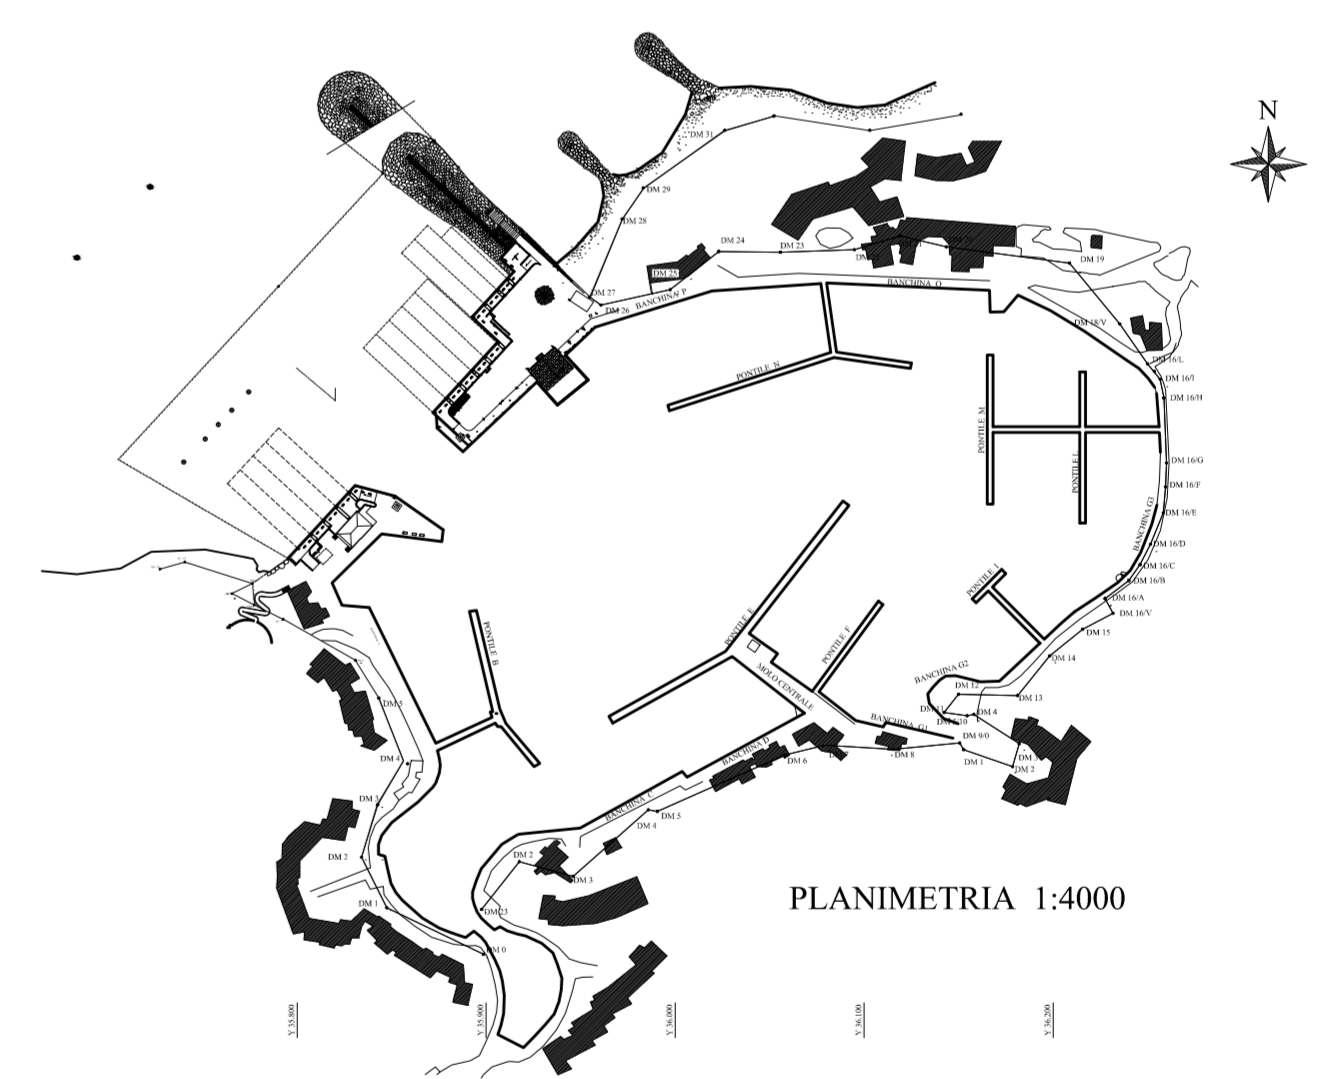

PLANIMETRIA 1:4000

PROGETTO ESECUTIVO
 ADEGUAMENTI ALLA DELIBERA R.A.S. N° 40 / 6 DEL 16.11.10
 ESTENSIONE EFFICACIA DELLA STESSA CON DELIBERAZIONE N° 79 DEL 09.02.2016

COMMITTENTE: MARINA DI PORTOROTONDO S.r.L. UFFICI DIREZIONE MARINA - Località PORTO ROTONDO OLBIA	 STUDIO TECNICO ZANNINI & GUAGLIUMI DEL. DOTT. ING. GIORGIO GUAGLIUMI VICO PAIS 4A 07020 GOLFO ARANGI (SS)	
OGGETTO: "MARINA DI PORTO ROTONDO" AMPLIAMENTO MOLO DIREZIONE MARINA	DESCRIZIONE: PLANIMETRIA ORMEGGI CON INDICATI ORMEGGI IN AMPLIAMENTO	
		TAVOLA N° 20