






**PROSPETTO EST**  
**scala 1:100**

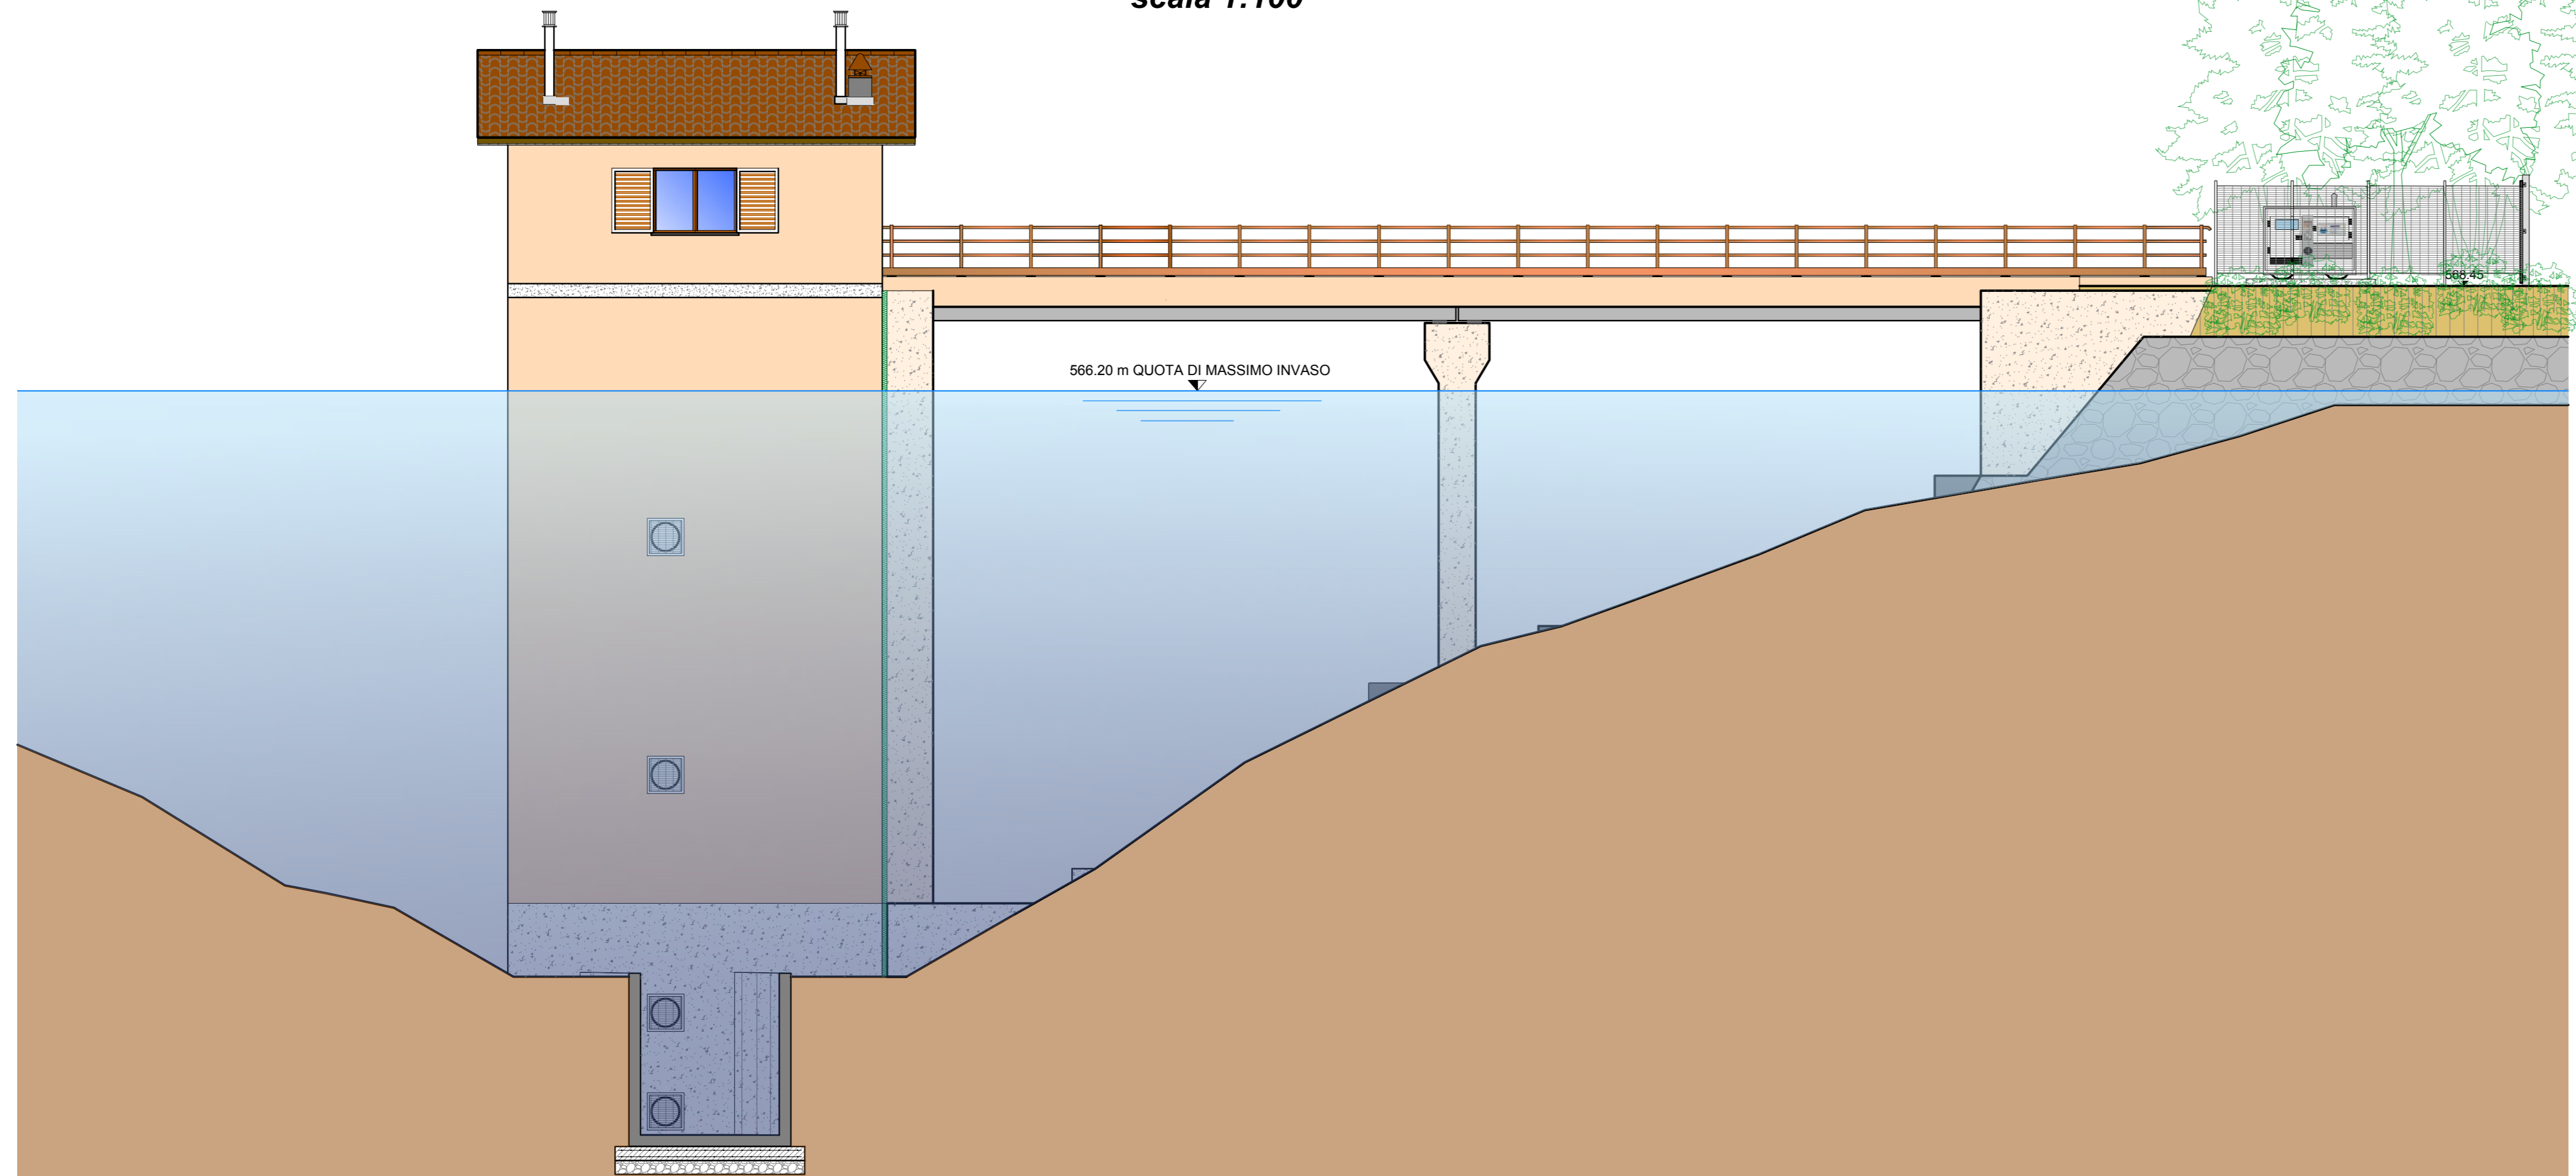

<b>CONSORZIO BEALEROTTO MUSSI</b> <b>DI MIGLIORAMENTO FONDARIO</b> <i>associato al</i> <b>CONSORZIO DI II° GRADO DEL PESIO</b>						
PIANO STRAORDINARIO DI INTERVENTI NEL SETTORE IDRICO Legge n 205/2017 art. 1 comma 523 <b>CODICE INTERVENTO: 526/4</b> <b>CUP: D82B17000680001</b>						
<b>INTERVENTI DI ADEGUAMENTO DELL'APPROVVIGIONAMENTO ED AMMODERNAMENTO DEL SISTEMA D'IRRIGAZIONE DELLE AREE IRRIGUE SOTTESI ALL'INVASO PIANFEI, VOLTI AL RISPARMIO DELLE RISORSE IDRICHE, NEI COMUNI DI PIANFEI E CHIUSA PESIO</b>						
L'UFFICIO TECNICO CONSORTILE:  <b>CONSORZIO DEL PESIO</b> Consorzio di irrigazione di II° grado 12054 MONDOVI - Via G. B. Cobbenegh, 13 Tel +39(0)174242724 - email: info@consorziodelpesio.it pec: posta@pec.consorziodelpesio.it  <b>CONSORZIO IRRIGUO COMPRESORIO VALLI ELLERO, CORSAGLIA, CASOTTO</b> Consorzio di irrigazione di II° grado 12054 MONDOVI - Via G. B. Cobbenegh, 13 Tel +39(0)174242724 - email: el.cor.ca@iscall.it / pec: eltorca@pec.it   <b>ASSOCIAZIONE IRRIGAZIONE EST SESIA</b> 28100 NOVARA - Via Negroni, 7 Tel +39(0)321975211 - Fax +39(0)321398458 email: estesia.pec@legaim.it   <b>CONSORZIO DI BONIFICA DELLA BARAGGIA BIELLESE E VERCELLESE</b> 13100 VERCELLI - Via Fratelli Bandiera, 16 Tel +39(0)161283811 - Fax +39(0)161257425 email: segreteria@consorzioabaraggia.it   <b>STECI S.r.l.</b> SOCIETÀ DI INGEGNERIA 13100 VERCELLI - C.so Libertà, 162 Tel +39(0)161215335 - Fax +39(0)161259070 email: info@steci.it / pec: steci@pec.steci.it  (Dott. Ing. Domenico CASTELLI)	<b>DIGA DI PIANFEI</b> (Arch. SND N. 906/229)	DATA OTTOBRE 2022				
	SERIE: ELABORATI GRAFICI		AGGIORNAMENTO			
	ELABORATO: RAPPRESENTAZIONE PROSPETTICA DELL'OPERA DI PRESA E DEL PONTE DI ACCESSO		ELABORATO N° VP07-TAV.06bis			
			SCALA DISEGNO 1:100			
ATTIVITA' SPECIALISTICHE:		PRATICA N. 10459E_P01 ARCH. N. FILE : 10459EP01-06bis				
IL RESPONSABILE DEL PROCEDIMENTO DELLA FASE PROGETTUALE: (Ing. Massimo DEL GAUDIO)		MODIFICHE AGGIORNAMENTI	AGGIORNAMENTO N. DATA			
		CONTROLLO	FIRMA	DISEGNATORE M.L.	CONTROLLO M.P.	APPROVAZIONE D.C.