Firmato digitalmente da:
Firmato il 13/03/2022 17:08
Seriale Certificato: 667714
Valido dal 12/08/2021 al 12/08/2024
InfoCamere Qualified Electronic Signature CA

REGIONE BASILICATA

COMUNE DI PISTICCI

IMPIANTO AGRO - FOTOVOLTAICO

PROGETTO REALIZZAZIONE IMPIANTO FOTOVOLTAICO E RELATIVE OPERE DI CONNESSIONE IN AGRO DI PISTICCI – MT
LOCALITÀ CIUCHERA

POTENZA NOMINALE 20 MW

N° ALLEGATO
A2.1

CARTA DI MICROZONAZIONE SISMICA

COMMITTENTE

SANTANATOLIA SOLAR PV SRL
VIA NICOLÒ PORPORA N° 12
00198 ROMA - RM
P.IVA 15376111009

MACIAS RODRIGUEZ MARCO ANTONIO - 77811512M

Firmato digitalmente da MACIAS RODRIGUEZ MARCO ANTONIO - 77811512M
Data: 2022.03.09 16:25:13 +01'00'

Il Tecnico
Gianchristiano Franchino

DATA: GENNAIO 2022

Rev n°1

ZONE STABILI SUSCETTIBILI DI AMPLIFICAZIONE

ZONA 1: Depositi argilloso-limosi

ZONA 2:Depositi alluvionali dello spessoredi 5 metri su depositi argilloso-limosi

cabine elettriche

Cavidotto di connessione

Moduli fotovoltaici

SE Terna

Stazione elettrica utente

MICROZONAZIONE SISMICA DI SECONDO LIVELLO

ABACO

	VS_H	H	AG(G)	TIPO DI TERRENO	TIPO DI PROFILO	FA	FV
AREA PARCO FOTOVOLTAICO							
ZONA 1	498	50	0.18	argilla	profilo a pendenza intermedia	1.30	1.33
AREA STAZIONE ELETTRICA UTENTE							
ZONA 2	219	15	0.18	argilla	profilo a pendenza intermedia	1.93	2.34

SISMOSTRATIGRAFIA ZONA 1

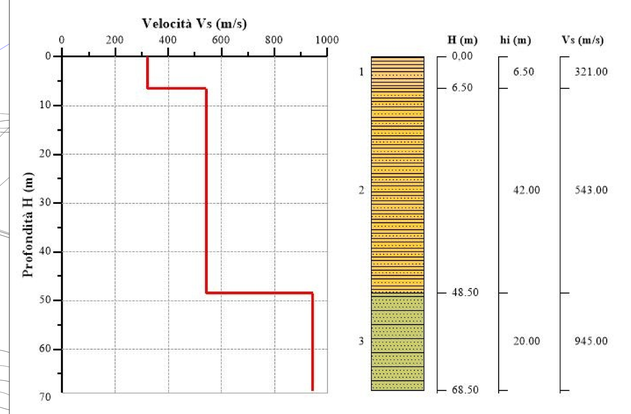

SISMOSTRATIGRAFIA ZONA 2

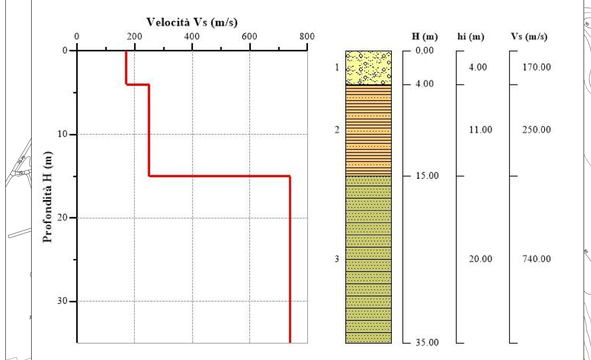

0 250 500 m

SCALA 1:2000