

REGIONE BASILICATA



COMUNE DI PISTICCI



IMPIANTO AGRO - FOTOVOLTAICO

PROGETTO REALIZZAZIONE IMPIANTO FOTOVOLTAICO E RELATIVE
OPERE DI CONNESSIONE IN AGRO DI PISTICCI - MT
LOCALITÀ CIUCHERA

POTENZA NOMINALE 20 MW


N° ALLEGATO
A.12. a17

Sezioni tipo stradali / trasversali

COMMITTENTE

SANTANATOLIA SOLAR PV SRL


VIA NICOLÒ PORPORA N° 12
00198 ROMA - RM
P.IVA 15376111009

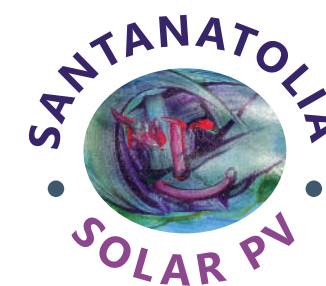


Il Tecnico
Ing. Francesco Dinota

DATA: FEBBRAIO 2022


Rev n°1

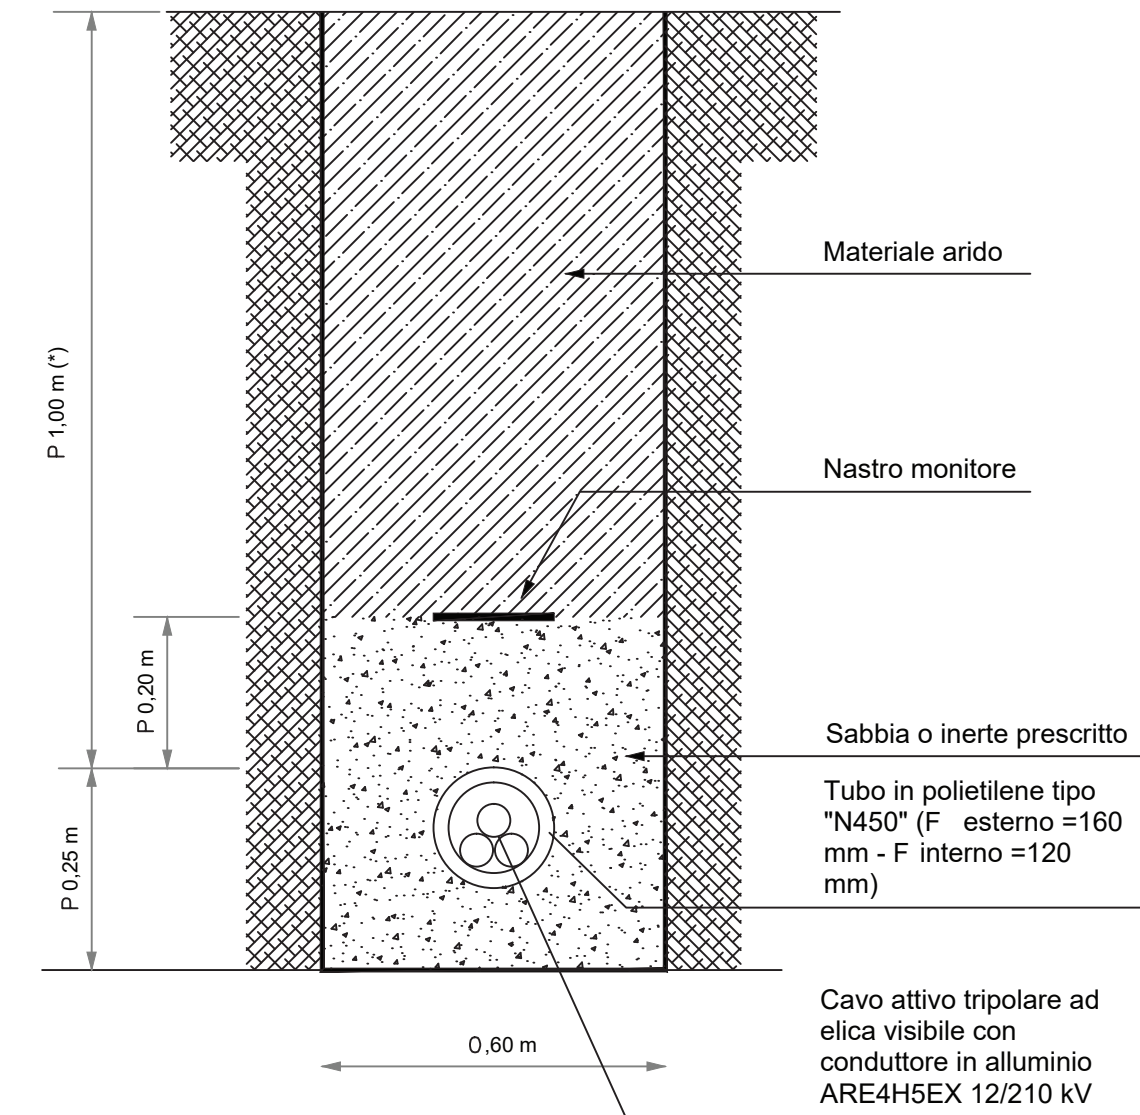


LINEA IN CAVO SOTTERRANEO IN TUBAZIONE
POSA DI N.1 CAVI MT SU TERRENO NATURALE

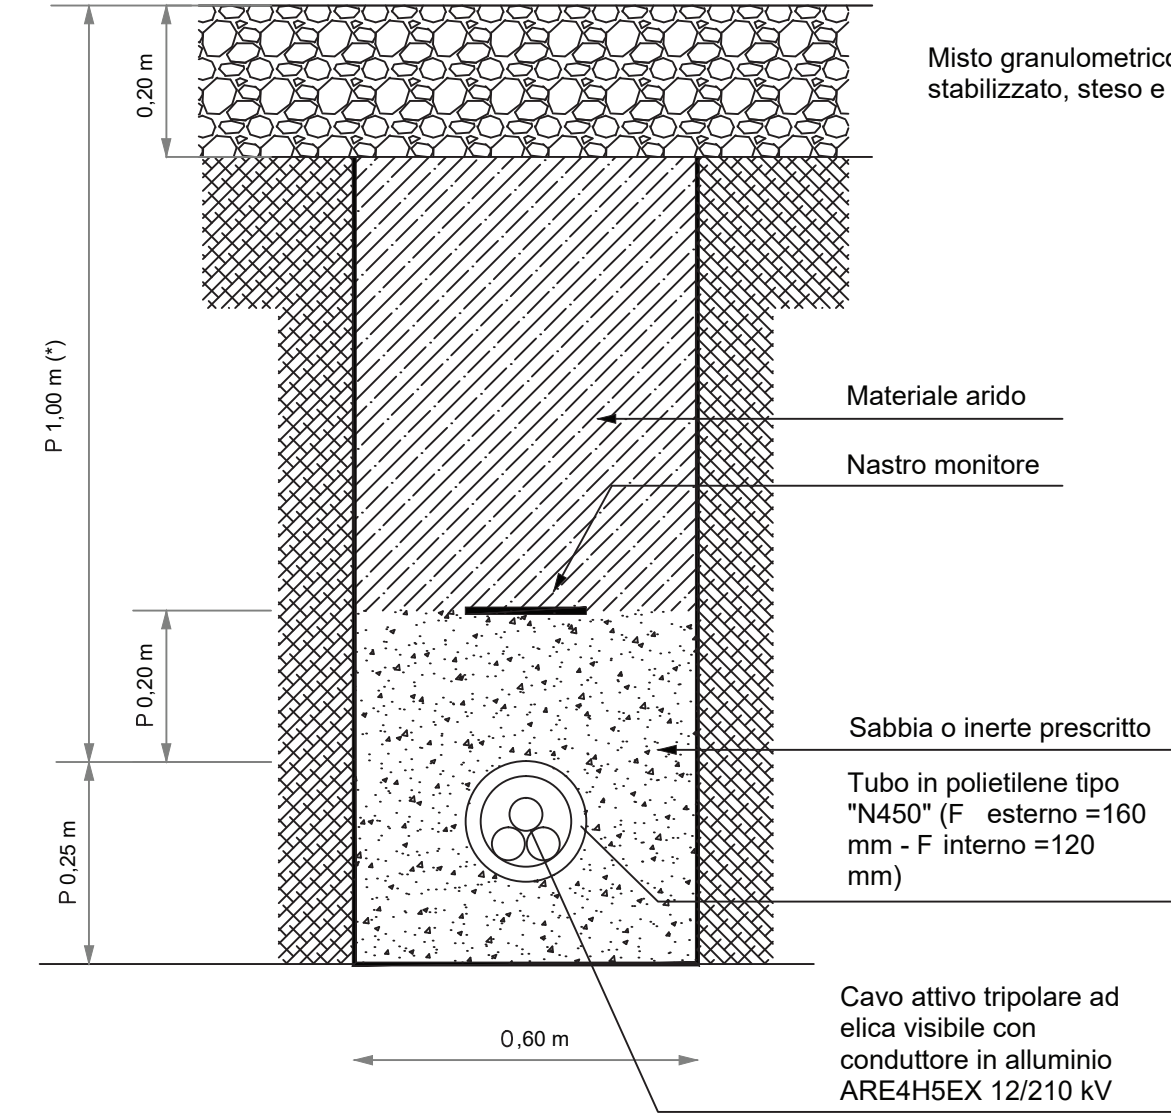


LINEA IN CAVO SOTTERRANEO IN TUBAZIONE
POSA DI N.1 CAVI MT SU VIABILITÀ DI SERVIZIO SU MISTO STABILIZZATO

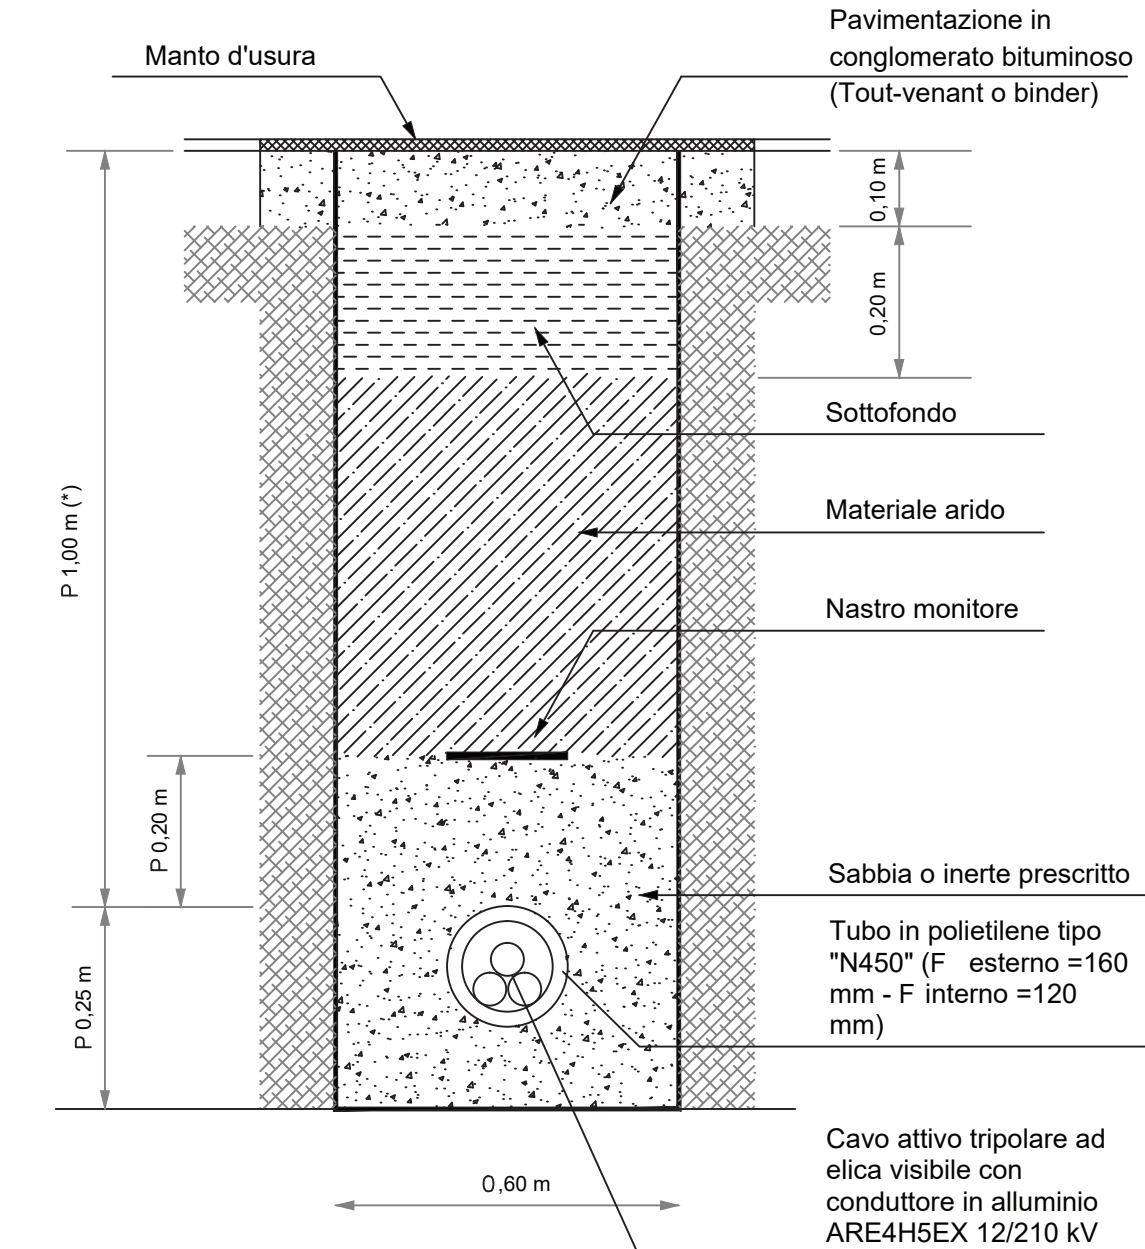

LINEA IN CAVO SOTTERRANEO IN TUBAZIONE
POSA DI N.1 CAVI MT SU STRADA COMUNALE ASFALTATA

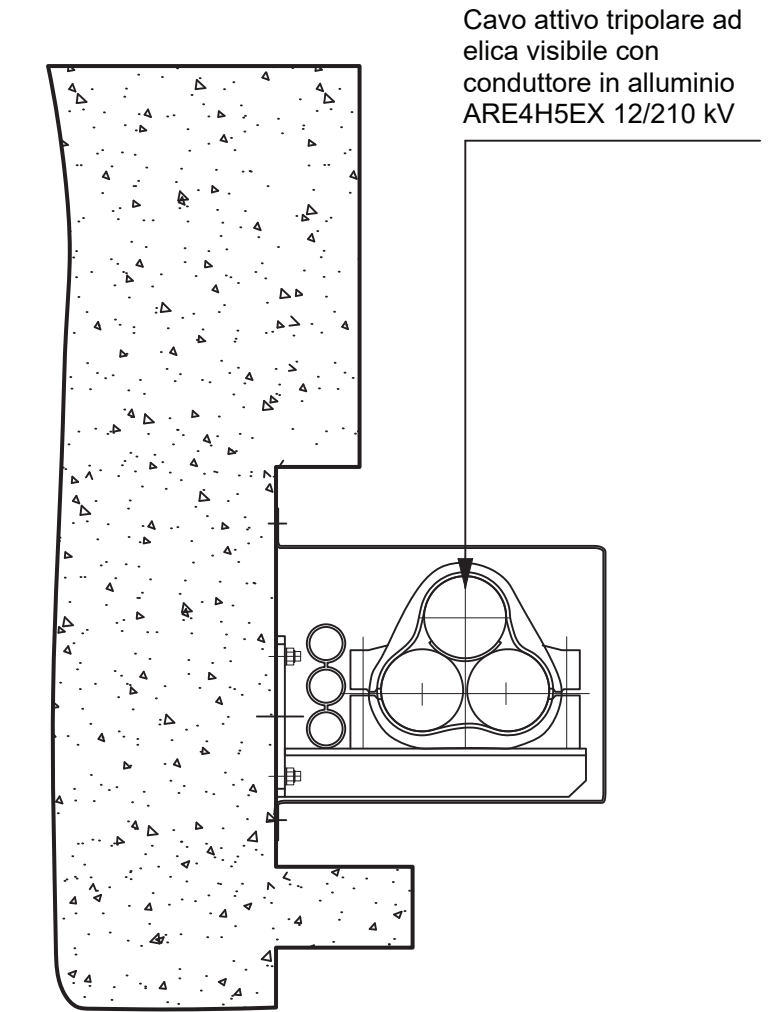

STAFFAGGIO A PONTE

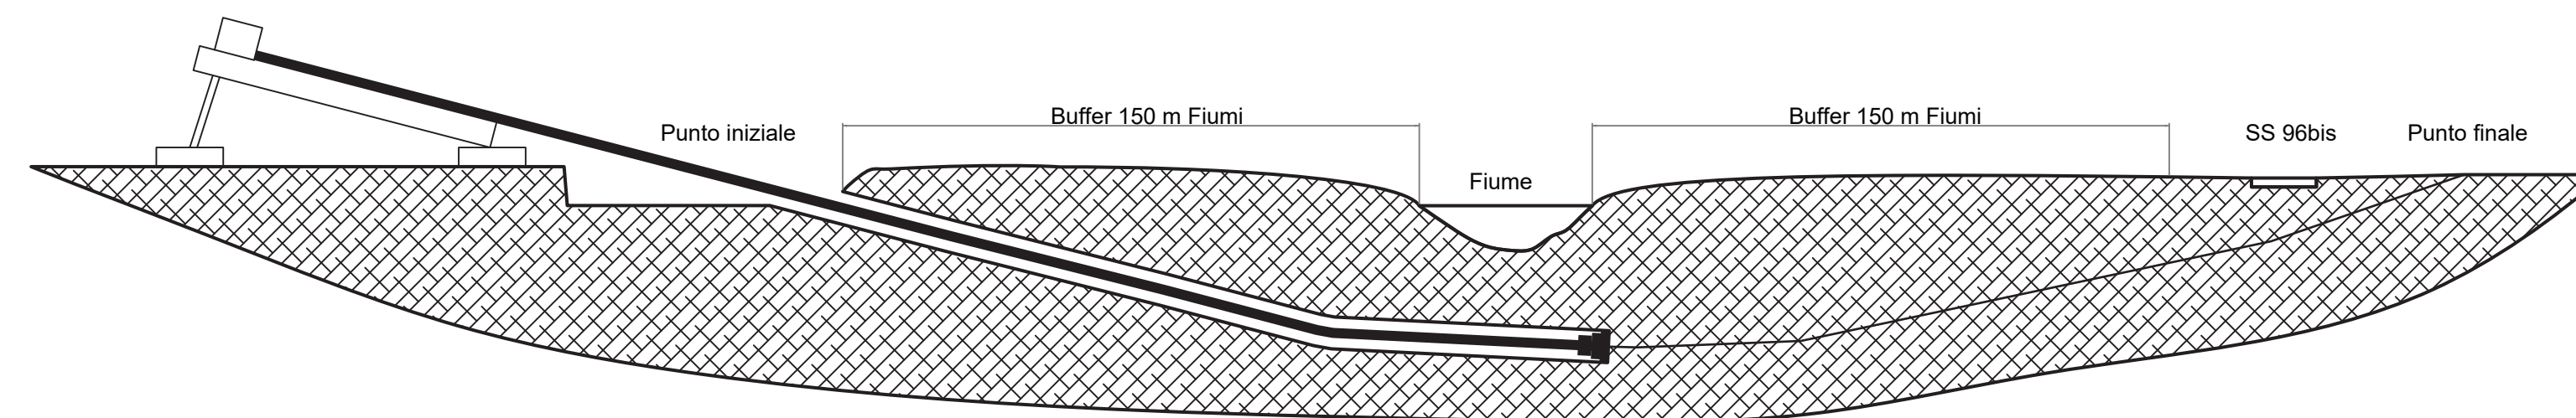

Interferenza cavidotto / Corso d'acqua
TRIVELLAZIONE ORIZZONTALE CONTROLLATA (TOC)