Firmato digitalmente da:
DINOTA FRANCESCO
Firmato il 13/03/2022 17:03
Seriale Certificato: 667714
Valido dal 12/08/2021 al 12/08/2024
InfoCamere Qualified Electronic Signature CA

REGIONE BASILICATA

COMUNE DI PISTICCI

IMPIANTO AGRO - FOTOVOLTAICO

PROGETTO REALIZZAZIONE IMPIANTO FOTOVOLTAICO E RELATIVE OPERE DI CONNESSIONE IN AGRO DI PISTICCI – MT
LOCALITÀ CIUCHERA

POTENZA NOMINALE 20 MW

N° ALLEGATO A.12. b8

Schemi elettrici impianto fotovoltaico BT/MT

COMMITTENTE

SANTANATOLIA SOLAR PV SRL

VIA NICOLÒ PORPORA N° 12
00198 ROMA - RM
P.IVA 15376111005

Il Tecnico
Ing. Francesco Dinota

MACIAS RODRIGUEZ MARCO ANTONIO - 77811512M
Firmato digitalmente da MACIAS RODRIGUEZ MARCO ANTONIO - 77811512M
Data: 2022.03.08 18:06:03 +01'00'

DATA: FEBBRAIO 2022
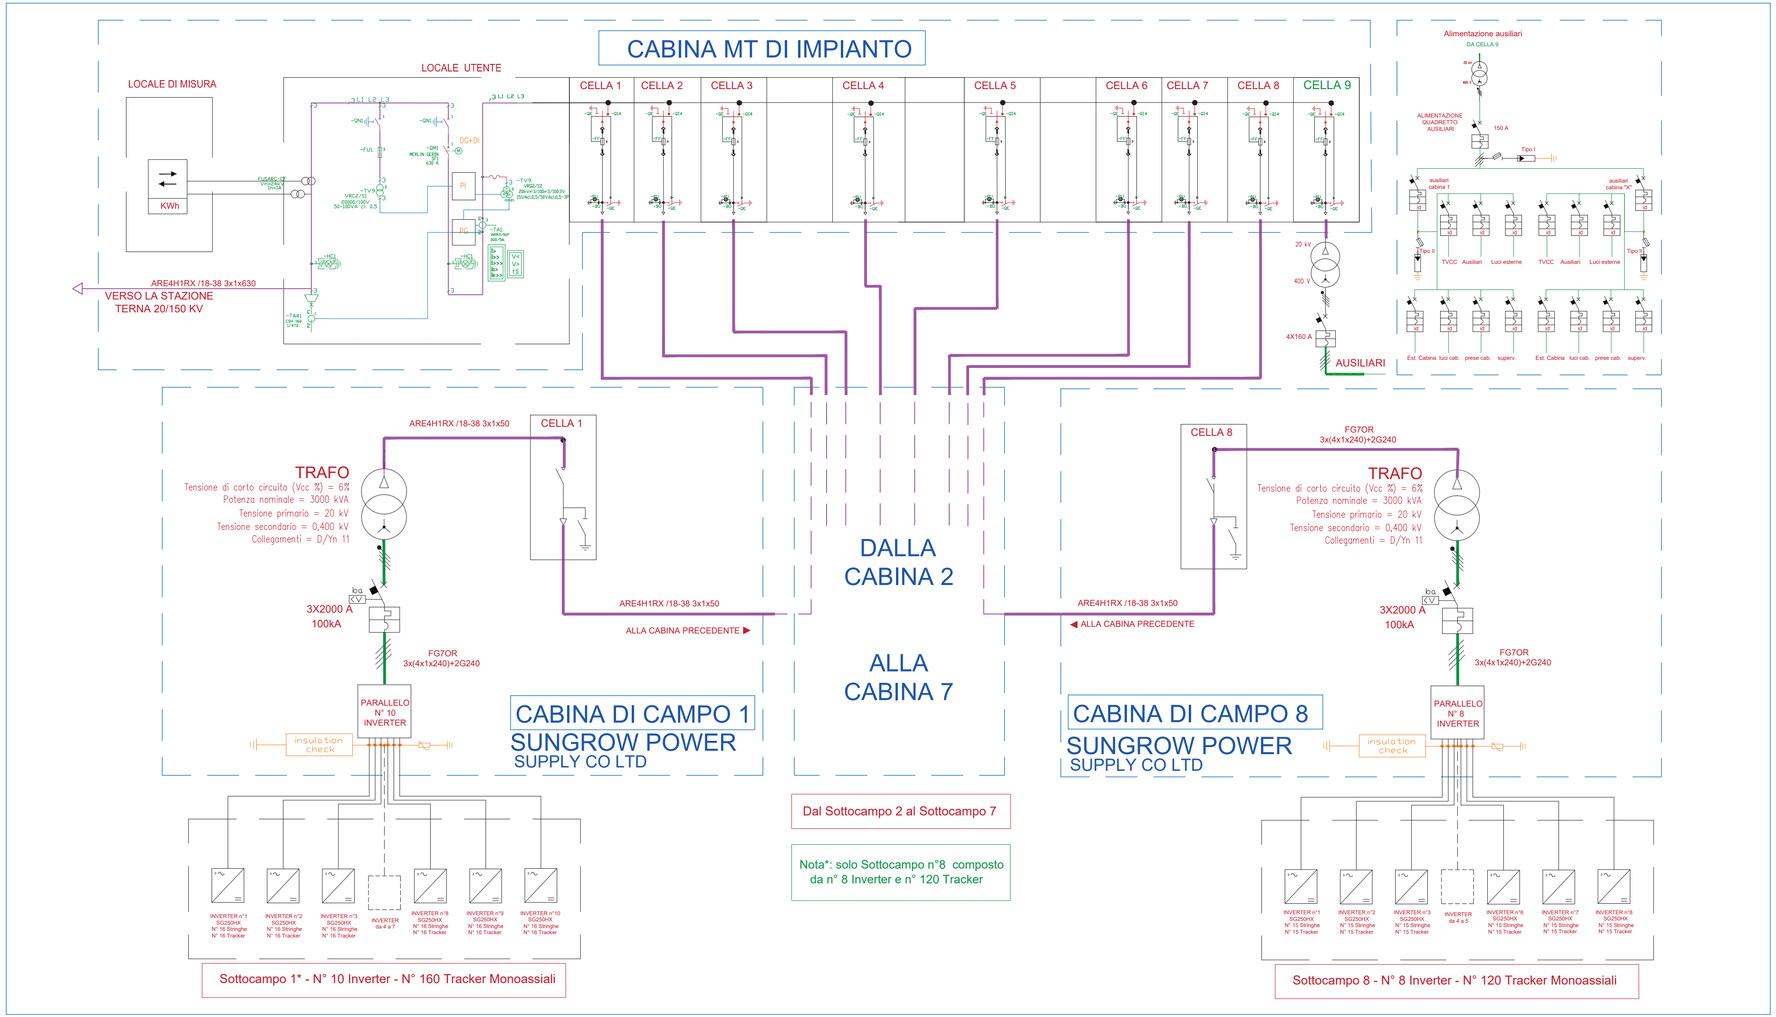
Rev n°1