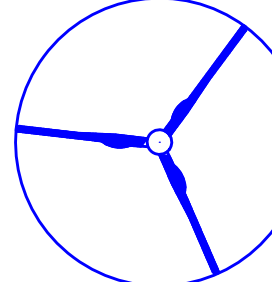


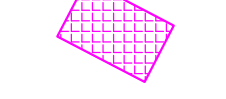
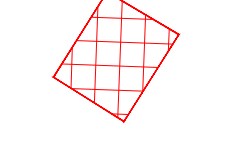
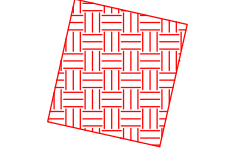





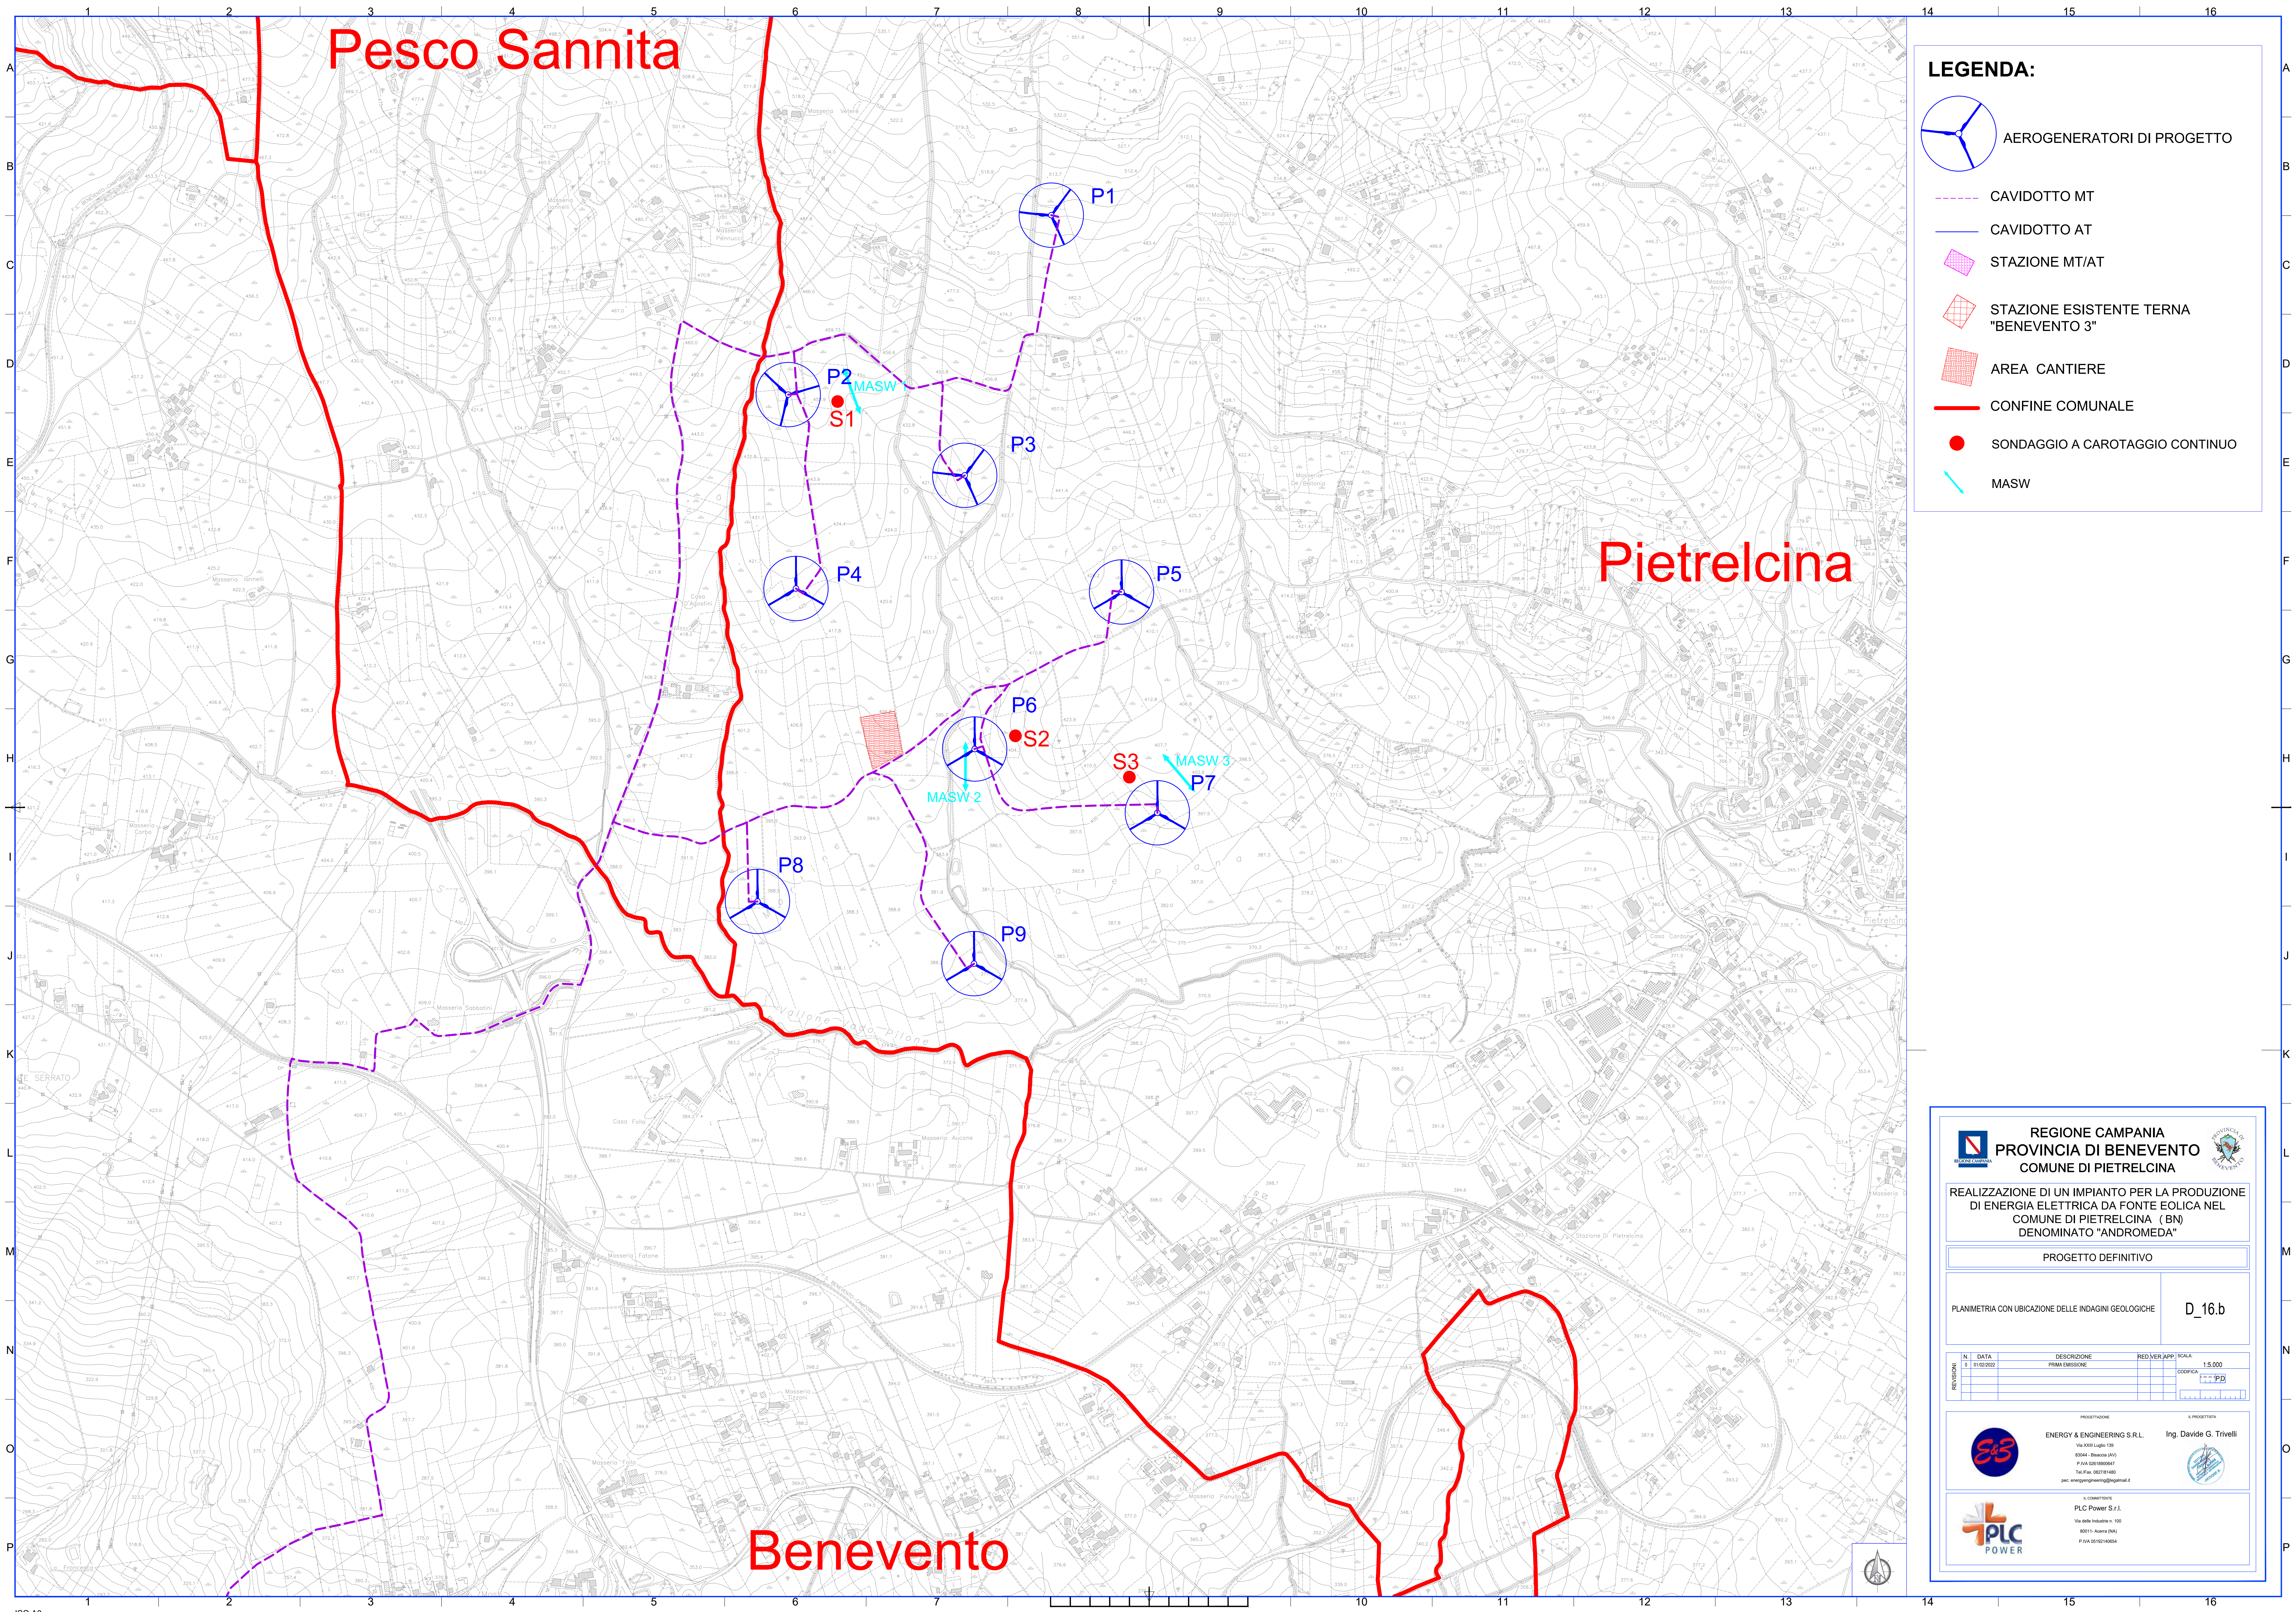
Pesco Sannita

Pietrelcina

Benevento

LEGENDA:

-  AEROGENERATORI DI PROGETTO
-  CAVIDOTTO MT
-  CAVIDOTTO AT
-  STAZIONE MT/AT
-  STAZIONE ESISTENTE TERNA "BENEVENTO 3"
-  AREA CANTIERE
-  CONFINE COMUNALE
-  SONDAGGIO A CAROTAGGIO CONTINUO
-  MASW



**REGIONE CAMPANIA
PROVINCIA DI BENEVENTO
COMUNE DI PIETRELCINA**

**REALIZZAZIONE DI UN IMPIANTO PER LA PRODUZIONE
DI ENERGIA ELETTRICA DA FONTE EOLICA NEL
COMUNE DI PIETRELCINA (BN)
DENOMINATO "ANDROMEDA"**

PROGETTO DEFINITIVO

PLANIMETRIA CON UBICAZIONE DELLE INDAGINI GEOLOGICHE D_16.b

REVISIONI	DATA	DESCRIZIONE	RED. VER. APP. / SCALA
1	01/03/2022	PRIMA EMISSIONE	1:5.000

 ENERGY & ENGINEERING S.R.L. Ing. Davide G. Trivelli
 Via XIX Luglio 119
 82044 - Benevento (BN)
 P.IVA 02819900627
 Tel/Fax 0824 241840
 pec: energyeng@energyeng.it

 PLC Power S.r.l.
 Via delle Industrie n. 100
 82011 - Acerra (NA)
 P.IVA 05102140204