



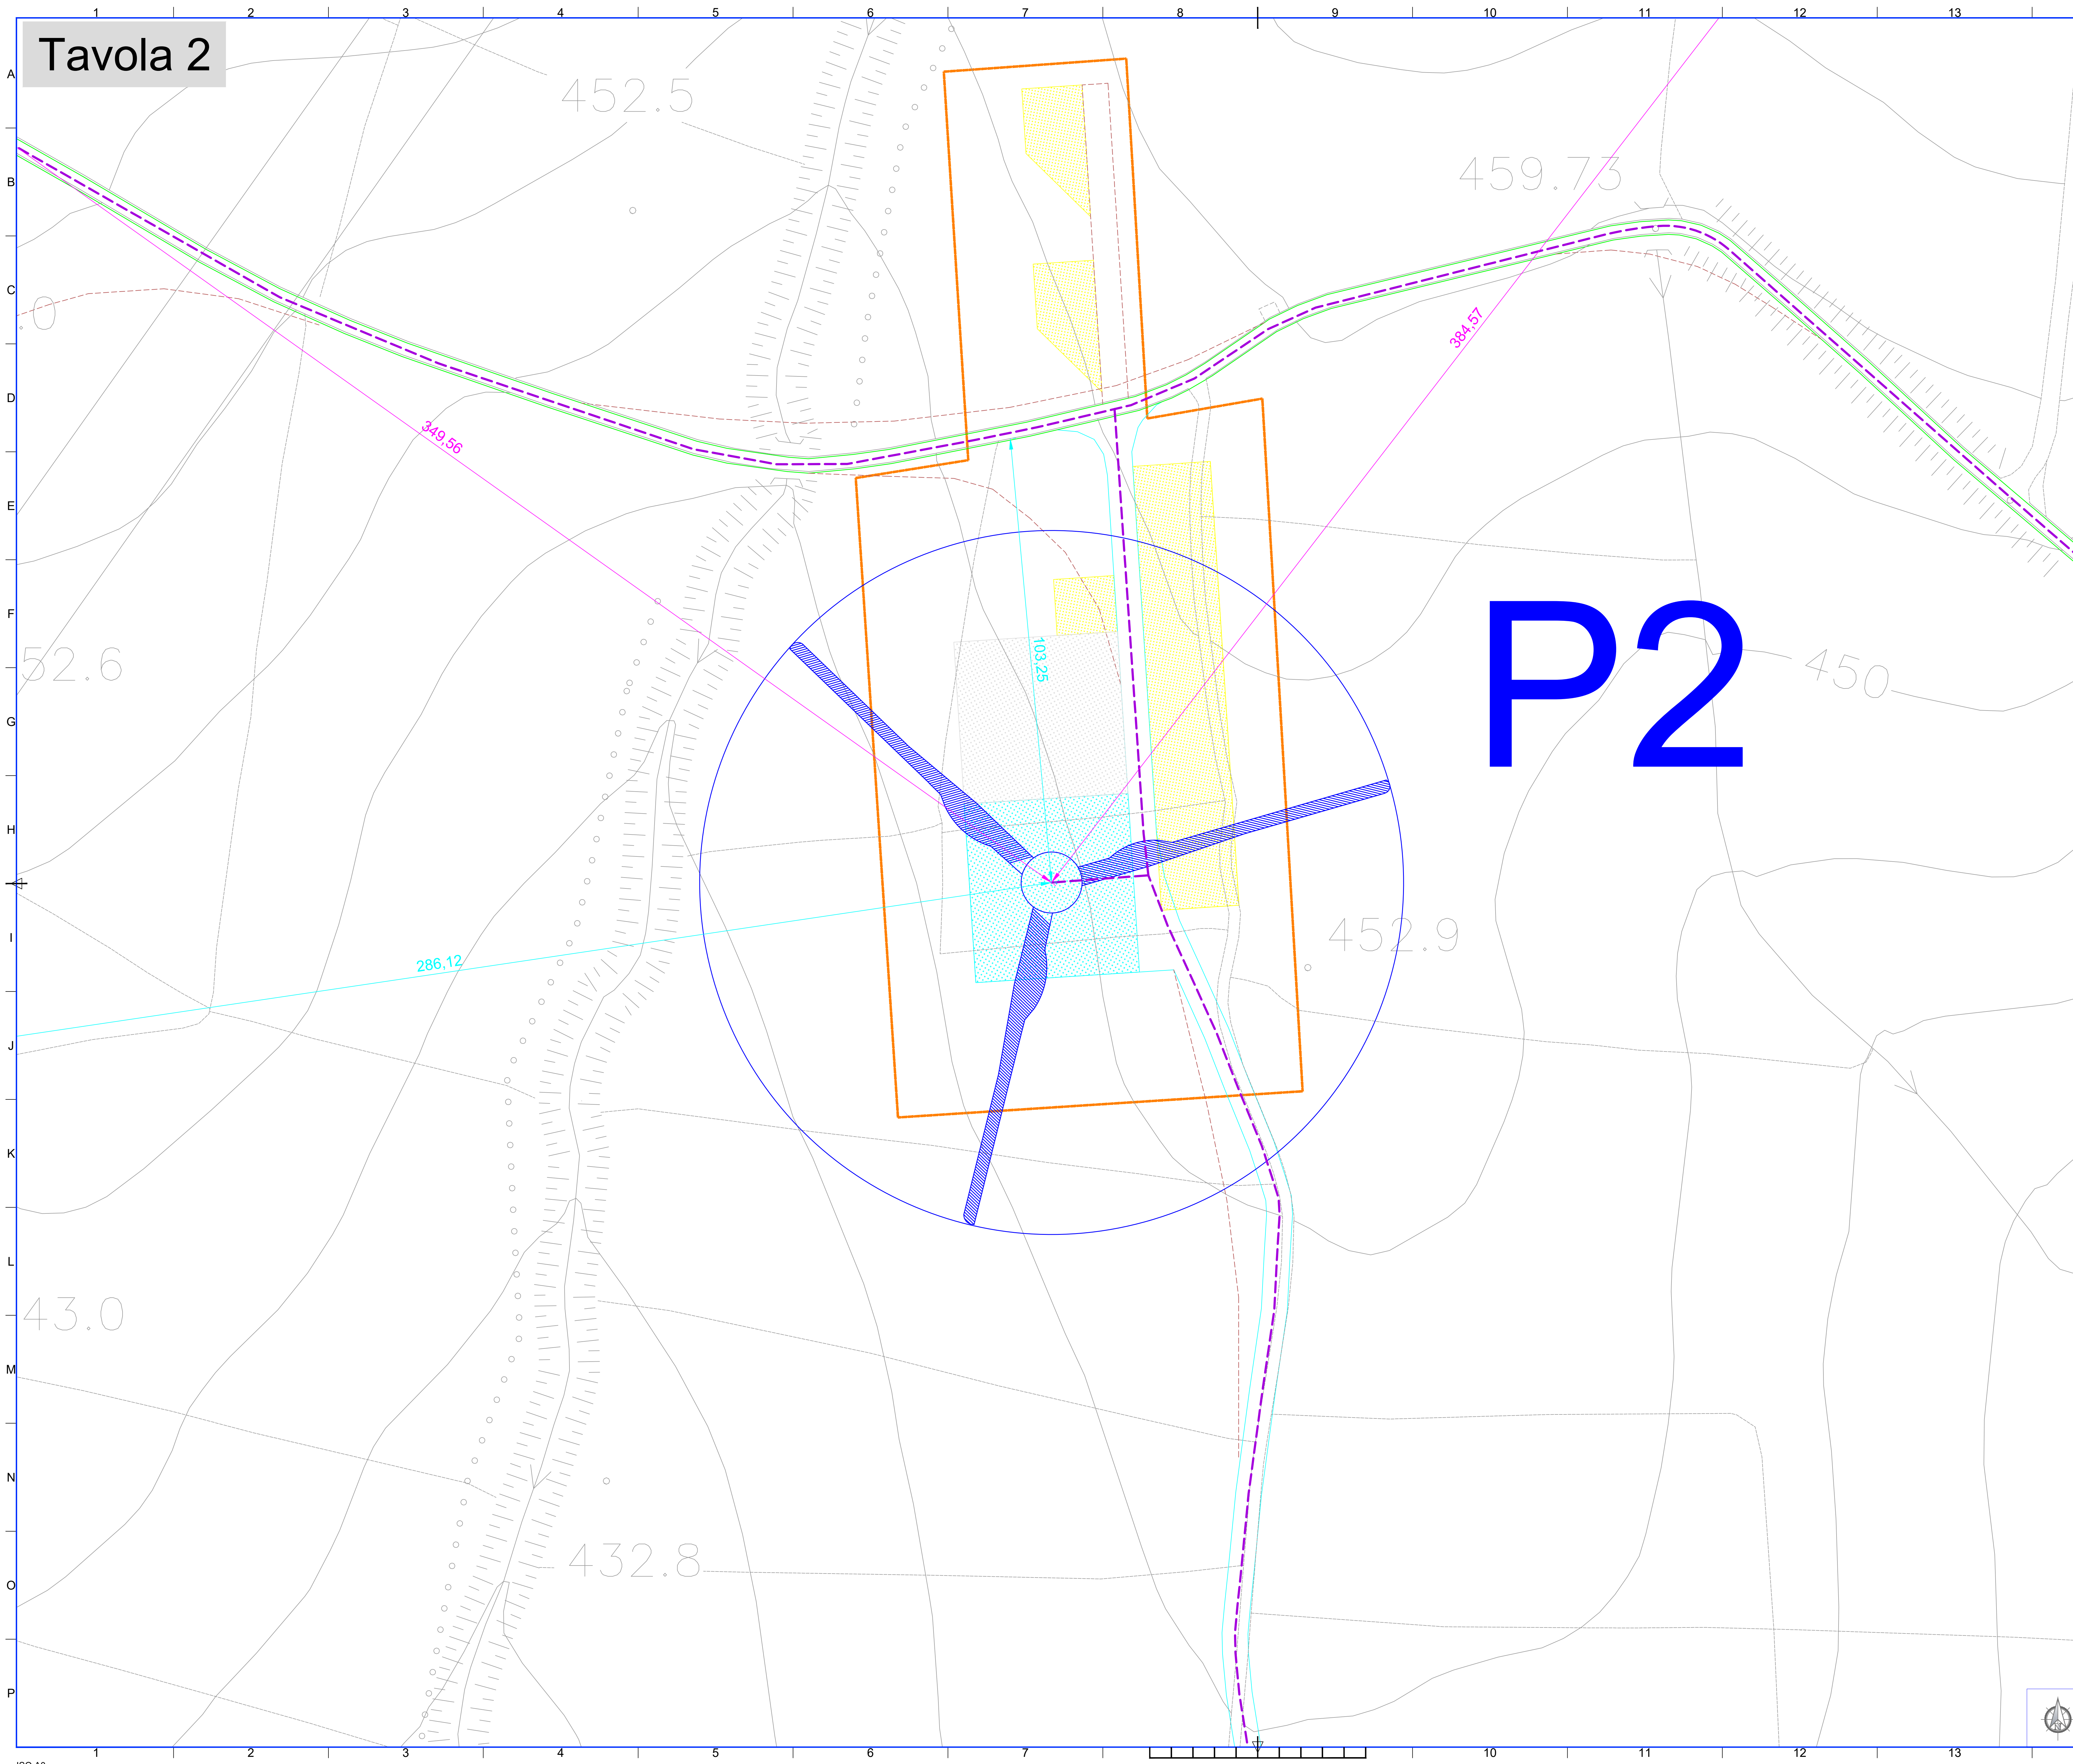

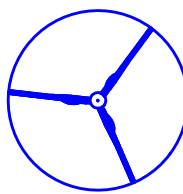






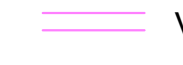
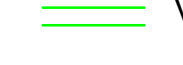
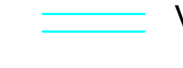







# Tavola 2



- LEGENDA:**
-  AEROGENERATORI DI PROGETTO
  -  CAVIDOTTO MT
  -  CAVIDOTTO AT
  -  STAZIONE MT/AT
  -  STAZIONE ESISTENTE TERNA "BENEVENTO 3"
  -  PIAZZOLA DI ESERCIZIO
  -  PIAZZOLA TEMPORANEA PRINCIPALE PER MONTAGGIO
  -  PIAZZOLE TEMPORANEE AUSILIARIE PER MONTAGGIO
  -  AREA CANTIERE
  -  VIABILITA' ESISTENTE
  -  VIABILITA' ESISTENTE DA ADEGUARE
  -  VIABILITA' DI ESERCIZIO DA REALIZZARE
  -  ADEGUAMENTI TEMPORANEI PER VIABILITA' E MANOVRA
  -  AREA TEMPORANEA PER MONTAGGIO WTG
  -  FABBRICATI PER CIVILE ABITAZIONE
  -  PERTINENZE
  -  RUDERI DISABITATI
  -  DISTANZA DA STRADE ESISTENTI
  -  DISTANZA DA FABBRICATI



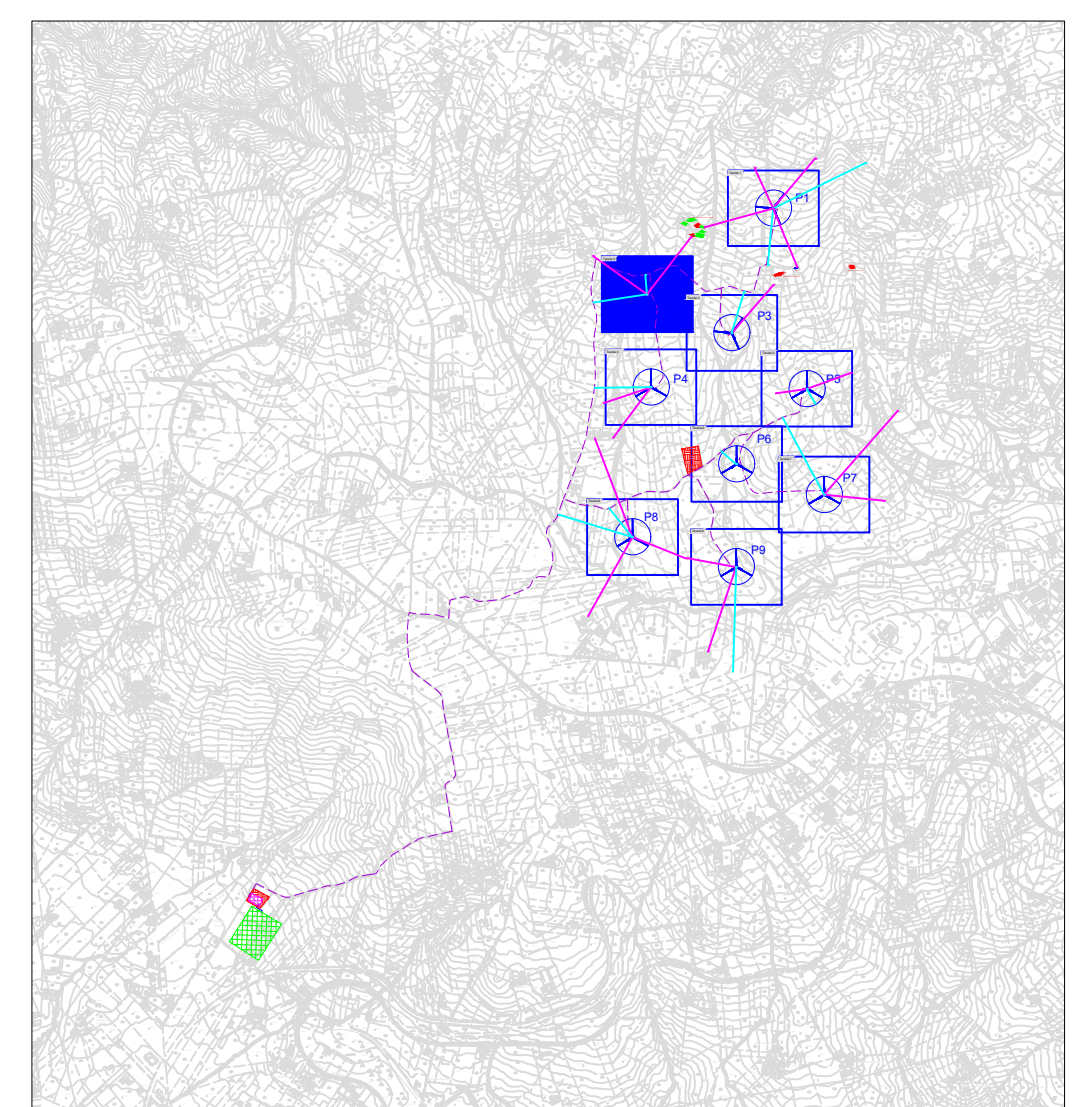

**REGIONE CAMPANIA**  
**PROVINCIA DI BENEVENTO**  
**COMUNE DI PIETRELCINA**



**REALIZZAZIONE DI UN IMPIANTO PER LA PRODUZIONE DI ENERGIA ELETTRICA DA FONTE EOLICA NEL COMUNE DI PIETRELCINA (BN) DENOMINATO "ANDROMEDA"**

**PROGETTO DEFINITIVO**

PLANIMETRIA CON INDICAZIONE DELLE STRADE E DELLE COSTRUZIONI CONFINANNTI

D\_28.f.2

N.	DATA	DESCRIZIONE	RED. VER. APP. / SCALA
1	01/03/2022	PRIMA EMISSIONE	1:500

PROGETTADORE  
**ENERGY & ENGINEERING S.R.L.**  
 Via XIX Luglio 138  
 82044 - Benevento (BN)  
 P.IVA 02819600627  
 Tel. Fax: 0872/914842  
 pec: energyengineering@ingemad.it

IL PROGETTISTA  
**Ing. Davide G. Trivelli**

IL COMMITTENTE  
**PLC Power S.r.l.**  
 Via delle Industrie n. 100  
 82011 - Acerra (NA)  
 P.IVA 09102140834

