



# Tavola 4

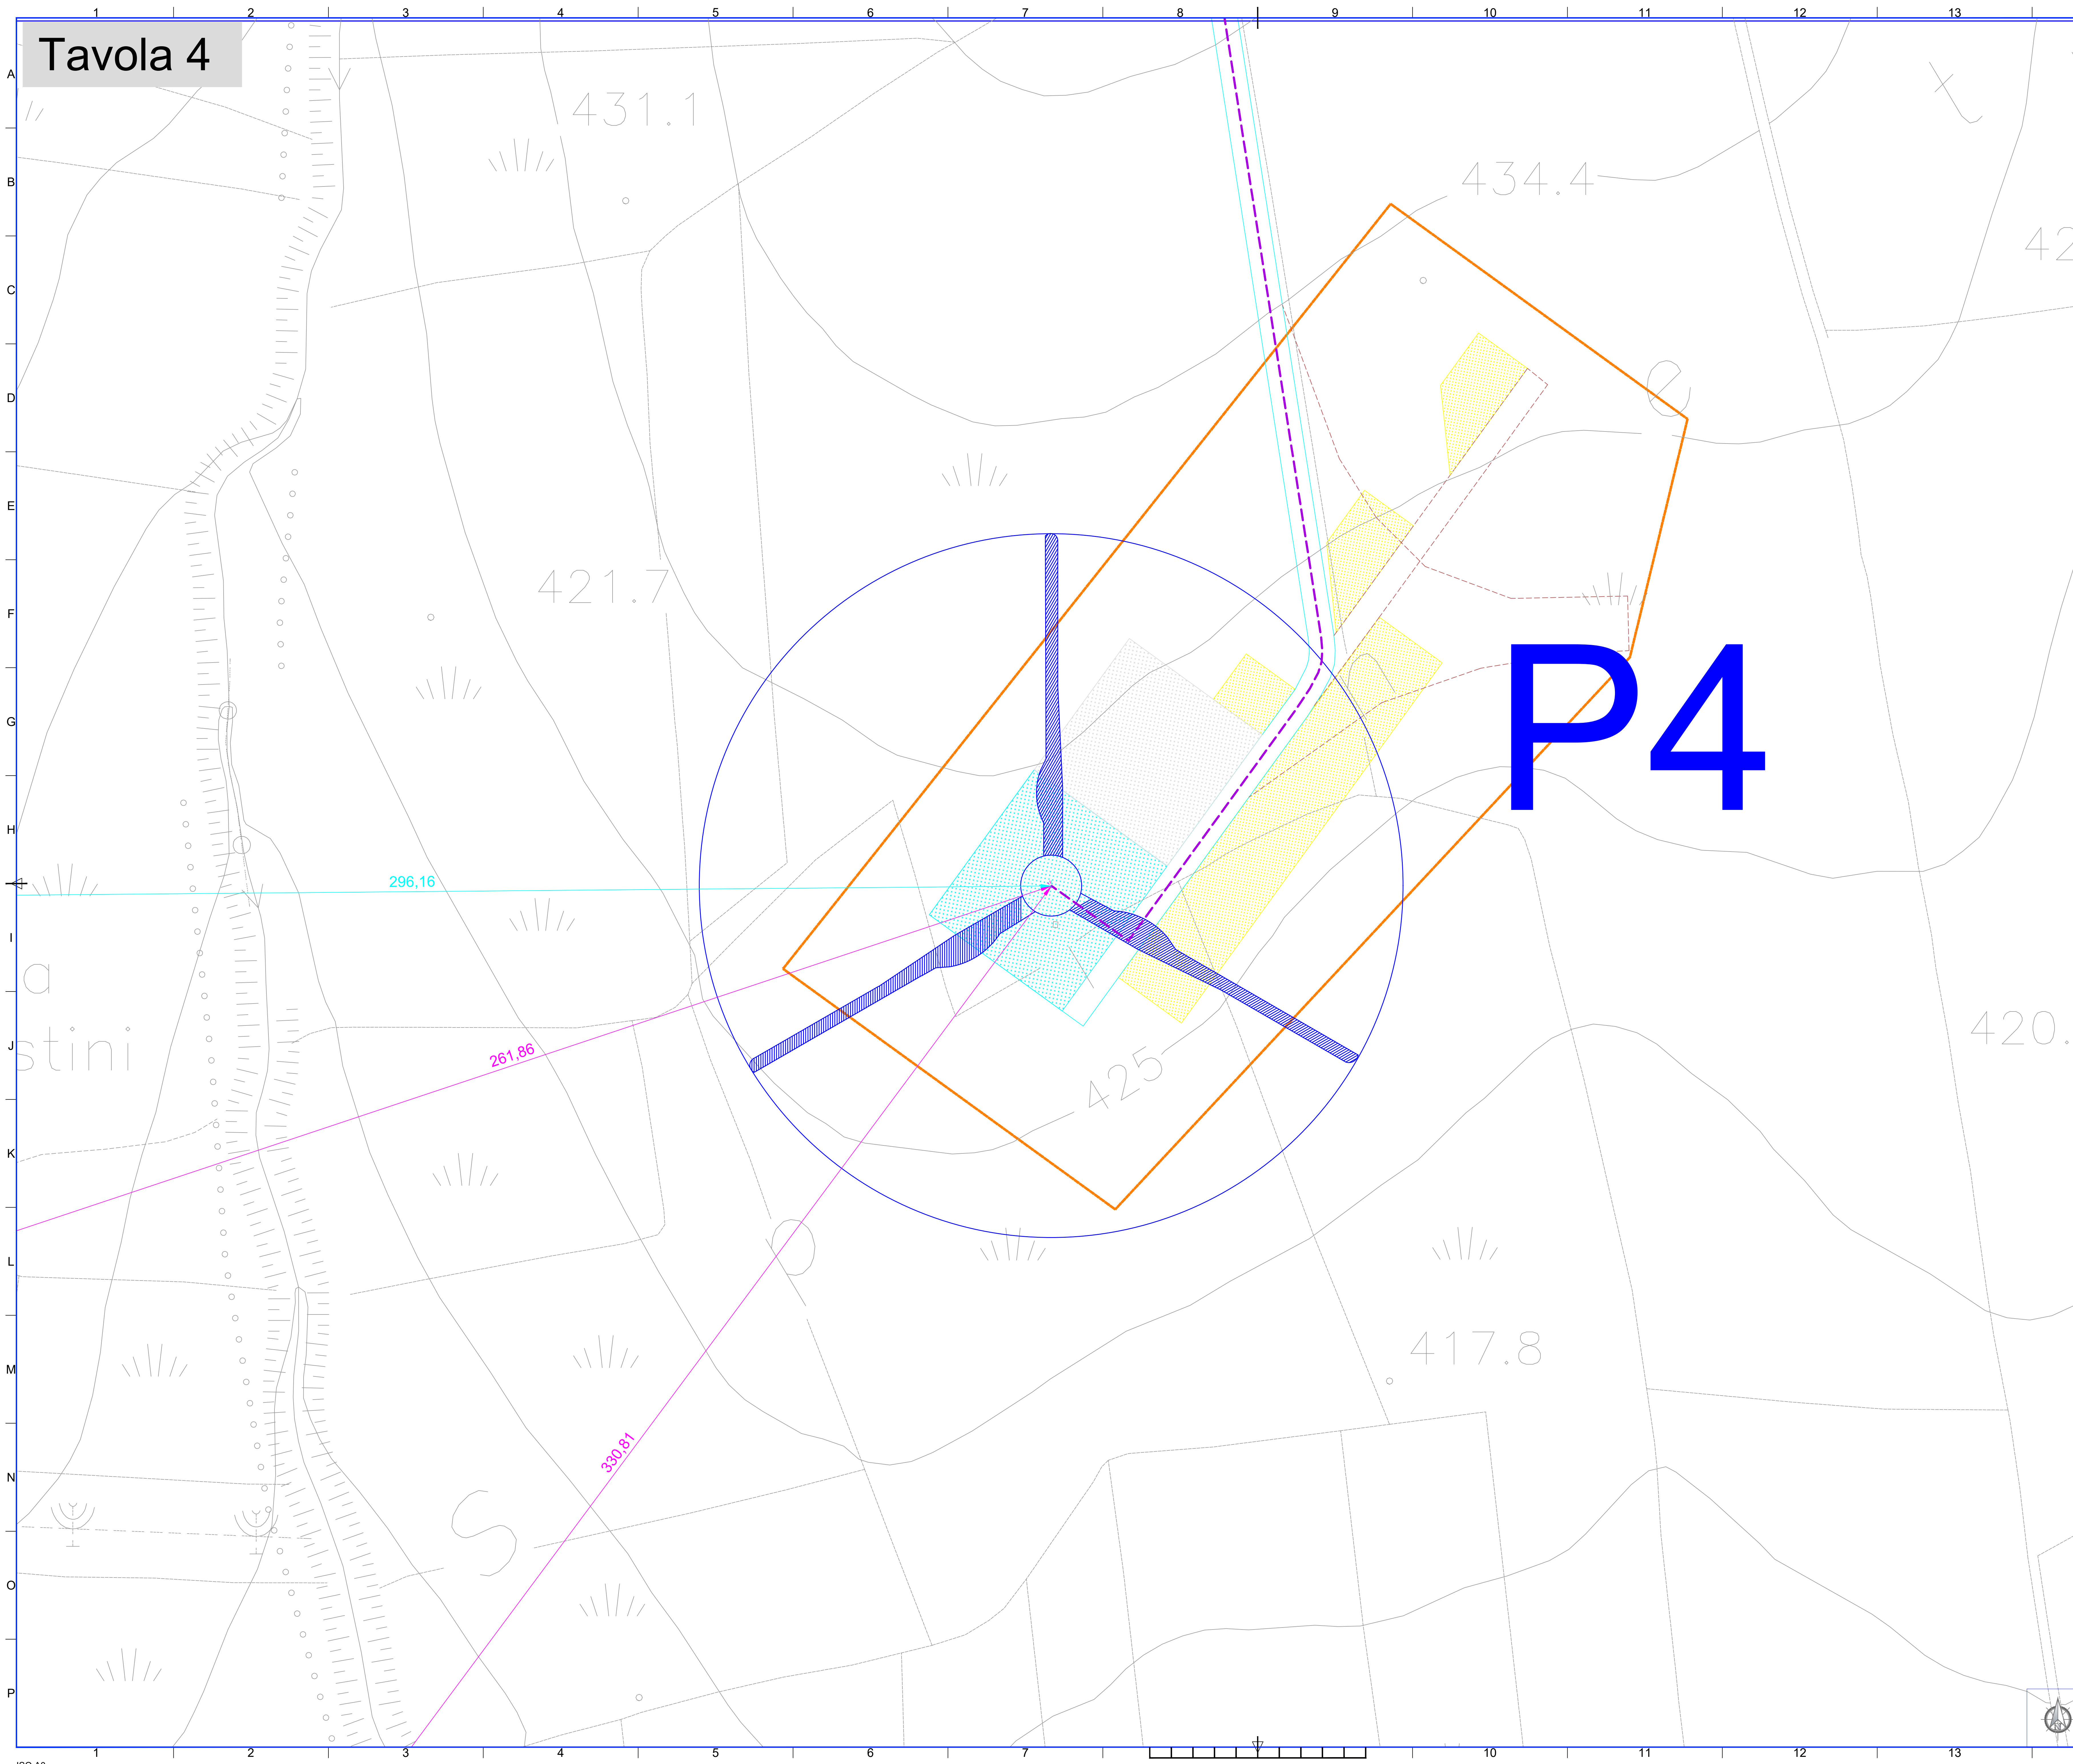

- LEGENDA:**
- AEROGENERATORI DI PROGETTO
  - CAVIDOTTO MT
  - CAVIDOTTO AT
  - STAZIONE MT/AT
  - STAZIONE ESISTENTE TERNA "BENEVENTO 3"
  - PIAZZOLA DI ESERCIZIO
  - PIAZZOLA TEMPORANEA PRINCIPALE PER MONTAGGIO
  - PIAZZOLE TEMPORANEE AUSILIARIE PER MONTAGGIO
  - AREA CANTIERE
  - VIABILITA' ESISTENTE
  - VIABILITA' ESISTENTE DA ADEGUARE
  - VIABILITA' DI ESERCIZIO DA REALIZZARE
  - ADEGUAMENTI TEMPORANEI PER VIABILITA' E MANOVRA
  - AREA TEMPORANEA PER MONTAGGIO WTG
  - FABBRICATI PER CIVILE ABITAZIONE
  - PERTINENZE
  - RUDERI DISABITATI
  - DISTANZA DA STRADE ESISTENTI
  - DISTANZA DA FABBRICATI

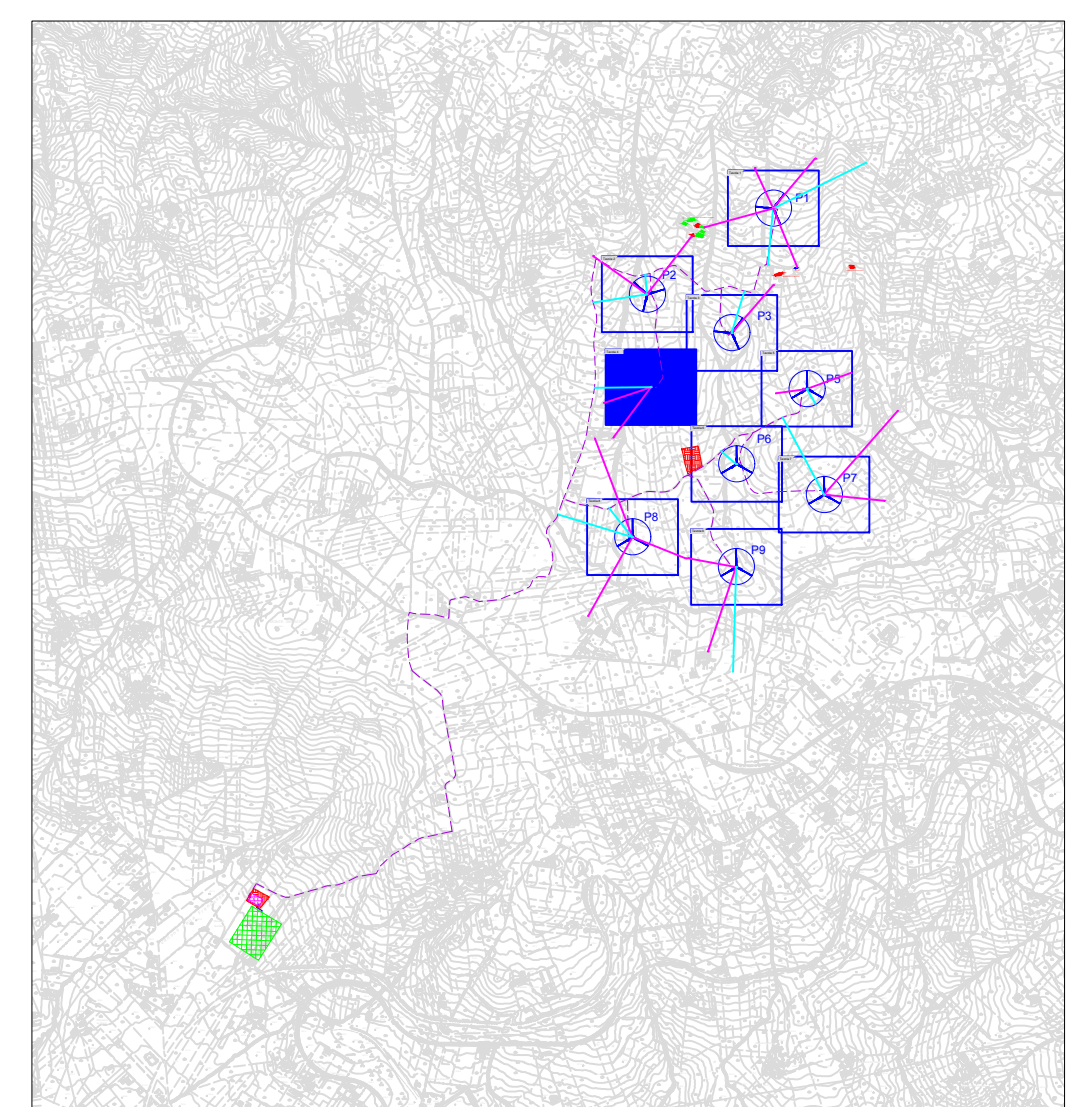

**REGIONE CAMPANIA**  
**PROVINCIA DI BENEVENTO**  
**COMUNE DI PIETRELCINA**

**REALIZZAZIONE DI UN IMPIANTO PER LA PRODUZIONE DI ENERGIA ELETTRICA DA FONTE EOLICA NEL COMUNE DI PIETRELCINA (BN) DENOMINATO "ANDROMEDA"**

**PROGETTO DEFINITIVO**

PLANIMETRIA CON INDICAZIONE DELLE STRADE E DELLE COSTRUZIONI CONFINANANTI **D\_28.f.4**

**P4**

REVISIONI	N.	DATA	DESCRIZIONE	RED. VER. APP. (SCALA)	COPIA
	1	01/03/2022	PRIMA EMISSIONE		1:500

PROGETTISTA: **ENERGY & ENGINEERING S.R.L.** Ing. Davide G. Trivelli  
 Via XIX Luglio 138  
 82044 - Benevento (BN)  
 P.IVA 02819900627  
 Tel. Fax 0823 91480  
 pec: energyengineering@pec.it

COMITENTE: **PLC Power S.r.l.**  
 Via delle Industrie n. 100  
 82011 - Acerra (NA)  
 P.IVA 09102140204