



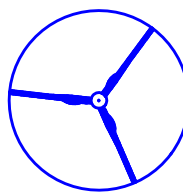










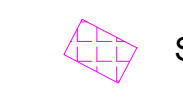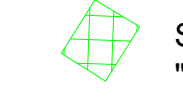






P9

- LEGENDA:**
-  AEROGENERATORI DI PROGETTO
 -  CAVIDOTTO MT
 -  CAVIDOTTO AT
 -  STAZIONE MT/AT
 -  STAZIONE ESISTENTE TERNA "BENEVENTO 3"
 -  PIAZZOLA DI ESERCIZIO
 -  PIAZZOLA TEMPORANEA PRINCIPALE PER MONTAGGIO
 -  PIAZZOLE TEMPORANEE AUSILIARIE PER MONTAGGIO
 -  AREA CANTIERE
 -  VIABILITA' ESISTENTE
 -  VIABILITA' ESISTENTE DA ADEGUARE
 -  VIABILITA' DI ESERCIZIO DA REALIZZARE
 -  ADEGUAMENTI TEMPORANEI PER VIABILITA' E MANOVRA
 -  AREA TEMPORANEA PER MONTAGGIO WTG
 -  FABBRICATI PER CIVILE ABITAZIONE
 -  PERTINENZE
 -  RUDERI DISABITATI
 -  DISTANZA DA STRADE ESISTENTI
 -  DISTANZA DA FABBRICATI



 REGIONE CAMPANIA PROVINCIA DI BENEVENTO COMUNE DI PIETRELCINA		
REALIZZAZIONE DI UN IMPIANTO PER LA PRODUZIONE DI ENERGIA ELETTRICA DA FONTE EOLICA NEL COMUNE DI PIETRELCINA (BN) DENOMINATO "ANDROMEDA"		
PROGETTO DEFINITIVO		
PLANIMETRIA CON INDICAZIONE DELLE STRADE E DELLE COSTRUZIONI CONFINANNTI		D_28.f.9
P9		
REVISIONI N. DATA 1 01/03/2022	DESCRIZIONE PRIMA EMISSIONE	RED. VER. APP. SCALA COORDINATA 1:500 COORDINATA PD
	PROGETTADORE ENERGY & ENGINEERING S.R.L. Via XIX Luglio 138 82044 - Benevento (BN) P.IVA 02819690627 Tel. Fax 0872 914140 pec: energyengineering@ingemad.it	IL PROGETTISTA Ing. Davide G. Trivelli 
	IL COMMITTENTE PLC Power S.r.l. Via delle Industrie n. 100 82011 - Acerra (NA) P.IVA 09102140204	

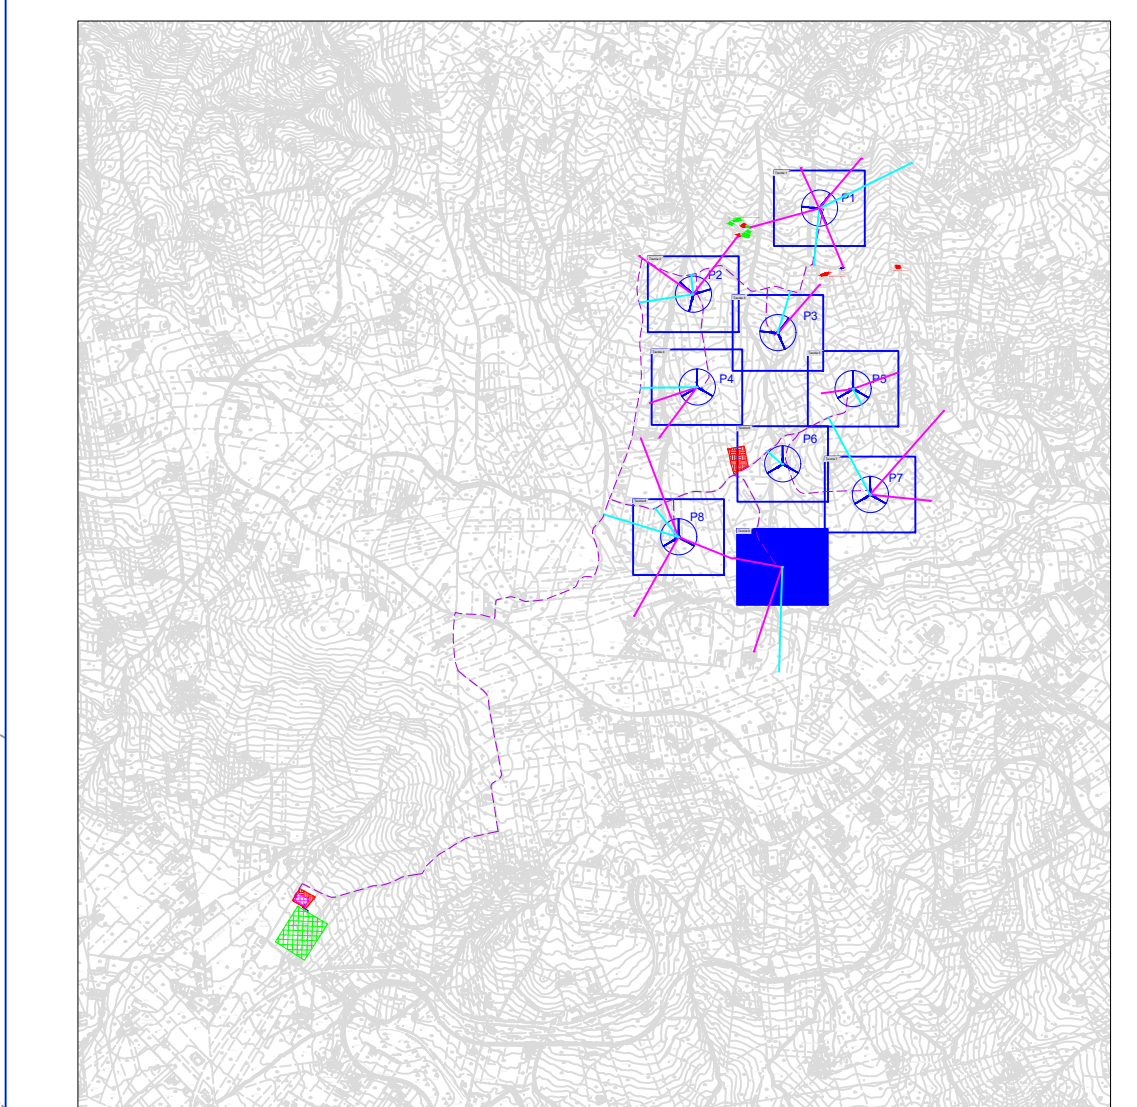