



INQUADRAMENTO CRT 1:2000

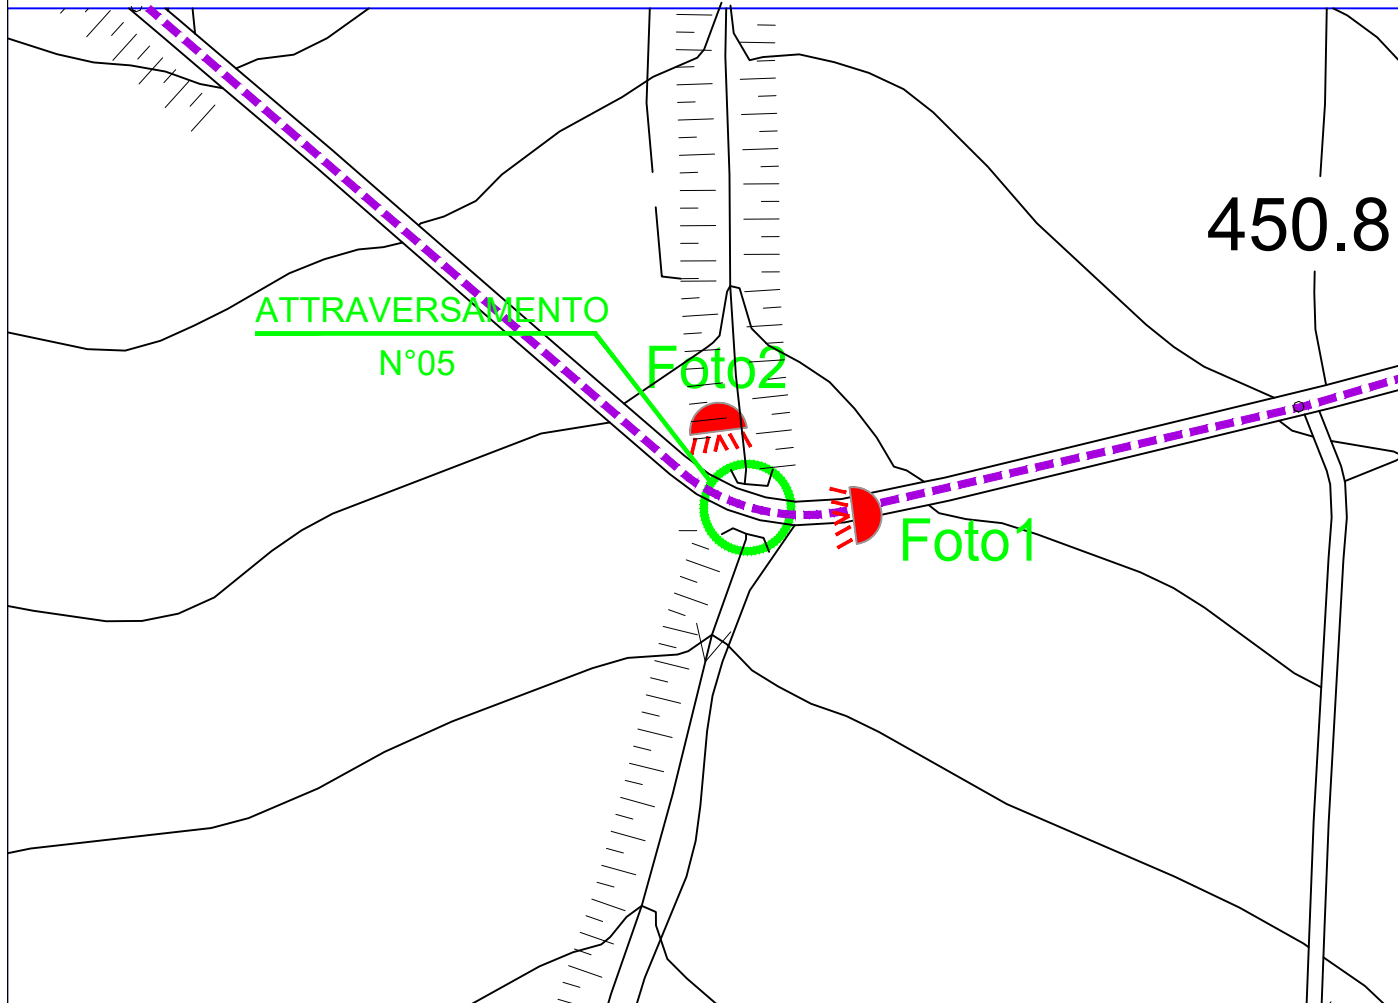

PIANTA 1:10

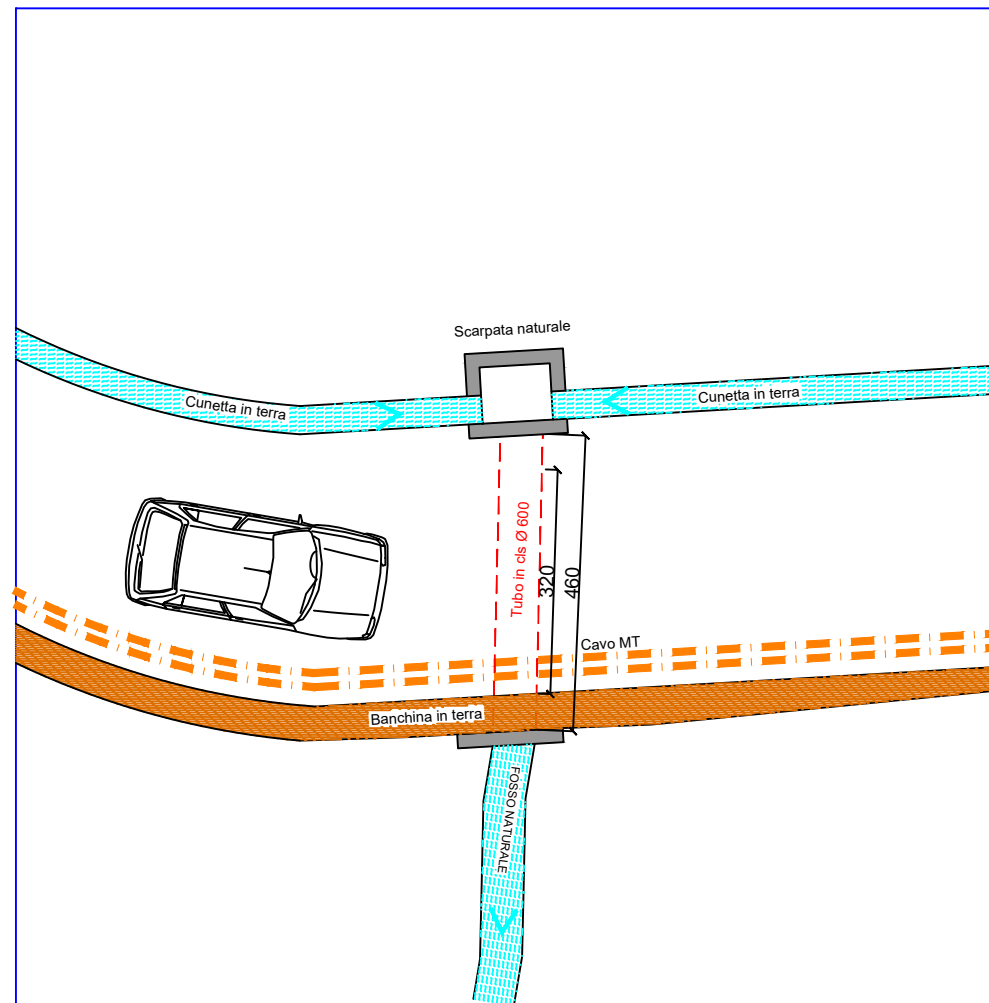

LEGENDA:

- CAVIDOTTO MT
- INTERFERENZE CON CANALI, FOSSI E ATTRAVERSAMENTI


FOTO 1




FOTO 2



SEZIONE LONGITUDINALE 1:10

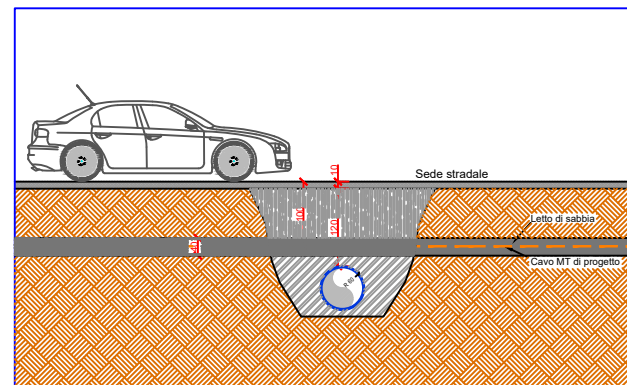

SEZIONE TRASVERSALE 1:10

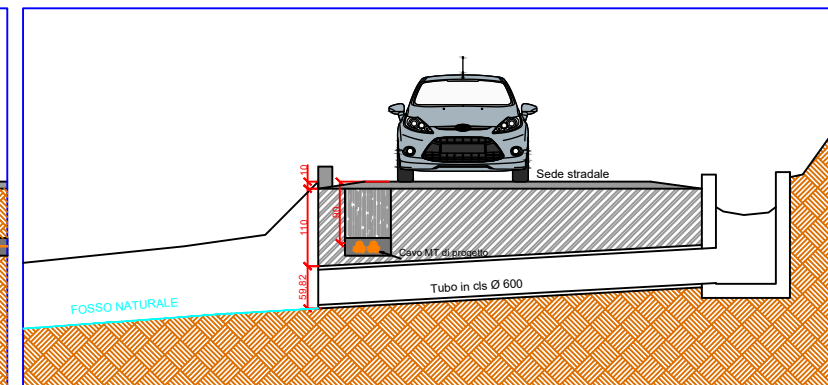

REGIONE CAMPANIA
 PROVINCIA DI BENEVENTO
 COMUNE DI PIETRELCINA

REALIZZAZIONE DI UN IMPIANTO PER LA PRODUZIONE DI ENERGIA ELETTRICA DA FONTE EOLICA NEL COMUNE DI PIETRELCINA (BN) DENOMINATO "ANDROMEDA"

PROGETTO DEFINITIVO

ATTRAVERSAMENTO 5
 COORDINATE UTM WGS84
 E 484329 N 4561883

D_28.g.5

PROGETTO
 VERBA
 VERBA

ING. ENRICO & ASSOCIATI S.R.L.
 Ing. Davide G. Trivelli

PLC POWER S.R.L.