Firmato digitalmente da
DAVIDE GIUSEPPE TRIVELLI
SerialNumber = TINIT-TRVDDG77C19A881F
C = IT

SEZIONI STRADA DI ACCESSO ALLA WTG P3

PROFILO 2 (STRADA DI ACCESSO)	
Caratteristiche Tracciato di Progetto	
Quota Monte	450.34
Quota Valle	430.18
Lungh. Proiezione	284.16
Lungh. Sviluppo	285.40
Disliveilo	20.17
Pendenza Minima	0.00 %
Pendenza Massima	27.47 %
Pendenza Media	8.69 %

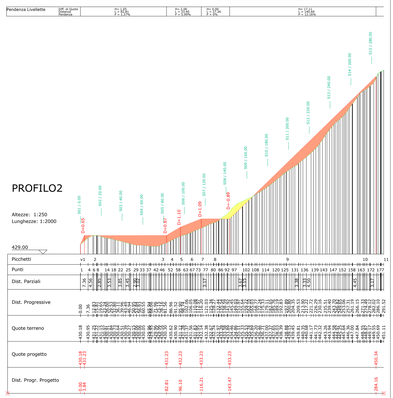

SEZIONI PIAZZOLE
(PIAZZOLA AEROGENERATORE E PIAZZOLA GRU)

PROFILO 1 (ASSE AEROGENERATORE)	
Caratteristiche Tracciato di Progetto	
Quota Monte	433.07
Quota Valle	430.55
Lungh. Proiezione	93.97
Lungh. Sviluppo	94.23
Disliveilo	2.53
Pendenza Minima	0.00 %
Pendenza Massima	39.77 %
Pendenza Media	16.99 %

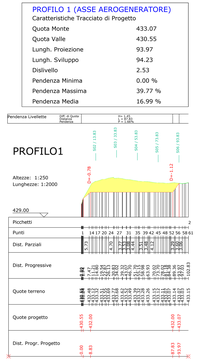

PIANO QUOTATO A CURVE DI LIVELLO DI PROGETTO

SCALA 1:1000

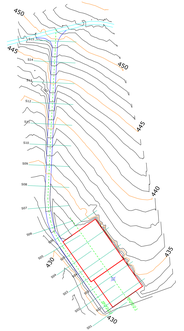

PIANO QUOTATO A CURVE DI LIVELLO DELLO STATO DI FATTO

SCALA 1:1000

REGIONE CAMPANIA
PROVINCIA DI BENEVENTO
COMUNE DI PIETRELCINA

REALIZZAZIONE DI UN IMPIANTO PER LA PRODUZIONE DI ENERGIA ELETTRICA DA FONTE EOLICA NEL COMUNE DI PIETRELCINA (BN) DENOMINATO "ANDROMEDA"

PROGETTO DEFINITIVO

PIANO QUOTATO, PROFILI E SEZIONI DELLA WTG P3

D_29.a.3

REVISIONI	N.	DATA	DESCRIZIONE	REDAZIONE	CONTROLLO	APPROVAZIONE

TITOLO	VARIE
COMMESSA	2021
FORMATO	A0

PROGETTISTA
ENERGY & ENGINEERING S.R.L.
Via XXII Luglio 139
83044 - Bonito (AV)
P.IVA 02018950649
T-Fax 0825/665647
pec: energyengineering@legalmail.it
Ing. Davide G. Trivelli

IL COMMITTENTE
PLC Power S.r.l.
Via della Liberazione n. 15
00011- Isola (RM)
P.IVA 05190140966