



PARTICOLARE DI ANCORAGGIO CAVIDOTTO
SCALA 1:50

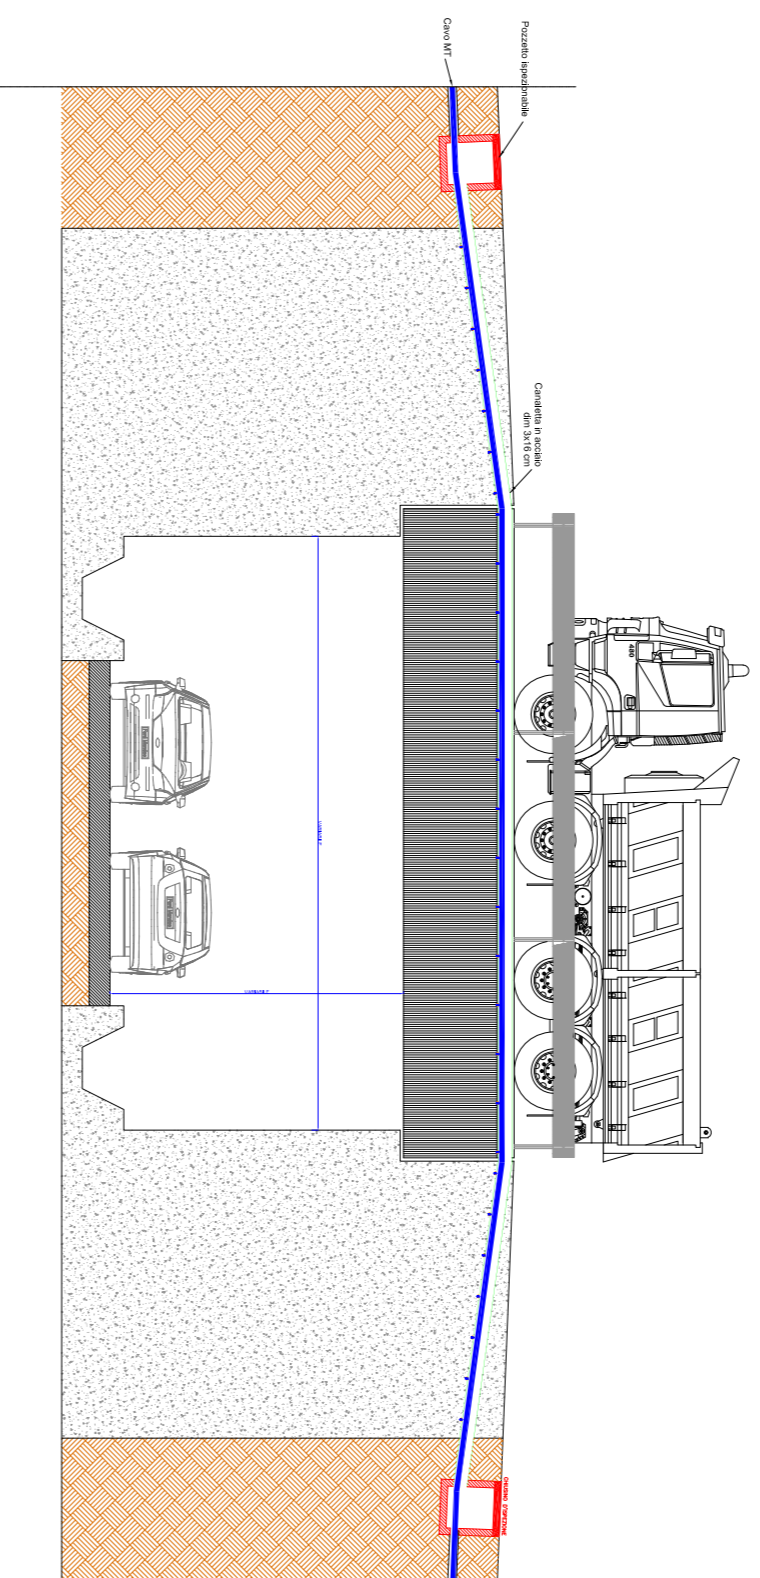


PROSPETTO

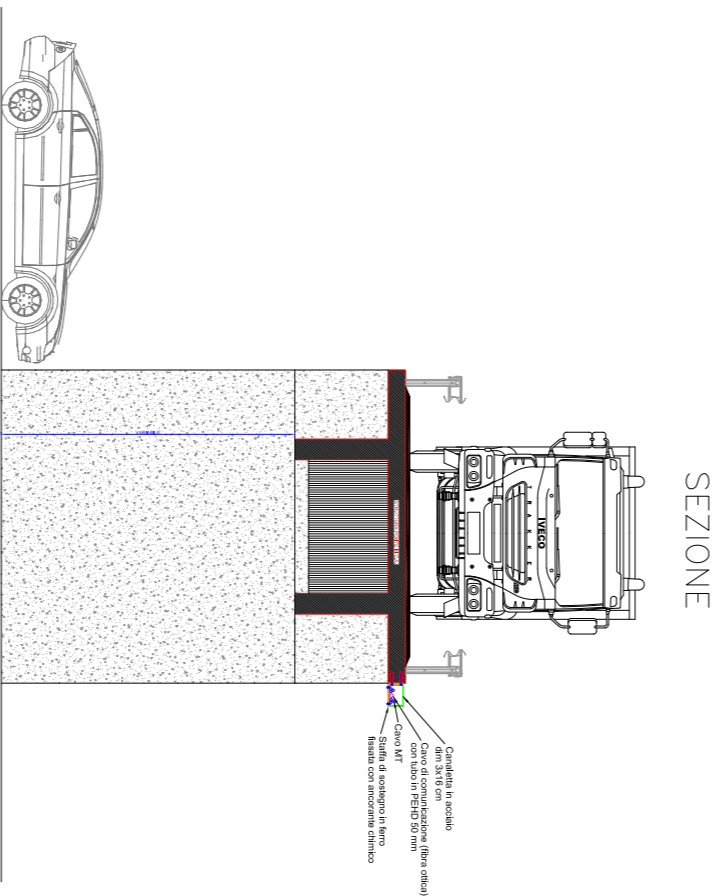


SEZIONE

SEZIONE TIPO DEI CAVIDOTTI
SCALA: 1:10


SEZIONE TIPICA A1
SU TERRENO AGRICOLO
O TERRENO ALBERATO

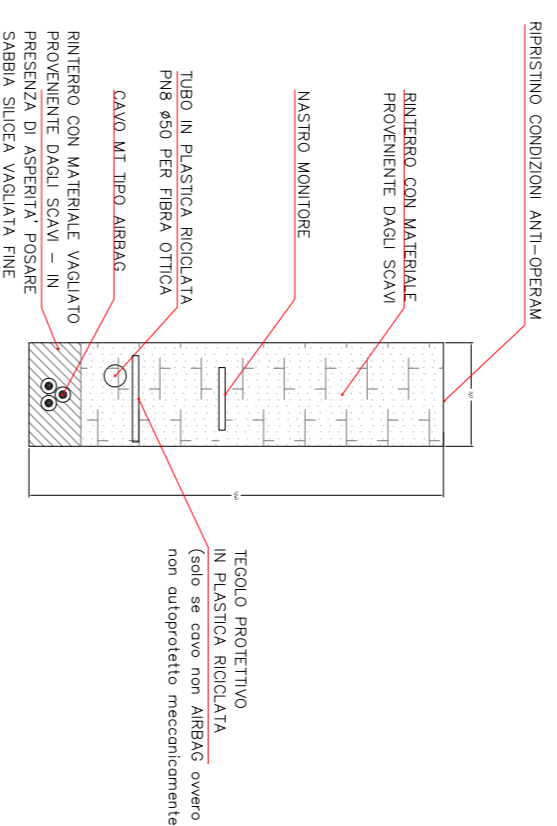


SEZIONE TIPICA A2
SU TERRENO AGRICOLO
O TERRENO ALBERATO

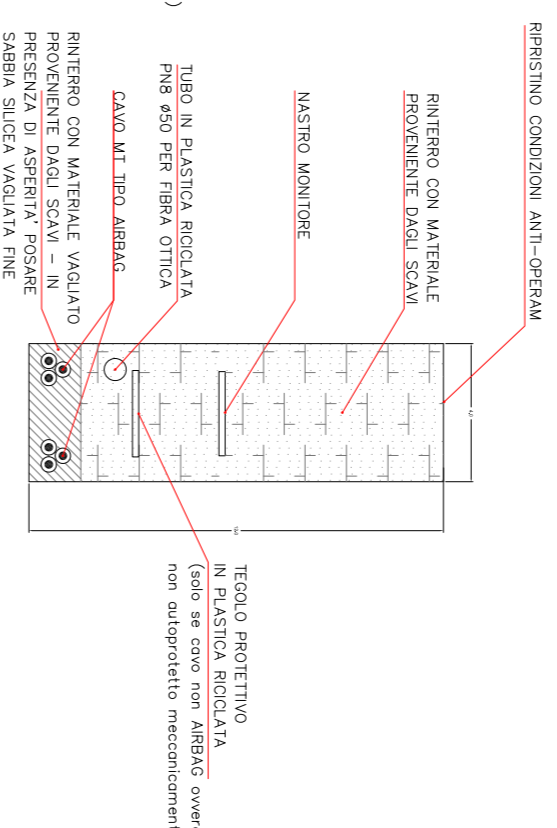


SEZIONE TIPICA A3
SU TERRENO AGRICOLO
O TERRENO ALBERATO

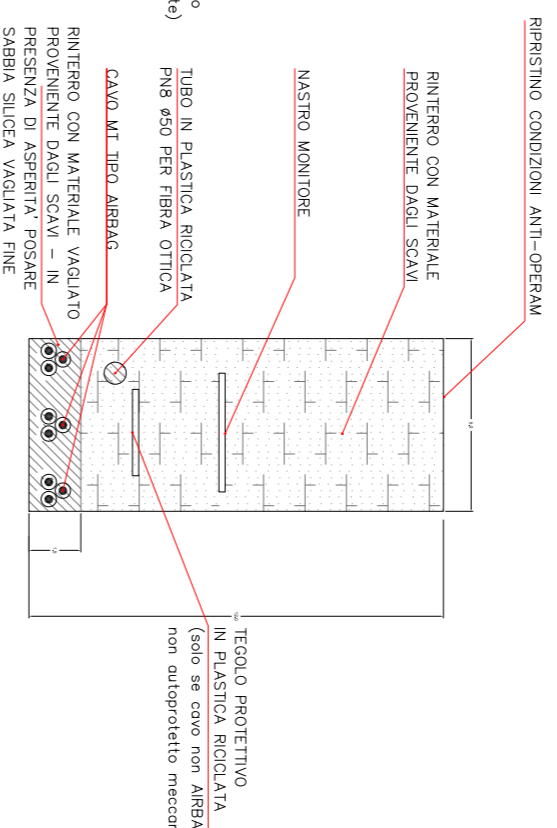


SEZIONE TIPICA B1
SU STRADA NON ASFALTATA

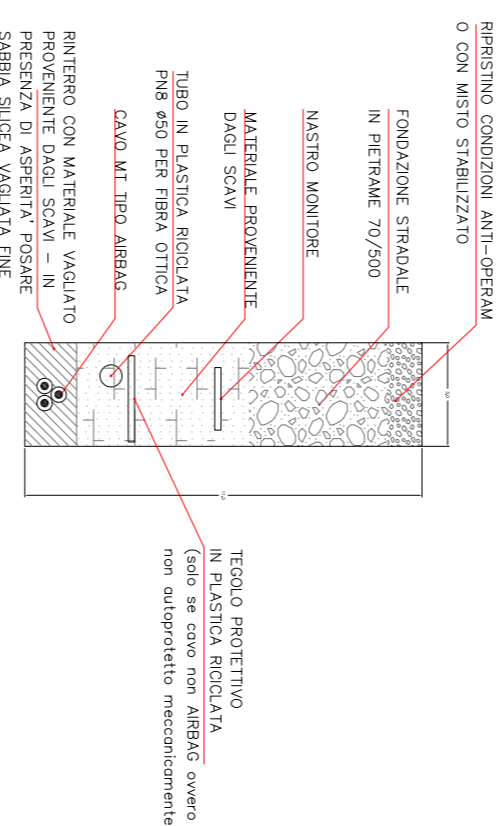


SEZIONE TIPICA B2
SU STRADA NON ASFALTATA

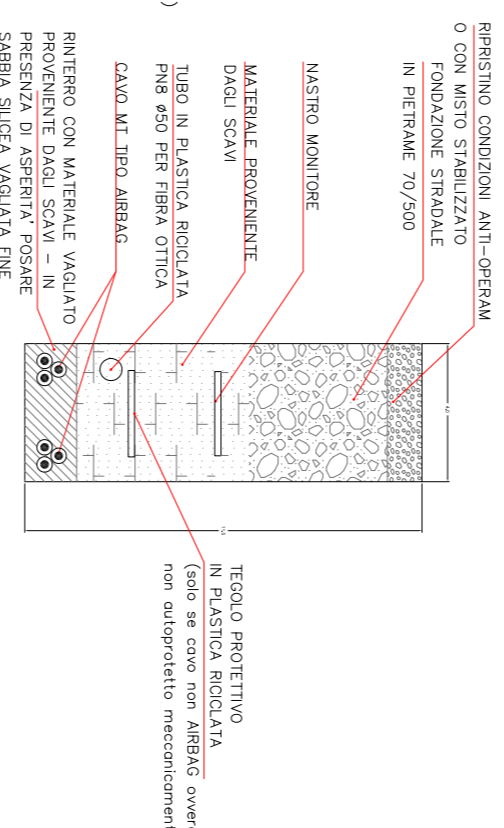


SEZIONE TIPICA B3
SU STRADA NON ASFALTATA

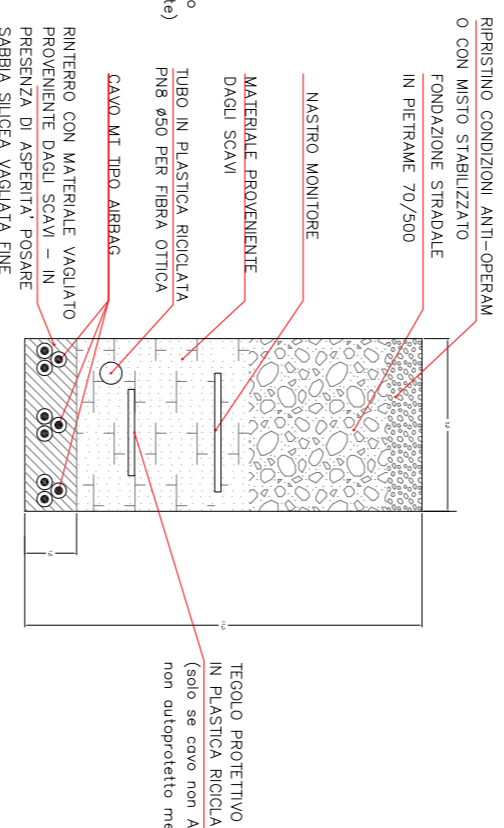


SEZIONE TIPICA C1
SU STRADA ASFALTATA

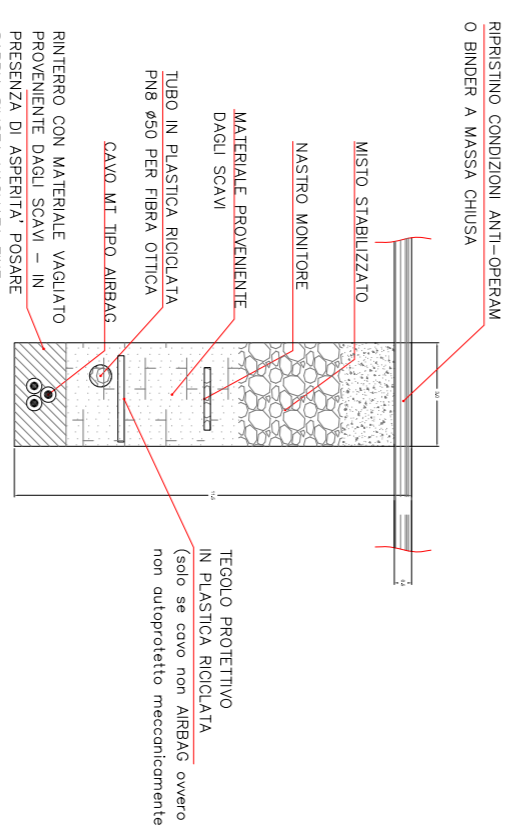


SEZIONE TIPICA C2
SU STRADA ASFALTATA

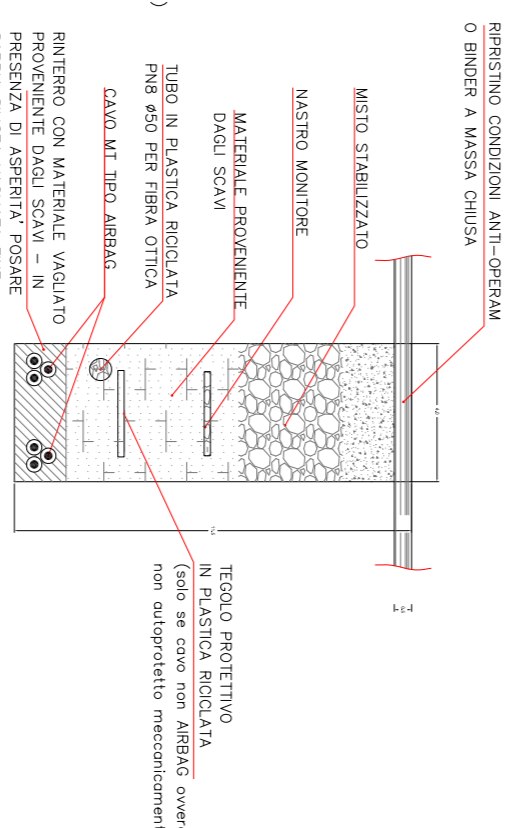


SEZIONE TIPICA C3
SU STRADA ASFALTATA

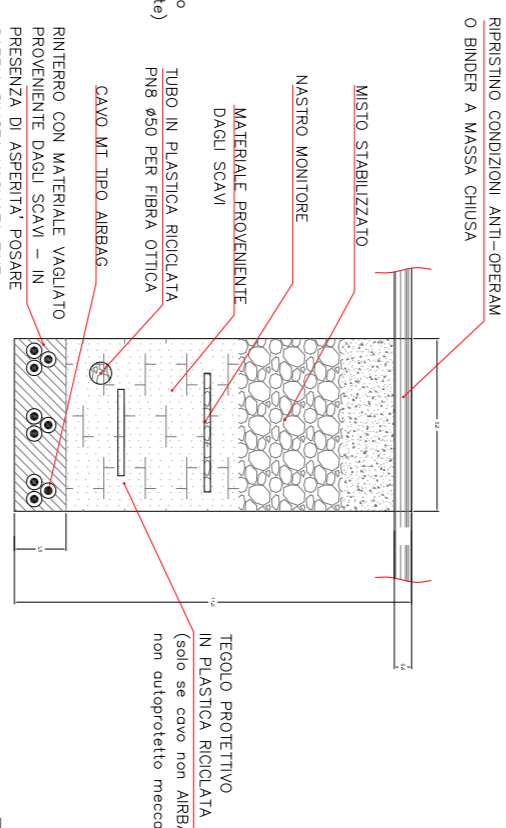

**CAVI UNIPOLARI ISOLATI A 30KV
CON CONDUTTORI IN ALLUMINIO**

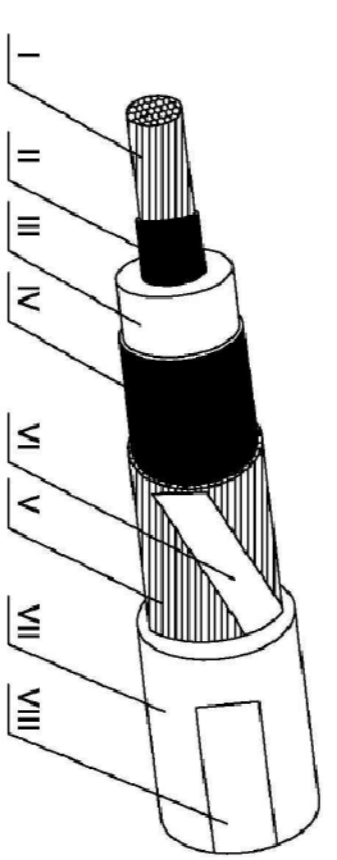

- I - Conduttore
- II - Strato semiconduttore
- III - Isolante
- IV - Strato semiconduttore
- V - Schermo
- VI - Nastro equalizzatore (eventuale)
- VII - Guaina di PVC
- VIII - Stampigliatura

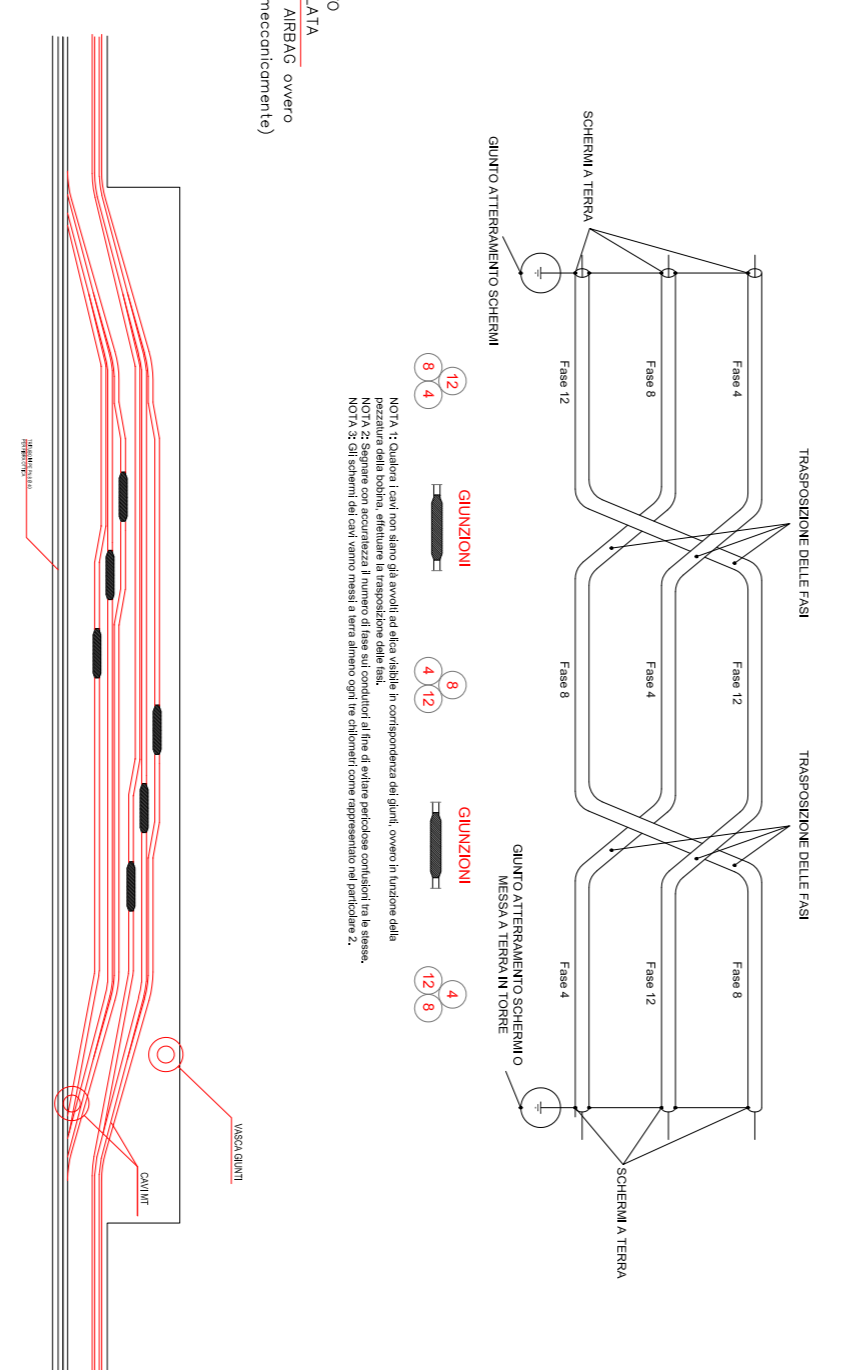

REGIONE CAMPANIA
PROVINCIA DI BENEVENTO
COMUNE DI PIETRELICINA

REALIZZAZIONE DI UN IMPIANTO PER LA
PRODUZIONE DI ENERGIA ELETTRICA DA FONTE
EOLICA NEL COMUNE DI PIETRELICINA (BN)
DENOMINATO "ANDROMEDA"

PROGETTO DEFINITIVO

DETTAGLI COSTRUTTIVI
SEZIONI TIPO DEI CAVIDOTTI
D_29_f

PROGETTO: 11/2010
AUTORE: E&S
REDAZIONE: 11/2010
VERIFICA: 11/2010
APPROVAZIONE: 11/2010

ENERGY & ENGINEERING S.R.L.
Via S. Maria Maddalena, 100
00187 Roma (RM)
Tel. +39 06 498101
Fax +39 06 498102
www.energy-engineering.com

ING. DANIELI G. THIELLI
Via S. Maria Maddalena, 100
00187 Roma (RM)
Tel. +39 06 498101
Fax +39 06 498102
www.energy-engineering.com

TPIC
FOUR