




SEZIONE POSA CAVIDOTTO SU STRADA NON ASFALTATA

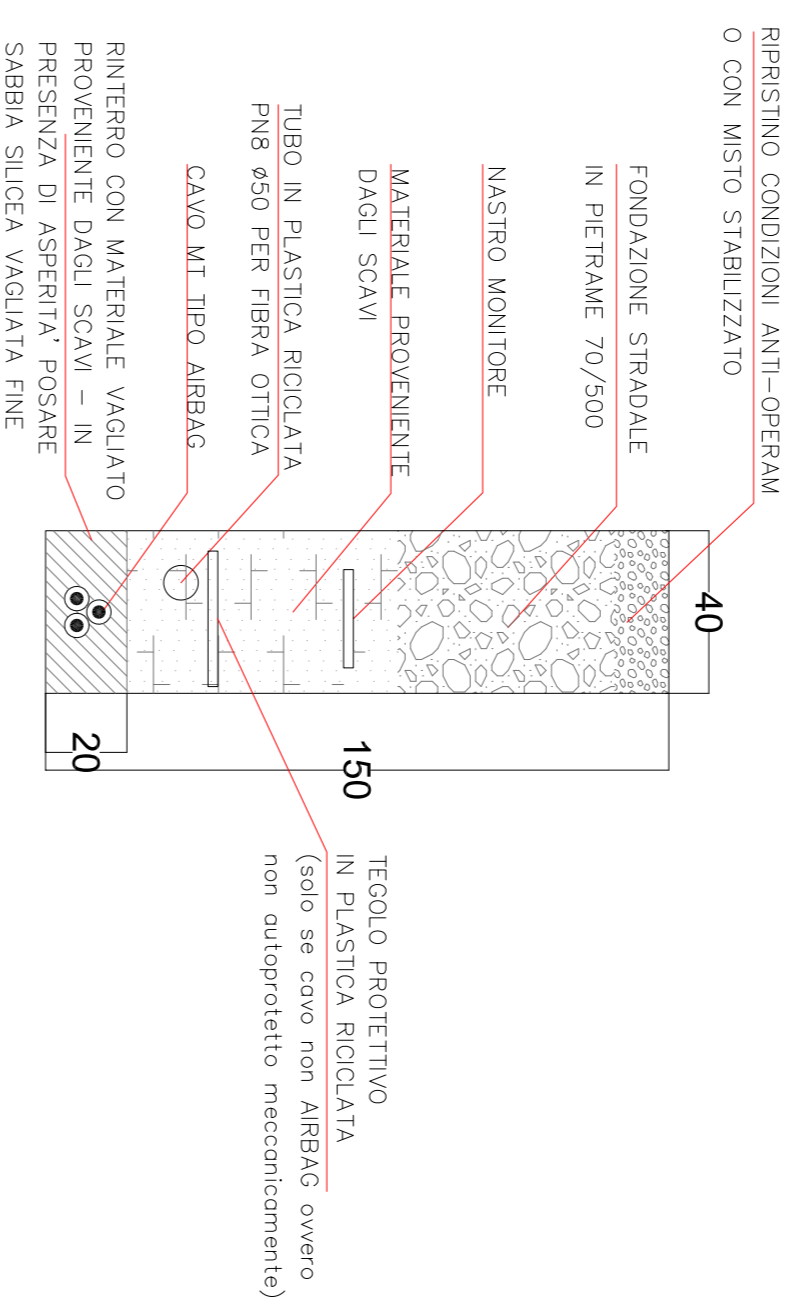



SEZIONE POSA CAVIDOTTO SU STRADA ASFALTATA

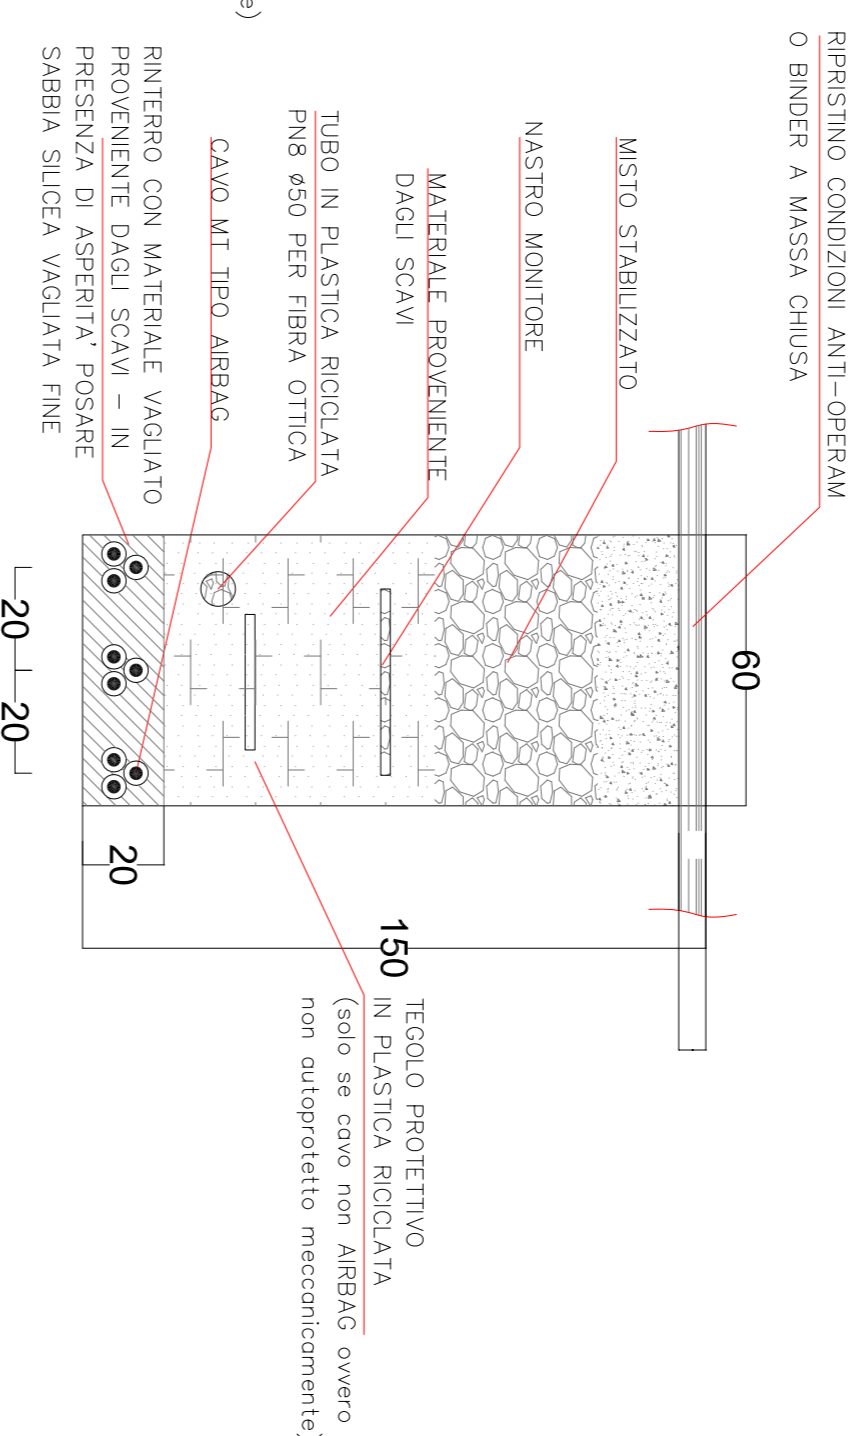

SEZIONE POSA CAVIDOTTO SU TERRENO AGRICOLO

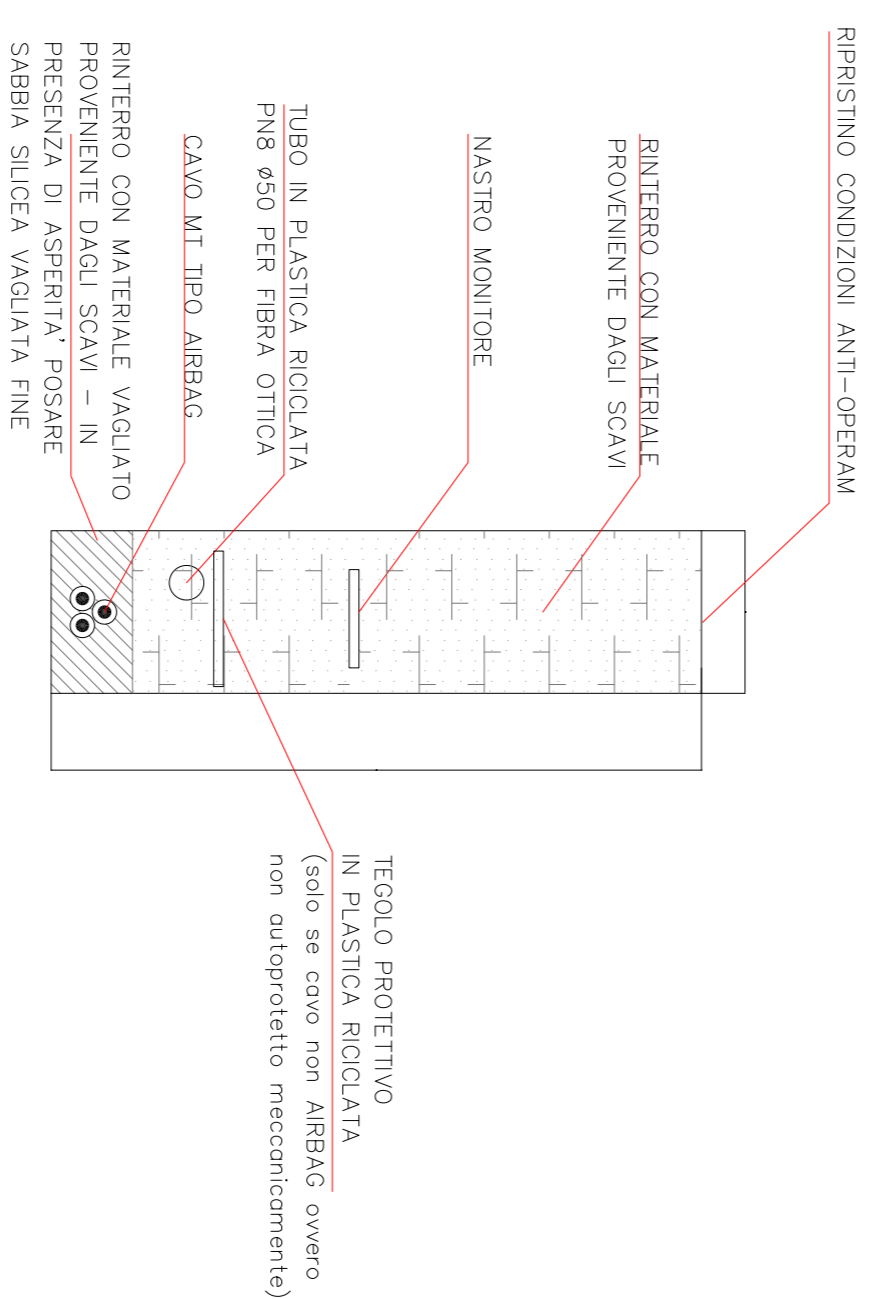

SEZIONE POSA CAVIDOTTO SU STRADA NON ASFALTATA

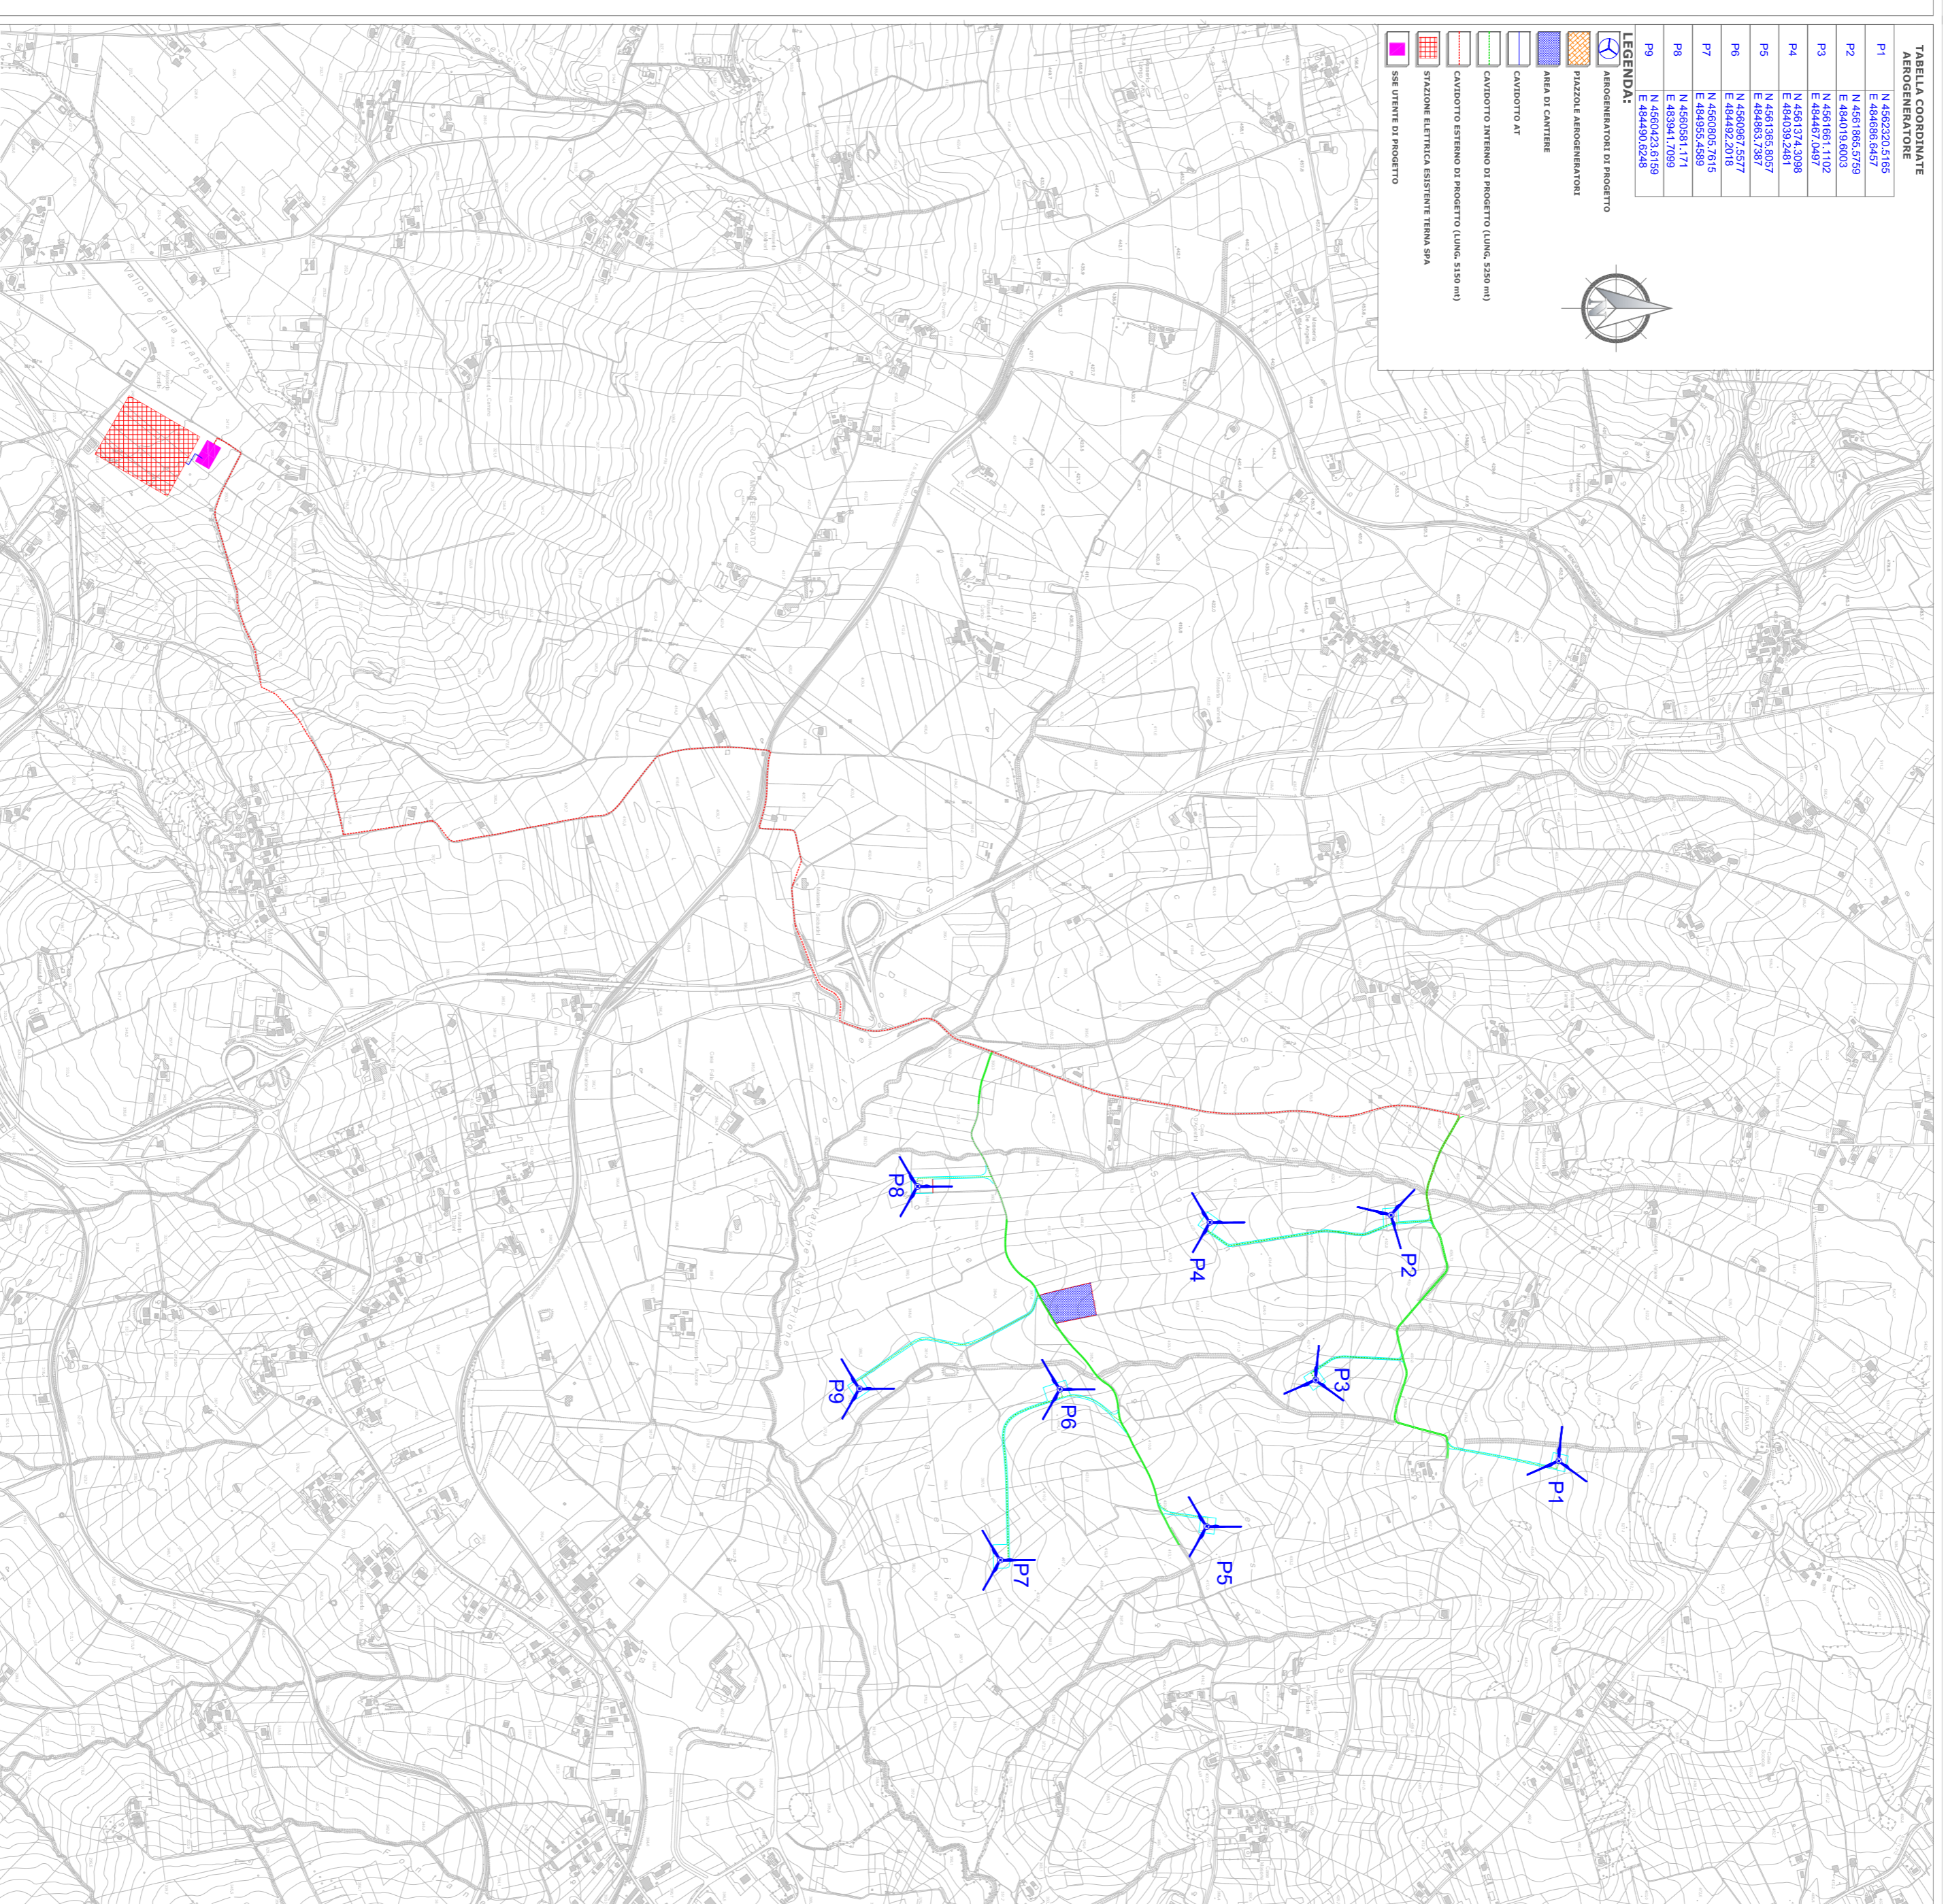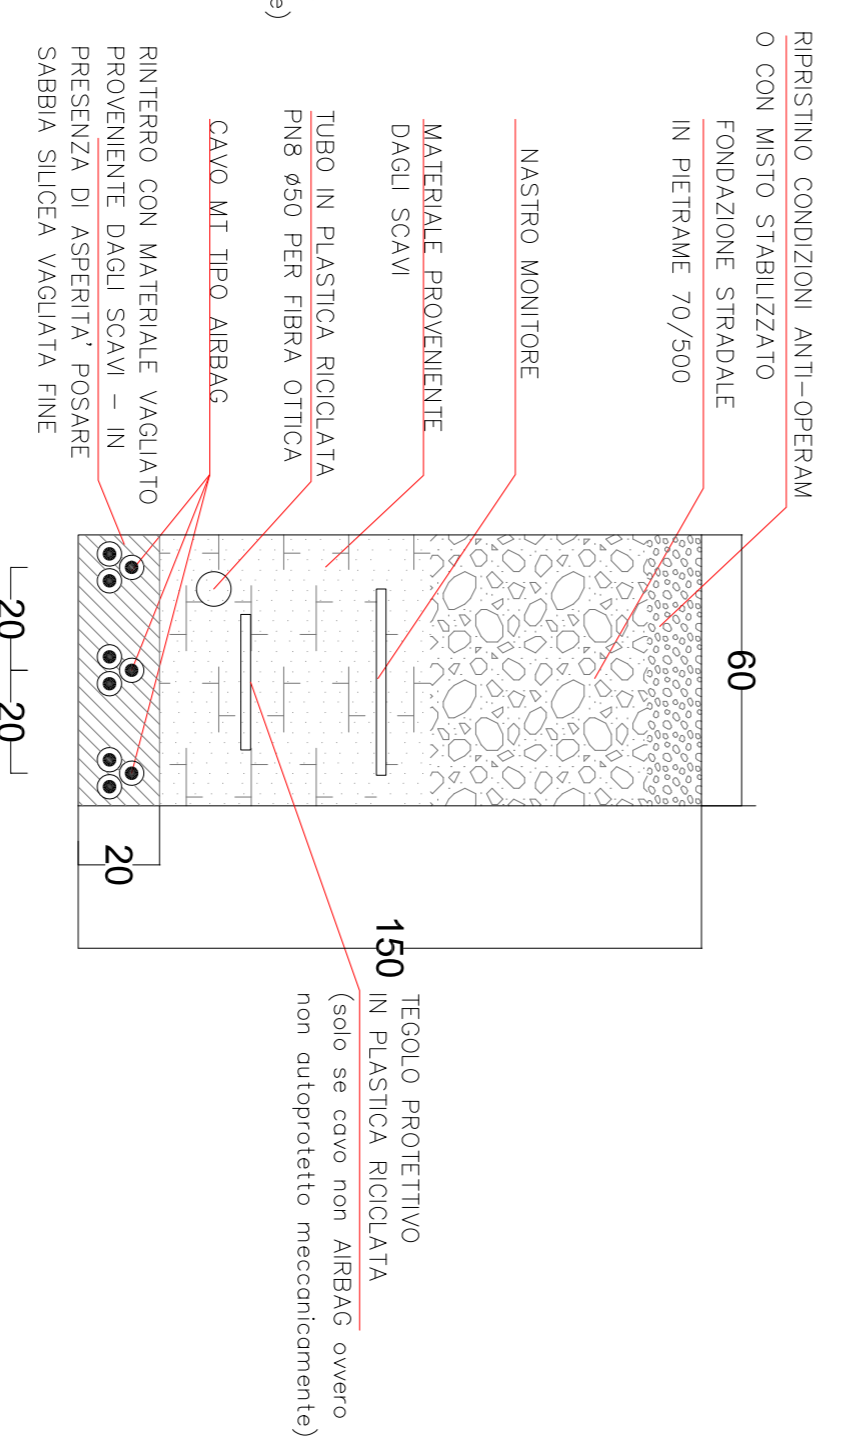

REGIONE CAMPANIA
PROVINCIA DI BENEVENTO










