


CABINA DI CONSEGNA

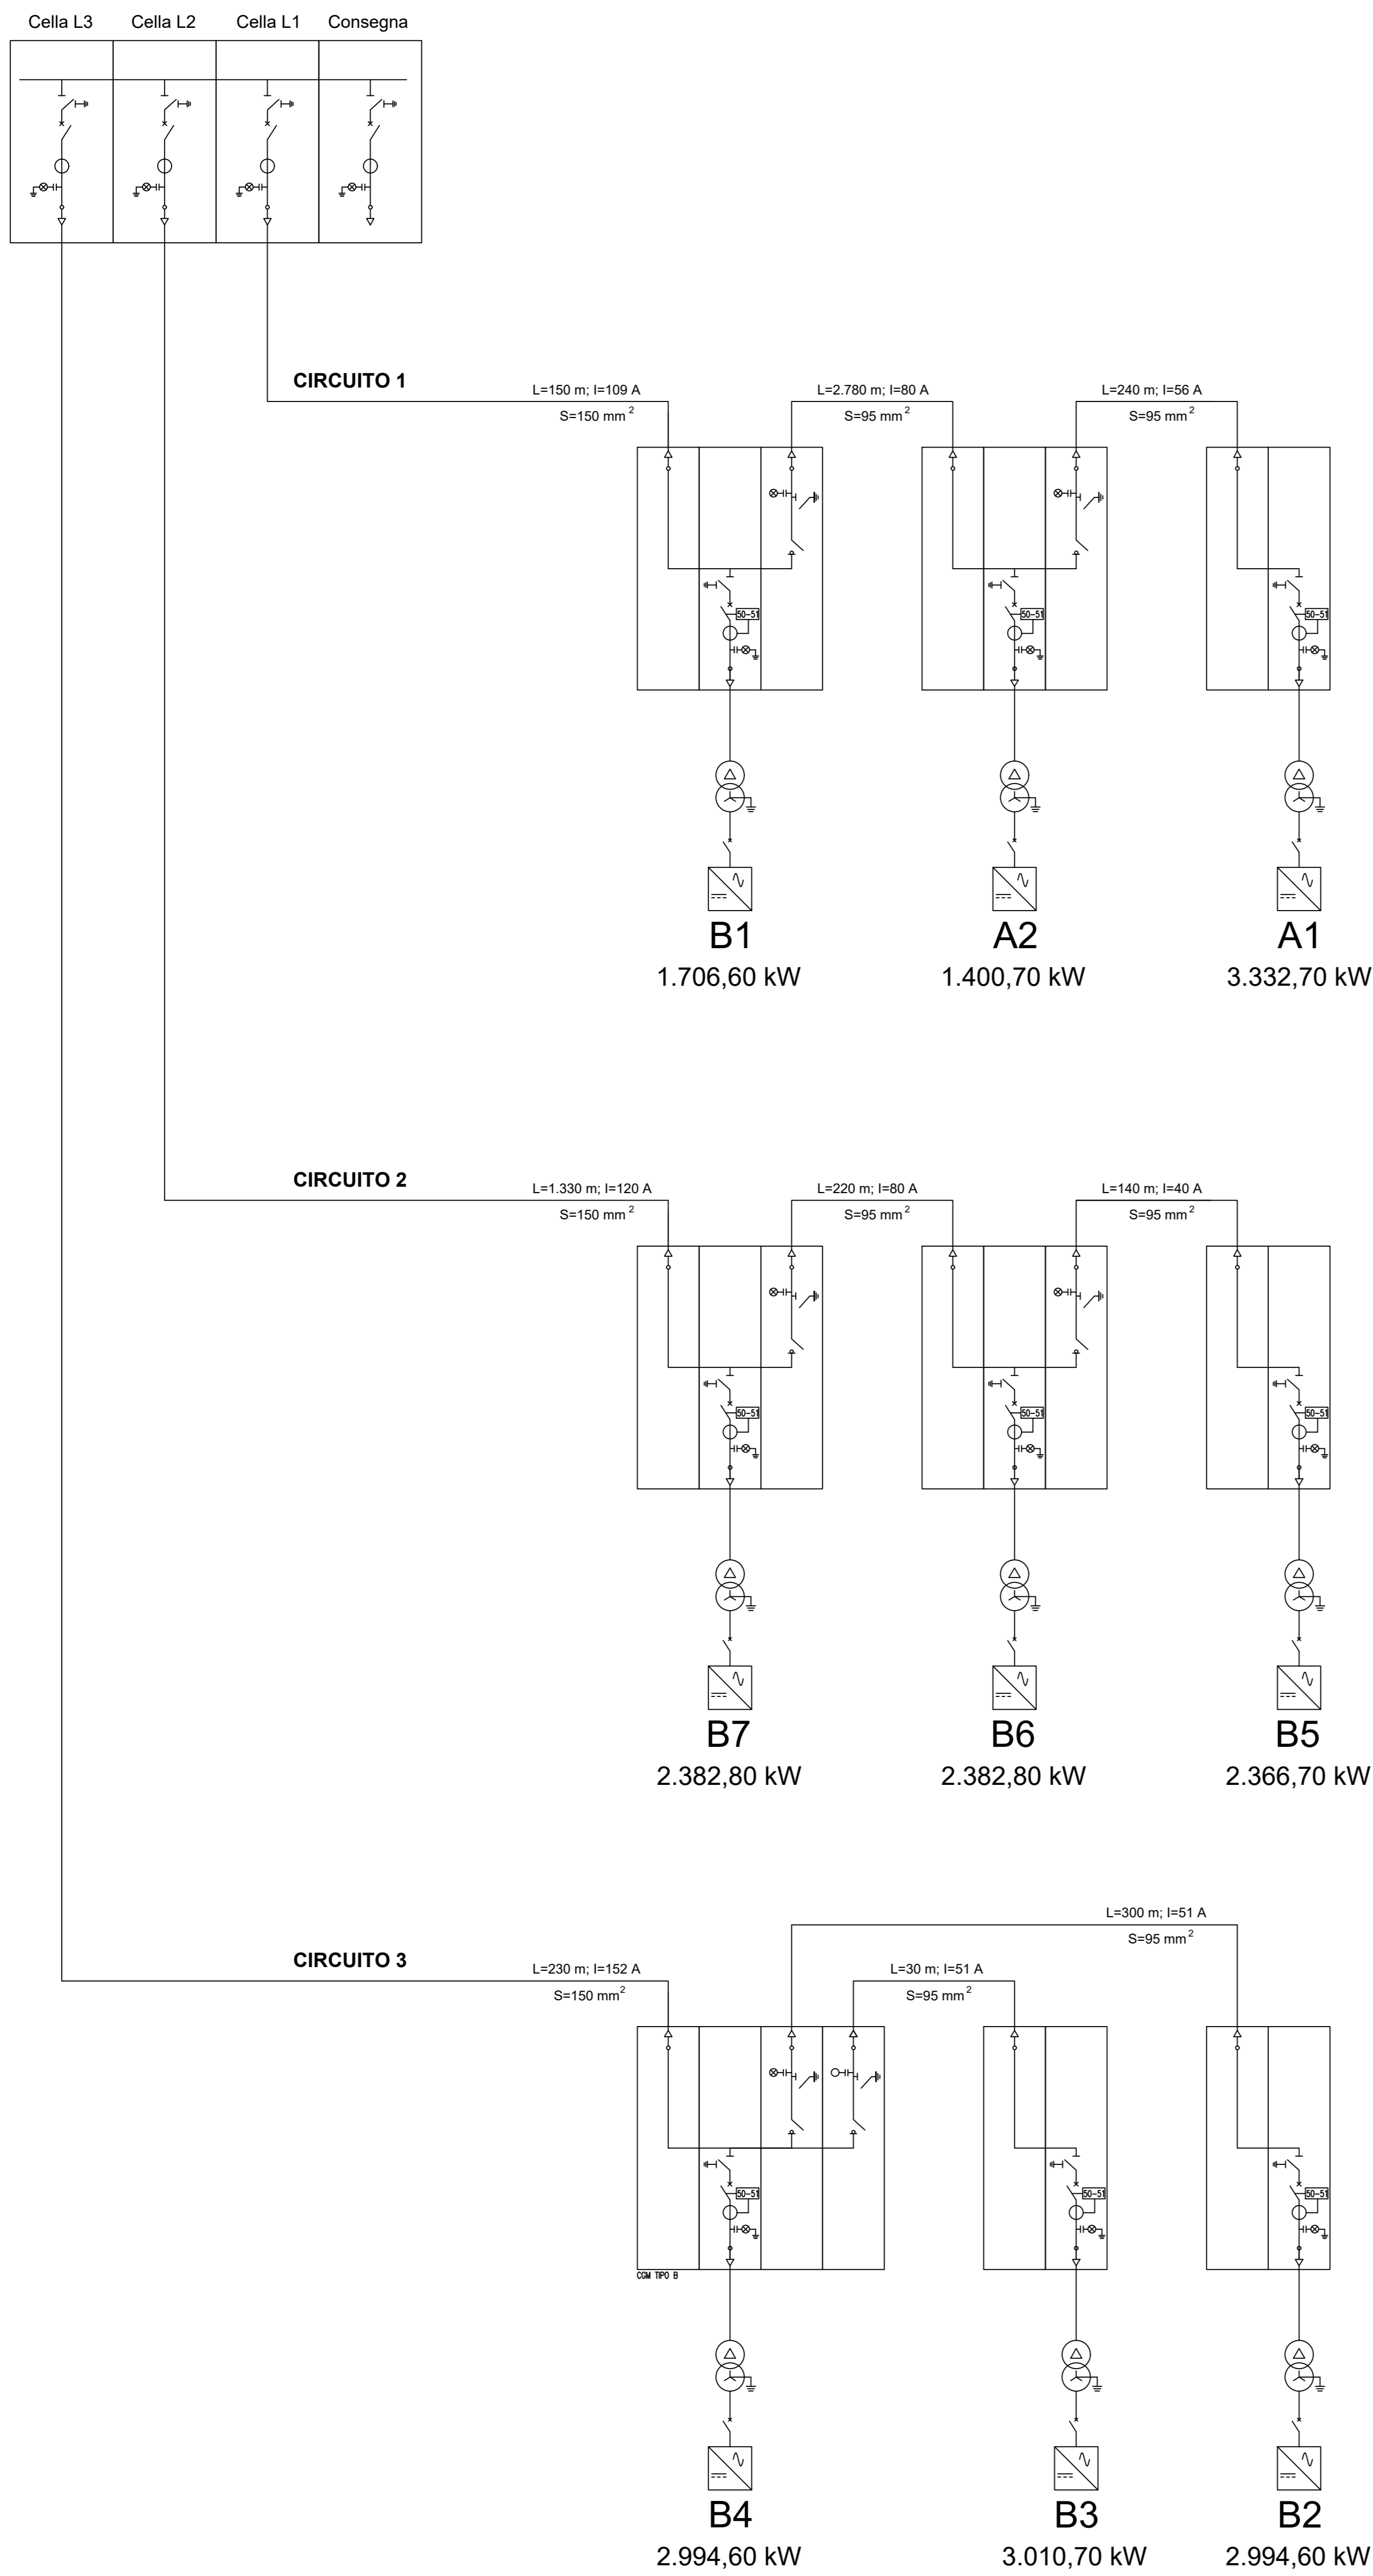

TITOLO DEL PROGETTO:
PROGETTO PER LA REALIZZAZIONE E L'ESERCIZIO DI UN PARCO AGRIVOLTAICO E DELLE OPERE CONNESSE DENOMINATO "PERCIAPERTOSA"

Documento:	PROGETTO DEFINITIVO		N° Documento:	EPD0026	
DISCIPLINA:	PD	TIPOLOGIA:	EPD	FORMATO:	A4

Elaborato: **Schema unifilare impianti utente e RTN**

FOGLIO: 1 di 1 | SCALA: - | Nome file: -

Progettazione:

NEW DEVELOPMENTS S.r.l.
 piazza Europa, 14 - 87100 Cosenza (CS)

dott. ing. Raffaele Ciotola

Rev:	Data Revisione	Descrizione Revisione	Redatto	Controllato	Approvato
00	19/04/2022	PRIMA EMISSIONE	New Dev.	New Dev.	ND-THREE