


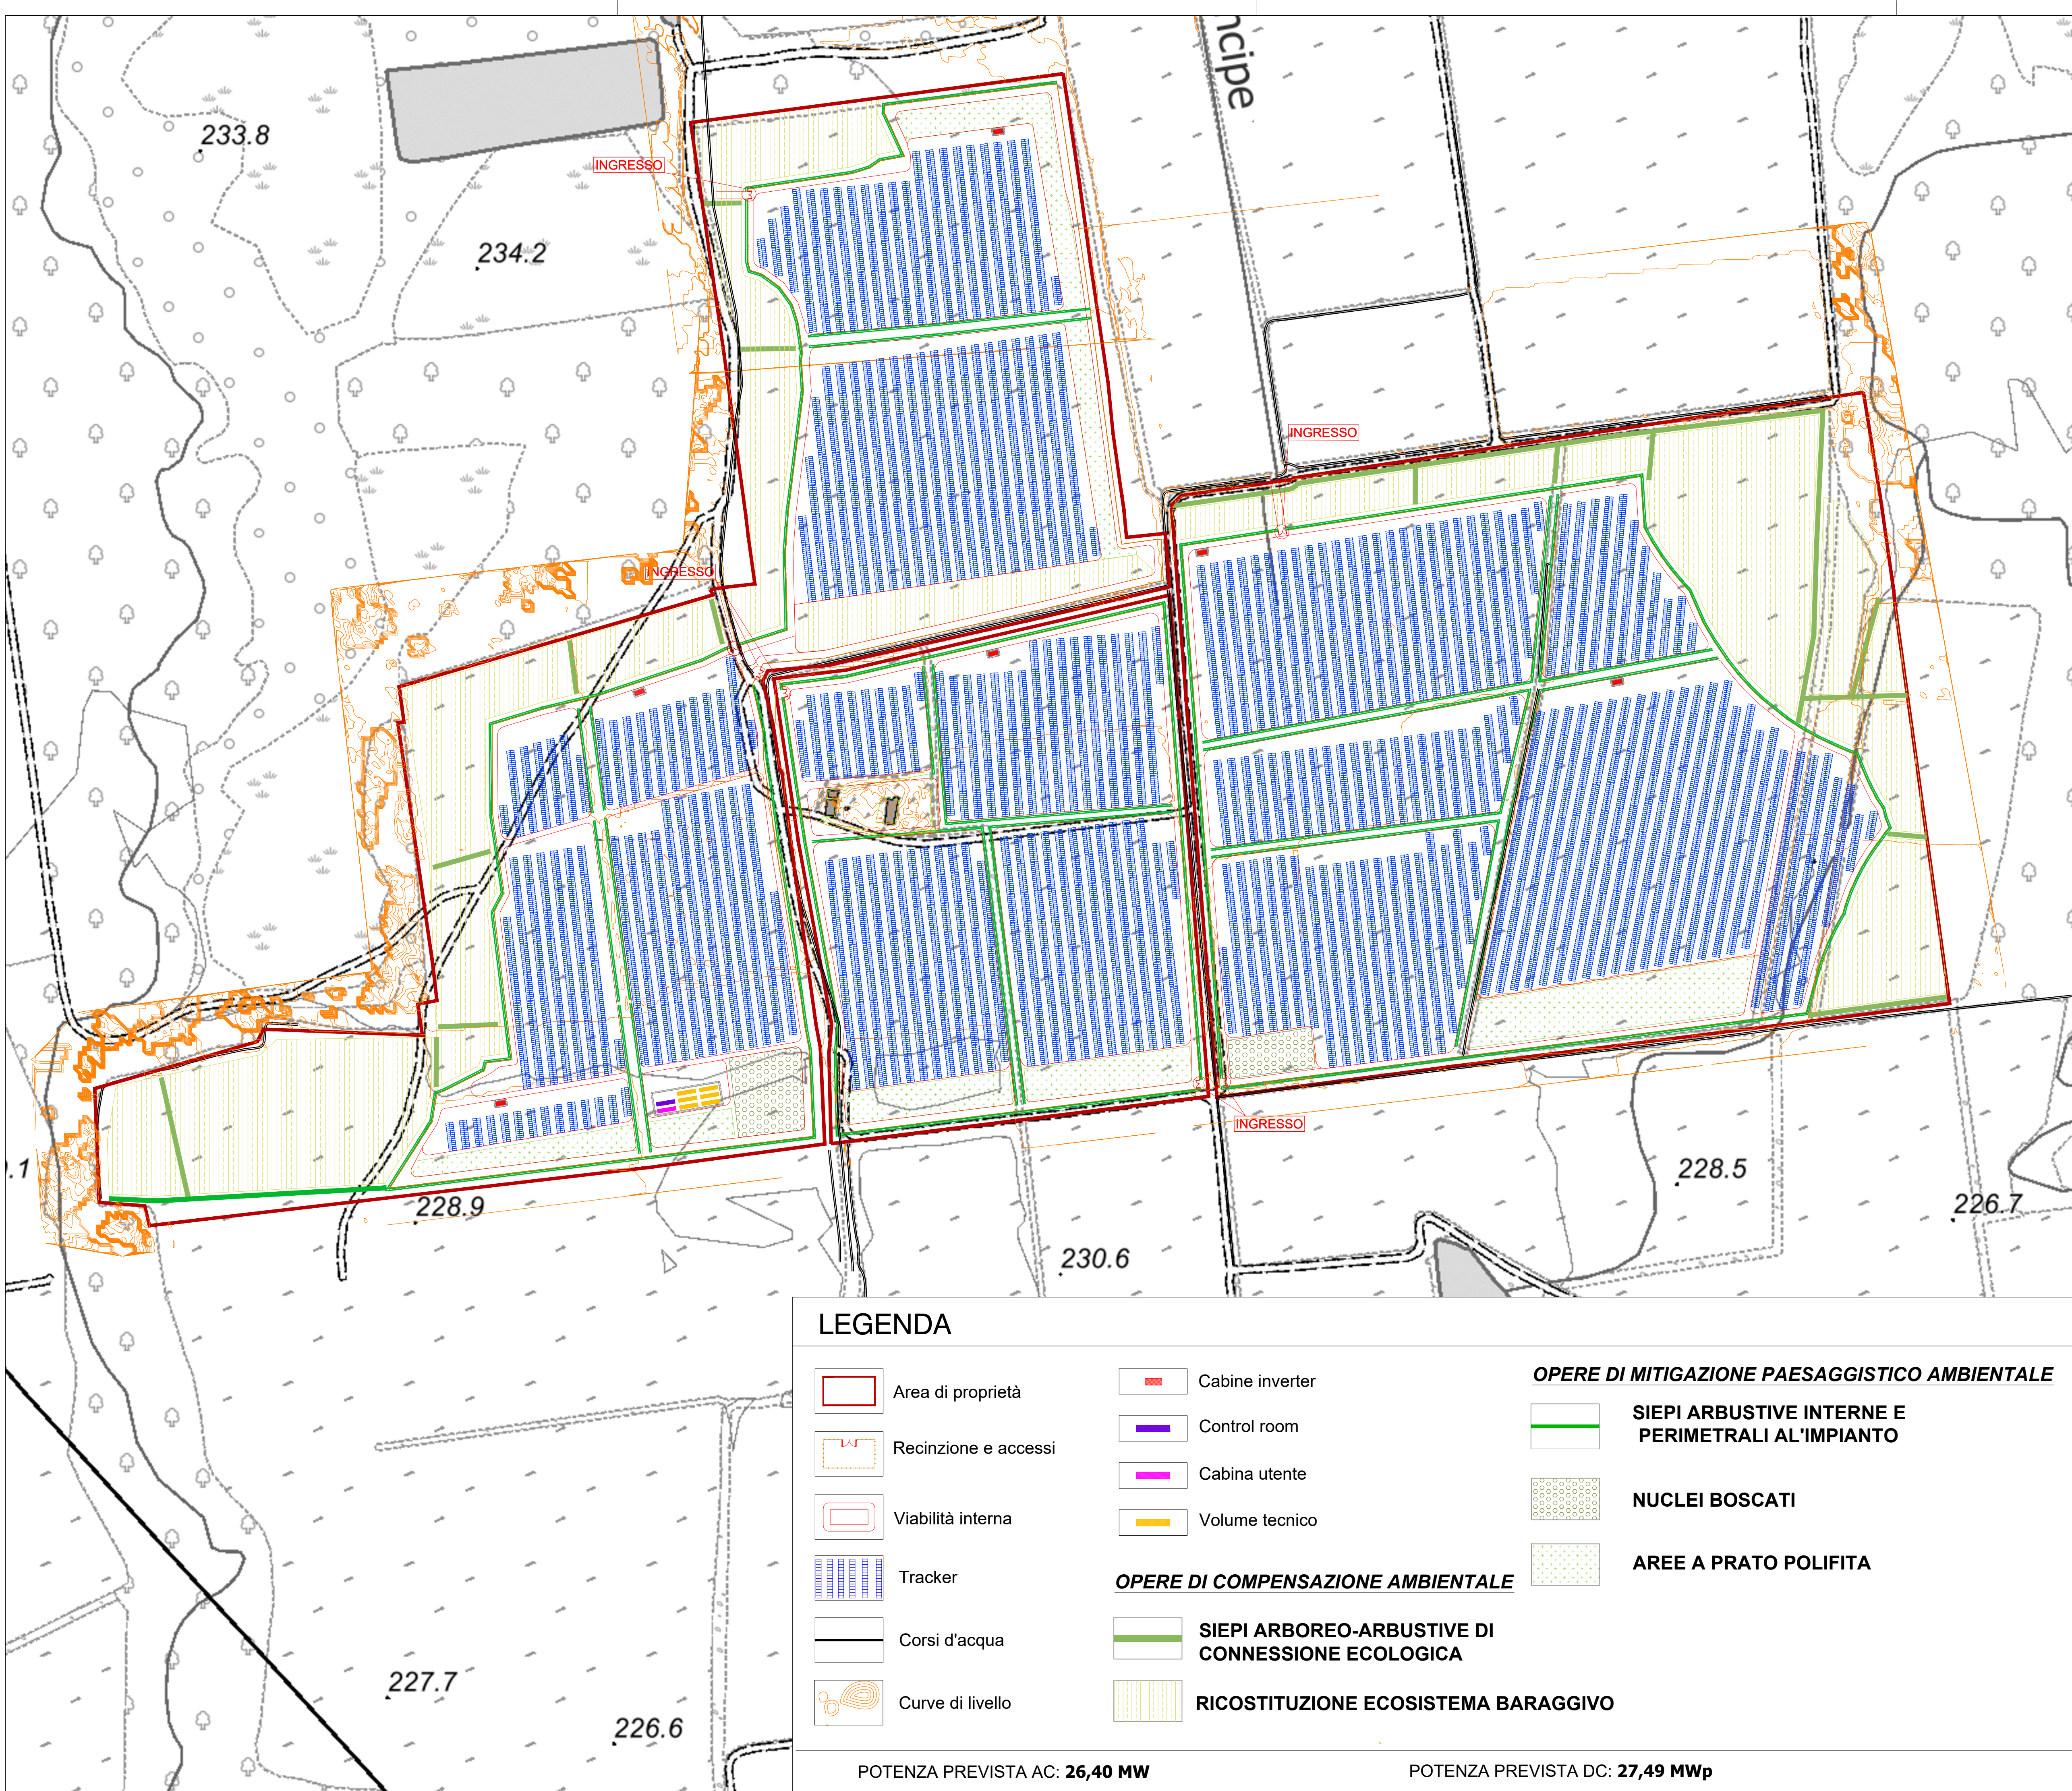

LEGENDA

- Area di proprietà
-
- Recinzione e accessi

Cabine inverterControl roomCabina utenteVolume tecnico**OPERE DI COMPENSAZIONE AMBIENTALE****SIEPI ARBOREO-ARBUSTIVE DI CONNESSIONE ECOLOGICA****RICOSTITUZIONE ECOSISTEMA BARAGGIOVO**

OPERE DI MITIGAZIONE PAESAGGISTICO AMBIENTALE

- SIEPI ARBUSTIVE INTERNE E PERIMETRALI ALL'IMPIANTO**
- NUCLEI BOSCATI**
- AREE A PRATO POLIFITA**

POTENZA PREVISTA AC: **26,40 MW**

POTENZA PREVISTA DC: **27,49 MWp**

KEY PLAN

REGIONE PIEMONTE
Provincia di Biella
Comune di Masserano
FATTORIA SOLARE DEL PRINCIPE
Valutazione Impatto Ambientale ai sensi dell'art.23 del D. Lgs. 152/2006
COORDINAMENTO GENERALE

REN Solar srl
Renewable Energy
REN SOLAR ONE SRL
P.IVA 08897240967

PROGETTISTA

LUCA MENCI
ARCHITETTO
Arch. Luca Menci
mail: lucamenci@studiomenci.com

PROPONENTE

REN190 SRL
Salita Santa Caterina 2/1 - 16123 Genova
mail: ren190@pec.it
P.IVA: 02686880994

OGGETTO

Planimetria di progetto - Layout su ctr

ELABORATO 3.5	PARAGRAFO 3 - DESCRIZIONE DELL'OPERA	
CODICE ELABORATO M-3.5-MAS-DO-0		
DATA 9 Maggio 2022	SCALA 1:2000	FORMATO A1
REDATTO DA Kimia Kamali	APPROVATO DA Luca Menci	
TIMBRI E FIRME		
Progettista 	Consulenza Ambientale 	
REN 190 S.r.l., Marco Tassara (Firmato digitalmente)		