
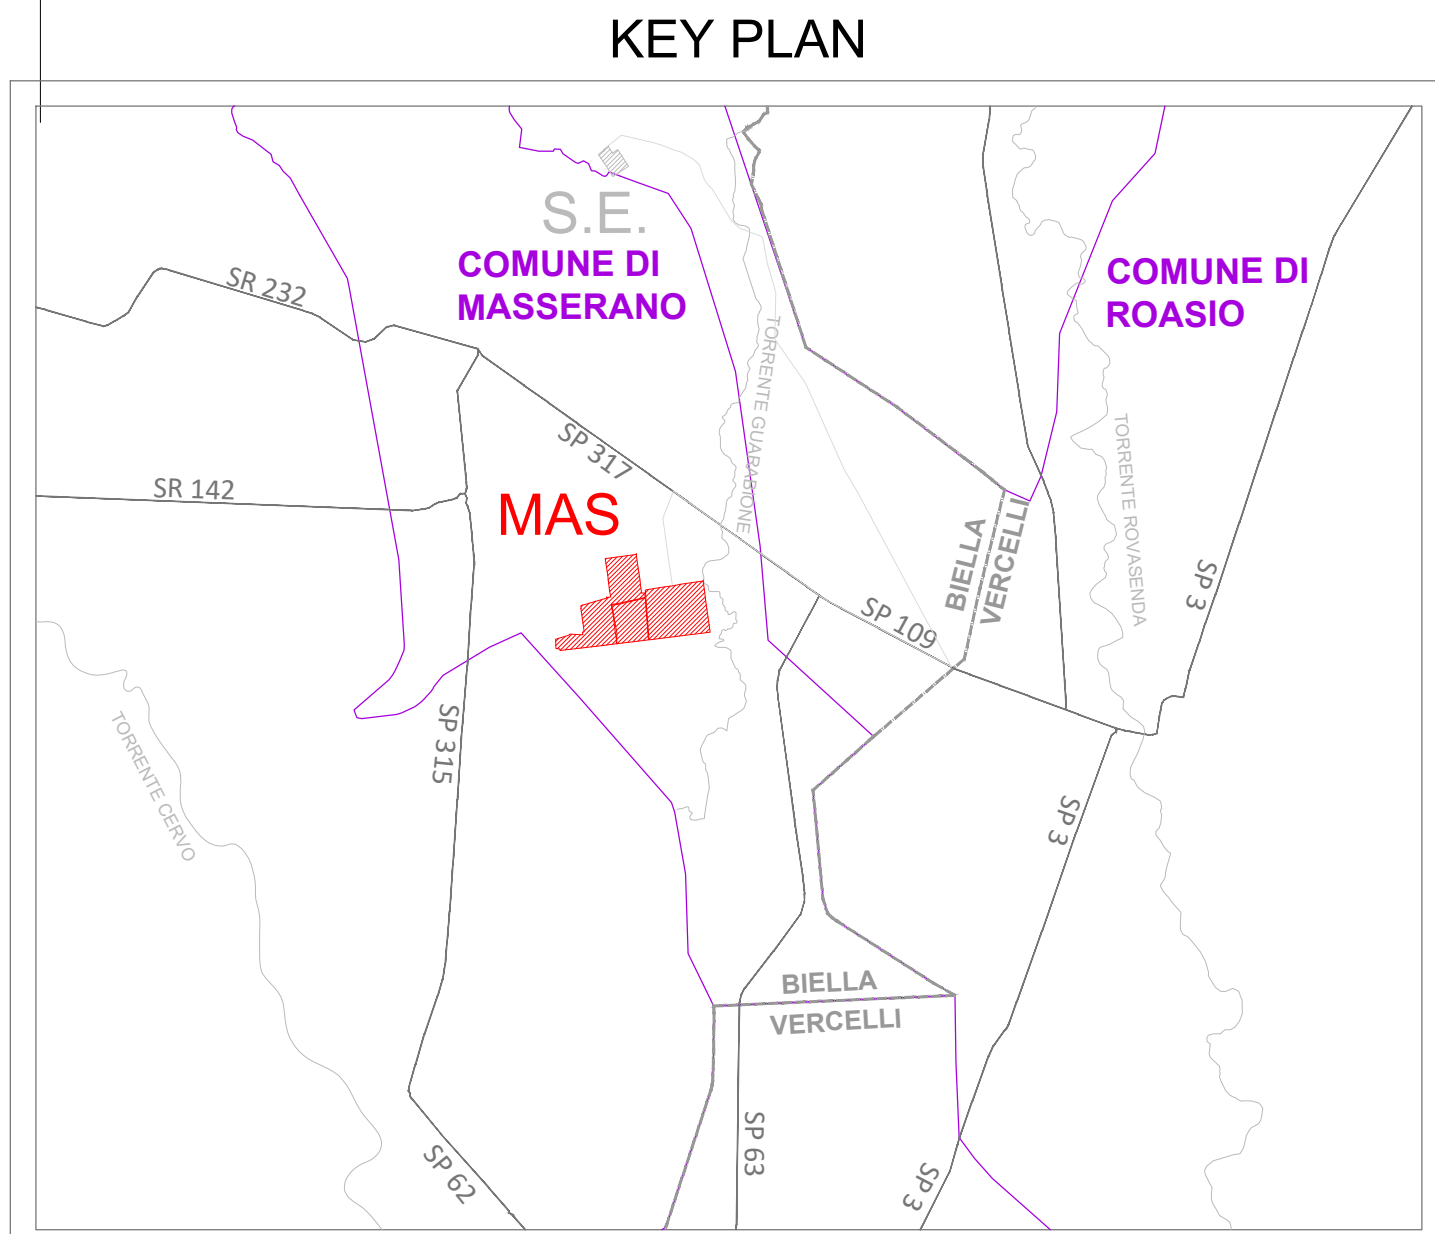
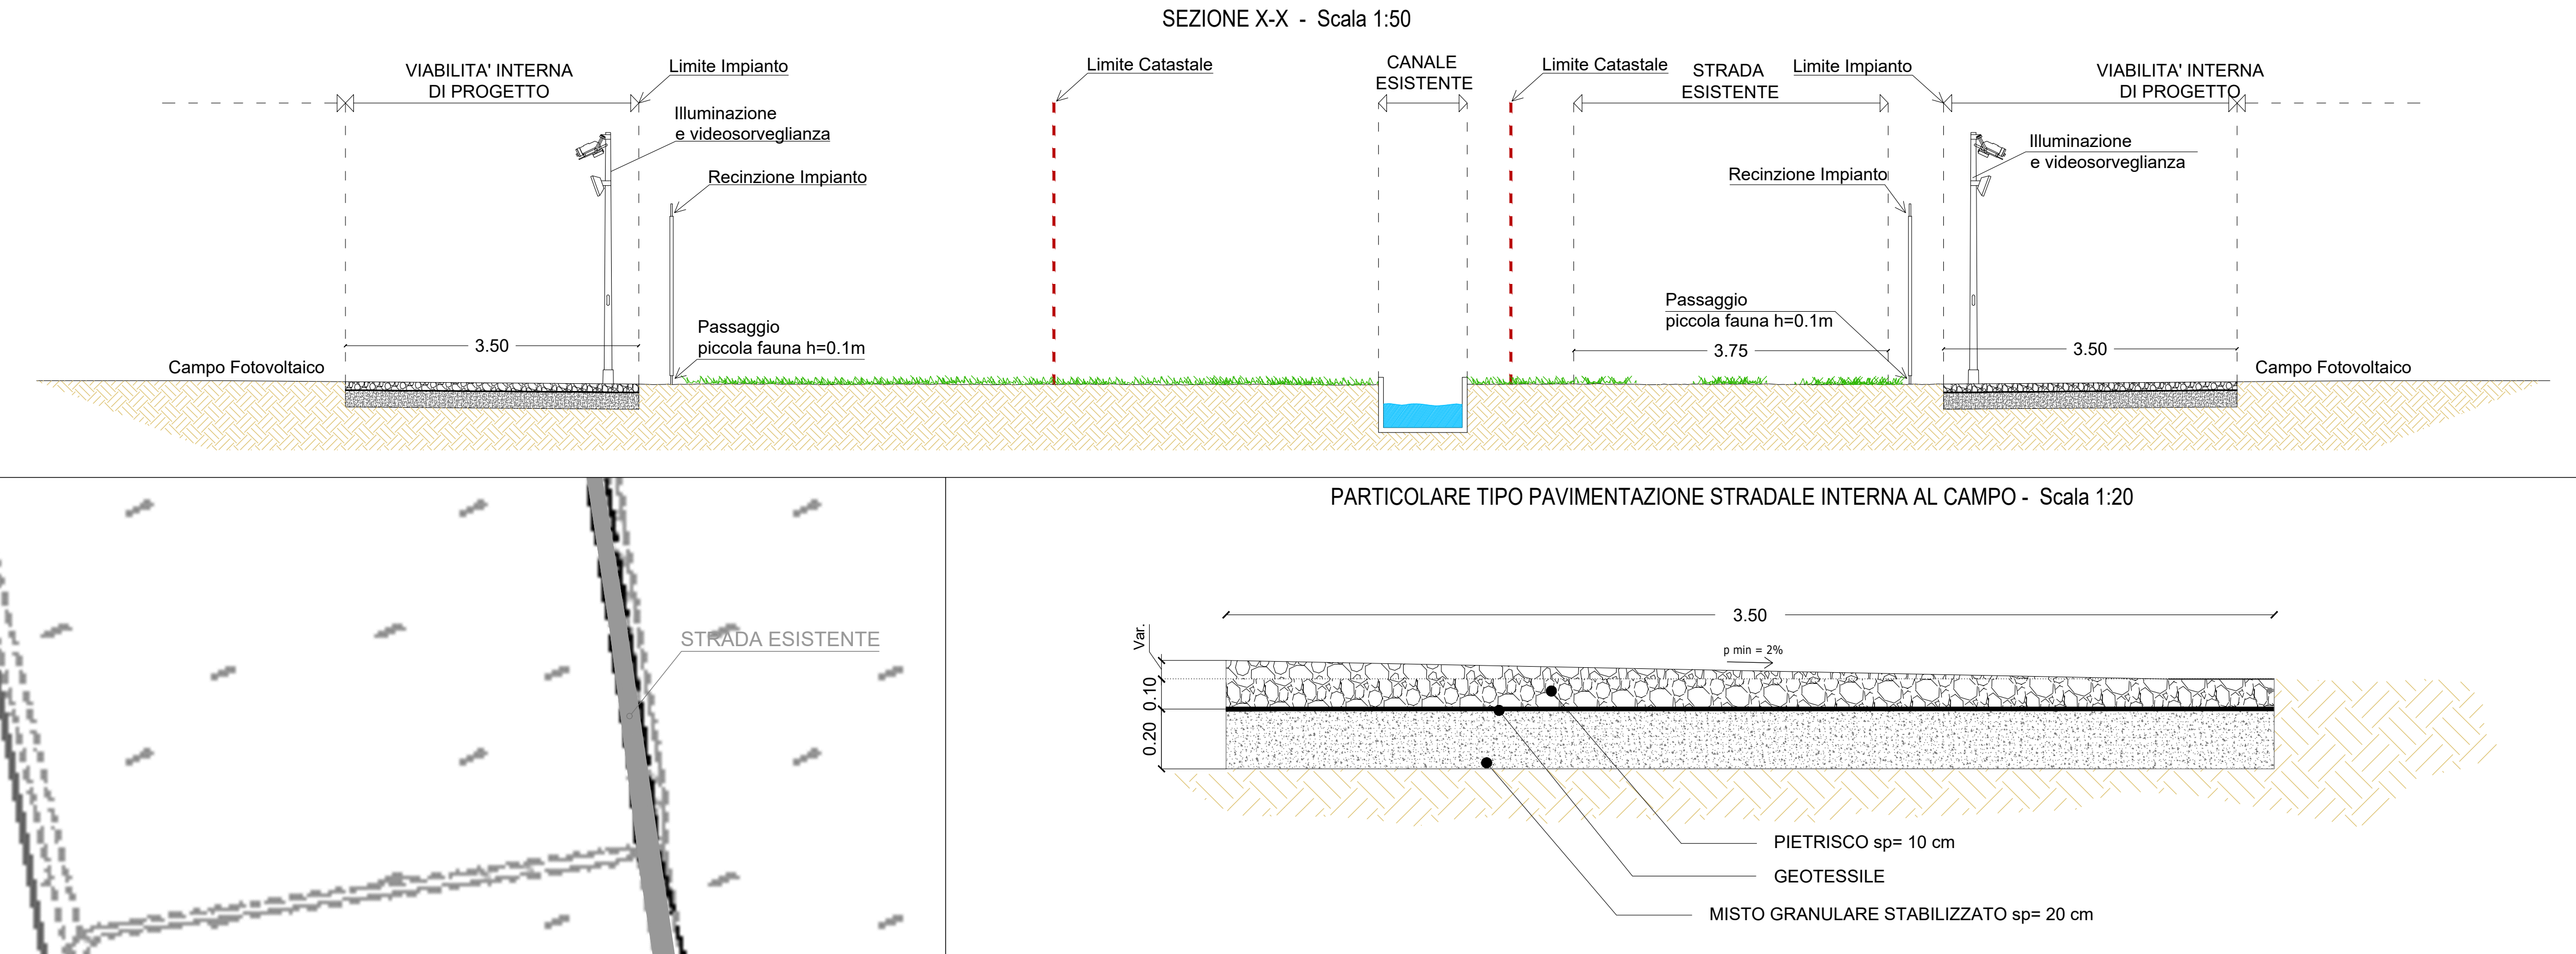


 

Il calibro delle viabilità interne al campo sarà di 3,50 m
Il pacchetto di pavimentazione di tipo permeabile, avrà uno spessore totale di 30 cm così composto:

- 20 cm di materiale misto granulare stabilizzato
- Strato di tessuto non tessuto (geotessile)
- 10 cm di pietrisco

NOTA SULLE LAVORAZIONI:
Le aree destinate a nuova viabilità di servizio saranno oggetto delle seguenti lavorazioni:

- scotico per uno spessore di 30 cm;
- compattazione del fondo;
- realizzazione degli strati di pavimentazione (come da particolare)

LEGENDA	
	Area di proprietà
	Recinzione e accessi
	Mitigazione e compensazione
	Strade esistente
	Viabilità interna

REGIONE PIEMONTE

Provincia di Biella

Comune di Masserano

FATTORIA SOLARE DEL PRINCIPE

Valutazione Impatto Ambientale ai sensi dell'art.23 del D. Lgs. 152/2006

COORDINAMENTO GENERALE

REN Solar^{ss}
Ren Solar One Srl
P.IVA: 08982980157

PROGETTISTA

Luca Menci
Arch. Luca Menci
multicomenci@studiomenci.com

PROPONENTE

REN ISO SRL
Sella Santa Caterina 211 - 16123 Genova
mail: ren150@pec.it
P.IVA: 02686080984

OGGETTO

Planimetria e particolare viabilità interna al campo e accessi

ELABORATO	PARAGRAFO	
3.9	3 - Descrizione dell'opera	
CODICE ELABORATO		
M-3.9-MAS-DO-0		
DATA	SCALA	FORMATO
9 Maggio 2022	1:1000	A0+2
REDATTO DA	APPROVATO DA	
Kimia Kamali	Luca Menci	
PROGETTISTA	TIMBRI E FIRME	
	Consulenza Ambientale	

REN ISO S.r.l.
Marco Tessera
(firma e sigillatura)