
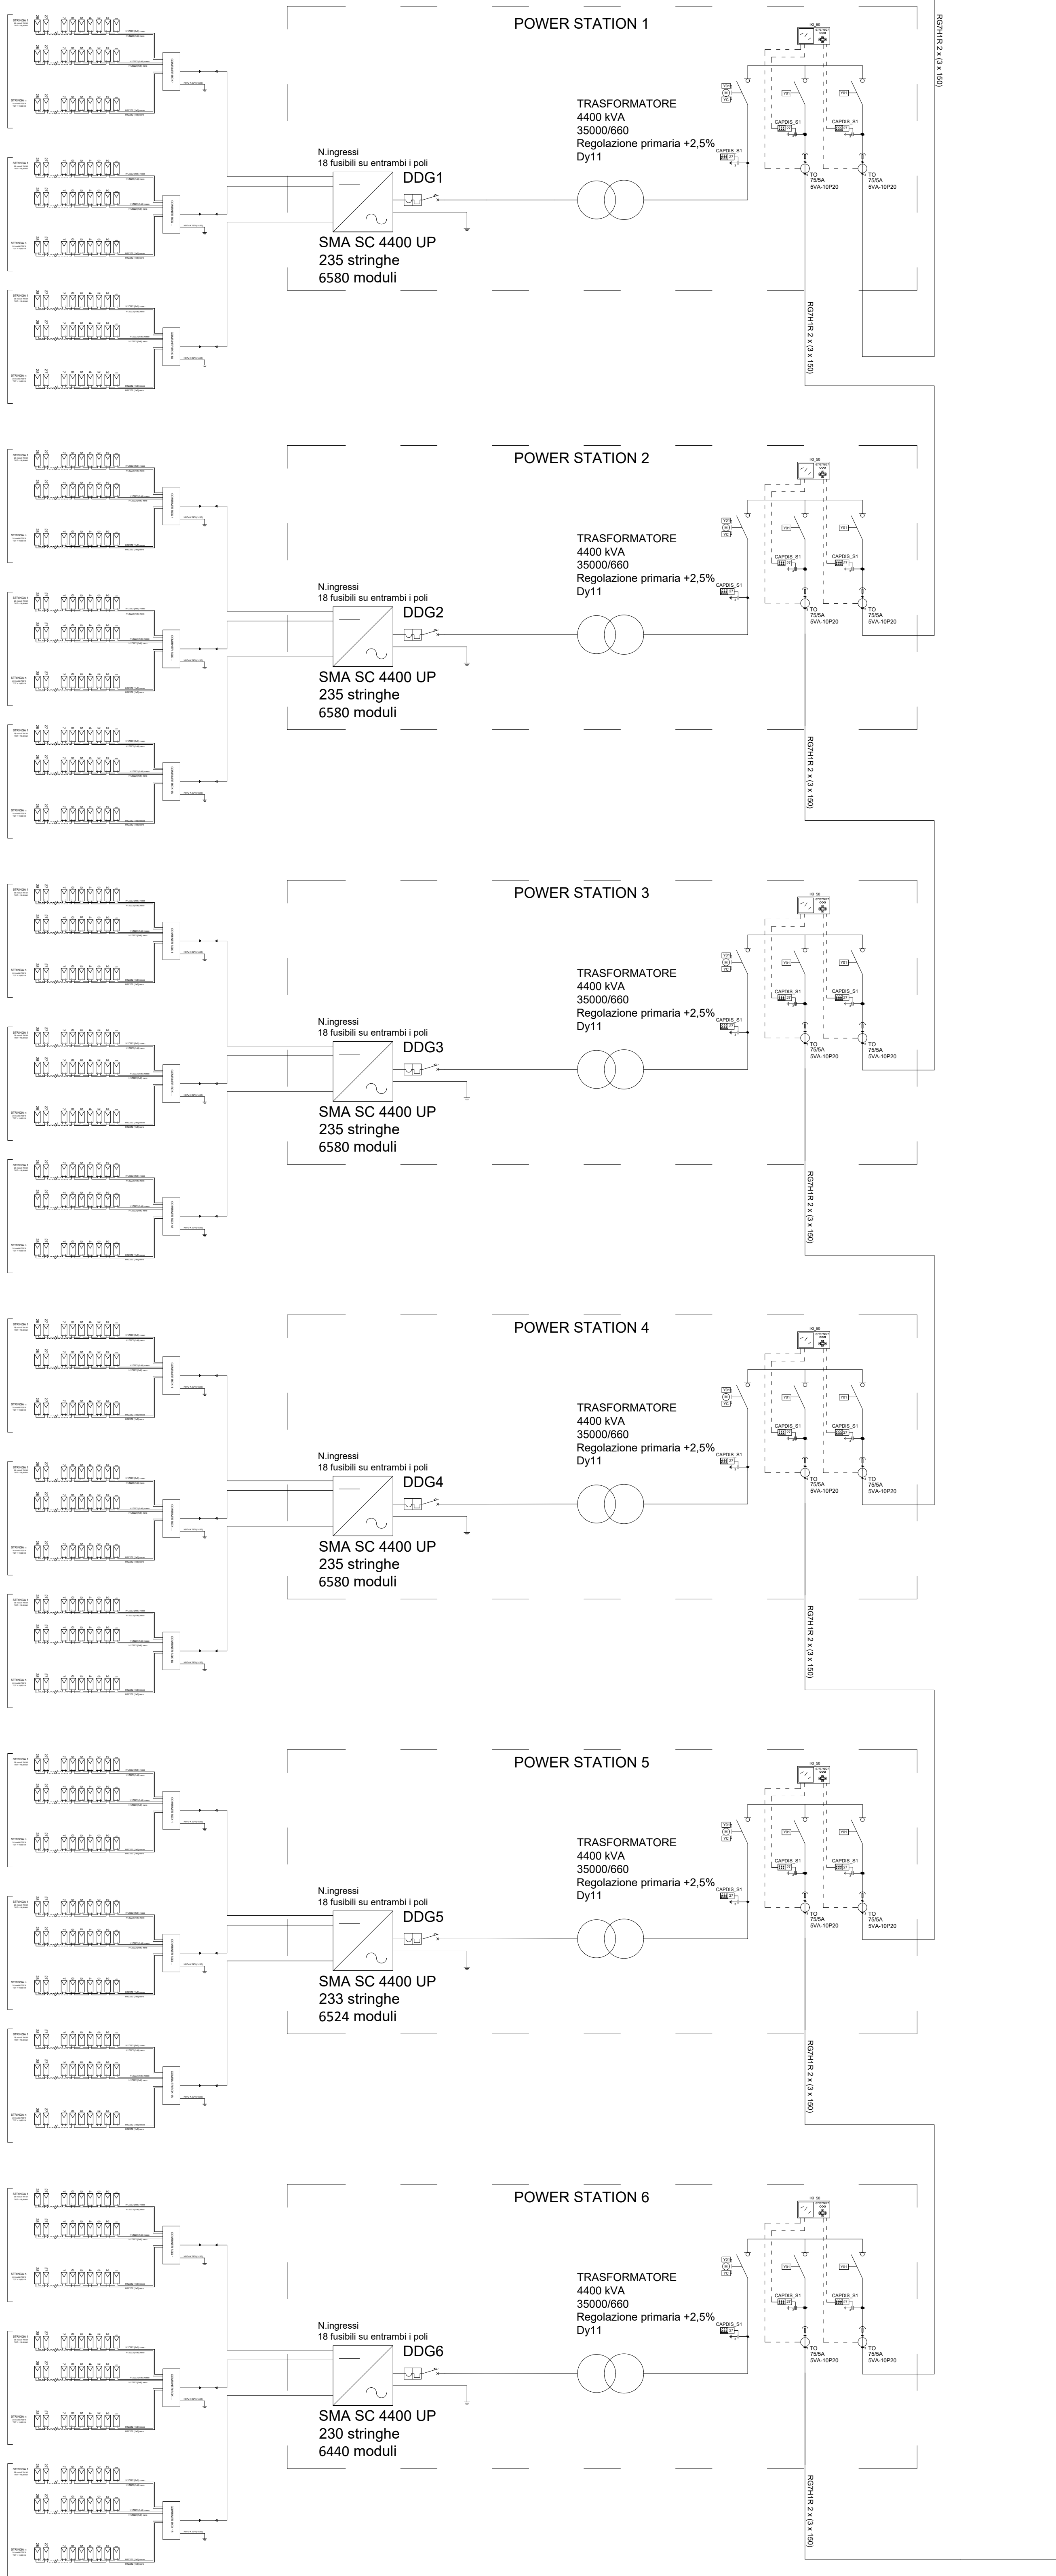


MASSERANO  
CABINA UTENTE DI RICEVIMENTO

SE della RTN di TERNA  
Stallo a 36 kV

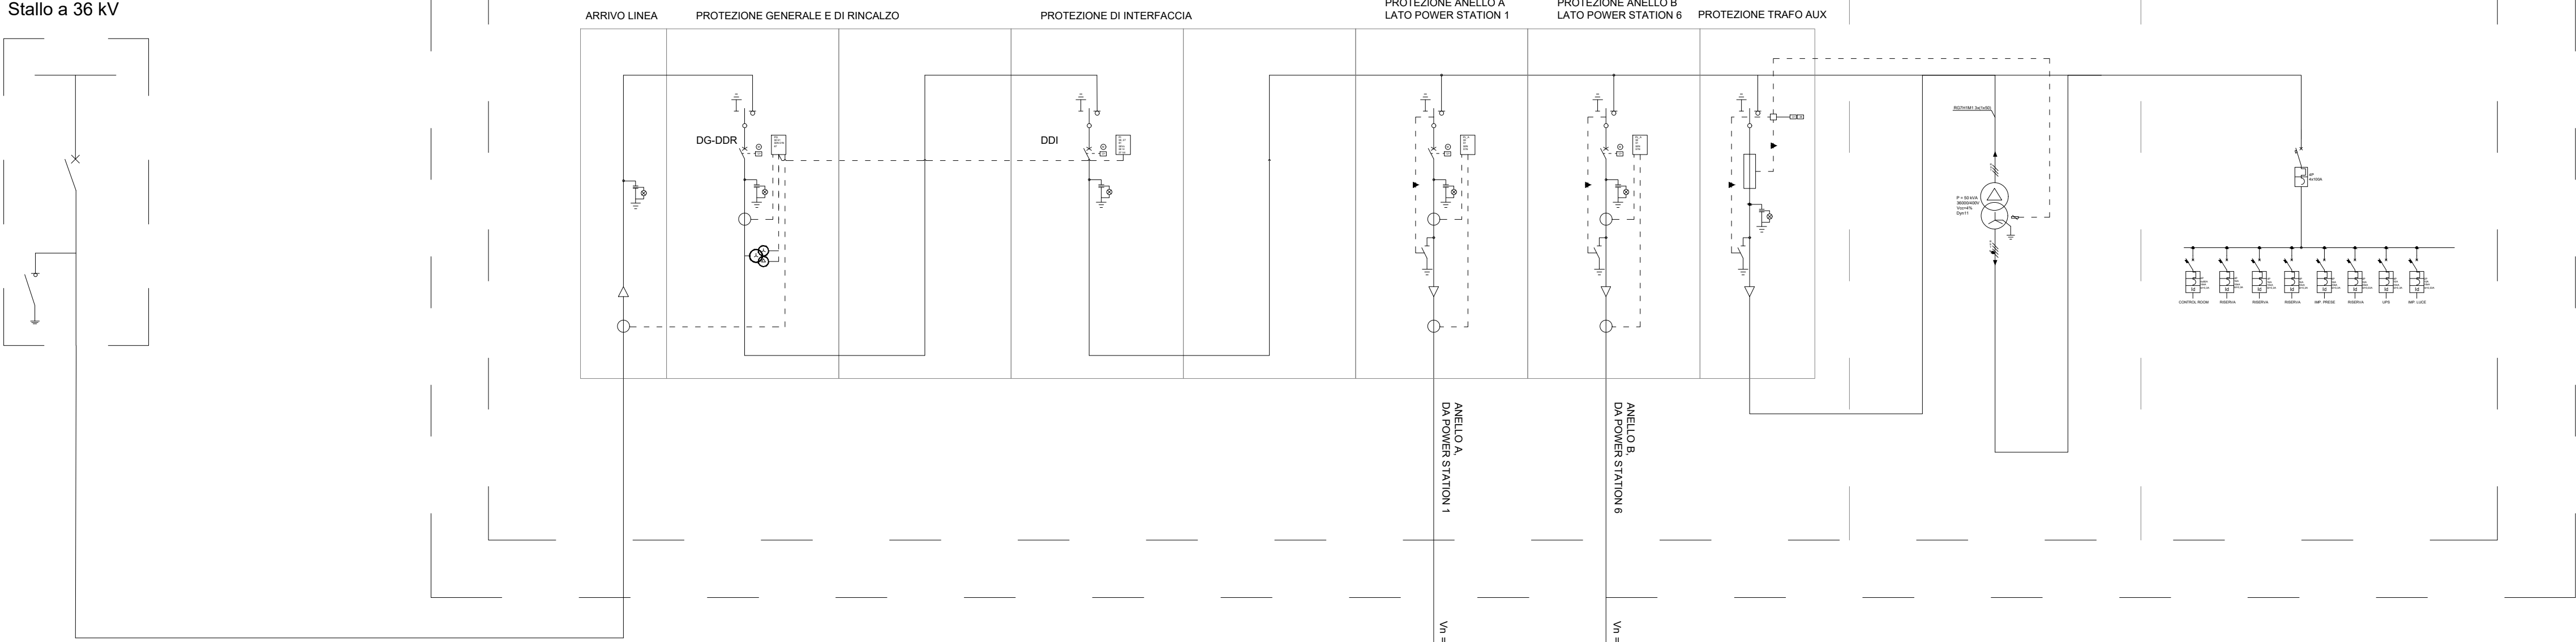

REGIONE PIEMONTE

Provincia di Biella  
Comune di Masserano  
FATTORIA SOLARE DEL PRINCIPE

Valutazione Impatto Ambientale ai sensi  
dell'art.23 del D. Lgs. 152/2006  
COORDINAMENTO GENERALE



PROGETTISTA



Arch. Luca Menci  
mail: luca.menci@studiomenci.com



Salita Santa Caterina 2/1 - 16123 Genova  
mail: ren190@pec.it  
P.IVA: 02666600264

OGGETTO

Schema elettrico unifilare

ELABORATO  
4.2

PARAGRAFO  
4 - Opere impiantistiche

CODICE ELABORATO  
M-4.2-MAS-01-0

DATA  
9 Maggio 2022

SCALA

FORMATO  
A0

REDATTO DA  
Abdallah Hamdar

APPROVATO DA  
Luca Menci

TIMBRI E FIRME



REN 190 S.r.l.  
Marco Tessera  
(Firmato: digitamento)