
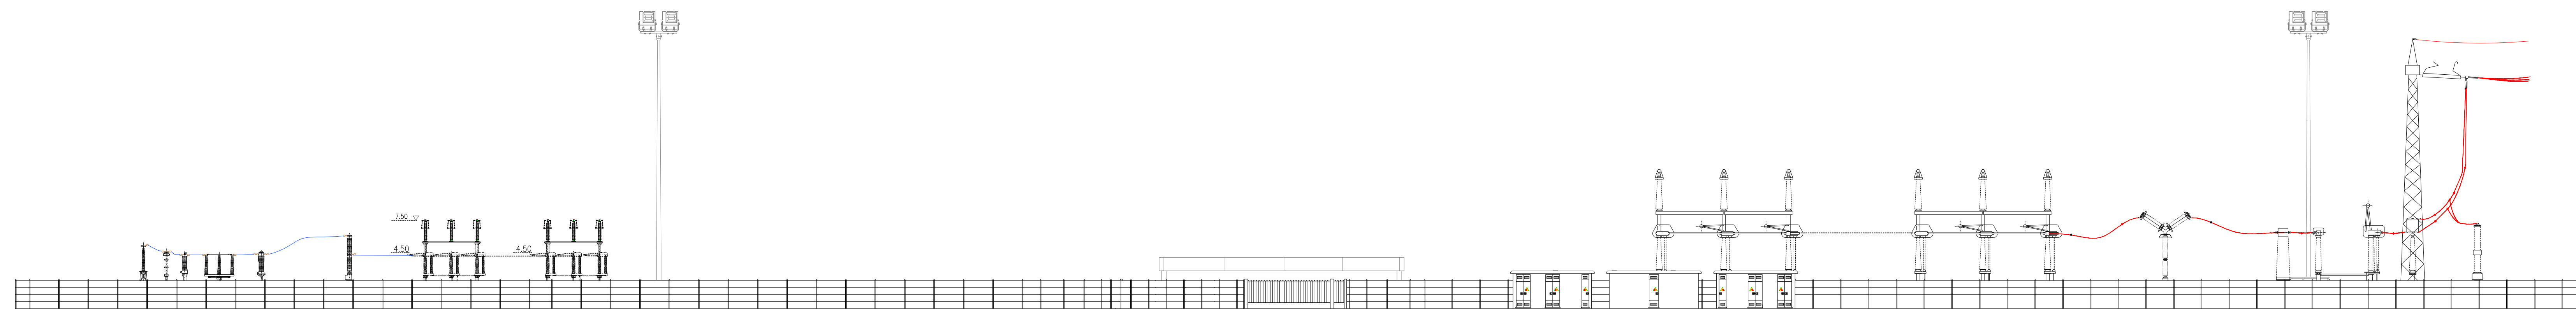


STRALCIO PLANIMETRICO

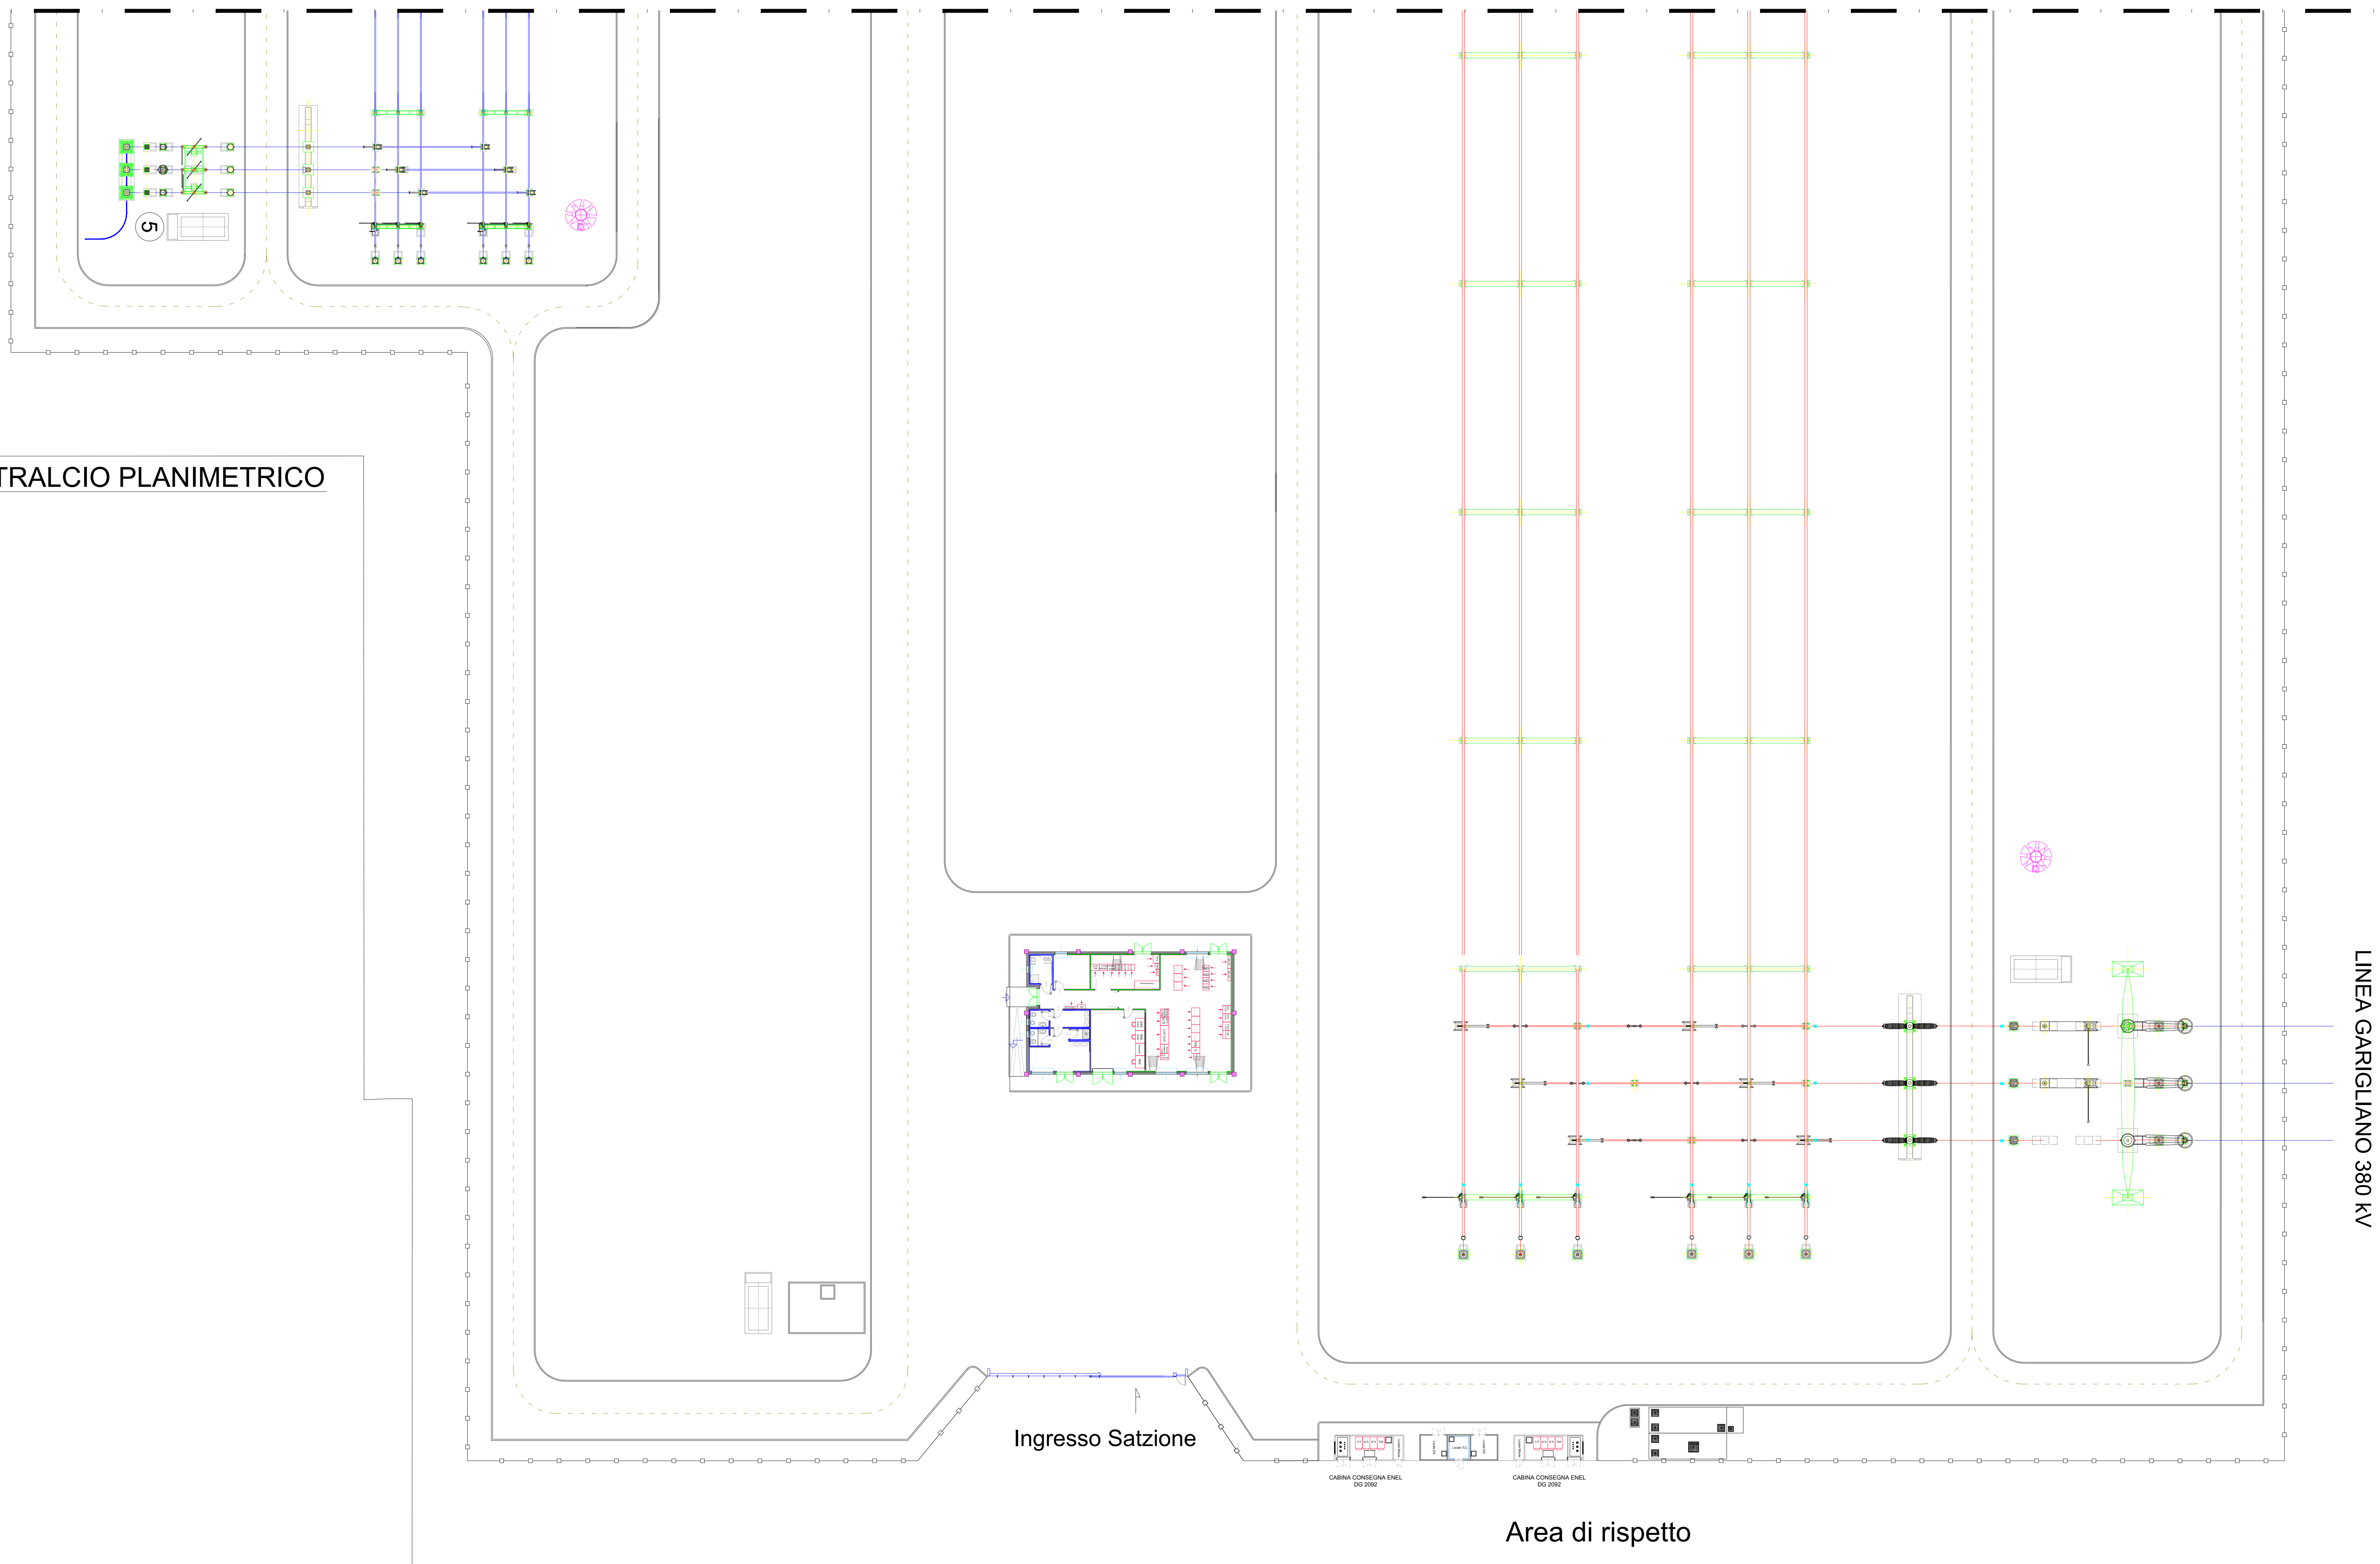

REGIONE CAMPANIA
 PROVINCIA DI CASERTA
 COMUNE DI CANCELLO ARNONE

PROGETTO PER LA REALIZZAZIONE DI UNA SE RTN DI TRASFORMAZIONE
 380/150KV CON RACCORDI AEREI ALLA LINEA 380KV "PATRIA-GARIGLIANO"

STARENERGIA
 sede legale Via Francesco Giordani n. 42
 800122 Napoli IVA 05769401216 PEC: starenergia@pec.it

PROSPETTO STAZIONE 380-150KV

PROGETTISTI	PROPONENTE	SCALA
INSE s.r.l. Via Michelangelo, 71 800122 Napoli Tel. +39 0815797596 mail: tecnico.inse@gmail.com	CAMPANIA SOLARE s.r.l. sede legale Via F. Giordani n. 42 800122 Napoli Tel. +39 081 060 7743 Fax +39 081 060 7876 Risa - NA1051226 - C.F. e P.IVA 09700681219 mail: campaniasolare@proctra.com PEC: campaniasolare@proctra.com Cod. Univoco SRU092D	1:250 TAVOLA AS245-ET13-D

Revisioni e coordinamento: Ing. Roberto Caldara		
Rev.	Data	Redattore
Rev. 01	20/07/2021	INSE Srl
Rev. 02	Aprile 2022	INSE Srl
Rev. 03	Ottobre 2022	INSE Srl