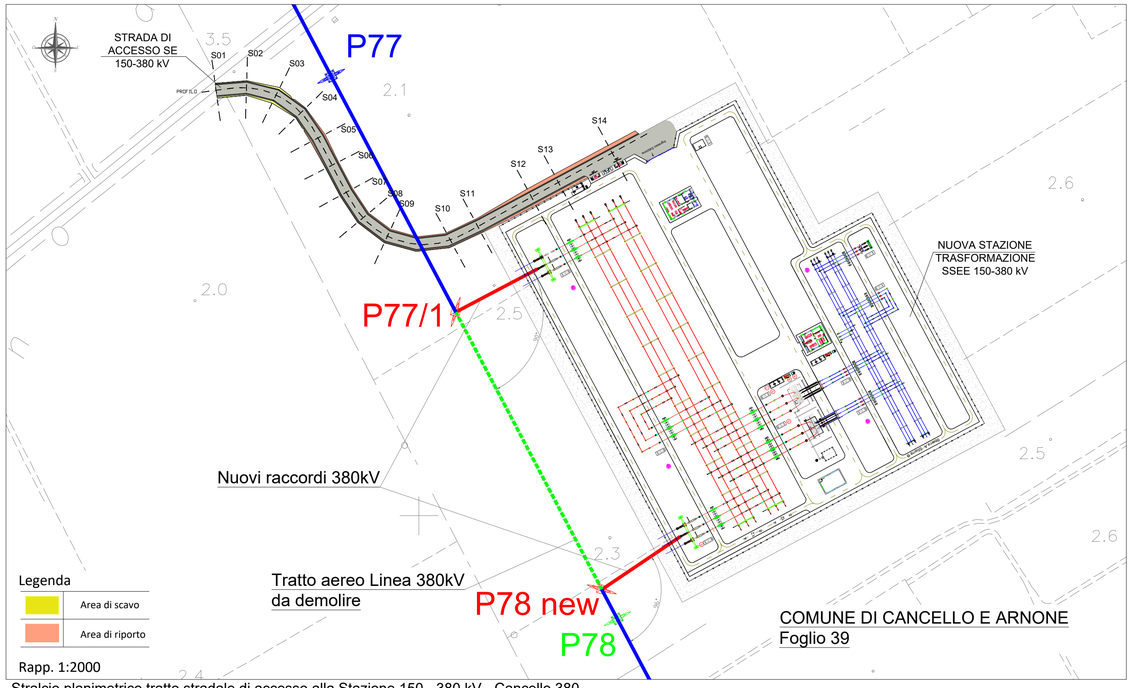

Stralcio planimetrico tratto stradale di accesso alla Stazione 150 - 380 kV - Cancello 380

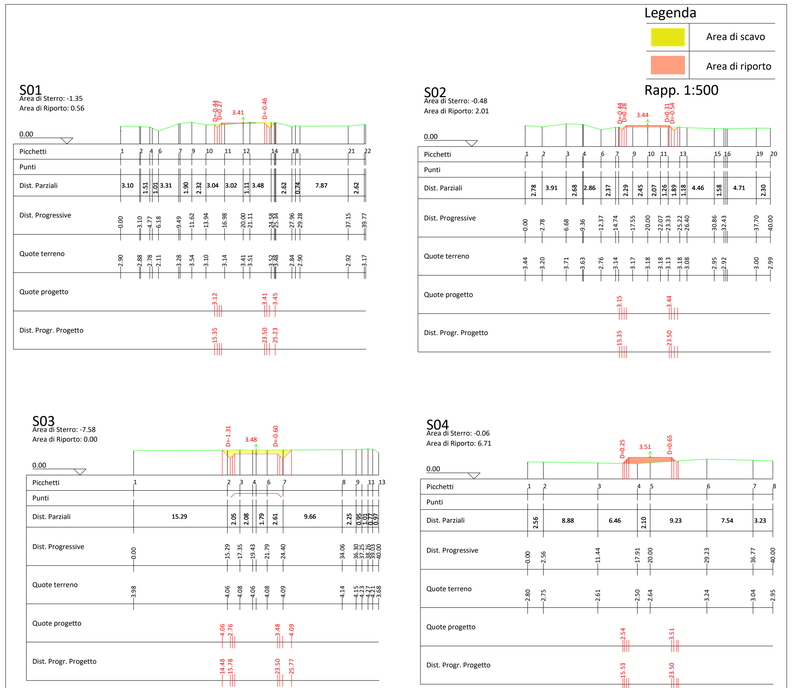

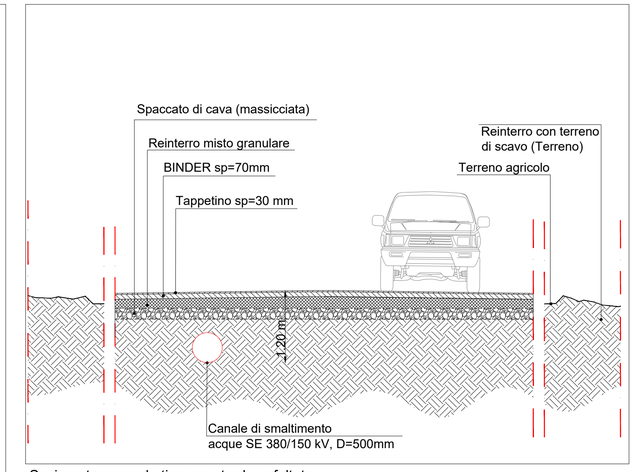

Sezione trasversale tipo per strada asfaltata

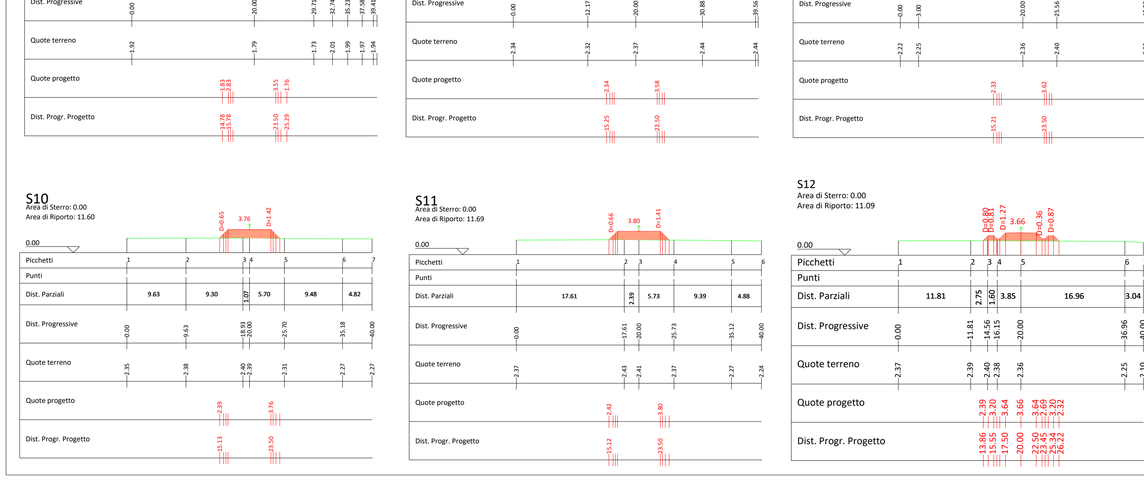

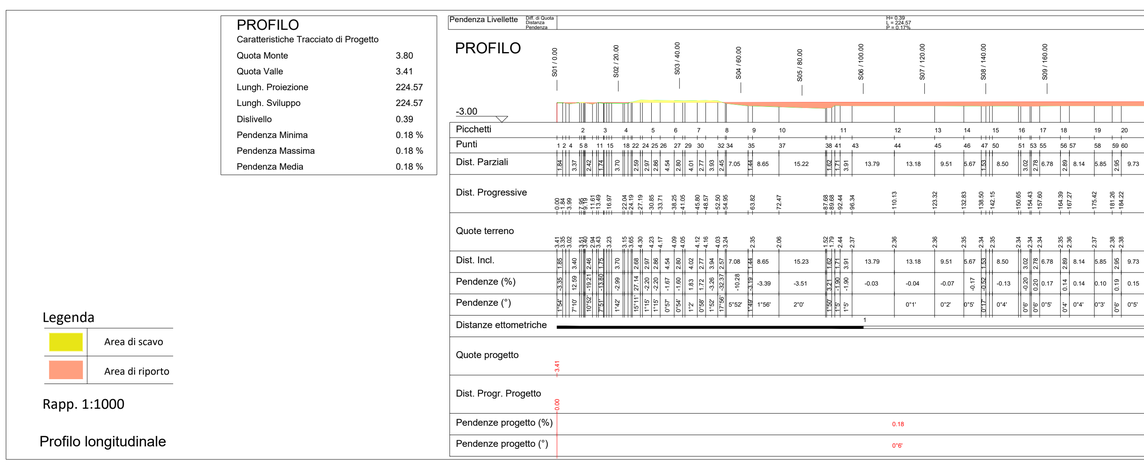

REGIONE CAMPANIA
PROVINCIA DI CASERTA
COMUNE DI CANCELLO ARNONE

PROGETTO PER LA REALIZZAZIONE DI UNA SE RTN DI TRASFORMAZIONE 380/150KV CON RACCORDI AEREI ALLA LINEA 380KV "PATRIA-GARIGLIANO"

STARENERGIA

StarEnergia srl
sede legale Via Francesco Giordani n. 42
80122 NapoliP.IVA 05769401216 PEC: starenergia@pec.it

STRADA DI ACCESSO PIANTA E SEZIONI

Firmato digitalmente da: PALMA MARIO
Firmato il 04/01/2023 15:54
Seriale Certificato: 18129452
Valida dal 27/04/2020 al 27/04/2023
InfoCert Firma Qualificata 2

Nova Energia s.r.l.
P.Iva 09898641219
MARIO PALMA
Amministratore Unico

PROGETTISTI	PROPONENTE	SCALA
INSE s.r.l. Viale Michelangelo, 71 80129 Napoli Tel.+39 0815797998 mail: tecnico.inse@gmail.com	Campania Solare S.r.l. P.Iva 09700581219 MARIO PALMA Amministratore Unico Rea / NA1051228 – C.F. e P.IVA 09700581219 mail: campaniasolare@pec.it PEC: campaniasolare@pec.it Cod. Univoco 5RUO2D	Varie

Firmato digitalmente da: PALMA MARIO
Firmato il 30/11/2022 16:25
Seriale Certificato: 18129452 TAVOLA
Valida dal 27/04/2020 al 27/04/2023
InfoCert Firma Qualificata 2

AS245-ET33-D

Revisioni e coordinamento: ing. Roberto Caldara

Rev.	Data:	Redattore :
Rev. 01	20/07/2021	INSE Srl
Rev. 02	Aprile 2022	INSE Srl
Rev. 03	Ottobre 2022	INSE Srl