



REGIONE CAMPANIA
 PROVINCIA DI CASERTA
 COMUNE DI CANCELLO ARNONE


PROGETTO PER LA REALIZZAZIONE DI UNA SE RTN DI TRASFORMAZIONE
 380/150KV CON RACCORDI AEREI ALLA LINEA 380KV "PATRIA-GARIGLIANO"

StarEnergia srl
 sede legale Via Francesco Giordani n. 42
 800122 Napoli I.V.A. 03769401216 PEC: starenergia@pec.it

PROFILO LONGITUDINALE E DISTRIBUZIONE SOSTEGNI LINEA
 "PATRIA-GARIGLIANO" - STATO DI FATTO

PROGETTISTI	PROPONENTE	SCALA
INSE s.r.l. Viale Michelangelo, 71 800129 Napoli Tel. +39 081 060 7743 Fax +39 081 060 7876 Rea - NA1051228 - C.F. e P.IVA 09700581219 mail: campaniasolare@starenergia.com PEC: campaniasolare@pecditta.com Cod. Univoco SRU062D	CAMPANIA SOLARE s.r.l. sede legale Via F. Giordani n. 42 800122 Napoli Tel. +39 081 060 7743 Fax +39 081 060 7876 Rea - NA1051228 - C.F. e P.IVA 09700581219 mail: campaniasolare@starenergia.com PEC: campaniasolare@pecditta.com Cod. Univoco SRU062D	TAVOLA AS245-ET34-D

Rev.	Data	Redattore
Rev. 01	20/07/2021	INSE Srl
Rev. 02	Marzo 2022	INSE Srl
Rev. 03	Ottobre 2022	INSE Srl

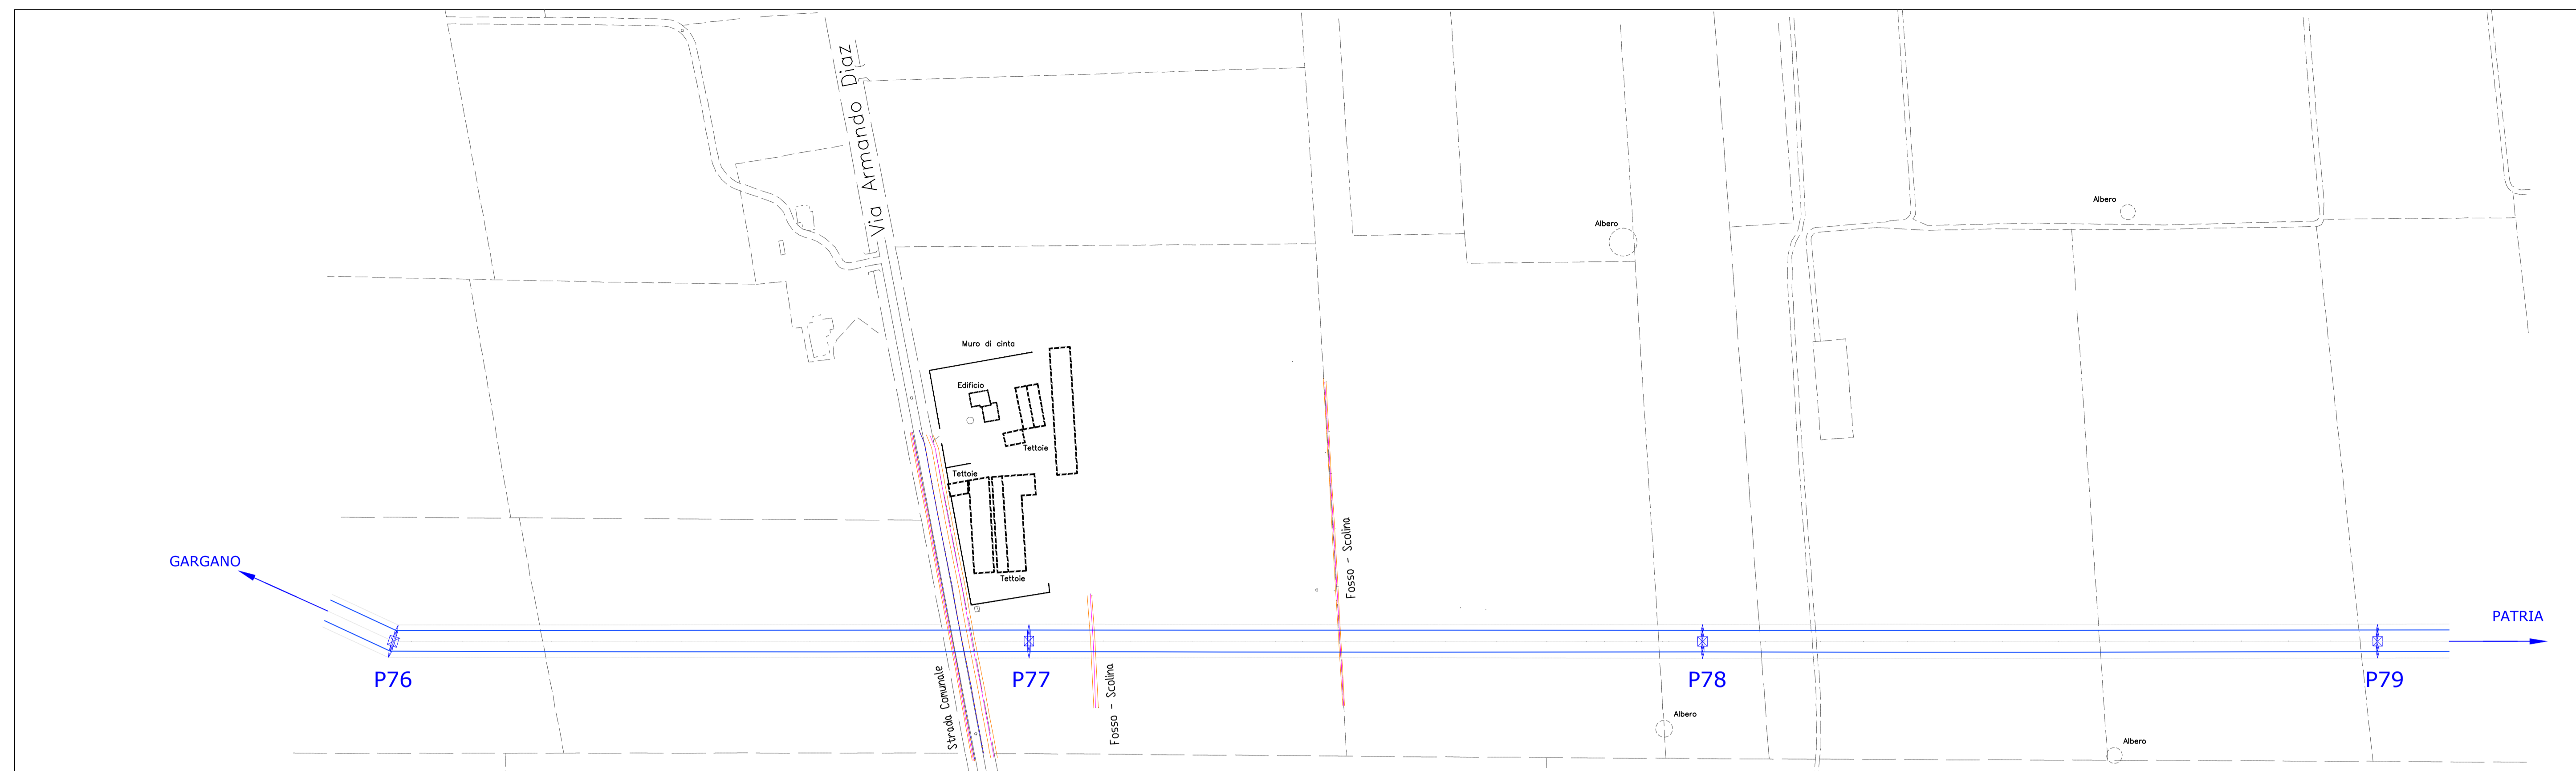


LEGENDA

— Profilo del terreno attuale
 TP: Testa palo
 ma/ca: Mensola o Conduttore alto
 mm/cm: Mensola o Conduttore medio
 mb/ct: Mensola o Conduttore basso

Gradi sessadecimali
 ARMAMENTI CONDUTTORI
 SS: sospensione semplice
 DS: sospensione doppia
 SA: amarro semplice
 DA: amarro doppio
 ● sfera segnalamento

↳25 contrappesi (kg)

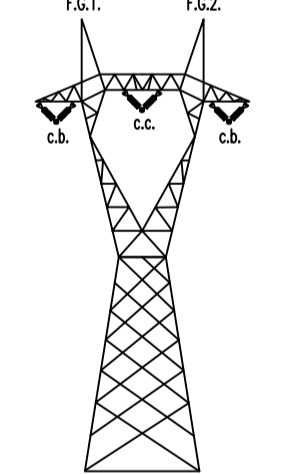

Linea AT 380kV Patria - Garigliano

LINEA AT 380 KV	
Scala orizz.	2000
Scala verticale	500

	P76	P77	P78	P79
NUMERO SEZIONI	2	26	53	66
DISTANZE PROGRESSIVE	0.00	414.30	777.92	1179.01
QUOTE TERRENO	-2.64	-2.35	-2.26	-2.16
CAMPATA	377,68		400,24	
COLTURA	Seminativo		Seminativo Irriguo	