REGIONE CAMPANIA
PROVINCIA DI CASERTA
COMUNE DI CANCELLO ARNONE

PROGETTO PER LA REALIZZAZIONE DI UNA SE RTN DI TRASFORMAZIONE 380/150KV CON RACCORDI AEREI ALLA LINEA 380KV "PATRIA-GARIGLIANO"

STARENERGIA

StarEnergia srl
sede legale Via Francesco Giordani n. 42
80012/2 Napoli(NA) P.IVA 05769401216 PEC: starenergia@pec.it

PROFILO LONGITUDINALE E DISTRIBUZIONE SOSTEGNI LINEA "PATRIA-GARIGLIANO" - STATO DI PROGETTO

SCALA

PROGETTISTI	PROPONENTE
INSE s.r.l. Viale Michelangelo, 71 80012/9 Napoli Tel.+39 0815797596 mail: tecnico.inse@gmail.com	Campania Solare 1 S.r.l. P.Iva 09703081216 Amministratore Unico: Pierluigi Paolo Piemonte Campania Solare 2 S.r.l. P.Iva 09703081216 Amministratore Unico: Pierluigi Paolo Piemonte

Firmato digitalmente da:
PASQUALINA MARIO
Firmato il: 20/11/2022 16:35
Seriale Certificato: 18129452
Ente certificatore: InfoCert Firma Qualificata 2

TAVOLA

P.S245-ET35-D
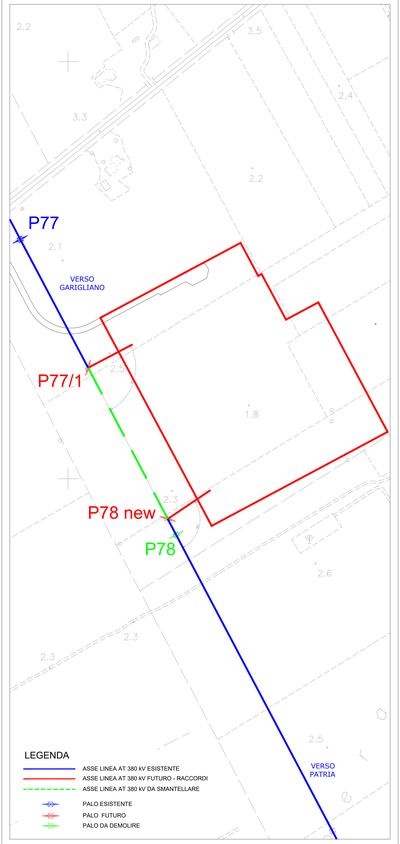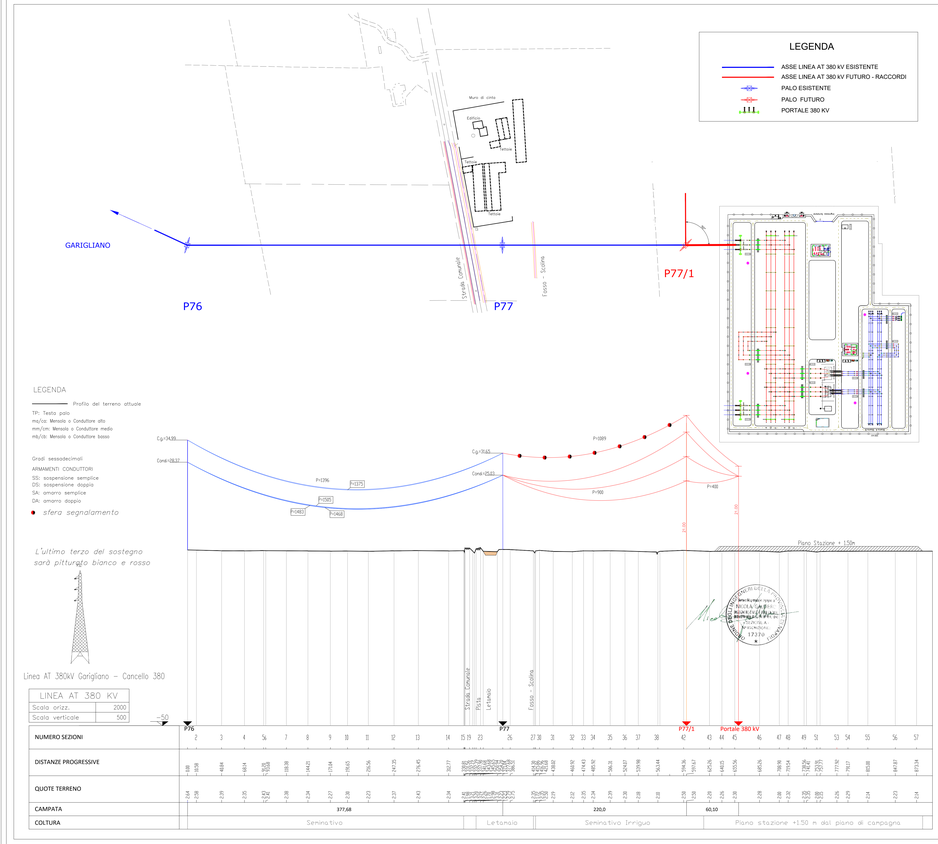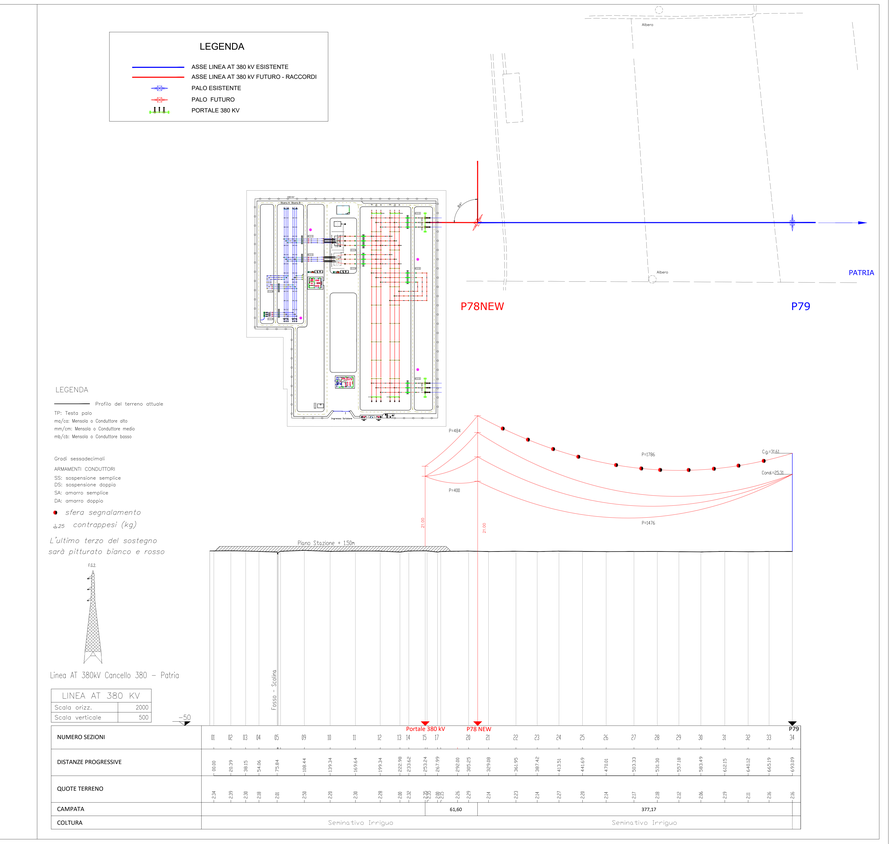
Revisioni e coordinamento: ing. Roberto Caldara		
Rev.	Data:	Redattore :
Rev. 01	20/07/2021	INSE Srl
Rev. 02	Marzo 2022	INSE Srl
Rev. 03	Ottobre 2022	INSE Srl