


**INQUADRAMENTO SU CTR 1:5000**

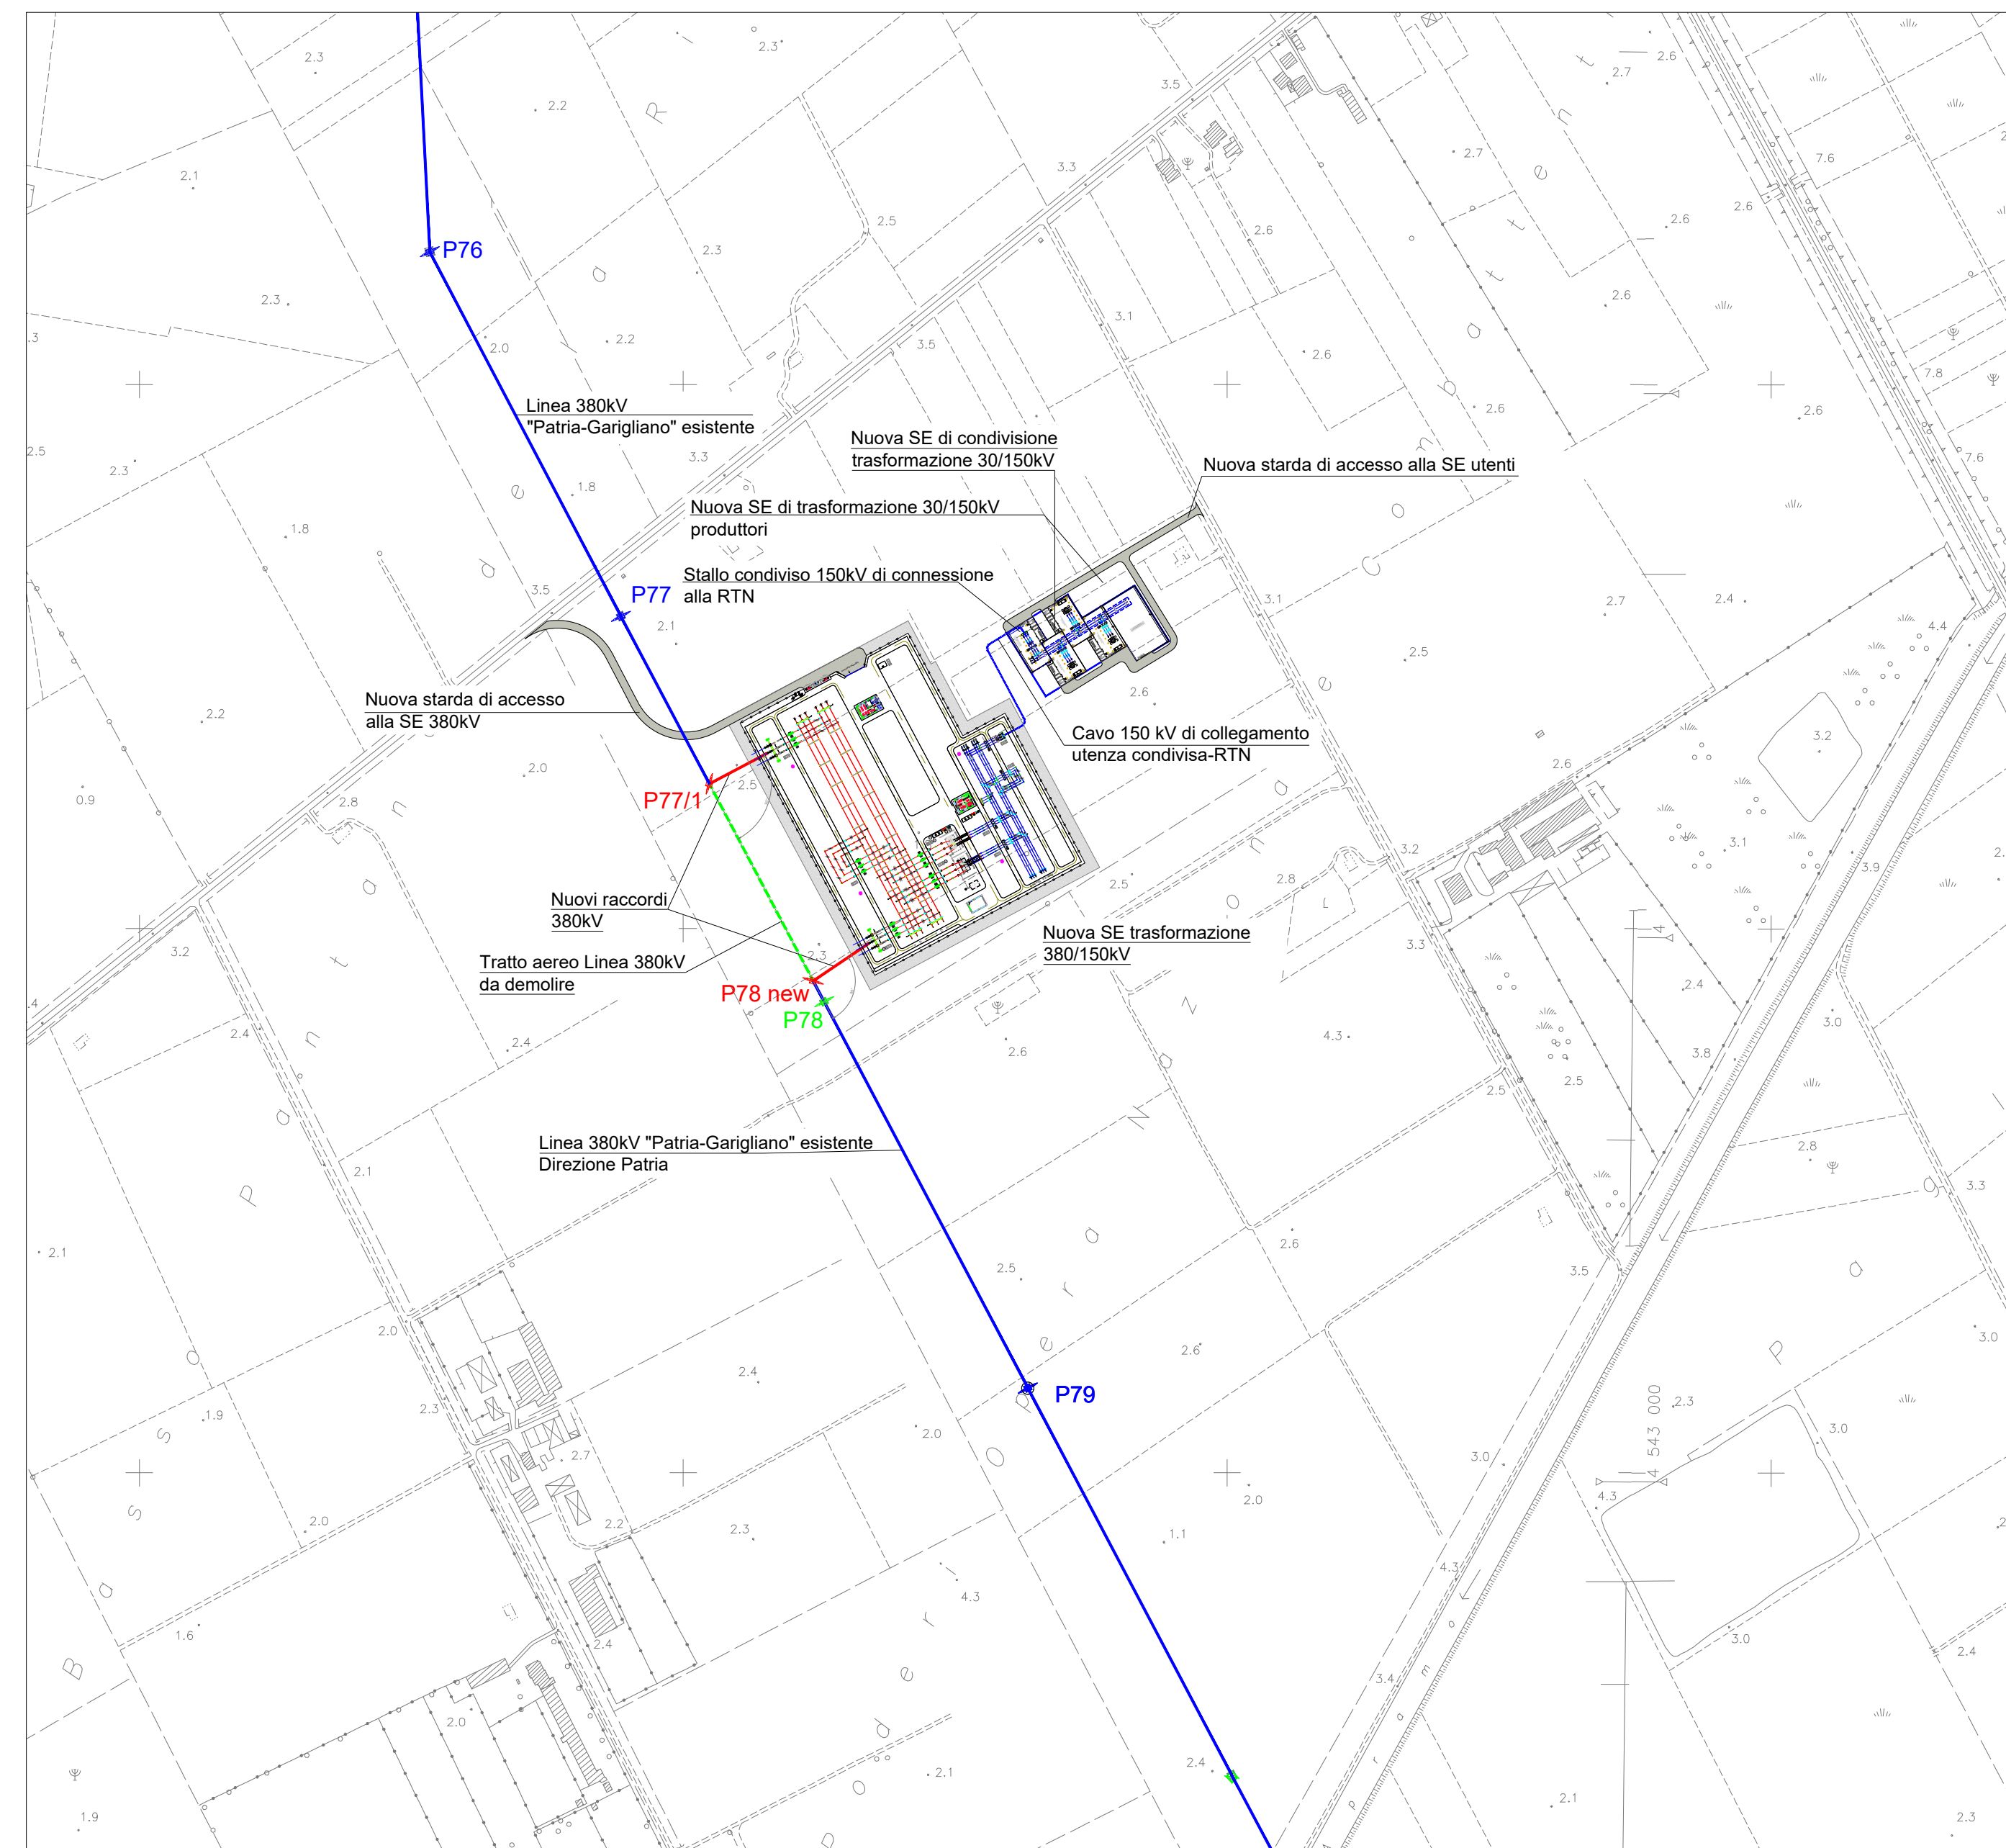

**INQUADRAMENTO SU ORTOFOTO 1:5000**



**Legenda**

	ELETTRODOTTO ESISTENTE 380 kV "PATRIA-GARIGLIANO"		SOSTEGNO 380KV ESISTENTE
	RACCORDI AT 380KV DI PROGETTO		SOSTEGNO 380KV FUTURO
	ELETTRODOTTO 380KV DA DEMOLIRE		SOSTEGNO DA DEMOLIRE
	ELETTRODOTTO 150KV INTERRATO DI COLLEGAMENTO SE UTENTI E SEZIONE 150KV DELLA FUTURA SE 380/150KV		



**REGIONE CAMPANIA**  
**PROVINCIA DI CASERTA**  
**COMUNE DI CANCELLO ARNONE**

**PROGETTO PER LA REALIZZAZIONE DI UNA SE DI CONDIVISIONE E TRASFORMAZIONE 30/150KV PER IL COLLEGAMENTO DI PARCHI FOTOVOLTAICI IN PROVINCIA DI CASERTA**

**STARENERGIA**  
StarEnergia srl  
 sede legale Via F. Giordani n. 42  
 800122 Napoli, IVA 05769401216 PEC: [starenergia@pec.it](mailto:starenergia@pec.it)

**INQUADRAMENTO SU CTR E ORTOFOTO 1:5000**  
INGEGNERE  
 NICOLA GALDERISI  
 INDIRIZZO: VIA S. ANTONIO, 10  
 800122 NAPOLI

<b>PROGETTISTI</b> 	<b>PROPONENTE</b>	<b>SCALA</b>
<small>INSE s.r.l.                  Viale Michelangelo, 71                  800129 Napoli                  Tel. +39 0815797998                  mail: <a href="mailto:tecnico.inse@gmail.com">tecnico.inse@gmail.com</a></small>	<small>CAMPANIA SOLARE s.r.l.                  sede legale Via F. Giordani n. 42                  800122 Napoli                  Tel. +39 081 060 7743 Fax +39 081 060 7876                  Rea - NA1051228 - C.F. e P.IVA 09700581219                  mail: <a href="mailto:campaniasolare@starenergia.com">campaniasolare@starenergia.com</a>                  PEC: <a href="mailto:campaniasolare@pecditta.com">campaniasolare@pecditta.com</a>                  Cod. Univoco 5RU082D</small>	<b>1:5.000</b>  <b>TAVOLA</b>  <b>BS245-EU06-D</b>

Revisioni e coordinamento: ing. Roberto Caldara

Rev.	Data:	Redattore :
Rev. 01	20/07/2021	INSE Srl
Rev. 02	Marzo 2022	INSE Srl
Rev. 03	Ottobre 2022	INSE Srl