



ANTE OPERAM

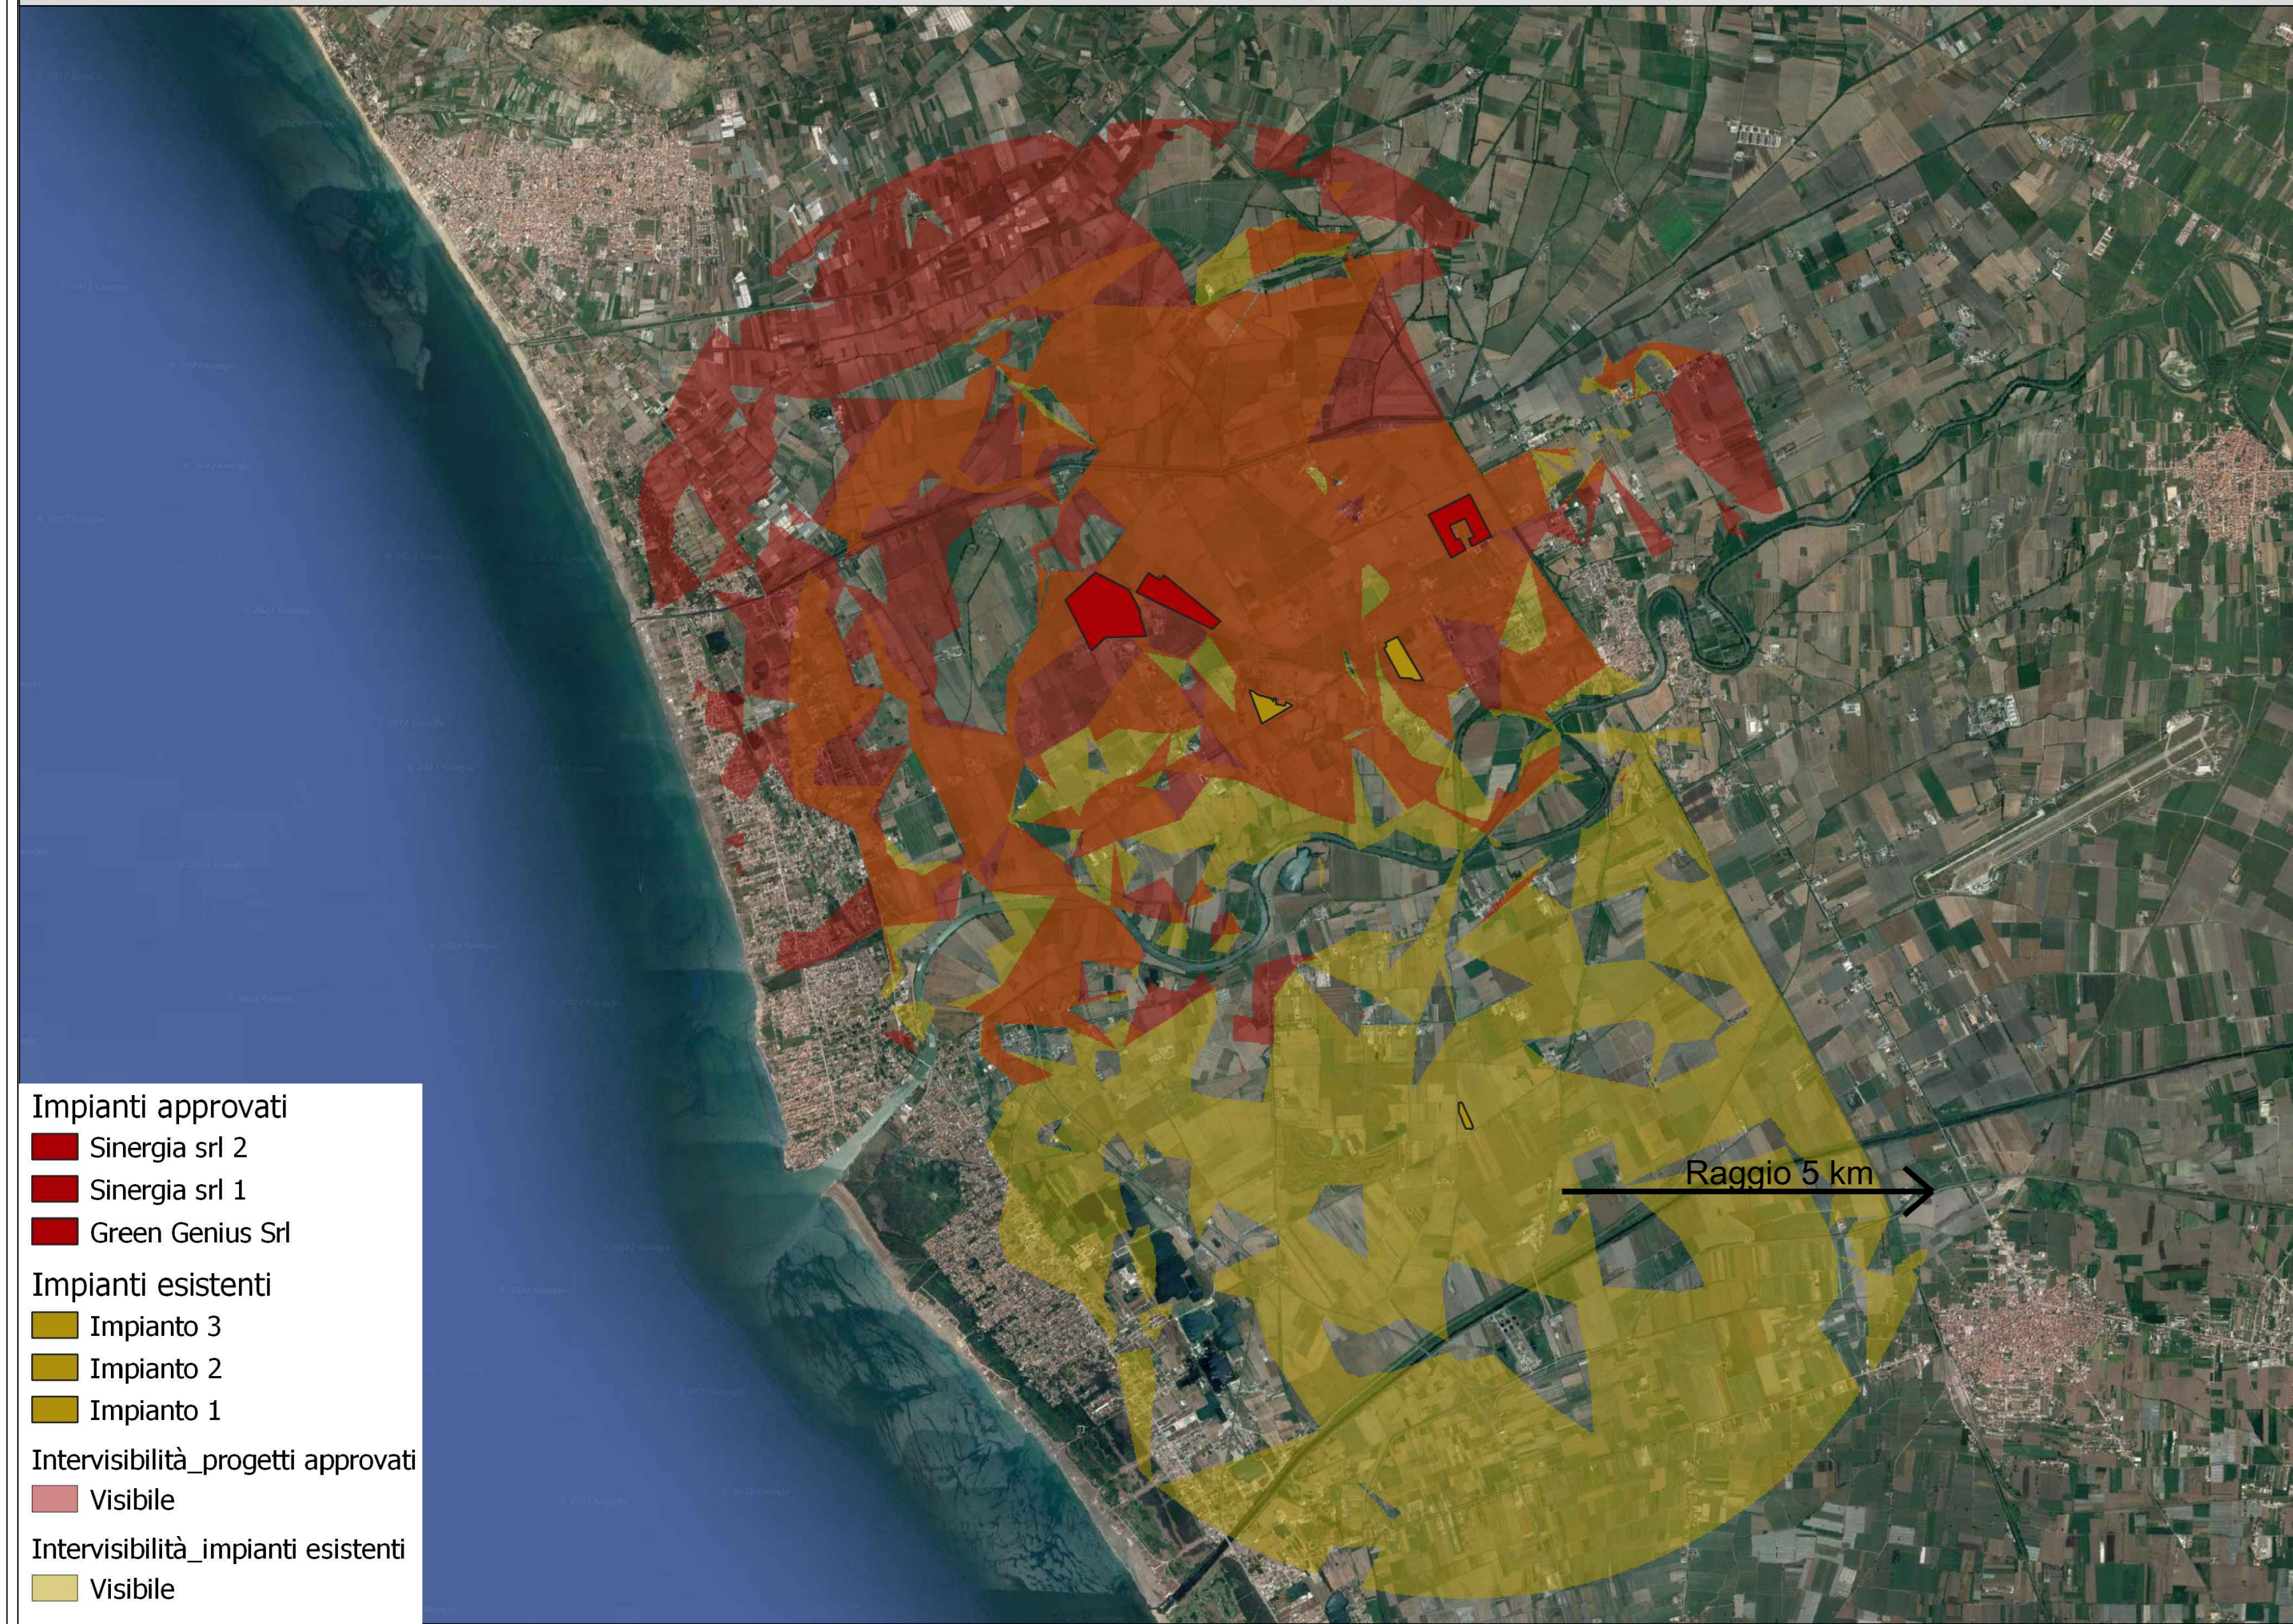

- Impianti approvati
- Sinergia srl 2
- Sinergia srl 1
- Green Genius Srl
- Impianti esistenti
- Impianto 3
- Impianto 2
- Impianto 1
- Intervisibilità\_progetti approvati
- Visibile
- Intervisibilità\_impanti esistenti
- Visibile


Analisi Intervisibilità impianti esistenti e approvati

POST OPERAM

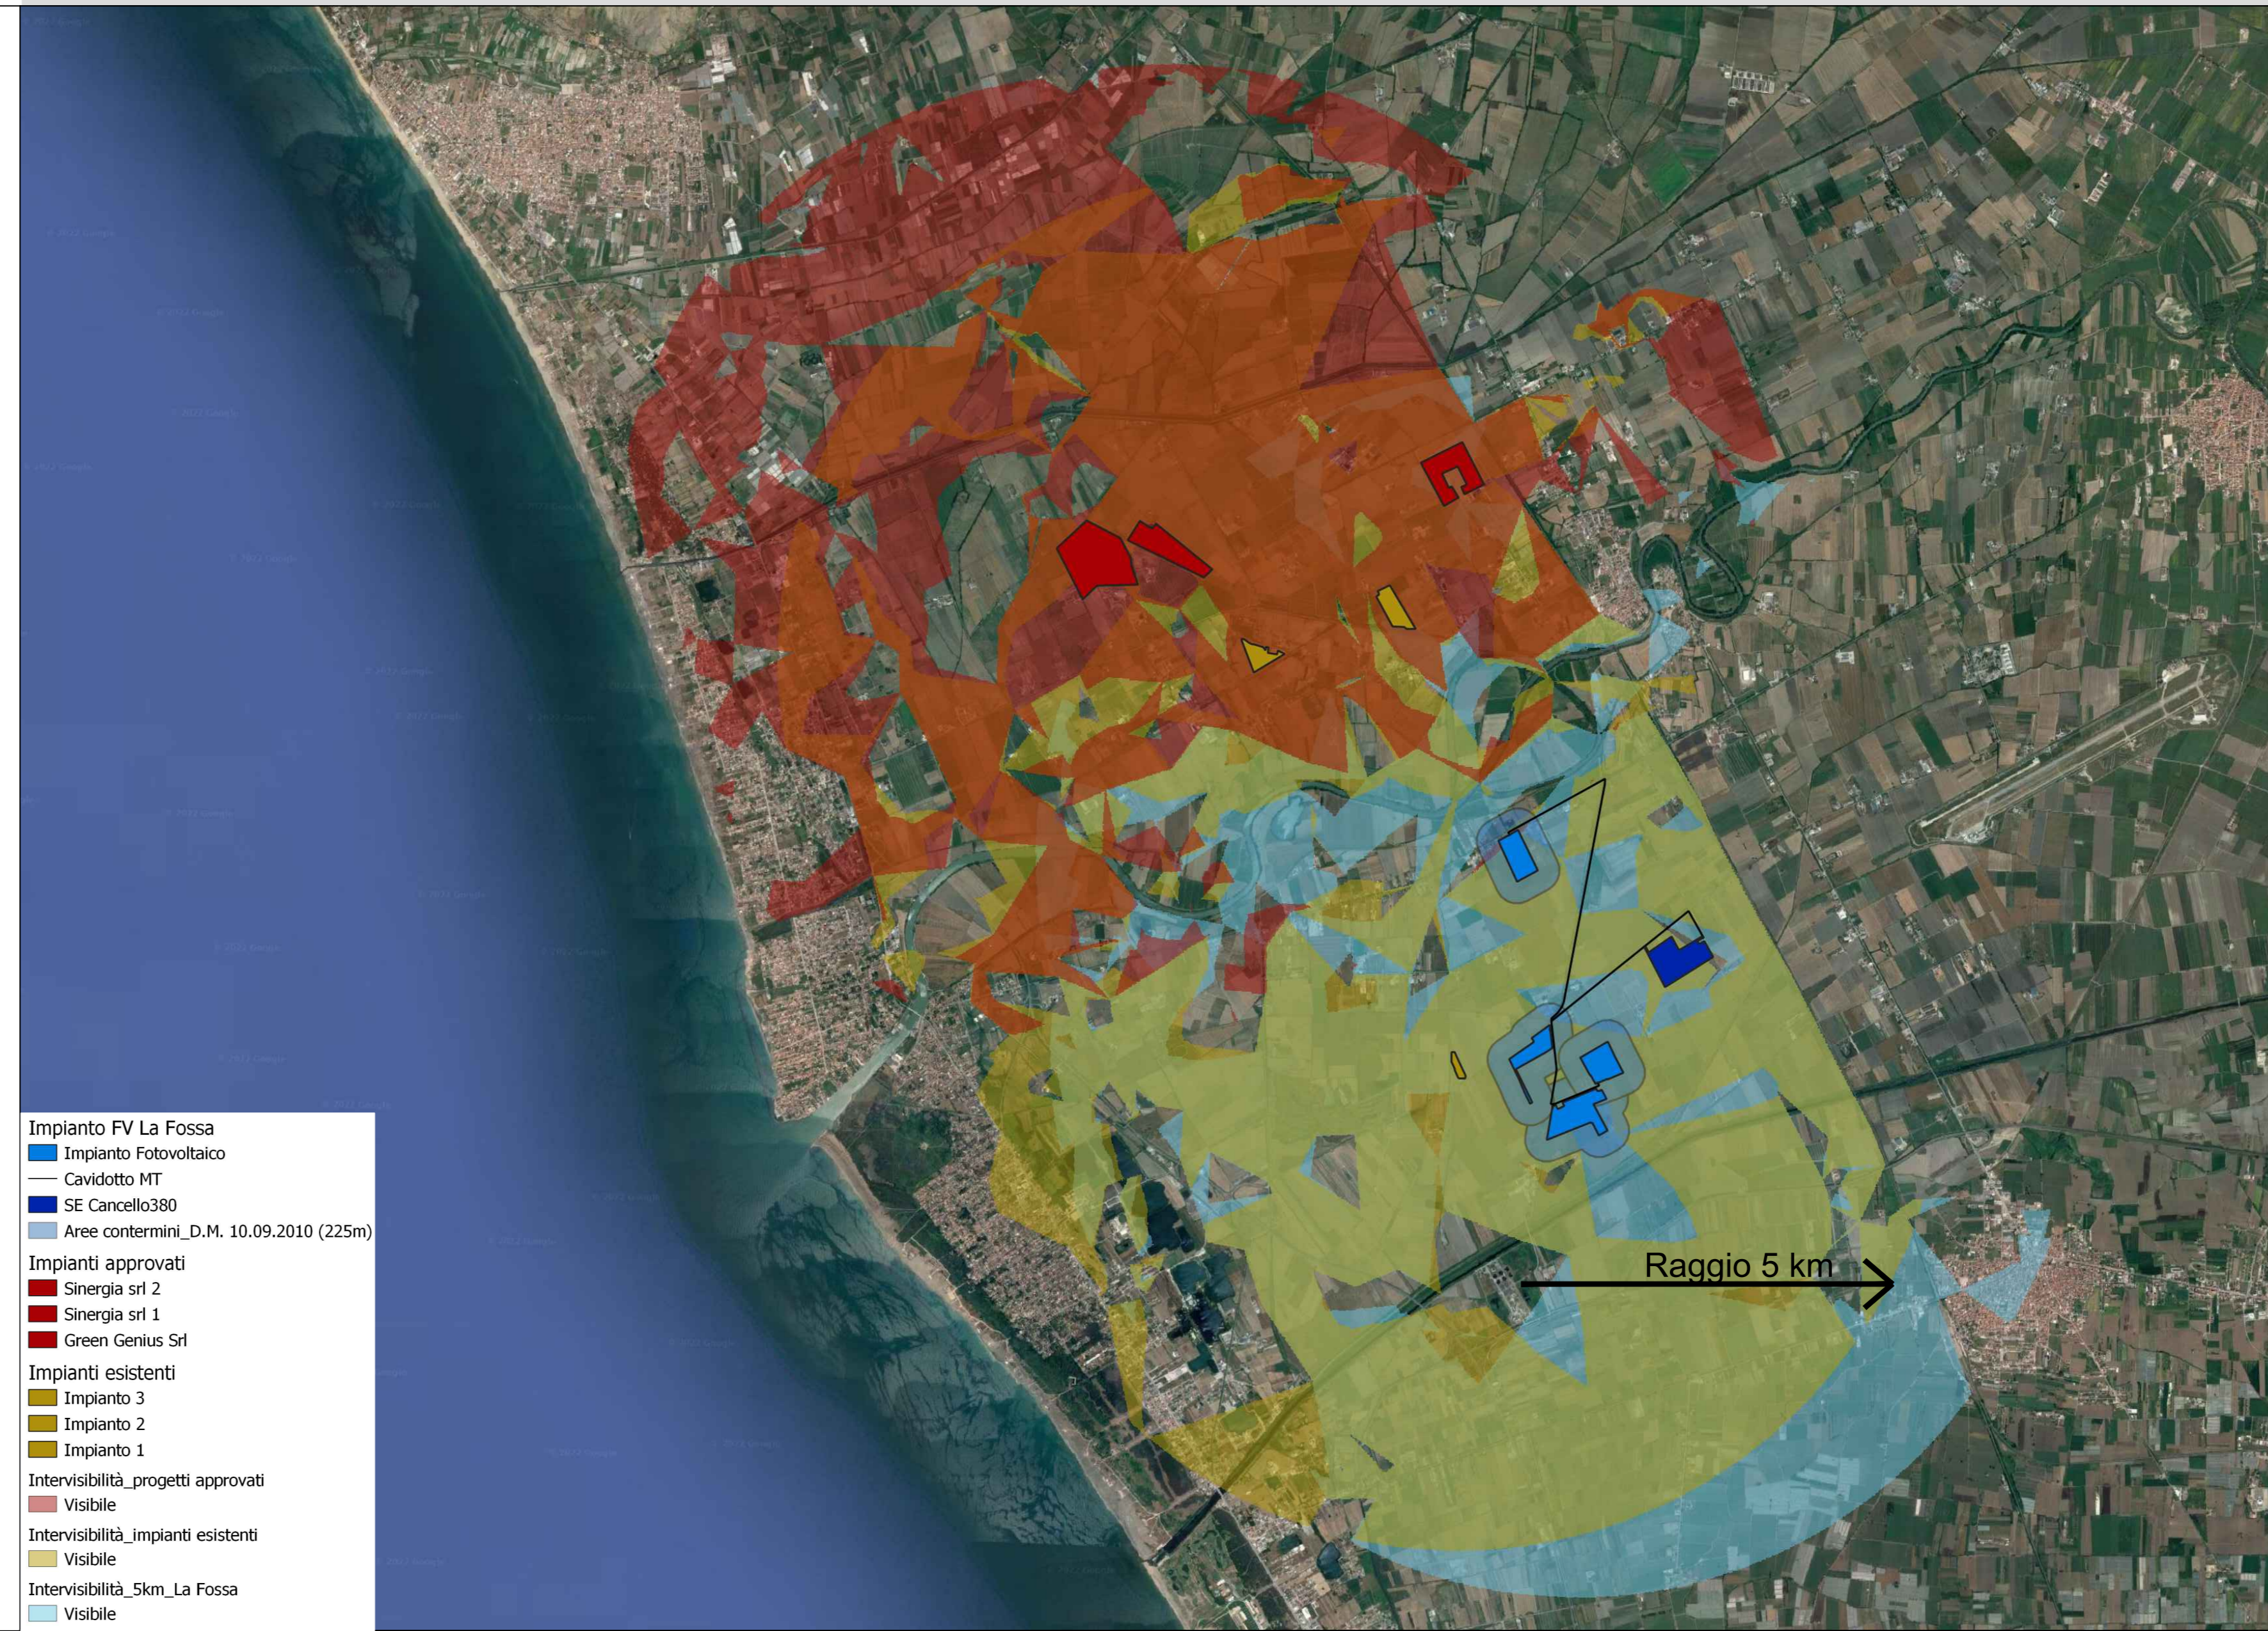


- Impianto FV La Fossa
- Impianto Fotovoltaico
- Cavidotto MT
- SE Cancellio380
- Aree contermini\_D.M. 10.09.2010 (225m)
- Impianti approvati
- Sinergia srl 2
- Sinergia srl 1
- Green Genius Srl
- Impianti esistenti
- Impianto 3
- Impianto 2
- Impianto 1
- Intervisibilità\_progetti approvati
- Visibile
- Intervisibilità\_impanti esistenti
- Visibile
- Intervisibilità\_5km\_La Fossa
- Visibile

Analisi Intervisibilità impianto La Fossa, impianti esistenti e impianti approvati

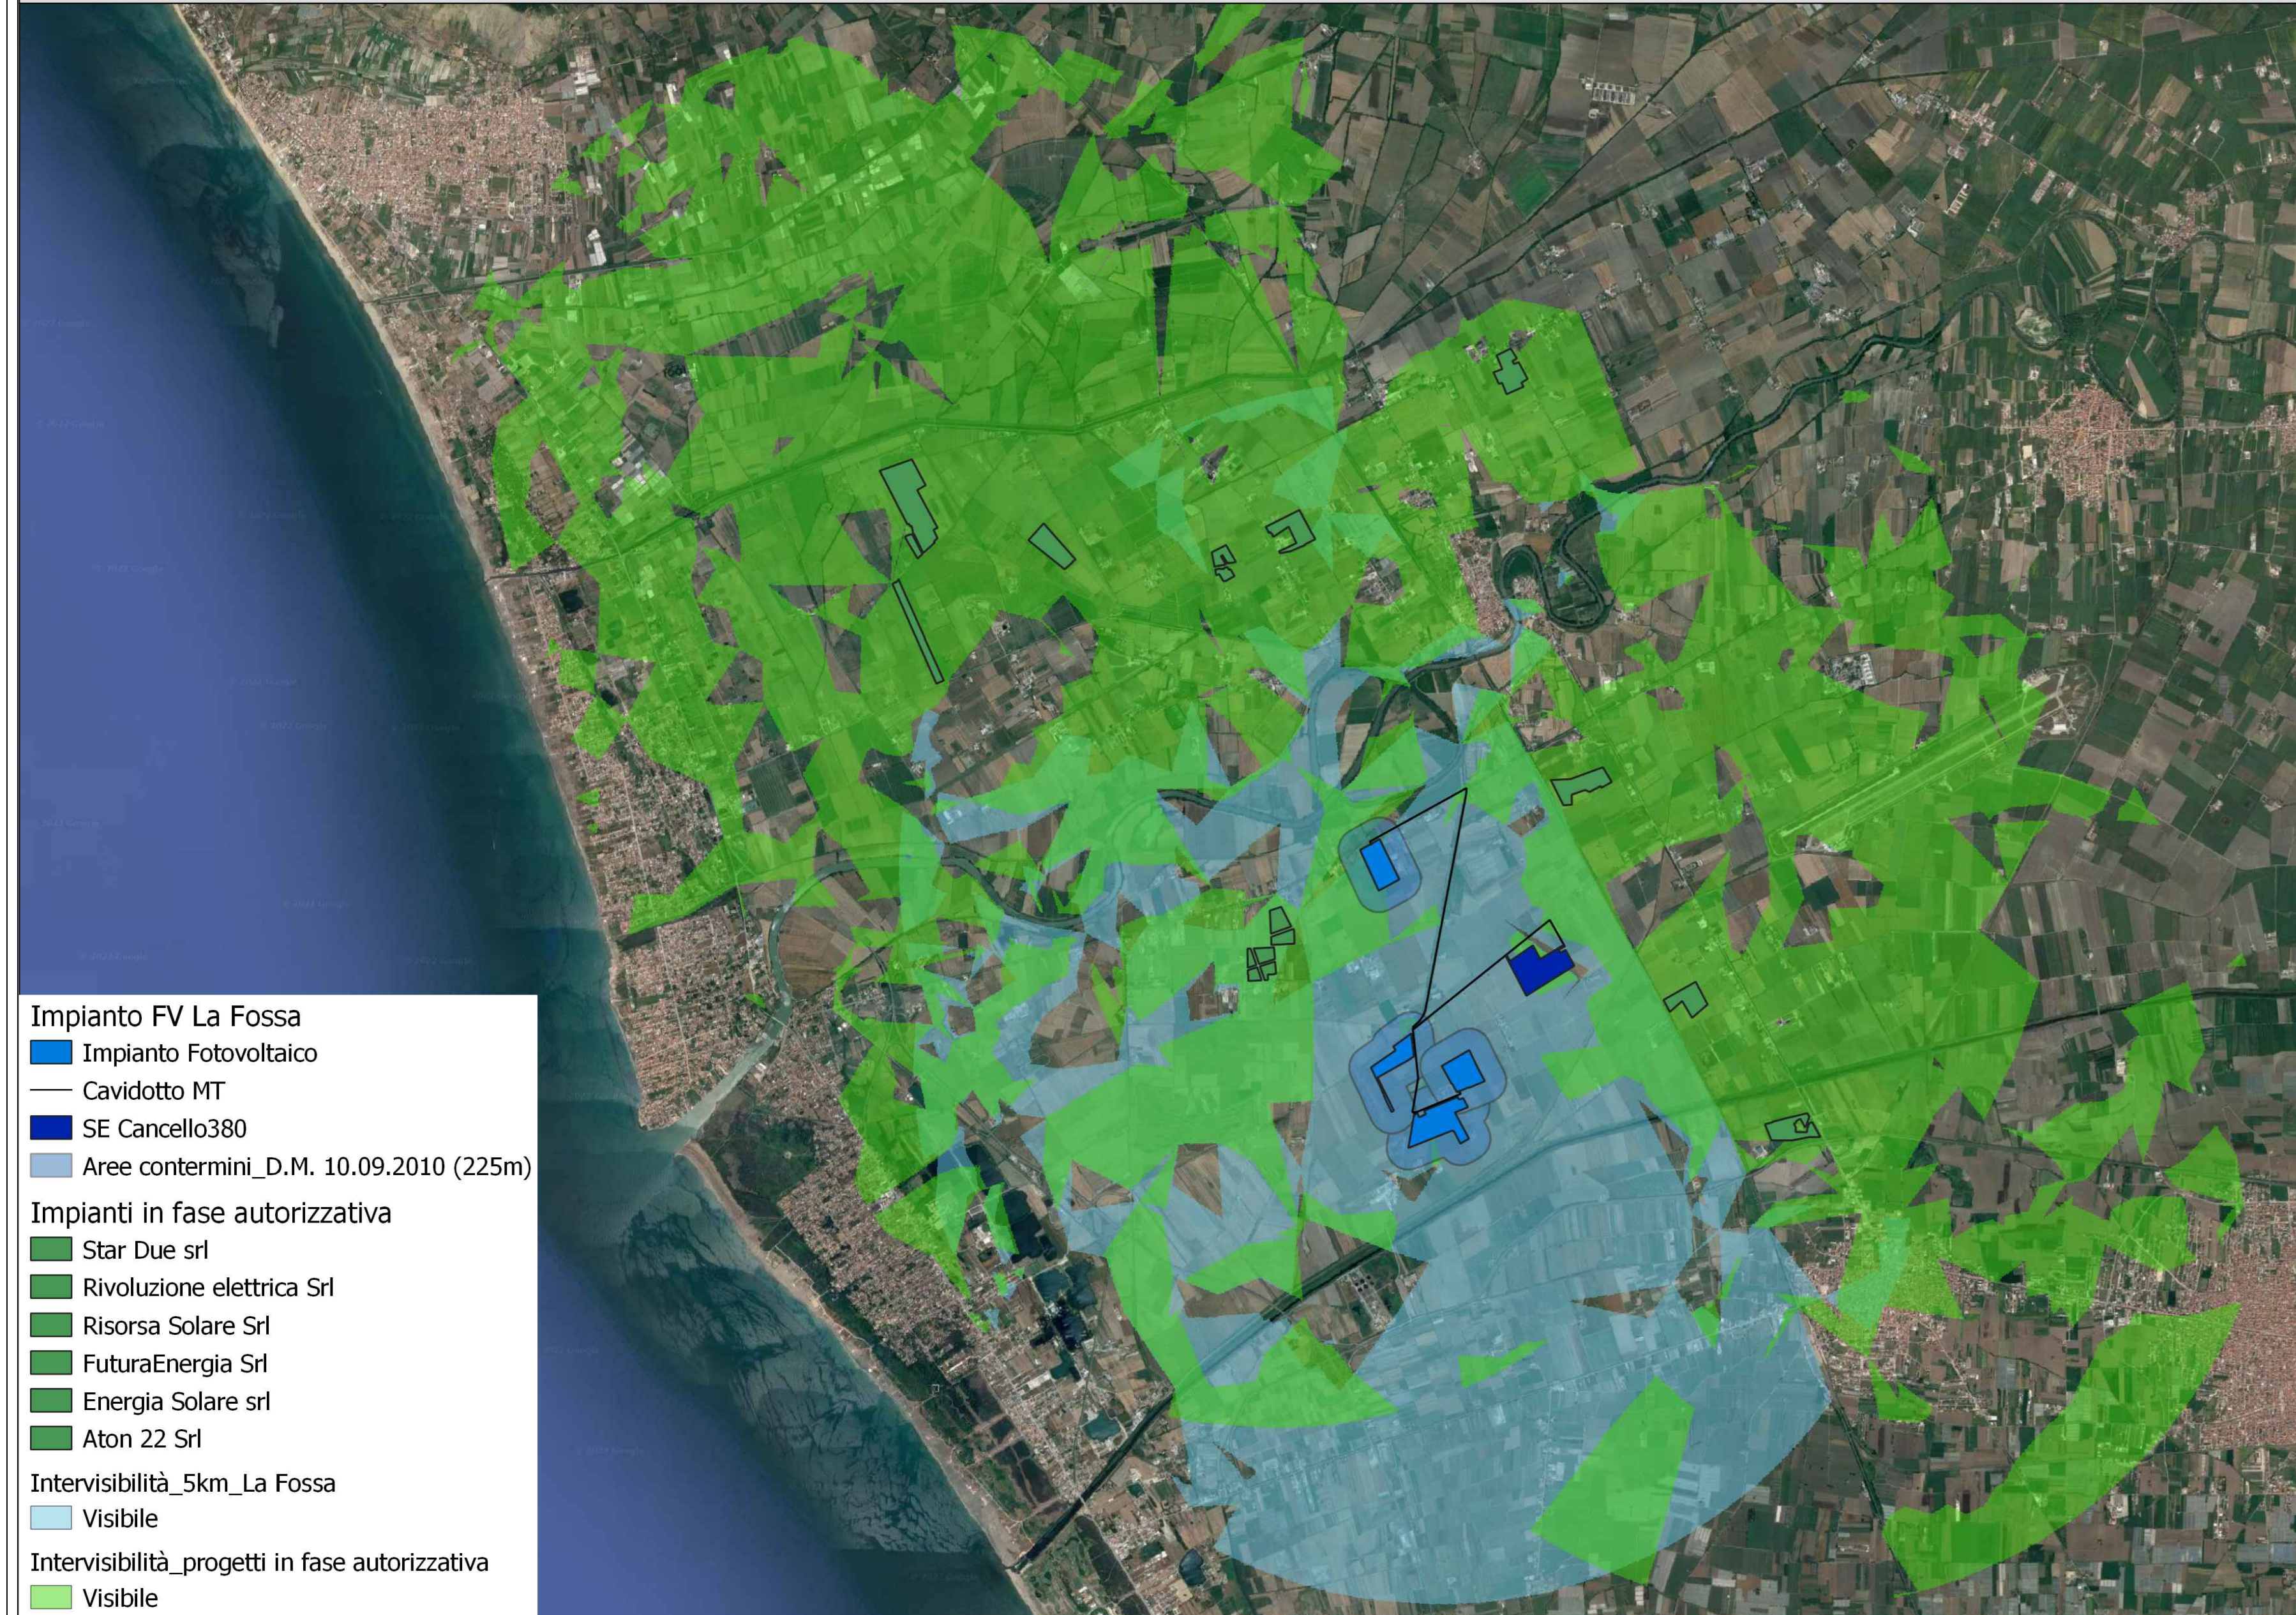

- Impianto FV La Fossa
- Impianto Fotovoltaico
- Cavidotto MT
- SE Cancellio380
- Aree contermini\_D.M. 10.09.2010 (225m)
- Impianti in fase autorizzativa
- Star Due srl
- Rivoluzione elettrica Srl
- Risorsa Solare Srl
- FuturaEnergia Srl
- Energia Solare srl
- Aton 22 Srl
- Intervisibilità\_5km\_La Fossa
- Visibile
- Intervisibilità\_progetti in fase autorizzativa
- Visibile

Analisi Intervisibilità impianto La Fossa e impianti in fase di autorizzazione

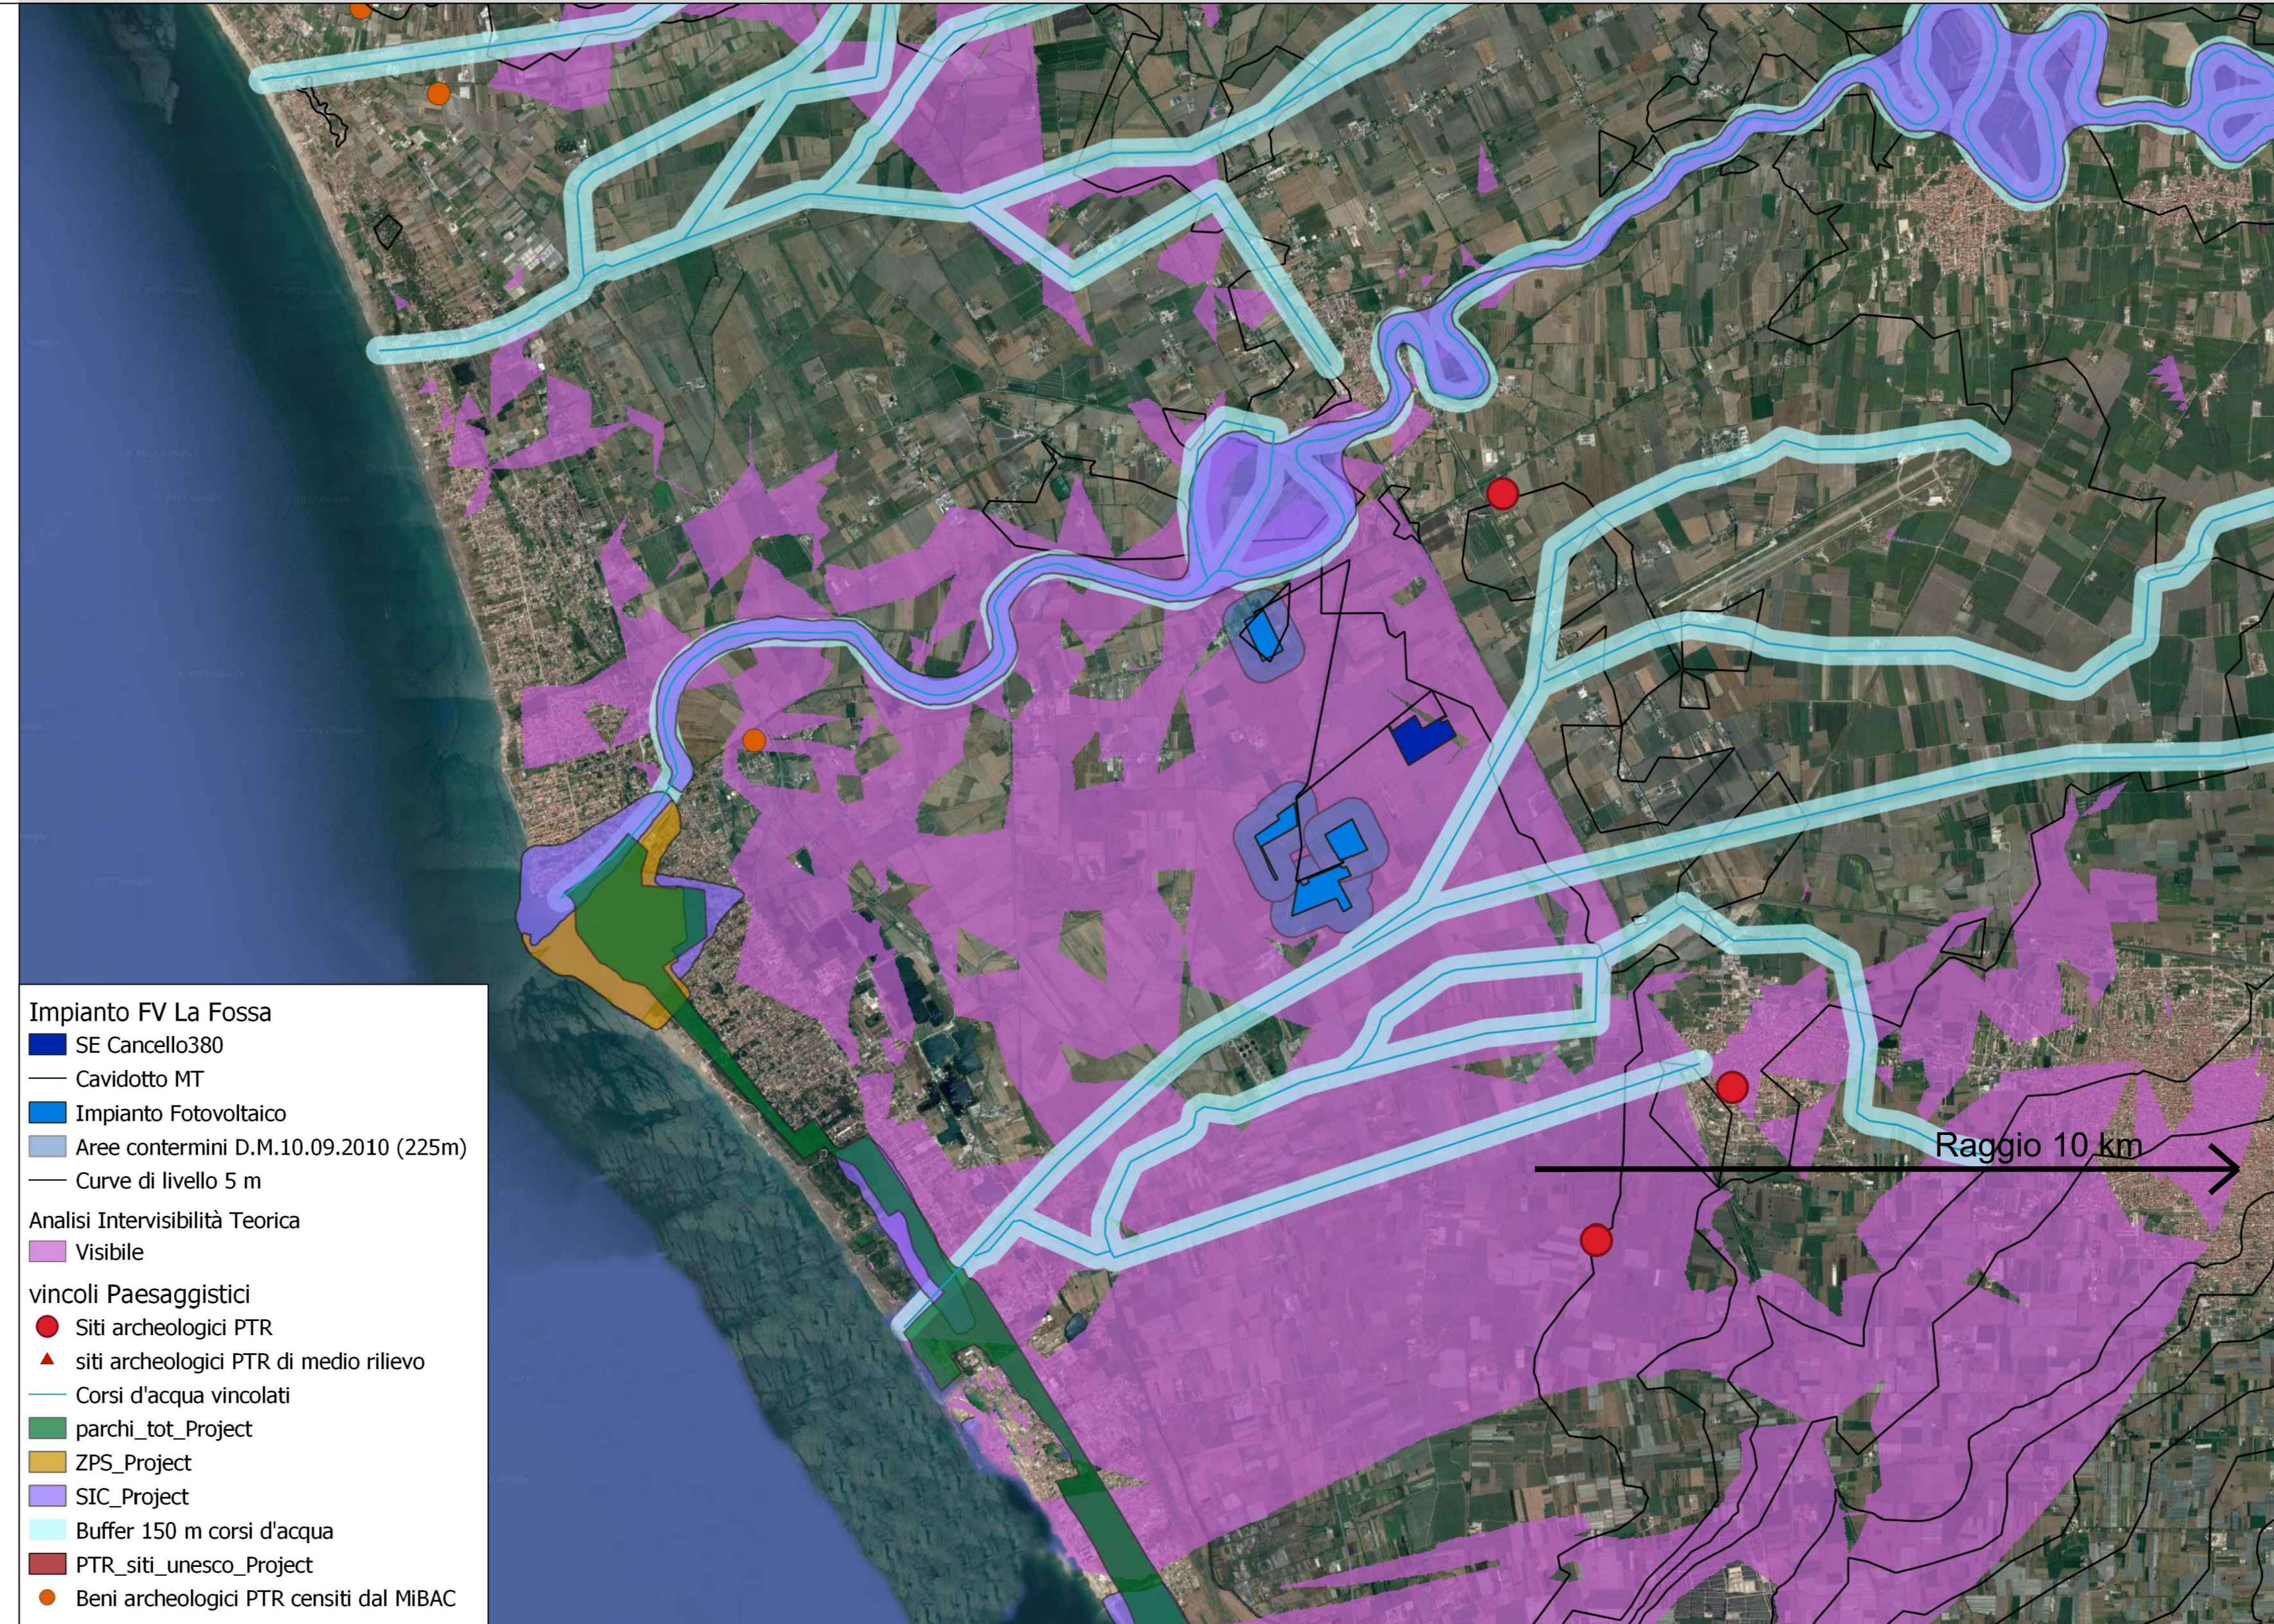

- Impianto FV La Fossa
- SE Cancellio380
- Cavidotto MT
- Impianto Fotovoltaico
- Aree contermini D.M.10.09.2010 (225m)
- Curve di livello 5 m
- Analisi Intervisibilità Teorica
- Visibile
- vincoli Paesaggistici
- siti archeologici PTR
- ▲ siti archeologici PTR di medio rilievo
- Corsi d'acqua vincolati
- parchi\_tot\_Project
- ZPS\_Project
- SIC\_Project
- Buffer 150 m corsi d'acqua
- PTR\_siti\_unesco\_Project
- Beni archeologici PTR censiti dal MIBAC

Analisi Intervisibilità con inquadramento beni culturali di cui alla parte II e III del D.lgs 42/2004



REGIONE CAMPANIA  
 PROVINCIA DI CASERTA  
 COMUNE DI CANCELLO ED ARNONE

PROGETTO PER LA REALIZZAZIONE DI UN IMPIANTO FOTOVOLTAICO DENOMINATO "LA FOSSA" DELLA POTENZA DI 43.410 kWp - 40.000 KVA

StarEnergia srl  
 sede legale: Via F. Giordani n. 42  
 80122 Napoli  
 P.IVA 05769401216 PEC: [starenergia@pec.it](mailto:starenergia@pec.it)

CARTA DI INTERVISIBILITA' TEORICA

PROGETTISTI	PROPONENTE	SCALA
	Nova Energia s.r.l. sede legale: Via F. Giordani n. 42 80122 Napoli Tel. +39 081 060 7743 Fax +39 081 060 7878 C.F. e P.IVA 0888841219 PEC: <a href="mailto:povenergia@pecditta.com">povenergia@pecditta.com</a>	VARIE
		TAVOLA
		TDU-10

Redatto da: Arch. Pasquale Carbone	Controllato da: Dott.ssa Arianna Pilato	Approvato da: Ing. Roberto Caldara
Rev: 00	Data: 15/12/2022	Note: Richiesta integrazioni prot. 0159075 del 16/12/2022